


Projekt zagospodarowania terenu
Budowa tras rowerowych i infrastruktury
turystycznej w Gminie Czersk - zadanie 2
odc. Rytel od km 12+979,00 do km 14+366,96
skala 1:1000

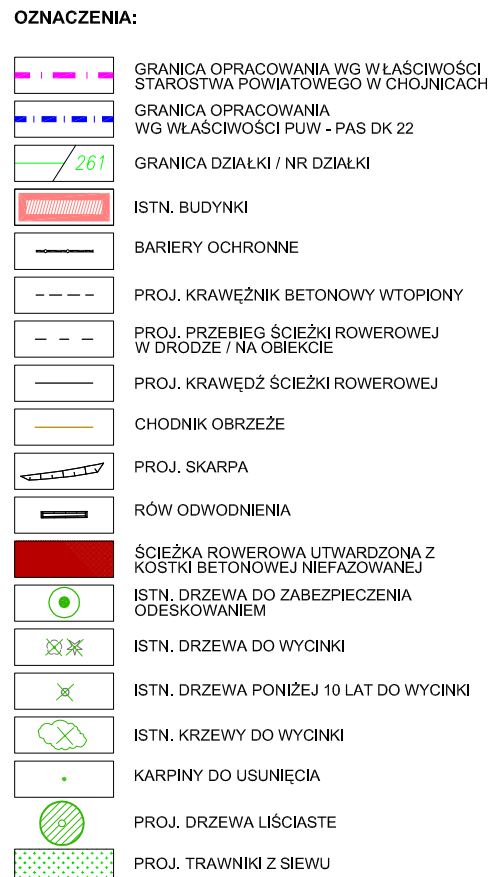

Zastrzegam się, że opracowana mapa może nie zawierać pełnej informacji o przebiegu przewodów podziemnych, których z powodu braku danych z instytucji branżowych oraz stosowanych metod pomiaru ujawnienie jest niemożliwe.

BPBK s.a.

Biuro Projektów
Budowlanych
Komunalnego
Spółka akcyjna
w Gdańsku

80-237 Gdańsk, ul. Jana Uszakego 27
tel. 058 341-40-11; fax 058 341-89-46

Budowa tras rowerowych i infrastruktury turystycznej w pow. chełpińskim w ramach programu
Kaszubskie Marszałki dla gminy Czersk – zadanie 2 odc. Rytyel od km 12+493,00 do km 14+366,96

PROJEKT ZAGOSPODAROWANIA TERENU

Stadium opracowania: **PROJEKT BUDOWALNY**

Data: 11.2011

Skala: 1:1000

Nr zlec: 9925

Nr arch:

rys nr

2.2

Projektant: mgr inż. arch. Sławomir Bryczkowski

specj.
upr. nr architektoniczna
PO/KX/121/06

Opracowanie: mgr inż. arch. Ewa Ankiewicz

specj.
upr. nr –

Anna Roząńska

specj.
upr. nr –

–

specj.
upr. nr –

Sprawdzający: mgr inż. arch. Anna Smółko

specj.
upr. nr architektoniczna
376/OJ/94