


PROJEKT ZAGOSPODAROWANIA TERENU
skala 1 : 500

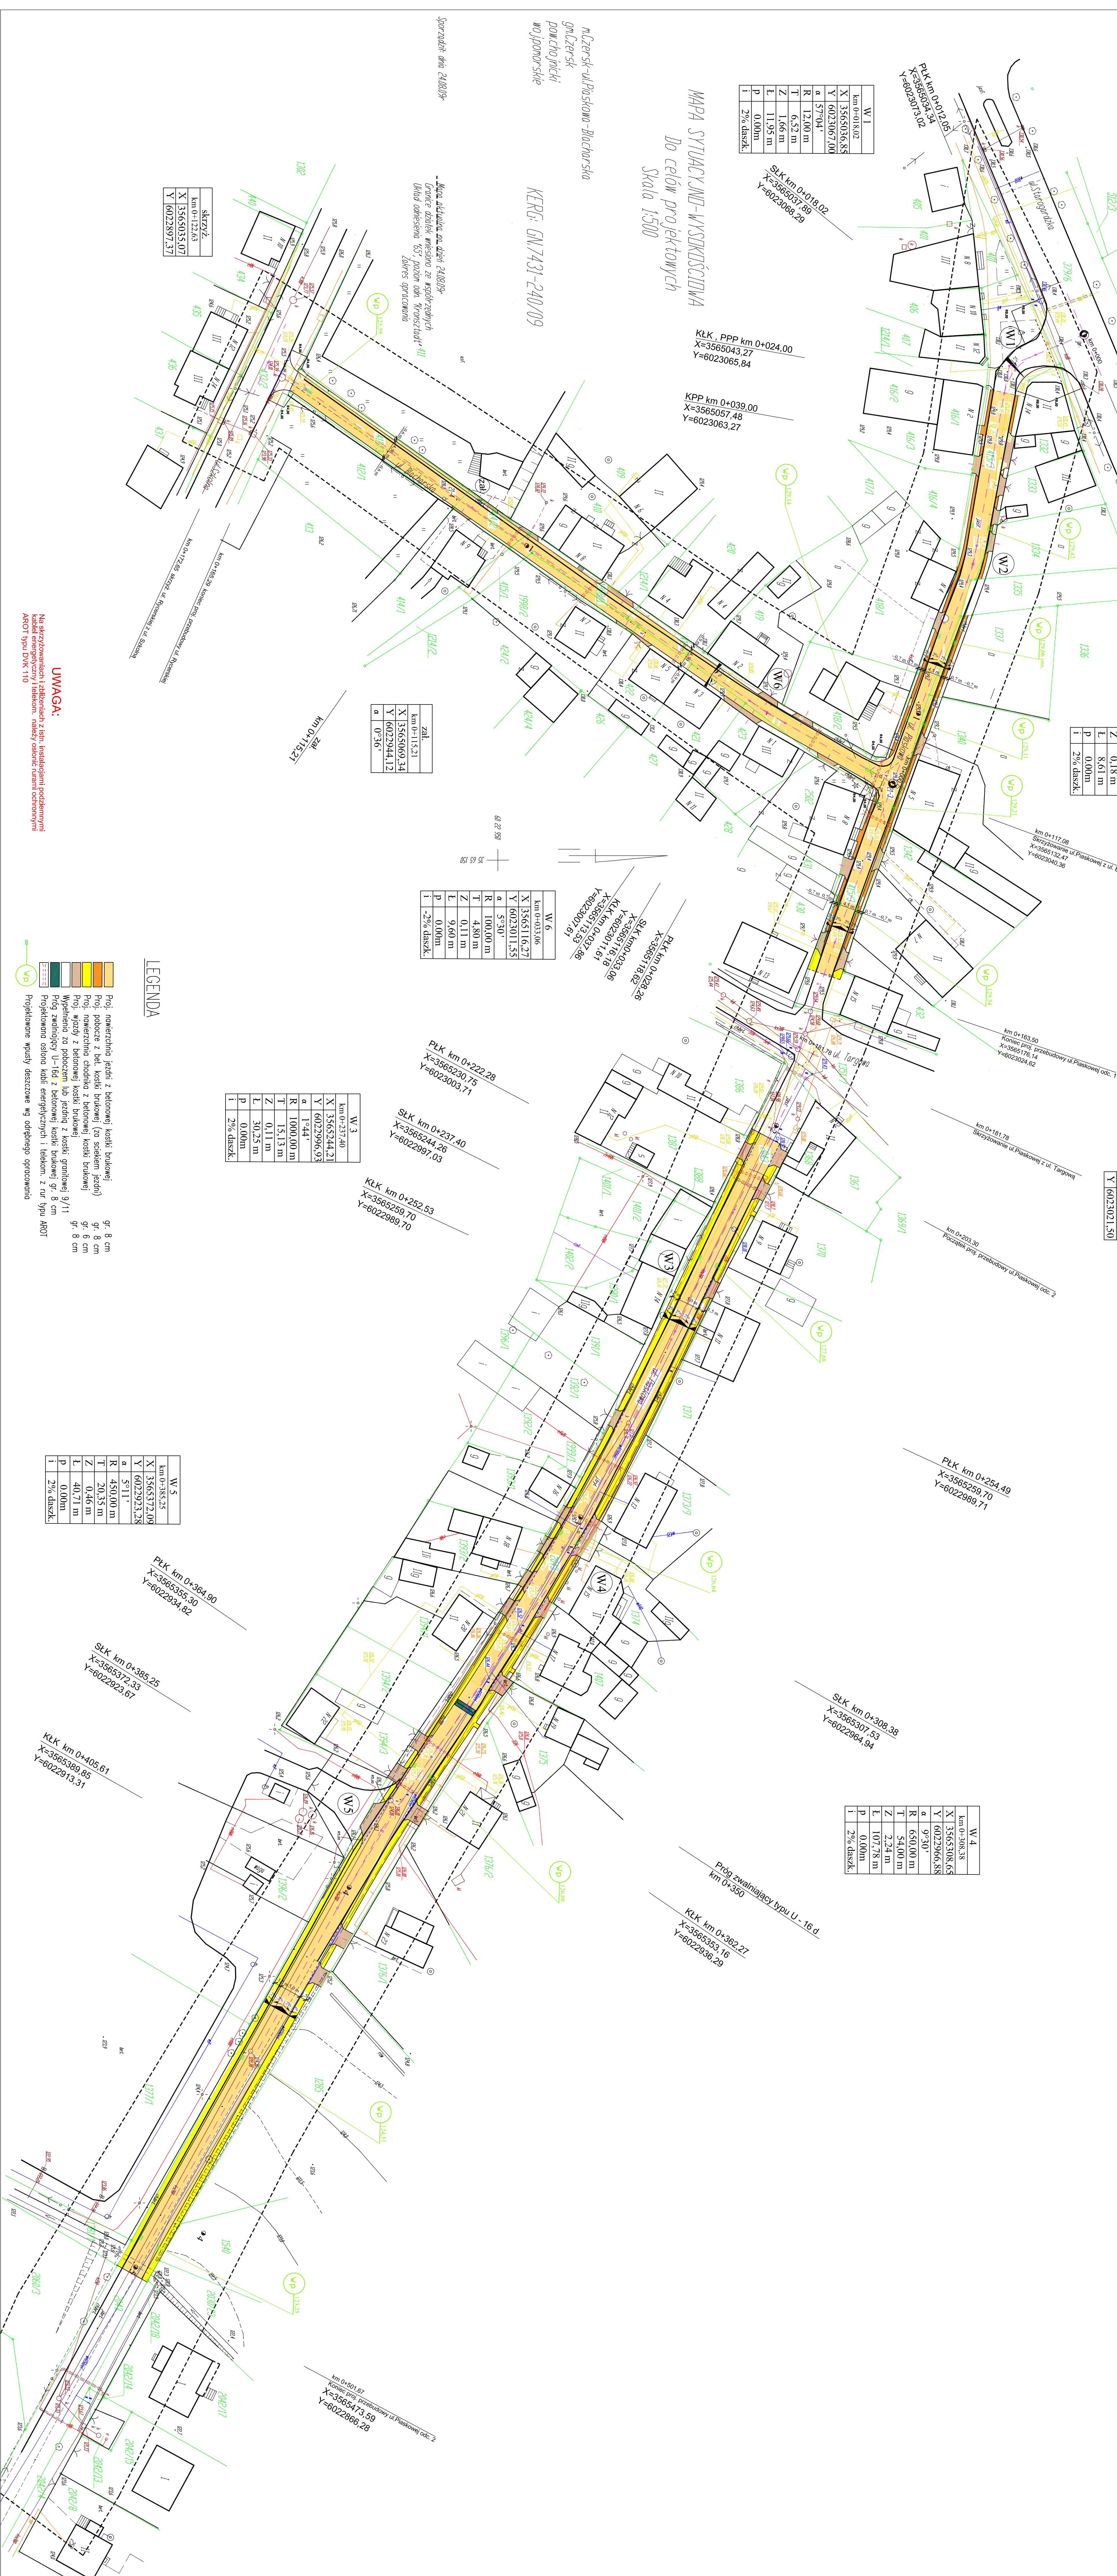

Numeracja: 89-650 Czarnk. ul. Kosciuszki 27		Data: 10.03.2015.	
Oznaki: 1. Przebudowa nawierzchni ulicy Paskowej i ulicy Błacharskiej w Czarnku		Numer projektu: 2	
Tytuł projektu: 1. Przebudowa nawierzchni ulicy Paskowej i ulicy Błacharskiej w Czarnku		Numer arkusza: 1	
Projekt zagospodarowania terenu		Numer arkusza: 2	