


Województwo pomorskie
Powiat chojnicki
Jednostka ewidencyjna: Czersk - G 220204_5
Odręb: Golep 0004
Dziłka: 180, 181

WYRYS Z MAPY ZASADNICZEJ
SKALA 1:1000

Wydano do celków
PNIODAWCZYCH

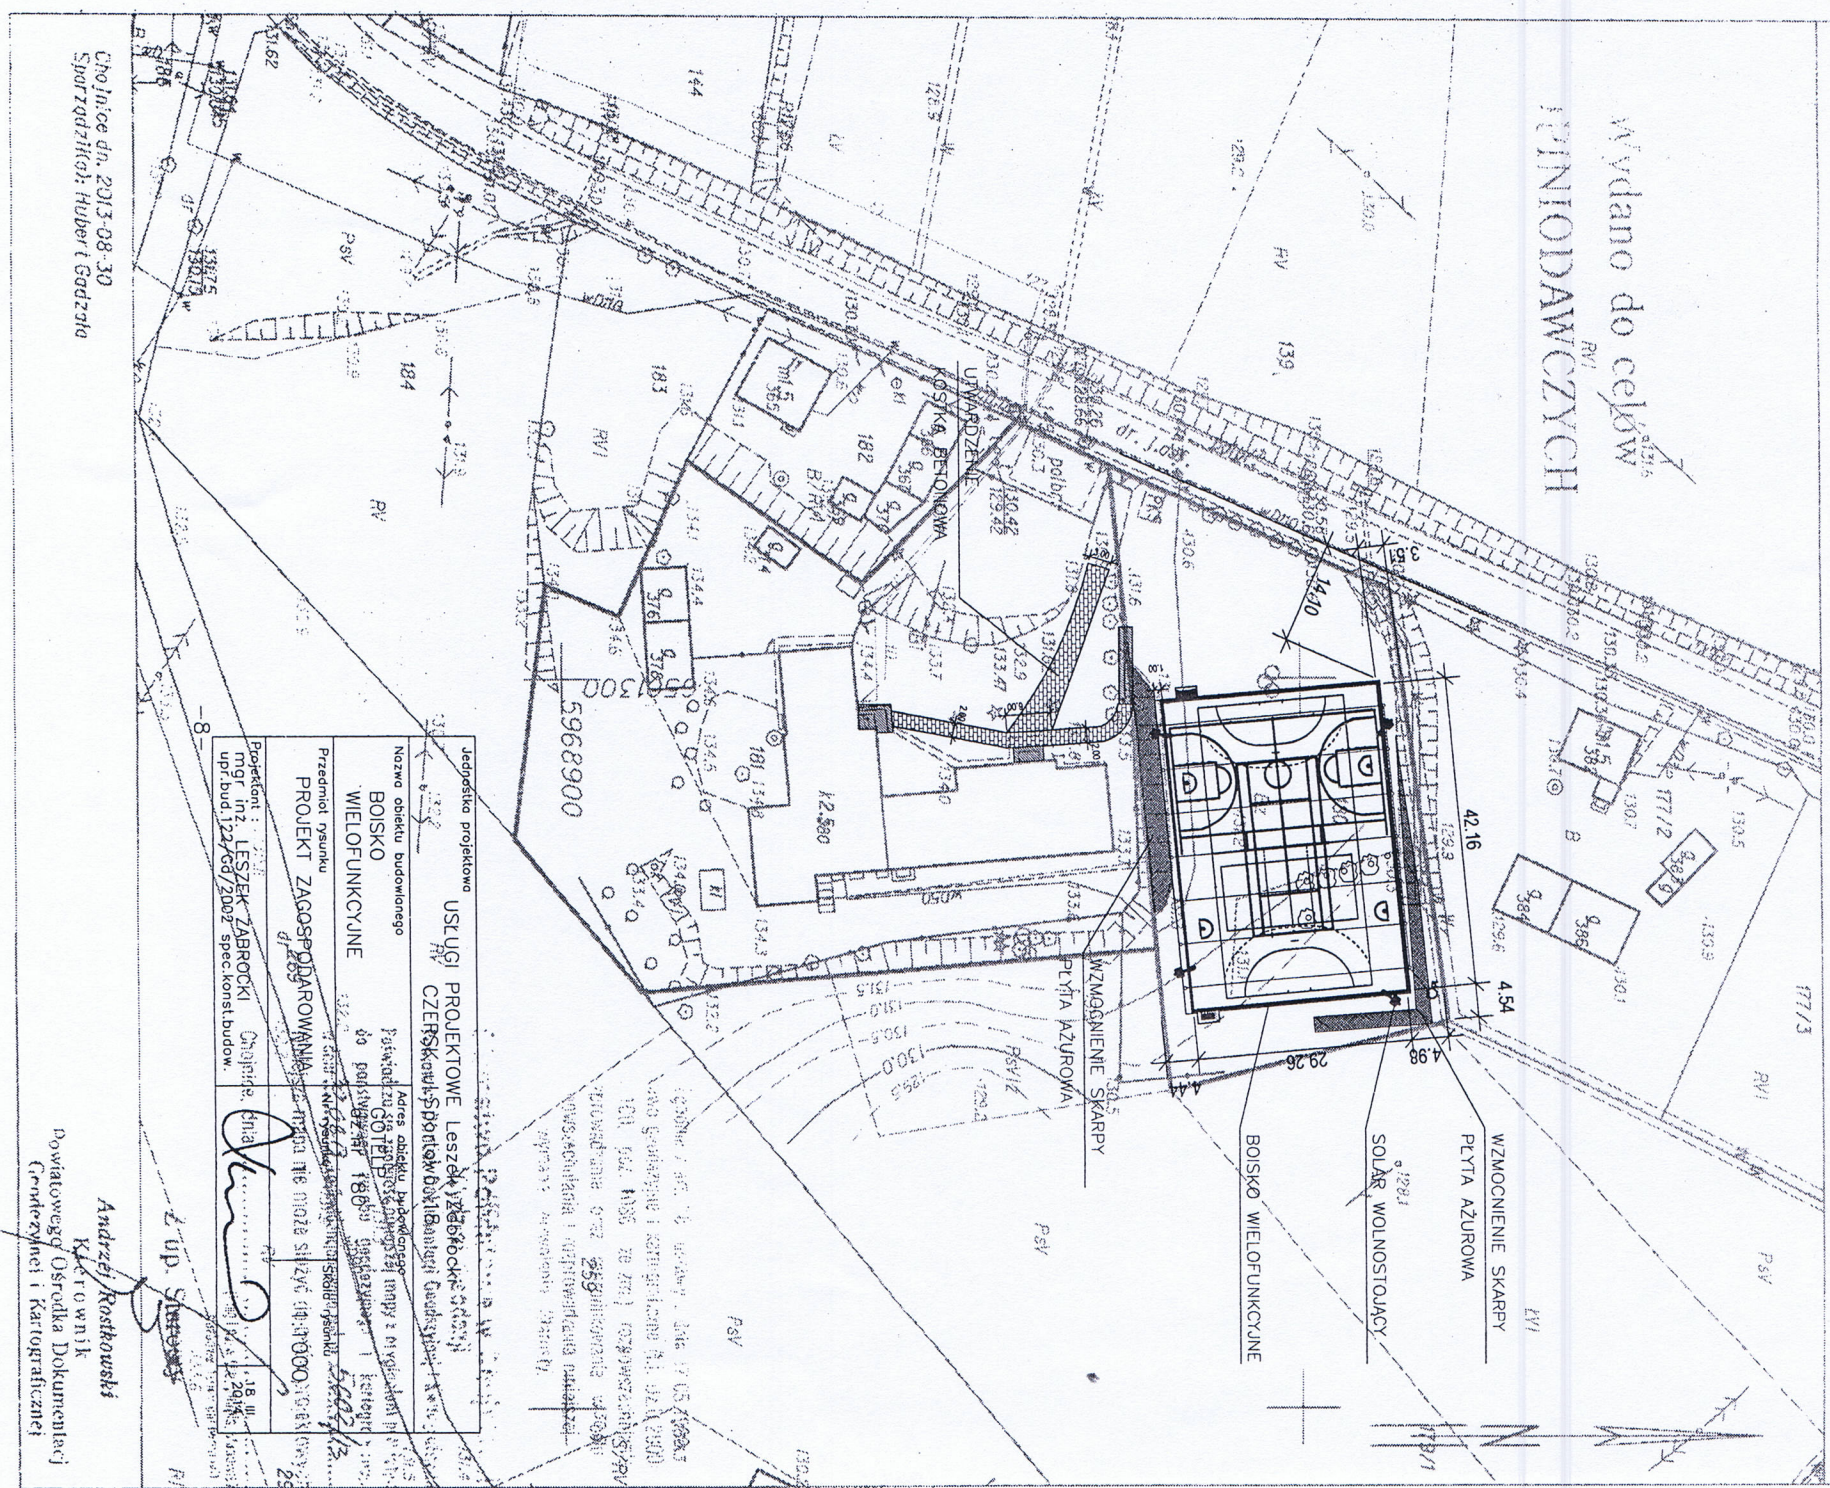

Jednostka projektowa	
USŁUGI PROJEKTOWE Leszek Jędrzejko s.c.	
CZERSKOWA 5B 81-000 CHERSK	
Adres obiektu budowlanego	
BOISKO WIELOFUNKCYJNE	
Przedmiot rysunku	
PROJEKT ZAGOSPODAROWANIA TERENU	
Projektant rysunku	
mgr inż. LESZEK ZABROCKI Chojnice	
mgr inż. Zdzisław Zdzisławski spec.konstr.budow.	


Chojnice dn. 2013-08-30
Sprawdził: Hubert Godzisz

Andrzej Kostecki
Kierownik
Powiatowego Ośrodka Dokumentacji
Geodezyjnej i Kartograficznej

SLUPKI STALOWE OCYNK $\varnothing 60$
W ROZSTAWIE CO 250cm, H=400cm
POWLEKANE PCV ZIELONY

SIATKA-OCZKA 5/5cm
DRUT $\varnothing 2,5$ mm
POWLEKANA PCV ZIELONY
DRUT STALOWY $\varnothing 3$
POWLEKANY PCV ZIELONY


ZASTRZAŁ STALOWY OCYNK $\varnothing 60$
W KAŻDYM NAROŻU L=388cm
POWLEKANY PCV ZIELONY

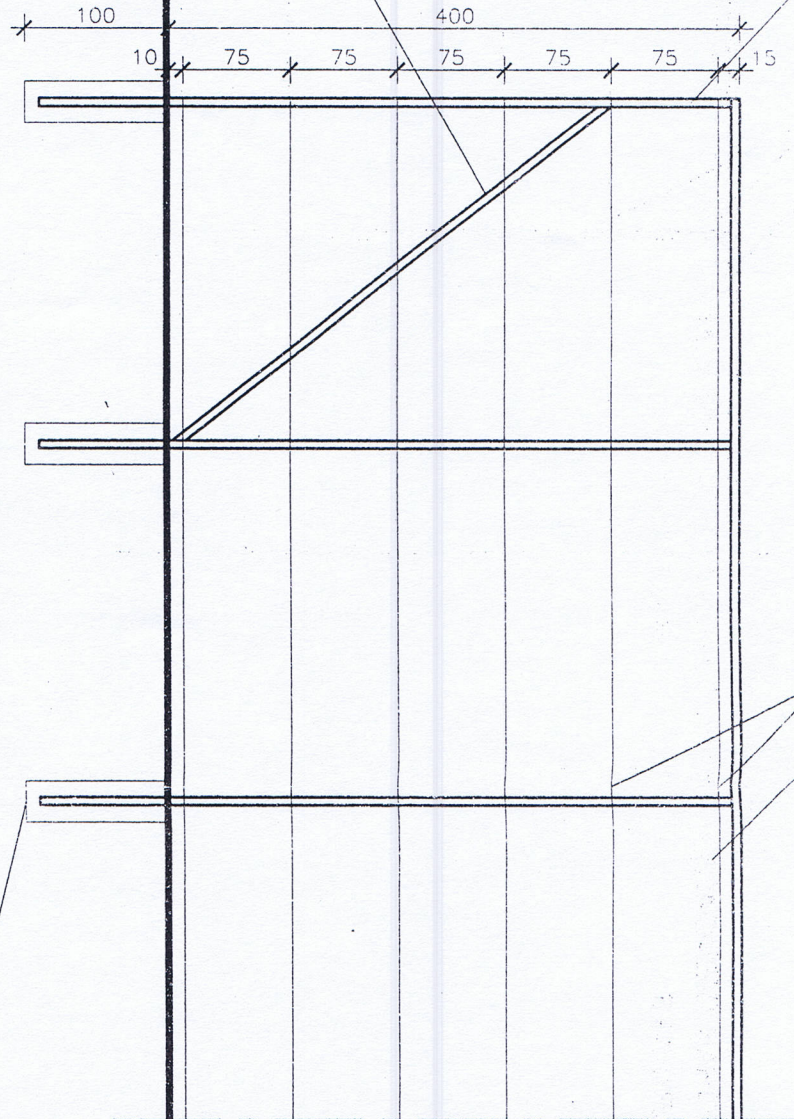

FRAGMENT NAROŻA OGRODZENIA
Z ZASTRZAŁEM

SLUPKI STALOWE OCYNK $\varnothing 60$
W ROZSTAWIE CO 250cm, H=400cm
POWLEKANE PCV ZIELONY

SIATKA-OCZKA 5/5cm
DRUT $\varnothing 2,5$ mm
POWLEKANA PCV ZIELONY
DRUT STALOWY $\varnothing 3$
POWLEKANY PCV ZIELONY

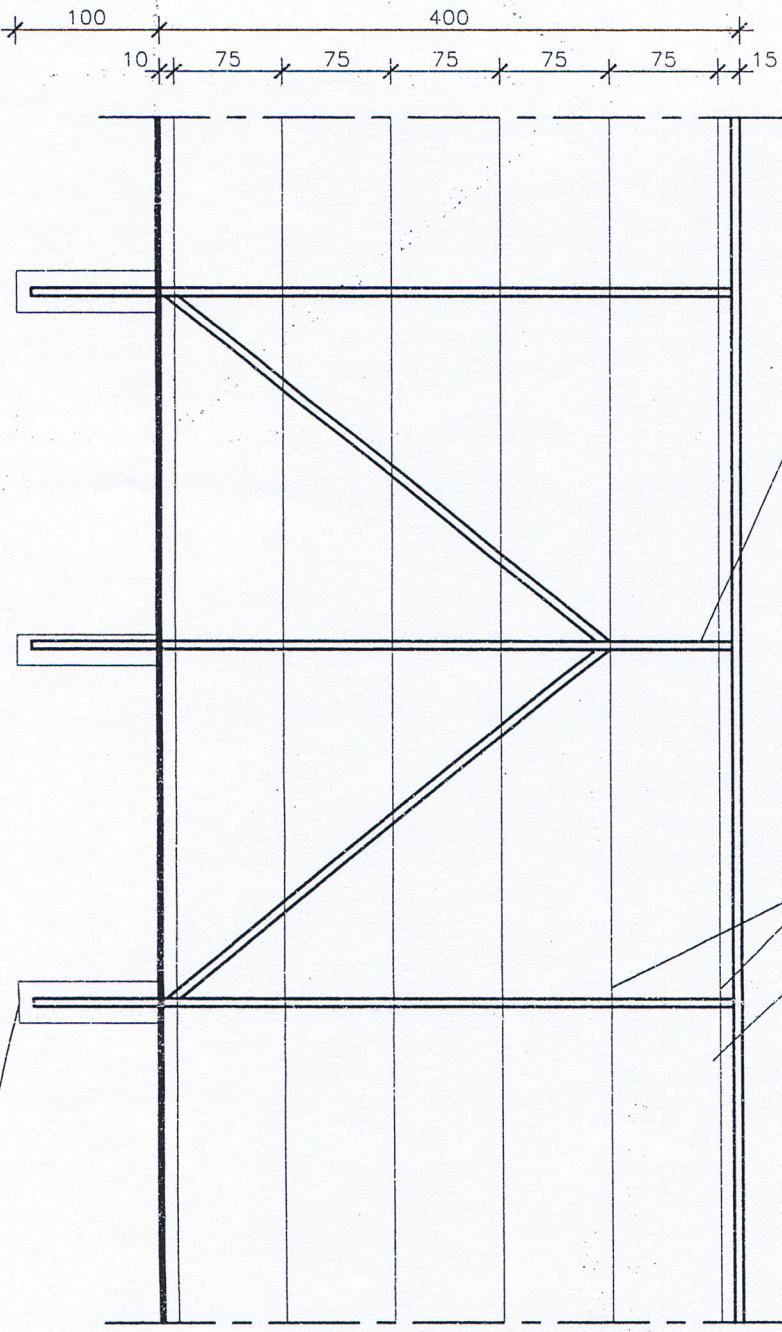


WZMOCNIENIE ŚRODKOWEGO SLUPKA
ZASTRZAŁEM

FUNDAMENT BLOKOWY
30/30/100cm


FUNDAMENT BLOKOWY
30/30/100cm

SLUPKI STALOWE OCYNK $\varnothing 60$
W ROZSTAWIE CO 250cm, H=400cm
POWLEKANE PCV ZIELONY

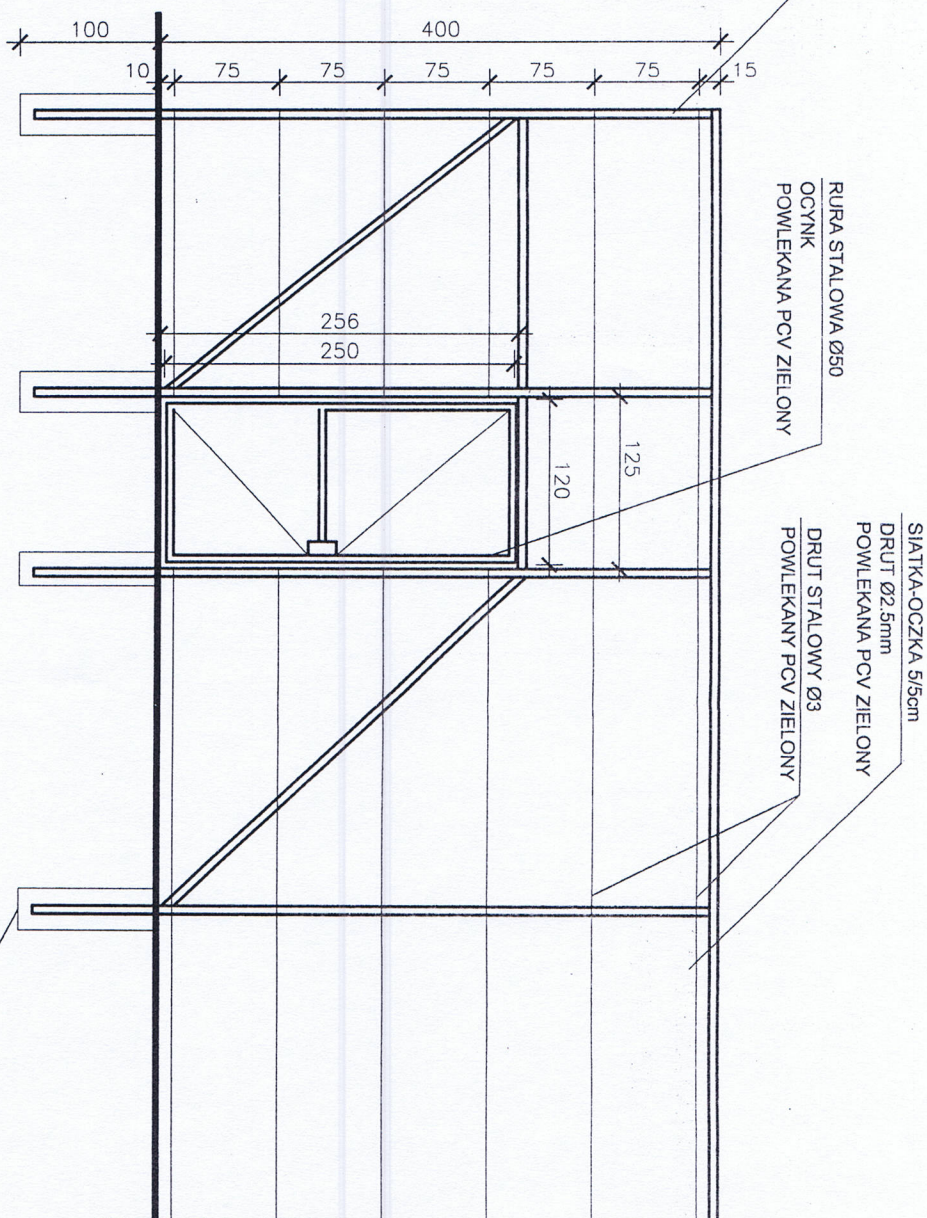

FRAGMENT NAROŻA OGRODZENIA
Z FURTKĄ 120x250

DRUT STALOWY $\varnothing 3$
POWLEKANY PCV ZIELONY
ZASTRZAŁ RURA
STALOWA $\varnothing 60$ OCYNK
POWLEKANA PCV ZIELONY

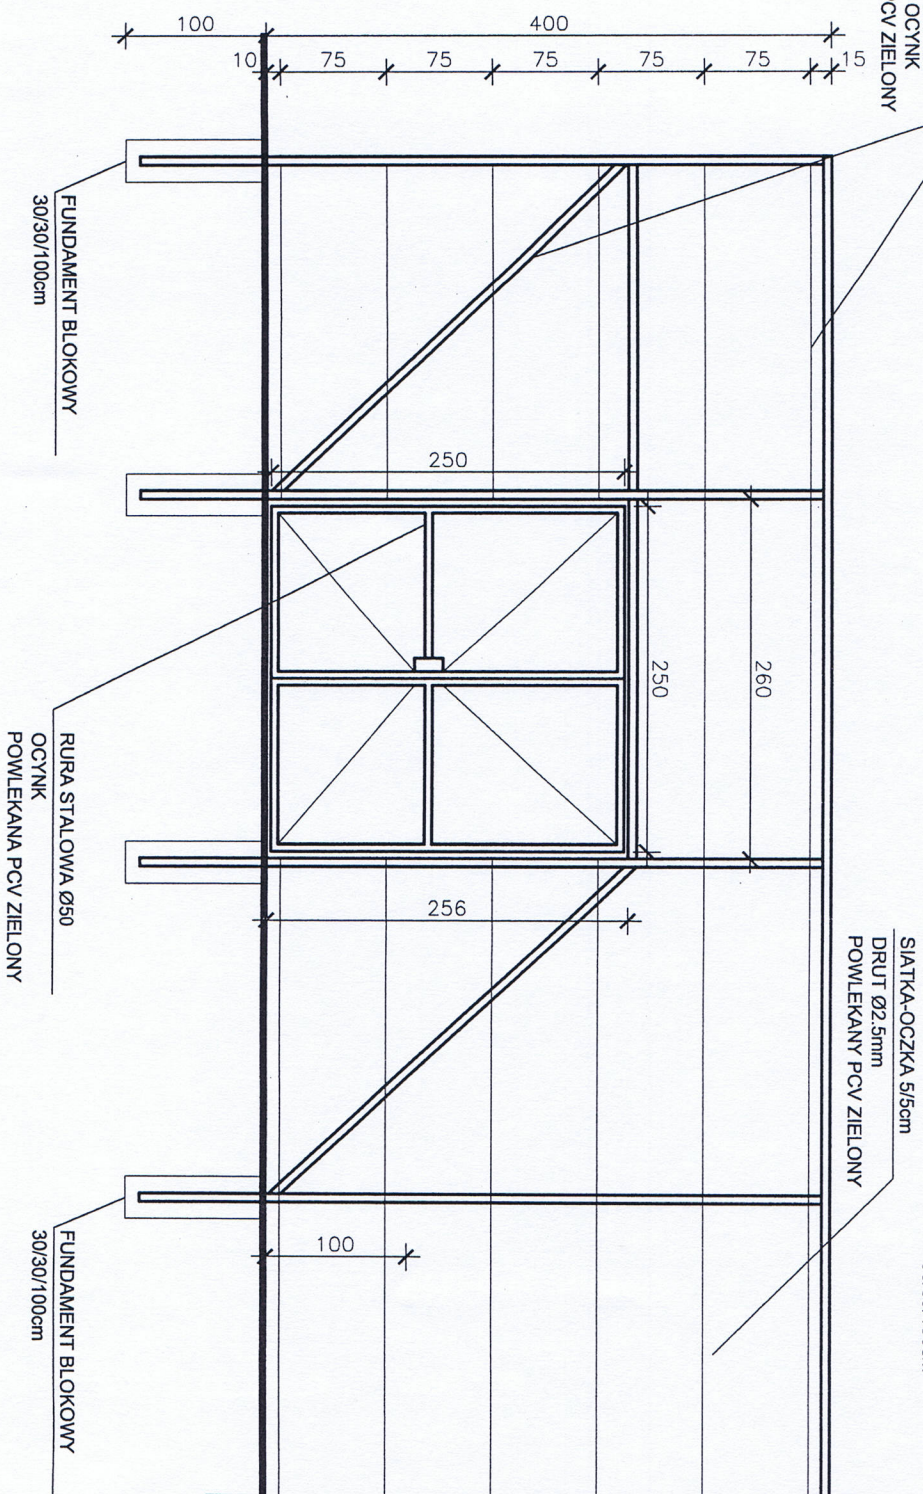

FRAGMENT NAROŻA OGRODZENIA
Z BRAMĄ 250x250