


Starostwo Powiatowe
ul. 31 Stycznia 56
89-600 Chojnice
woj. pomorskie

<p>PRACOWNIA PROJEKTÓW architektura • konstrukcje • instalacje Tel./Fax (052) 397-29-19 89-600 Chojnice ul. Gimnazjalna 7</p>			
<p>Nazwa i miejsce inwestycji: Projekt budowy sieci kanalizacji sanitarnej wraz z przyłączami do budynków, przewodem tłocznym, przepompowniami ścieków oraz proj. sieci wodociągowej w miejscowościach: Wądoły, Zie Mieszko, Lipki, Dolne Lipki, Górne, Łąg, Kolonia, Łąg, Szyszkiwiec, Łąg, Czersk, Bedzmerowice, Złotowo</p>		<p>BRANŻA SANITARNA Projektant: BARBARA JAŹDZEWSKA upr. do proj. i kierowania robotami w zakresie instal. w-k.c.a. i gaz. nr upr. GP-KZ 7342/239/93 GP-KZ 7342/183/94 Asyst. Projektanta: ZOFIA MALINOWSKA tech. budowlany</p>	
<p>Investor: GMINA CZERSK ul. Kosciuszki 27 89-650 Czersk</p>		<p>Sprawdzający: JAN CHUDECKI upr. do proj. i kierowania robotami w zakresie instal. w-k.c.a. i gaz. nr upr. UAN-KZ 7210/255/85, GP-KZ 7342/161/93</p>	
<p>Przedmiot: Projekt zagospodarowania terenu</p>		<p>BRANŻA ELEKTRYCZNA Projektant: JAN KULAS upr. GP-KZ-7342/117/94 w specjalności: inżynier sieci i instalacji elektrycznych</p>	
Stadium: Projekt techniczny	Branża: Sanitarna	Data: grudzień 2003r.	Skala: 1:1000 Nr rys. 34

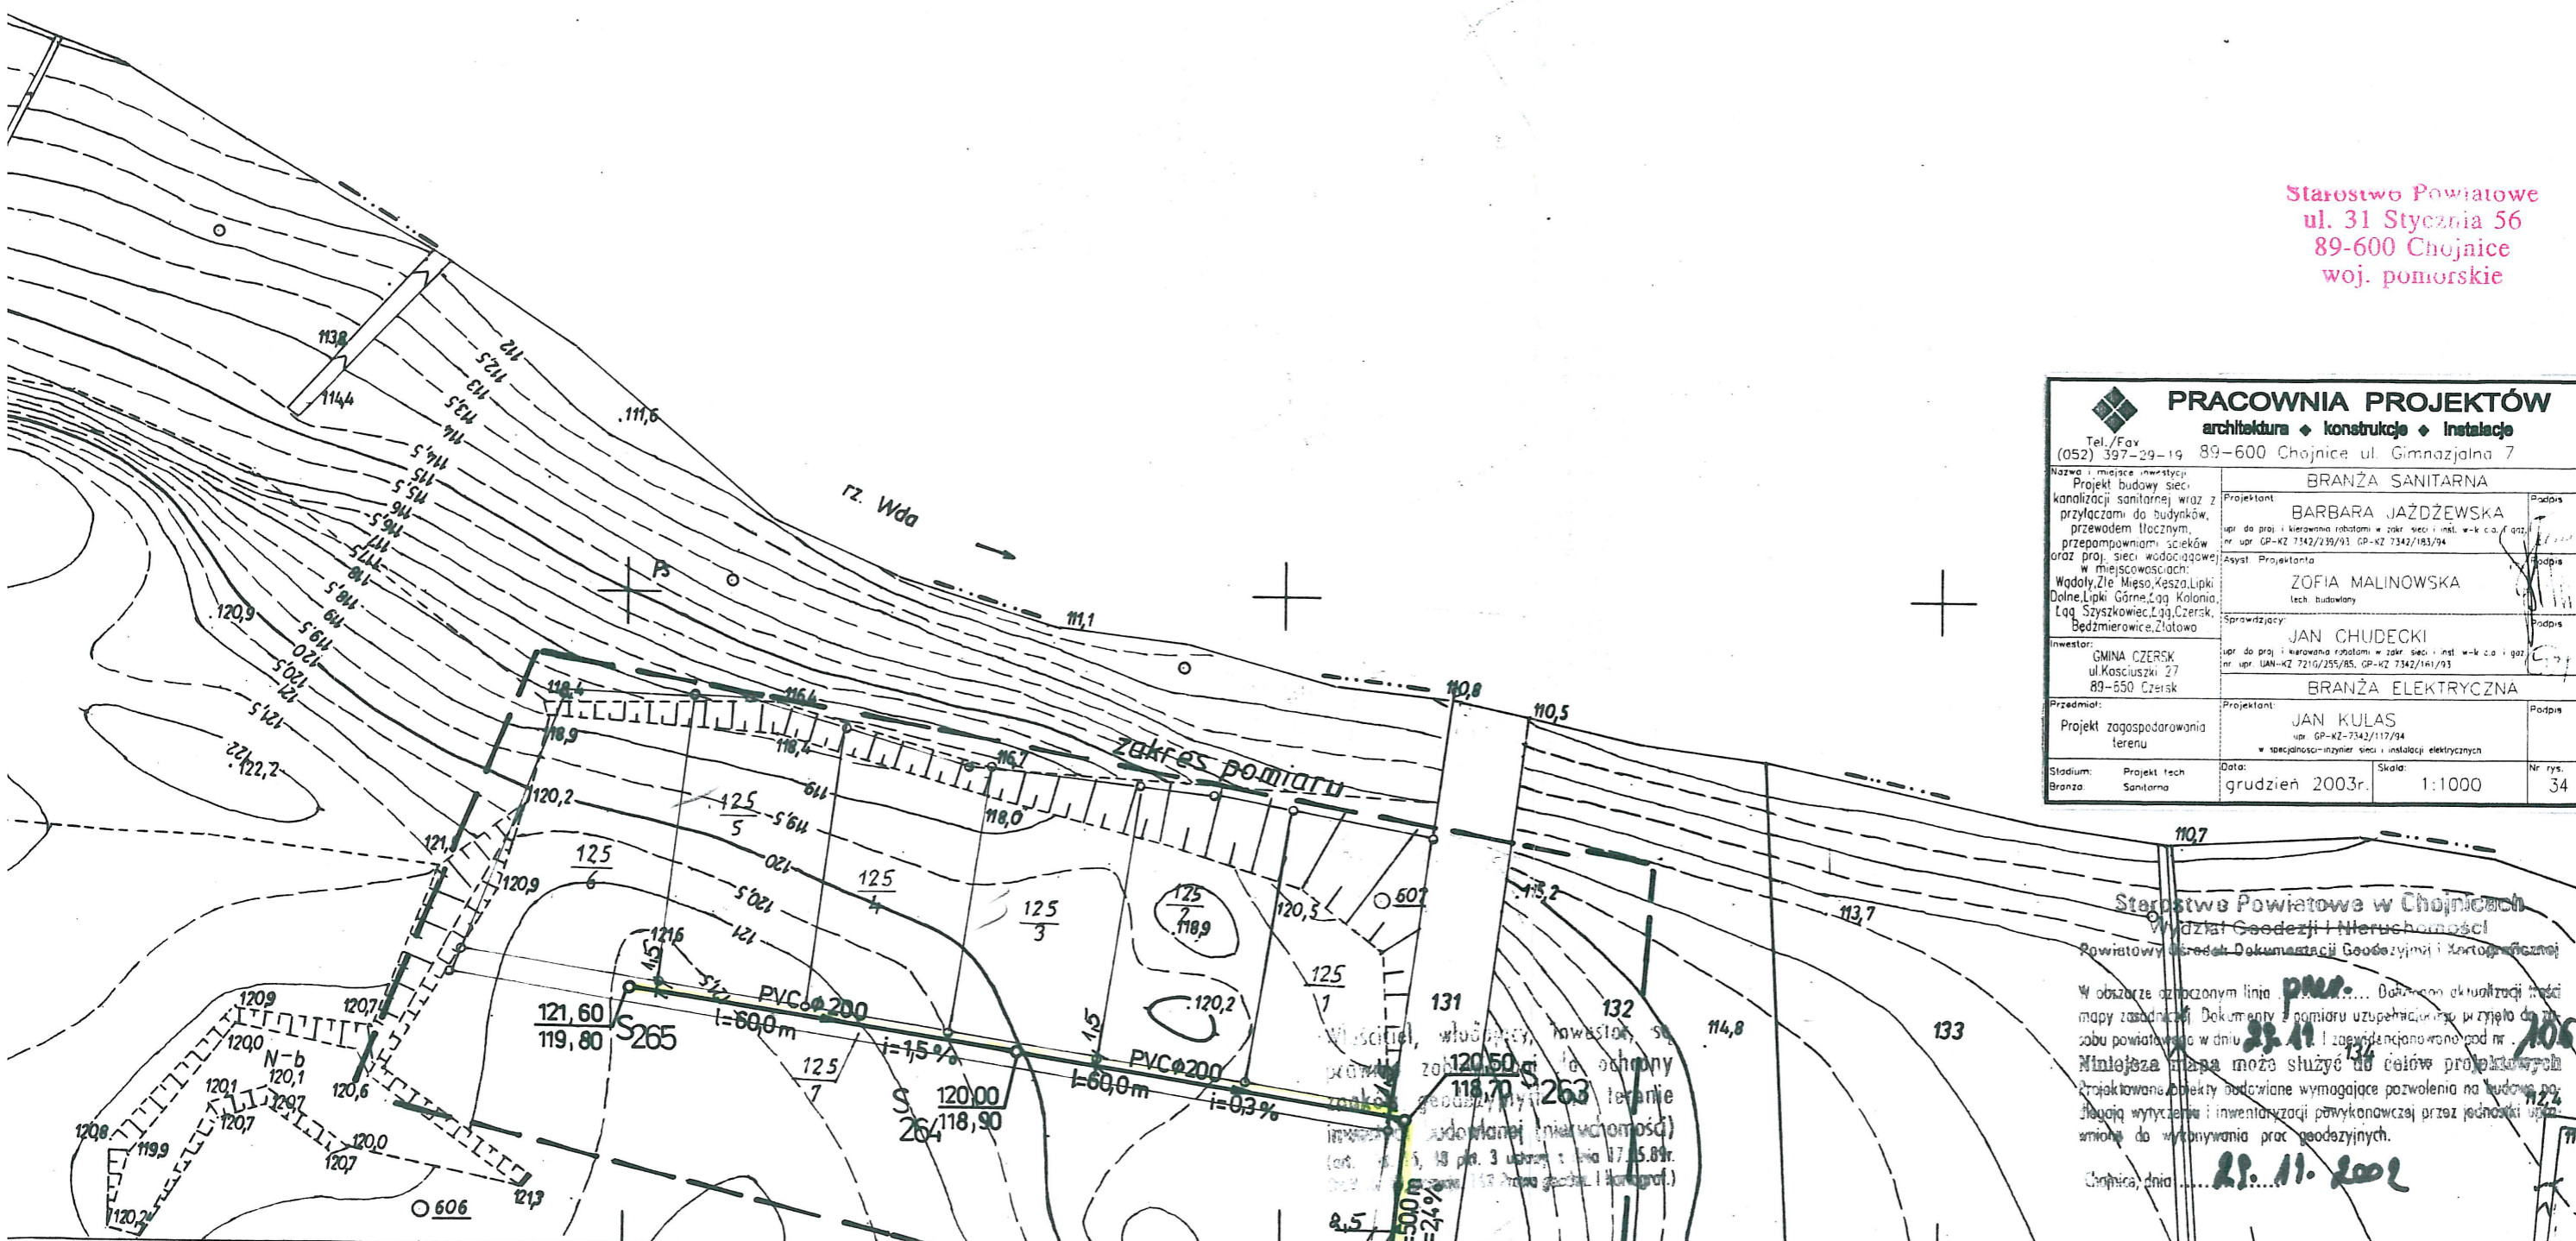

Starostwo Powiatowe w Chojnicach
Wydział Geodezji i Nieruchomości
Powiatowy Urząd Dokumentacji Geodezyjnej i Kartograficznej

W obszarze oznaczonym linią **PNR**... Dokumentacja aktualizacji treści mapy zasadniczej Dokumenty z pomiaru uzupełniającego przyjęła do zarobku powiatowa w dniu **22.11.2002** i zarejestrowano pod nr. **1065/2002**

Niniejsza mapa może służyć do celów projektowych. Projektowane obiekty budowlane wymagające pozwolenia na budowę podlegają wytyczeniu i inwentaryzacji powykonawczej przez jednostki upoważnione do wykonywania prac geodezyjnych.


Opisana dnia **22.11.2002**

ŁĄCZY RYS. NR 33

OKRĘGOWE PRZEDSIĘBIORSTWO
GEODEZYJNO-KARTOGRAFICZNE
w TUCHOLI

KERG 1065/2002
Tuchola, dnia 9.11.2002

MAPA NR 34

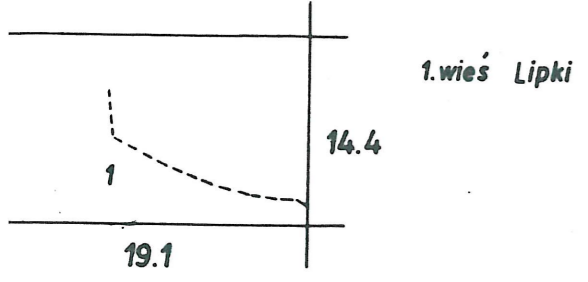

GEO-MAP
Biuro Usług Geodezyjnych i Obrotu Nieruchomościami
Marek Mysza
ul. Dworcowa 6, tel/fax (0-52) 3348901
89-600 TUCHOLA

Geodeta uprawniony
Marek Mysza
zaśw. MGPIB nr 6822
Z upr. Starosty
inż. Kazimierz Wyciński
Geodeta Powiatowy

14.XI.78
797

22.11.2002