


MAPA SYTUACYJNO - WYSOKOŚCIOWA
Do celów projektowych

Arkusz nr: 2

Skala 1:1000

Trasa: Ryteł-Luton-Zapędowo
gm. Czernsk
pow. chojnicki
woj. pomorskie

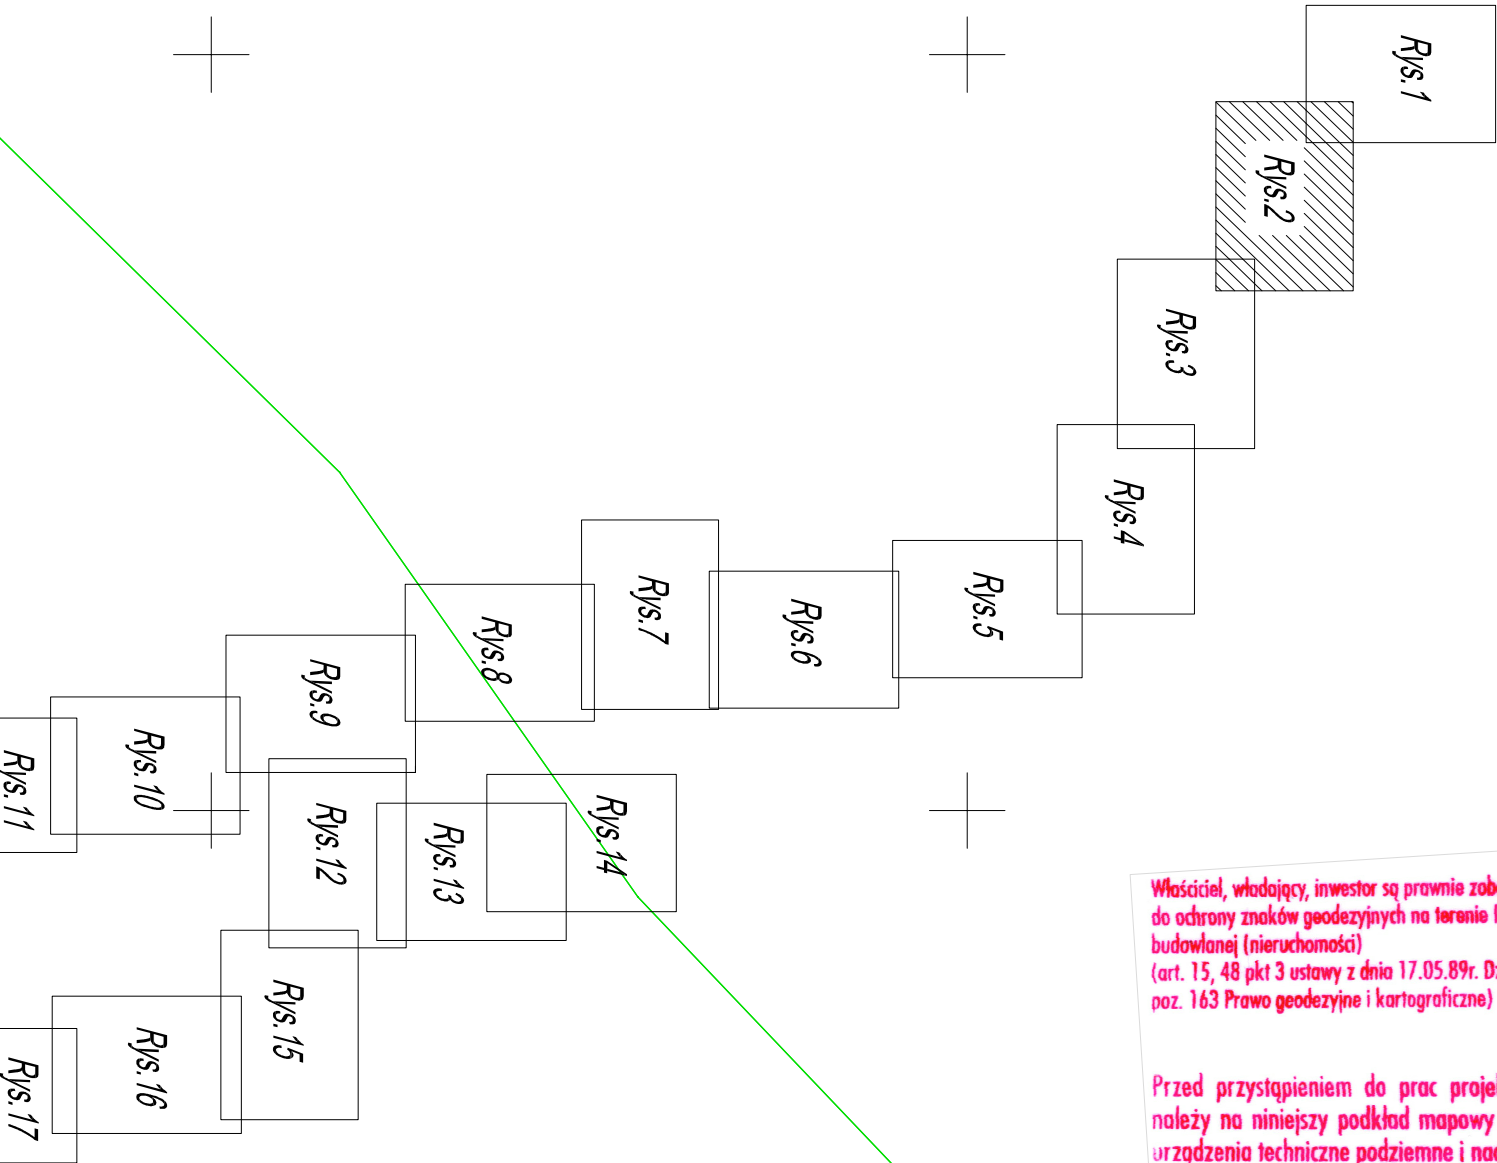

Właściciel, wykonawca, inwestor są powinną zobowiązać się do ochrony znaków geodezyjnych na terenie inwestycji budowlanej (nieruchomości) (art. 15, 48 pkt 3 ustawy z dnia 17.05.89r. Dz.U. Nr 30 poz. 163 Prawo geodezyjne i kartograficzne)

Przed przystąpieniem do prac projektowych należy na niniejszy podkład mapowy nałożyć urządzenie techniczne podziemne i nadziemne a) projektowane i uzgodnione w Zespole Uzgadniania Dokumentacji Projektowej

Starostwo Powiatowe w Chojnicach
Wydział Geodezji i Nieruchomości
Powiatowy Urząd Dokumentacji Geodezyjnej i Kartograficznej
Wskazano na rysunku linie przetrwania istniejącej infrastruktury
rozwiązania, wykonano i wpisano do dokumentacji mapy
projektowej w dniu 15.05.2007 r.
Niniejsza mapa może służyć do celów projektowych
projektowania obiektów budowlanych oraz do celów
wykazania i uwzględnienia istniejącej infrastruktury
do wykonania prac projektowych.
Chojnice, dnia 15.05.2007 r.
Kierownik
Powiatowego Urzędu Dokumentacji
Geodezyjnej i Kartograficznej
w Wydziale Geodezji i Kartografii
Andrzej Rostkowski

„GEOPOL”
Usługi Geodezyjno - Kartograficzne
Grzegorz Dyrzga
77-300 Chojnice, ul. Kamieńska 26
tel. 58 242 11 11
NIP 542-100-23-11
REGON 140857525
Sąd Rejonowy dla M. St. w Chojnicach, KRS 000037525
Sąd Rejonowy dla M. St. w Chojnicach, KRS 000037525

Sporządził: dn. 10.10.07r

Granice wniesiono z mapy zasadniczej 1:1000, mapy ew. gruntów 1:5000
oraz szkiców polewanych z pomiarów uzupełniających
Mapa aktualna na dzień 10.10.07r

— — — — — Zakres opracowania

	BIURO GOSZCZAK	
	Pracownia Projektowa	
	INWESTYCJA	
	ul. Kochanowskiego 8-10 77-100 Bydów	
tel./fax (059) 8227513		INYS-2
INWESTOR - GMINA CZERNSK		SKALA
PROJEKTOWAŁ - GMINA CZERNSK		1:1000
PROJEKT BUD. SIECI WODOCIĄGOWEJ		
RYSUJEK - PLAN ZAGOSPODAROWANIA TERENU		
Projektant mgr inż. Ryszard Lubiński UAM/IV/03/06/43/07		
Sposób skł. mgr inż. Ewa Tybulecka BK/IF/7342/46/08		

— — — — — PROJ. RUK. TŁO CZYNI PE100 WŁ. OGRĘBNEGO OPRACOWANIA
— — — — — PROJ. WODOCIĄG PE100