


MAPA SYTUACYJNO - WYSOKOŚCIOWA
Do celów projektowych

Arkusz nr: 5

Skala 1:1000

Trasa: Rytel-Lutom-Zapędowo
gm. Czersk
pow. chojnicki
woj. pomorskie

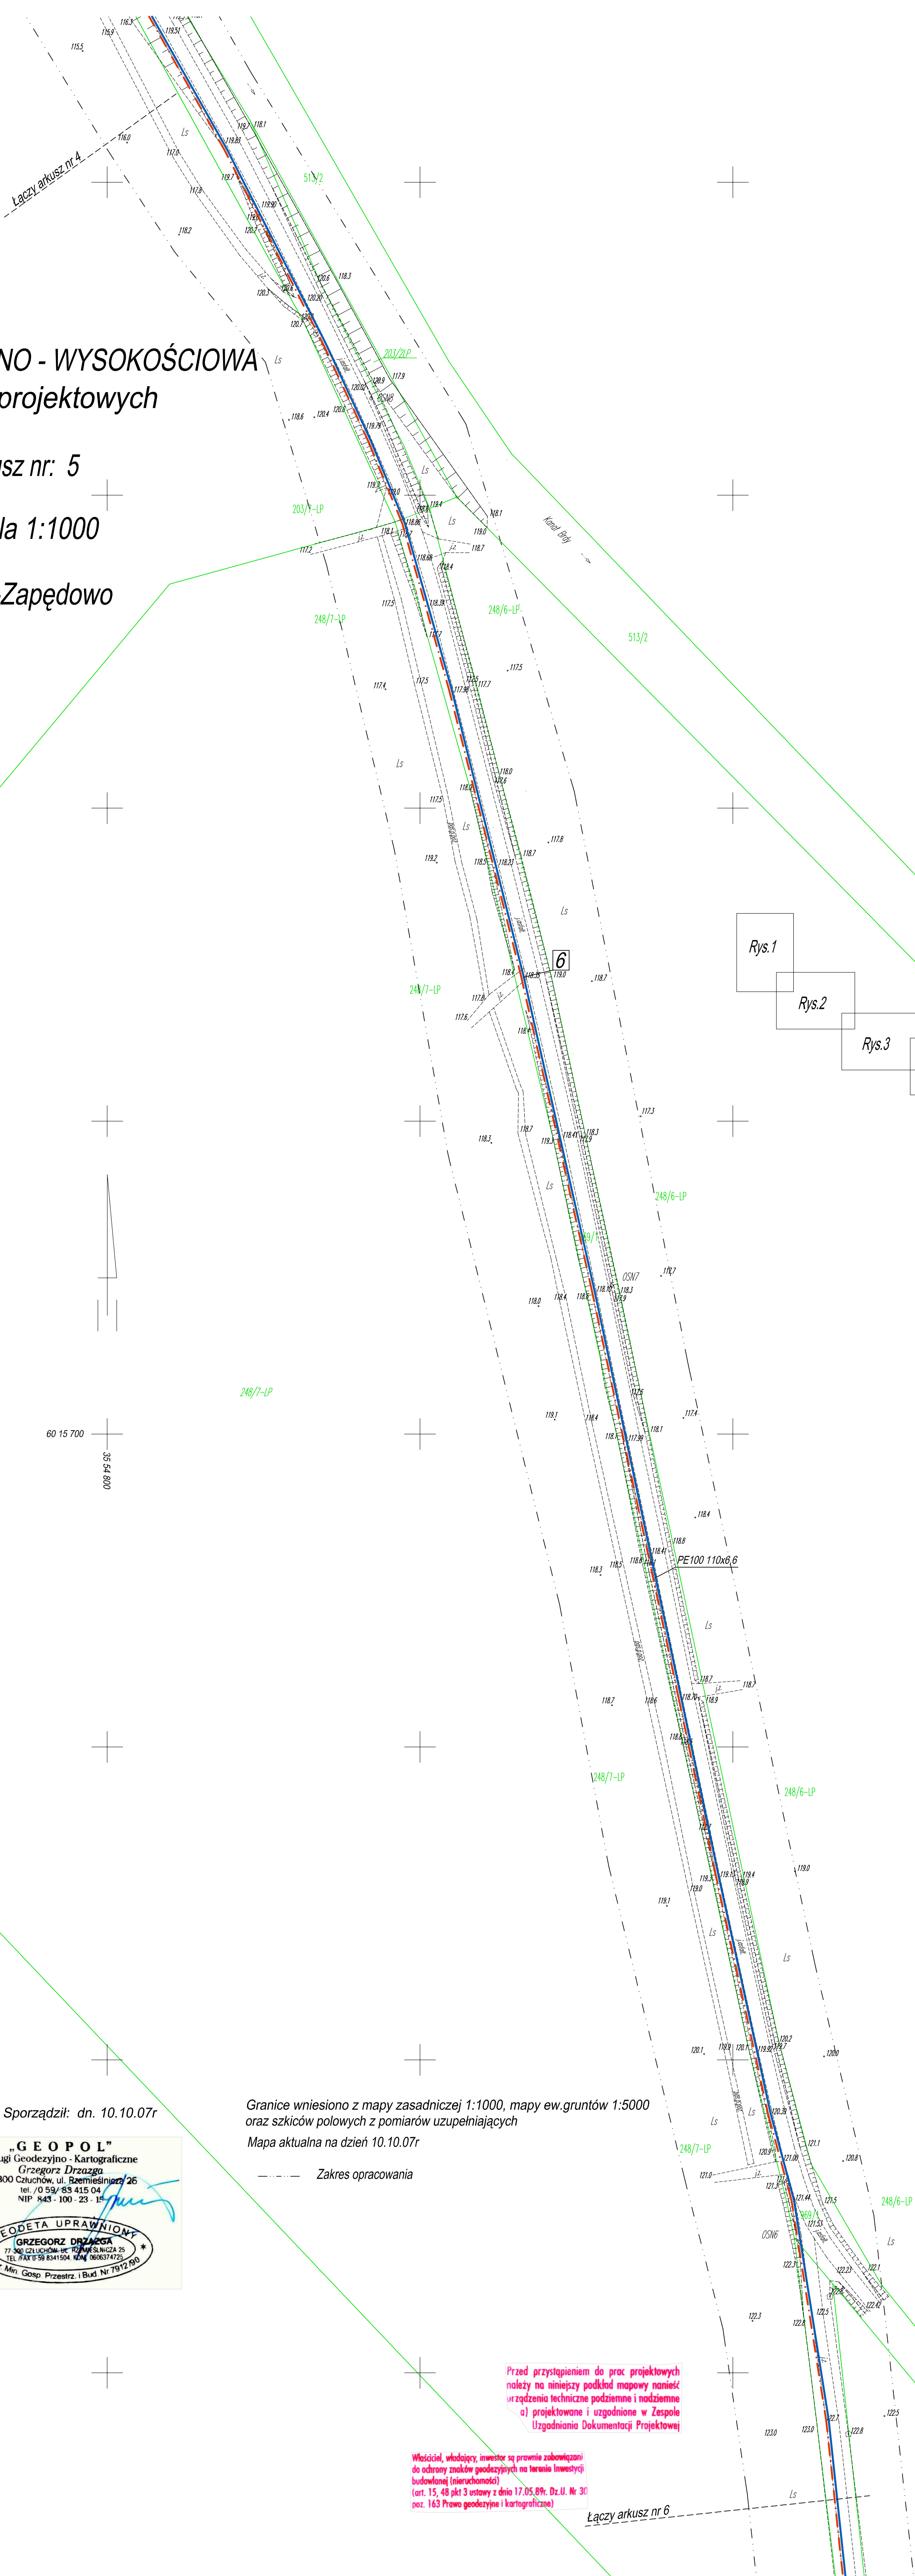

- Rys. 1
Rys. 2
Rys. 3
Rys. 4
Rys. 5
Rys. 6
Rys. 7
Rys. 8
Rys. 9
Rys. 10
Rys. 11
Rys. 12
Rys. 13
Rys. 14
Rys. 15
Rys. 16
Rys. 17

--- PROJ. RUR. TŁOCZNY PE100 WG ODRĘBNEGO OPRACOWANIA
--- PROJ. WODOCIĄG PE100

ABOL Biurowia Projektowa ul. Kochanowskiego 8-10 77-100 Bytów tel./fax (059) 8227513	Nr rys.5 marzec 2008 rok	SKALA 1:1000
Investor GMINA CZERSK	Lokalizacja RYTEL-LUTOM-ZAPĘDOWO, GM. CZERSK	
Projekt PROJ. BUD. SIECI WODOCIĄGOWEJ	Rysunek PLAN ZAGOSPODAROWANIA TERENU	
Projektant mgr inż. Ryszard Lisiecki UANIV/8346/243/87	Sprawdził mgr inż. Ewa Trybulska BK.IIF.7342/466/98	

Sporządził: dn. 10.10.07r
„GEOPOL”
Usługi Geodezyjno-Kartograficzne
Grzegorz Drzazga
77-300 Człuchów, ul. Bałemieska 26
tel./0 59/ 45 415 04
NIP 843-100-23-15
GEODETA UPRAWNIONY
GRZEGORZ DRZAZGA
77-300 Człuchów, ul. Bałemieska 26
tel./0 59/ 45 415 04
NIP 843-100-23-15
Dor. Min. Gosp. Przestrz. i Bud. Nr 7912 M/0

Granice wniesiono z mapy zasadniczej 1:1000, mapy ew.gruntów 1:5000
oraz szkiców połowych z pomiarów uzupełniających
Mapa aktualna na dzień 10.10.07r
--- Zakres opracowania

Właściciel, władający, inwestor są prownie zobowiązani
do ochrony znaków geodezyjnych na terenie inwestycji
budowlanej (nieruchomości)
(art. 15, 48 pkt 3 ustawy z dnia 17.05.09r. Dz.U. Nr 30
poz. 163 Prawo geodezyjne i kartograficzne)

Starostwo Powiatowe w Chojnicach
Wydział Geodezji i Nieruchomości
Powiatowy Urząd Dokumentacji Geodezyjnej i Kartograficznej
W sprawie wszczęcia postępowania w sprawie wydania
załącznika do projektu budowlanego projektu budowlanego
zawierającego w sobie plan zagospodarowania terenu
Niniejsza mapa może służyć do celów projektowych
Przebieganie stacji budowlanych wyrażających położenie na budowę podległą
opracowaniu i inwestycji projektowanej, przez jednostki uprawnione
do wykonania prac geodezyjnych.
Chojnice, dnia
(imię i nazwisko, podpis, starostwo
substancja daty i sprawności)
Kierownik
Powiatowego Urzędu Dokumentacji
Geodezyjnej i Kartograficznej
w Wydziale Geodezji i Nieruchomości
Andrzej Roskosz

Łączy arkusz nr 6