
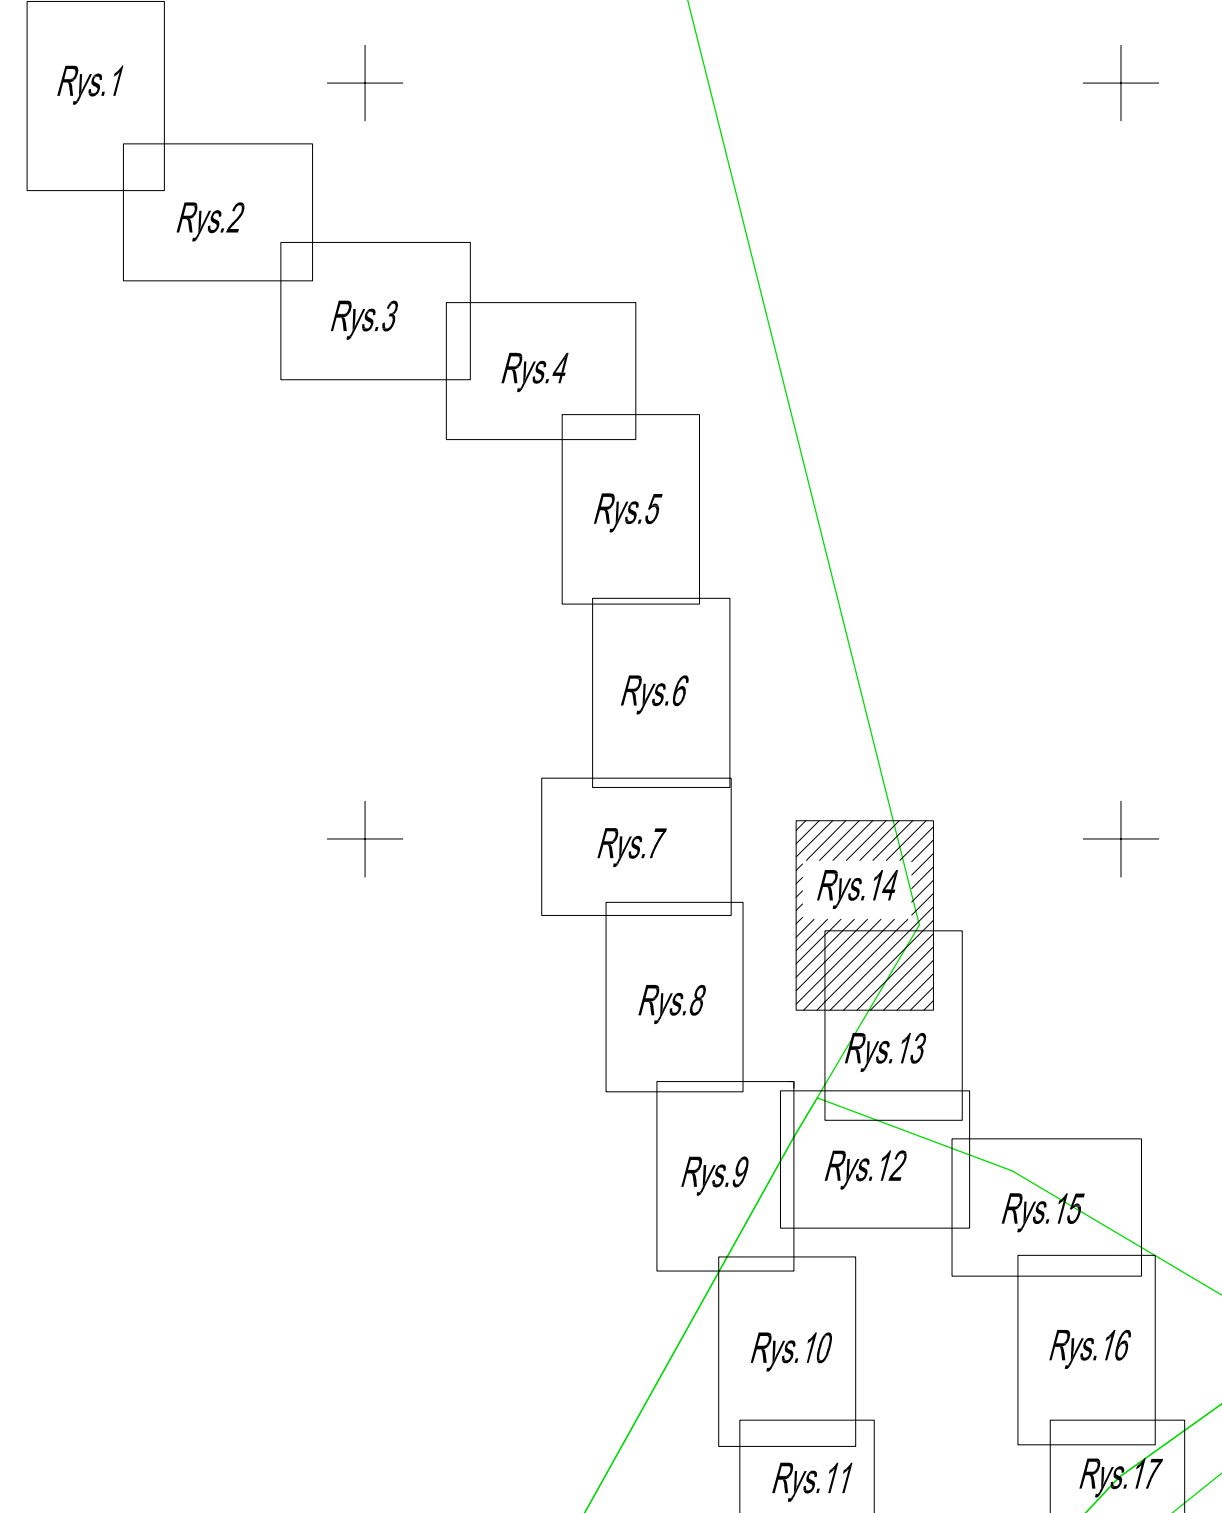


MAPA SYTUACYJNO - WYSOKOŚCIOWA
Do celów projektowych

Arkusz nr: 13

Skala 1:1000

Trasa: Ryteł-Lutom-Zapędowo
gm. Czersk
pow. chojnicki
woj. pomorskie

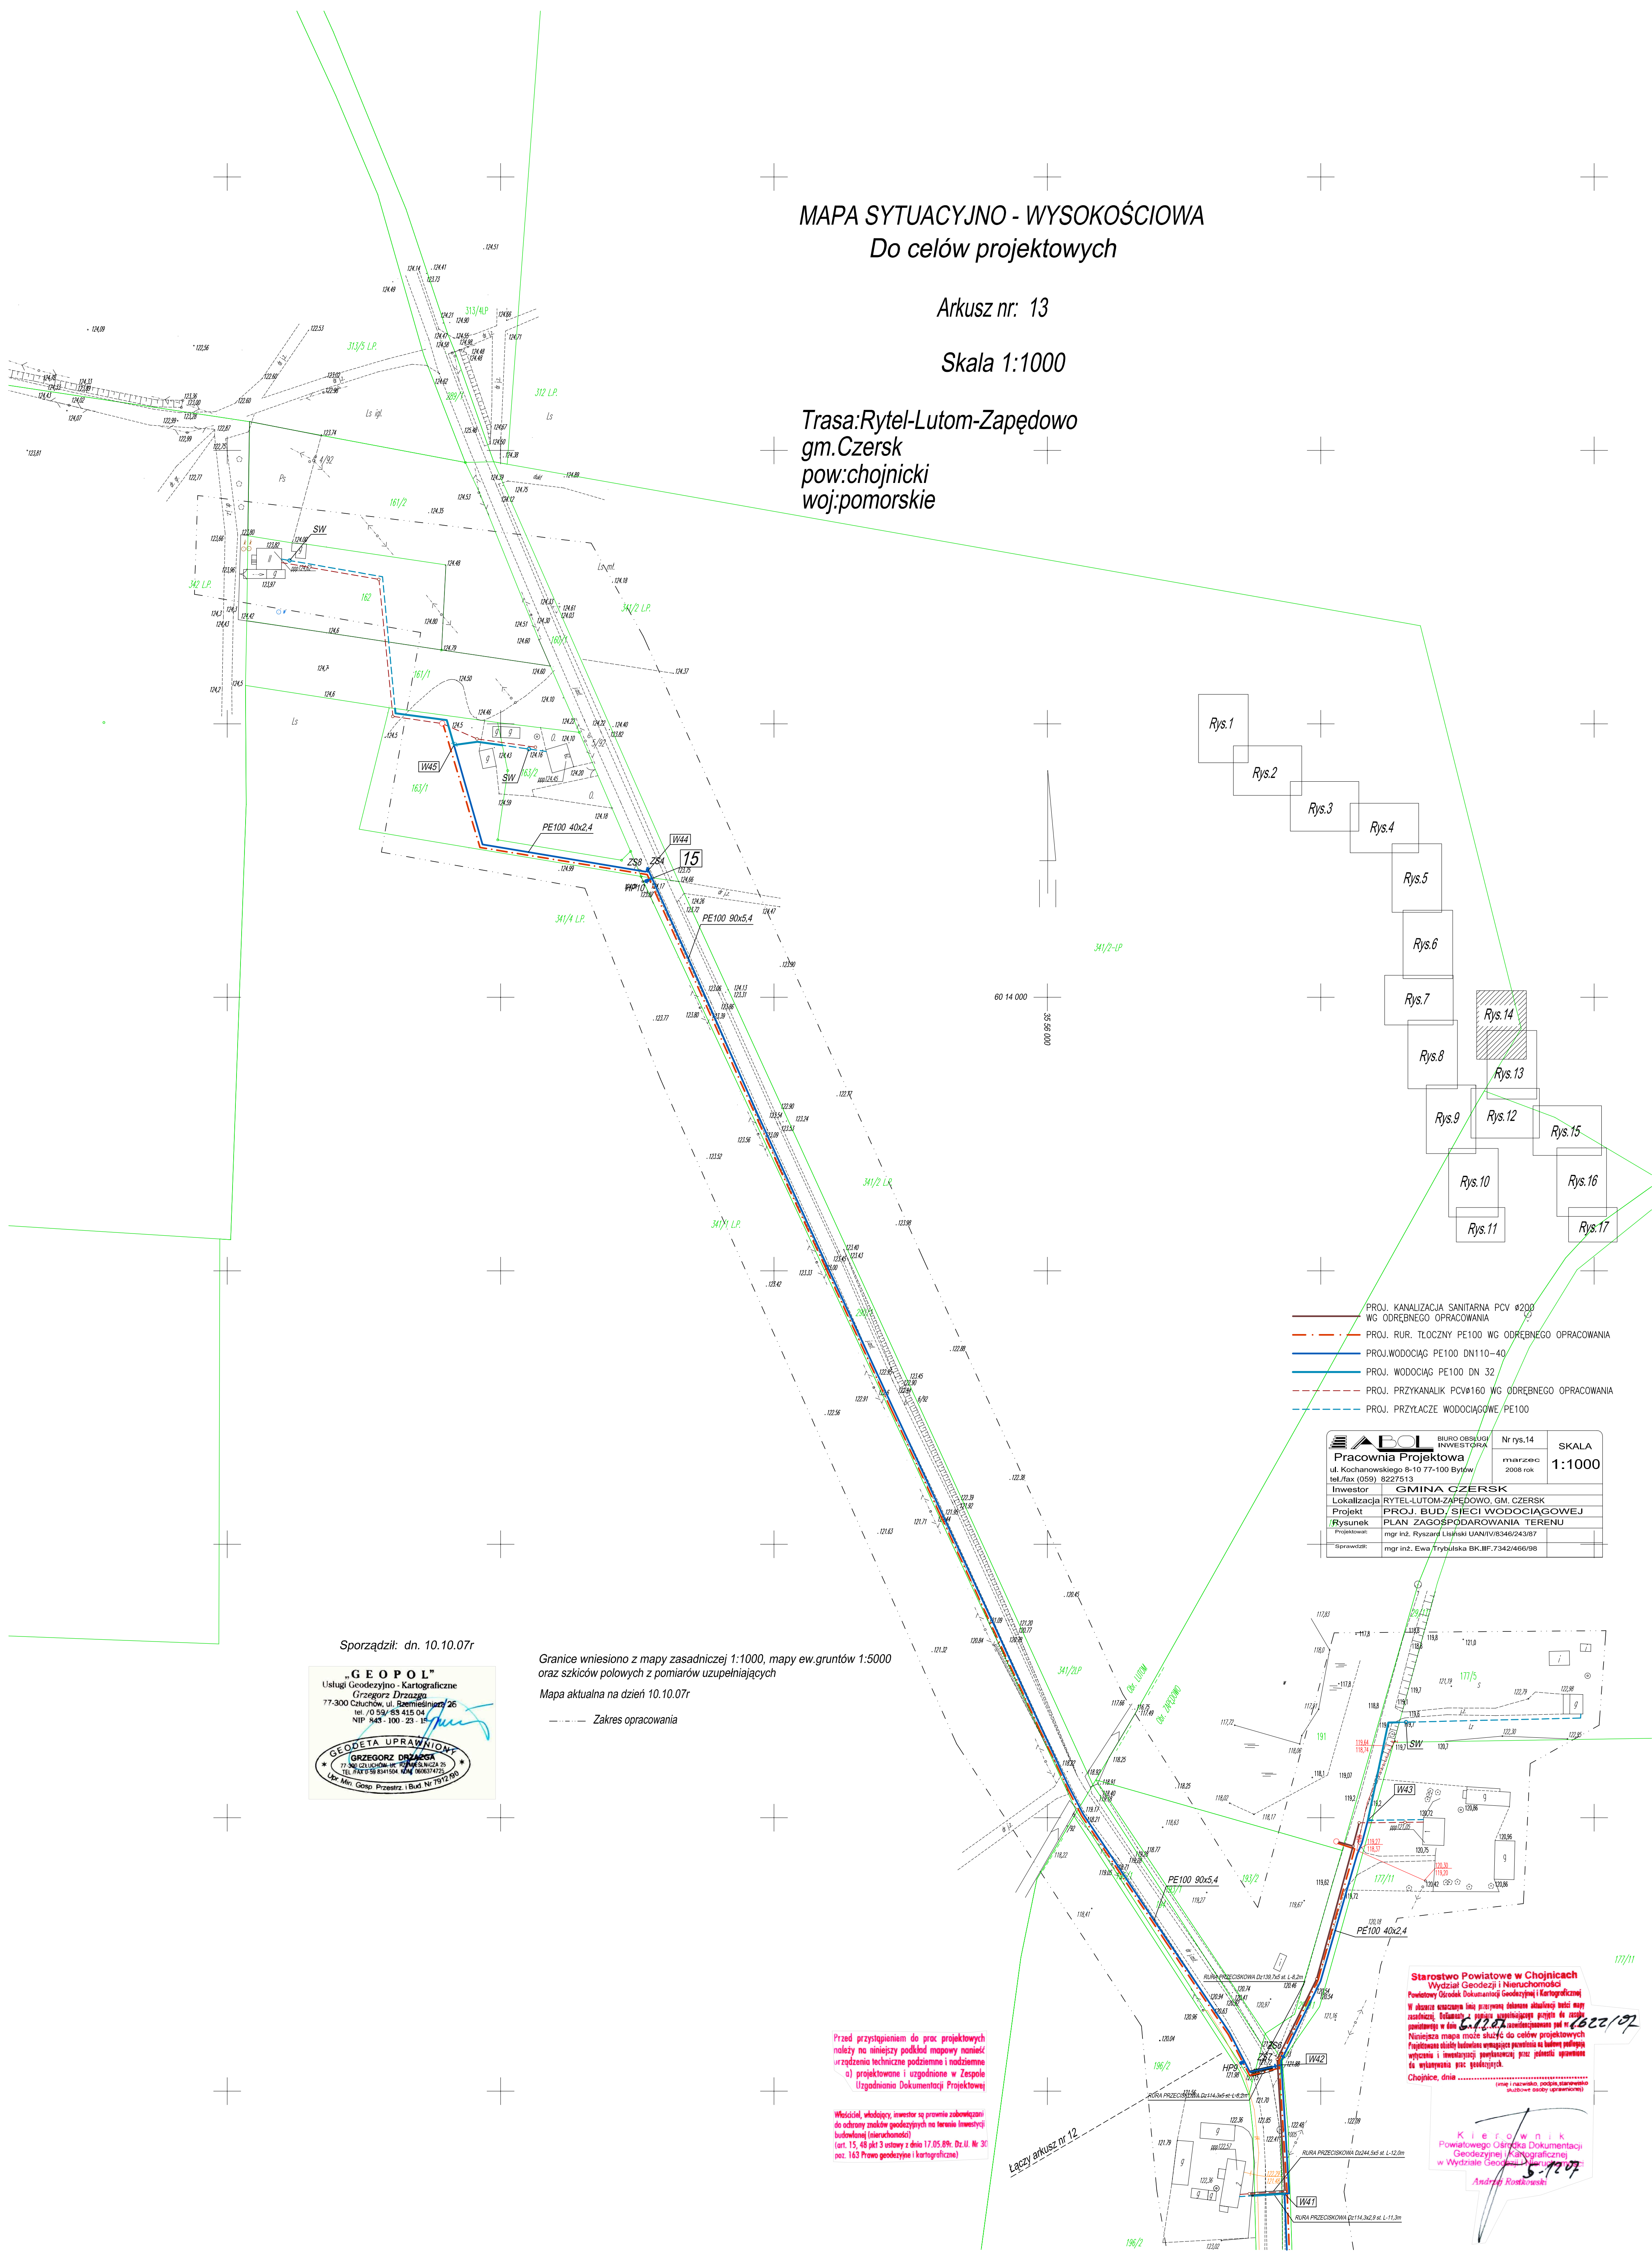

- PROJ. KANALIZACJA SANITARNA PCV Ø200 WG ODRĘBNEGO OPRACOWANIA
- PROJ. RUR. TŁOCZNY PE100 WG ODRĘBNEGO OPRACOWANIA
- PROJ. WODOCIĄG PE100 DN110-40
- PROJ. WODOCIĄG PE100 DN 32
- PROJ. PRZYKANALIK PCVØ160 WG ODRĘBNEGO OPRACOWANIA
- PROJ. PRZYŁĄCZE WODOCIĄGOWE PE100

GEOPOL Biurowo Obsługowy Pracownia Projektowa ul. Kochanowskiego 8-10 77-100 Bytów tel./fax (059) 8227513	Nr rys. 14 marzec 2008 rok	SKALA 1:1000
Investor: GMINA CZERSK	Lokalizacja: RYTEŁ-LUTOM-ZAPĘDOWO, GM. CZERSK	
Projekt: PROJ. BUD. SIĘCI WODOCIĄGOWEJ	Rysunek: PLAN ZAGOSPODAROWANIA TERENU	
Projektant: mgr inż. Ryszard Lajbowski UAN/IV/8346/243/97	Sprawdził: mgr inż. Ewa Trybulska BK.IIF.7342/466/98	

Sporządził: dn. 10.10.07r

"GEOPOL"
Usługi Geodezyjno - Kartograficzne
Grzegorz Drzazga
77-300 Człuchów, ul. Rzemieślnicza 26
tel./0 54/ 83 415 04
NIP 548-100-23-15

GEODETA UPRAWNIONY
GRZEGORZ DRZAZGA
77-300 CZŁUCHÓW, ul. RZEMIEŚNICZA 26
TEL./FAX 0 54 8341504, 8341505
Lp. Min. Gosp. Przem. i Bud. Nr 7912 RD.

Granice wniesiono z mapy zasadniczej 1:1000, mapy ew.gruntów 1:5000
oraz szkiców polowych z pomiarów uzupełniających
Mapa aktualna na dzień 10.10.07r

----- Zakres opracowania

Przed przystąpieniem do prac projektowych
należy na niniejszy podkład mapowy nanieść
urządzenia techniczne podziemne i nadziemne
a) projektowane i uzgodnione w Zespole
Uzgodnienia Dokumentacji Projektowej

Właściciel, władający, inwestor są prawnie zobowiązani
do ochrony znaków geodezyjnych na terenie inwestycji
budowlanej (nieruchomości)
(art. 15, 48 pkt 3 ustawy z dnia 17.05.89r. Dz.U. Nr 31
poz. 163 Prawo geodezyjne i kartograficzne)

Starostwo Powiatowe w Chojnicach
Wydział Geodezji i Nieruchomości
Powiatowy Sąd Dokumentacji Geodezyjnej i Kartograficznej
W obszarze wskazanej linią przerywaną dokonano aktualizacji stanu mapy
rozpoznanej, dotychczas z pomiarów uzupełniających przyjęto do rozpisu
pomiarowego w dniu 10.10.07r. uwzględniając podane do rozpisu
Niniejsza mapa może służyć do celów projektowych
Fragmentarycznie dozwolone wprowadzenie poprawek do danych podlegających
weryfikacji i aktualizacji pomiarowej przez jednostki uprawnione
do wykonywania prac geodezyjnych.

Chojnice, dnia
(imię i nazwisko podpisu starosty
służbowe osoby uprawnionej)

Kierownik
Powiatowego Ośrodka Dokumentacji
Geodezyjnej i Kartograficznej
w Wydziale Geodezji i Kartografii
Andrzej Roskiewicz