
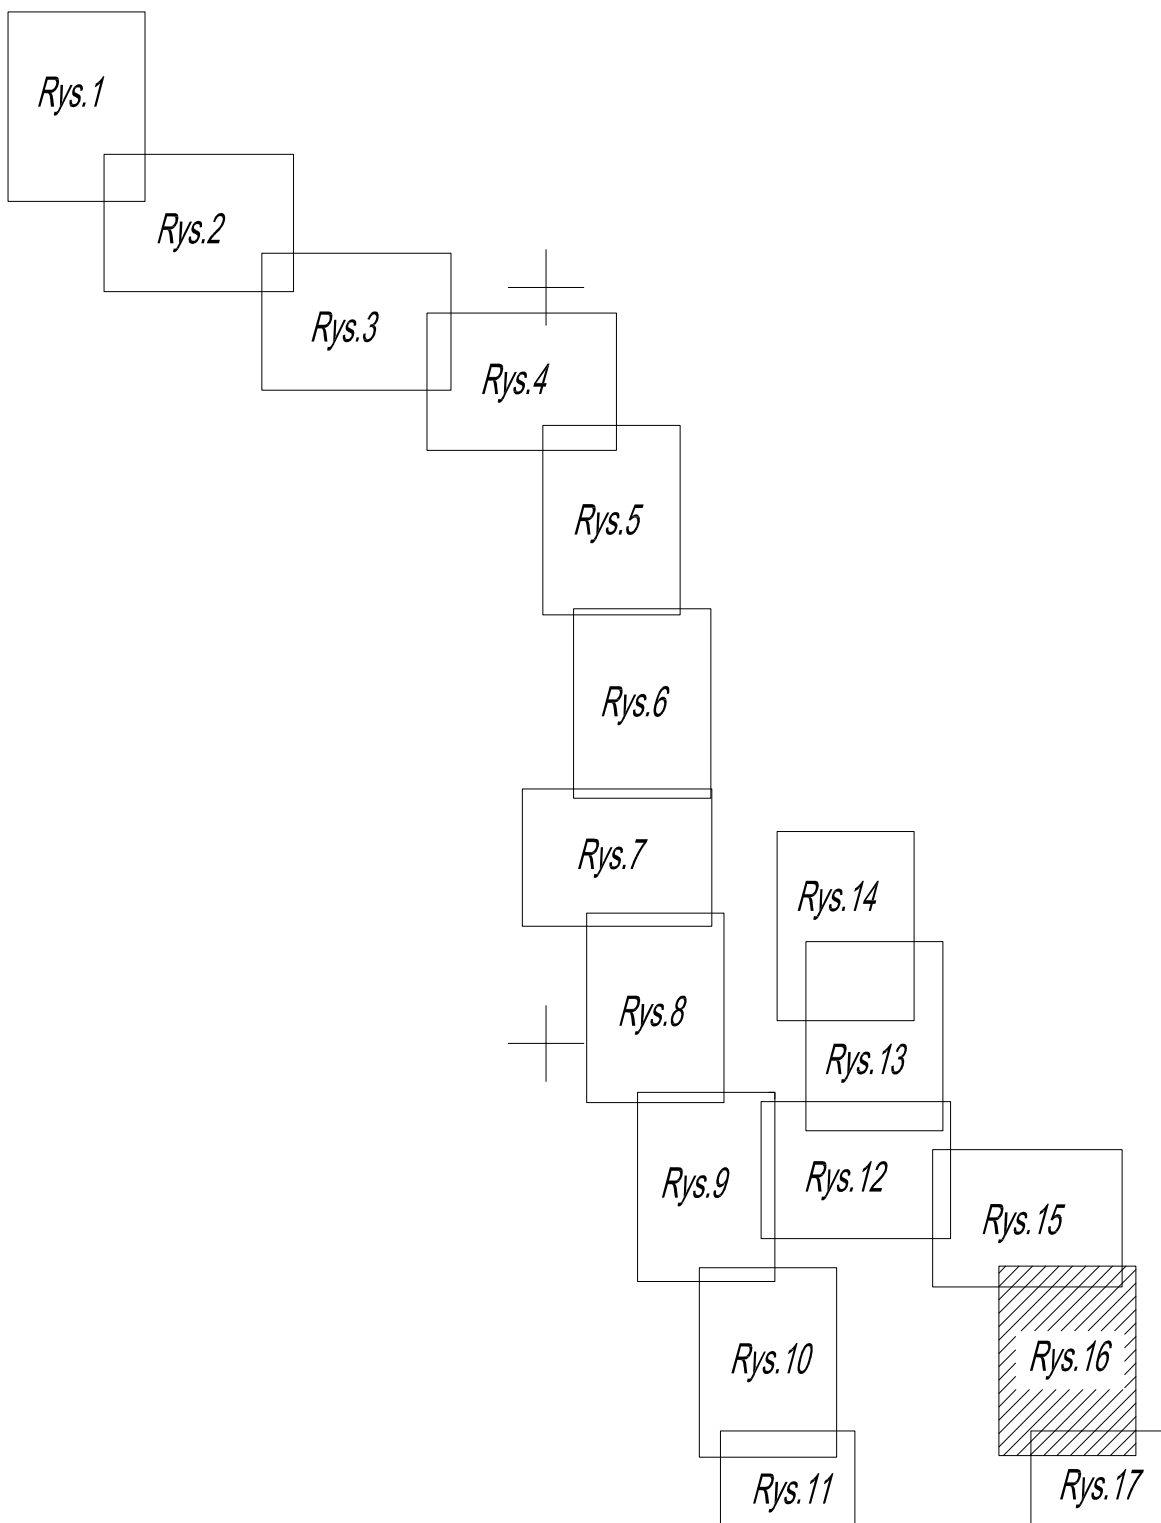


MAPA SYTUACYJNO - WYSOKOŚCIOWA
Do celów projektowych

Arkusz nr: 14

Skala 1:1000

Trasa: Rytel-Lutom-Zapędowo
gm. Czerny
pow. chojnicki
woj. pomorskie

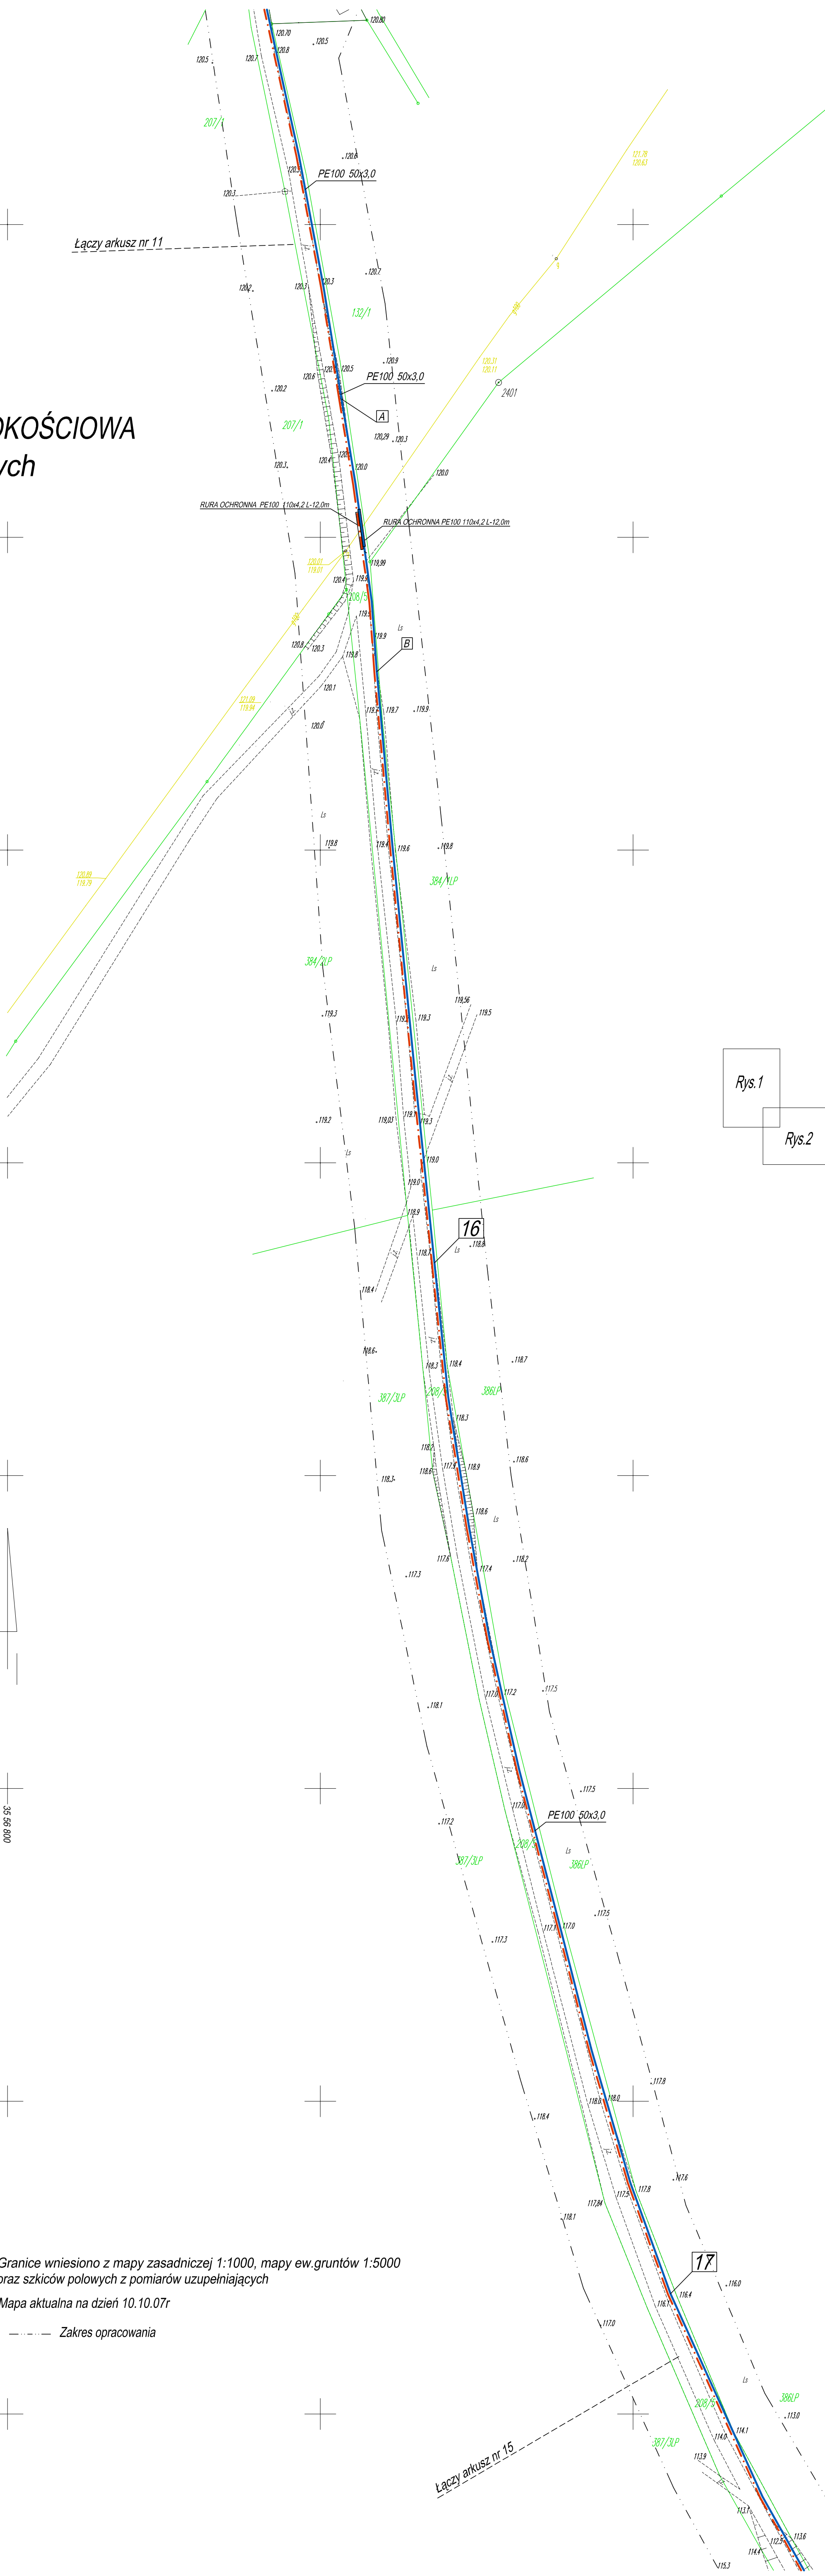

- PROJ. KANALIZACJA SANITARNA PCV Ø200
- WG ODRĘBNEGO OPRACOWANIA
- PROJ. RUR. TŁOCZNY PE100 WG ODRĘBNEGO OPRACOWANIA
- PROJ. WODOCIAĞ PE100 DN110-40
- PROJ. WODOCIAĞ PE100 DN 32
- PROJ. PRZYKANALIK PCVØ160 WG ODRĘBNEGO OPRACOWANIA
- PROJ. PRZYŁĄCZE WODOCIAĞOWE PE100

ABOL Pracownia Projektowa ul. Kochanowskiego 8-10 77-100 Bytów tel./fax (059) 8227513	Biurowie Obsługi INWESTORA Nr rys.16 marzec 2008 rok	SKALA 1:1000
Investor	GMINA CZERNY	
Lokalizacja	RYTEL-LUTOM-ZAPĘDOWO, GM. CZERNY	
Projekt	PROJ. BUD. SIECI WODOCIAĞOWEJ	
Rysunek	PLAN ZAGOSPODAROWANIA TERENU	
Projektant	mgr inż. Ryszard Lisowski UANIV/6346/24387	
Sprawdził	mgr inż. Ewa Trybulska BK.IIF.7342/466/98	

Przed przystąpieniem do prac projektowych należy na niniejszy podkład mapowy nanieść urządzenia techniczne podziemne i nadziemne a) projektowane i uzgodnione w Zespole Uzgadniania Dokumentacji Projektowej

Właściciel, władający, inwestor są prawnie zobowiązani do ochrony znaków geodezyjnych na terenie inwestycji budowlanej (nieruchomości) (art. 15, 48 pkt 3 ustawy z dnia 17.05.89r. Dz.U. Nr 30 poz. 163 Prawo geodezyjne i kartograficzne)

Starostwo Powiatowe w Chojnicach
Wydział Geodezji i Nieruchomości
Powiatowy Ośrodek Dokumentacji Geodezyjnej i Kartograficznej
W obszarze wskazany linia granicy własności nieruchomości
Niniejsza mapa może służyć do celów projektowych
Projektowane urządzenia techniczne podziemne i nadziemne
do wykonania prac geodezyjnych.
Chojnice, dnia

Kierownik
Powiatowego Ośrodka Dokumentacji
Geodezyjnej i Kartograficznej
w Wydziale Geodezji i Kartografii
Andrzej Roskiewicz

Sporządził: dn. 10.10.07r
"GEOPOL"
Usługi Geodezyjno - Kartograficzne
Grzegorz Drzazga
77-300 Człuchów, ul. Bieżaninowa 26
tel./0 59/ 85 415 04
NIP 843-100-23-15
Grzegorz Drzazga
77-300 Człuchów, ul. Bieżaninowa 26
tel./0 59/ 85 415 04
NIP 843-100-23-15
Ubr. Min. Gosp. Przestrz. i Bud. Nr 7917/99

Granice wniesiono z mapy zasadniczej 1:1000, mapy ew.gruntów 1:5000
oraz szkiców połowych z pomiarów uzupełniających
Mapa aktualna na dzień 10.10.07r
--- Zakres opracowania