


Województwo: pomorskie  
Powiat: chojnicki  
Obręb: Czersk

MAPA SYTUACYJNO - WYSOKOŚCIOWA  
DO CELÓW PROJEKTOWYCH  
SKALA 1:500

Miasto Czersk ulica Wyzwolenia, Gajowa

ark. mapy 6.208.20.20.1.3, 6.208.20.20.3.1 uktad 2000  
uktad wysokościowy : Kronstadt 86

ks. rob. 7685/2012 KERG. 438/2012

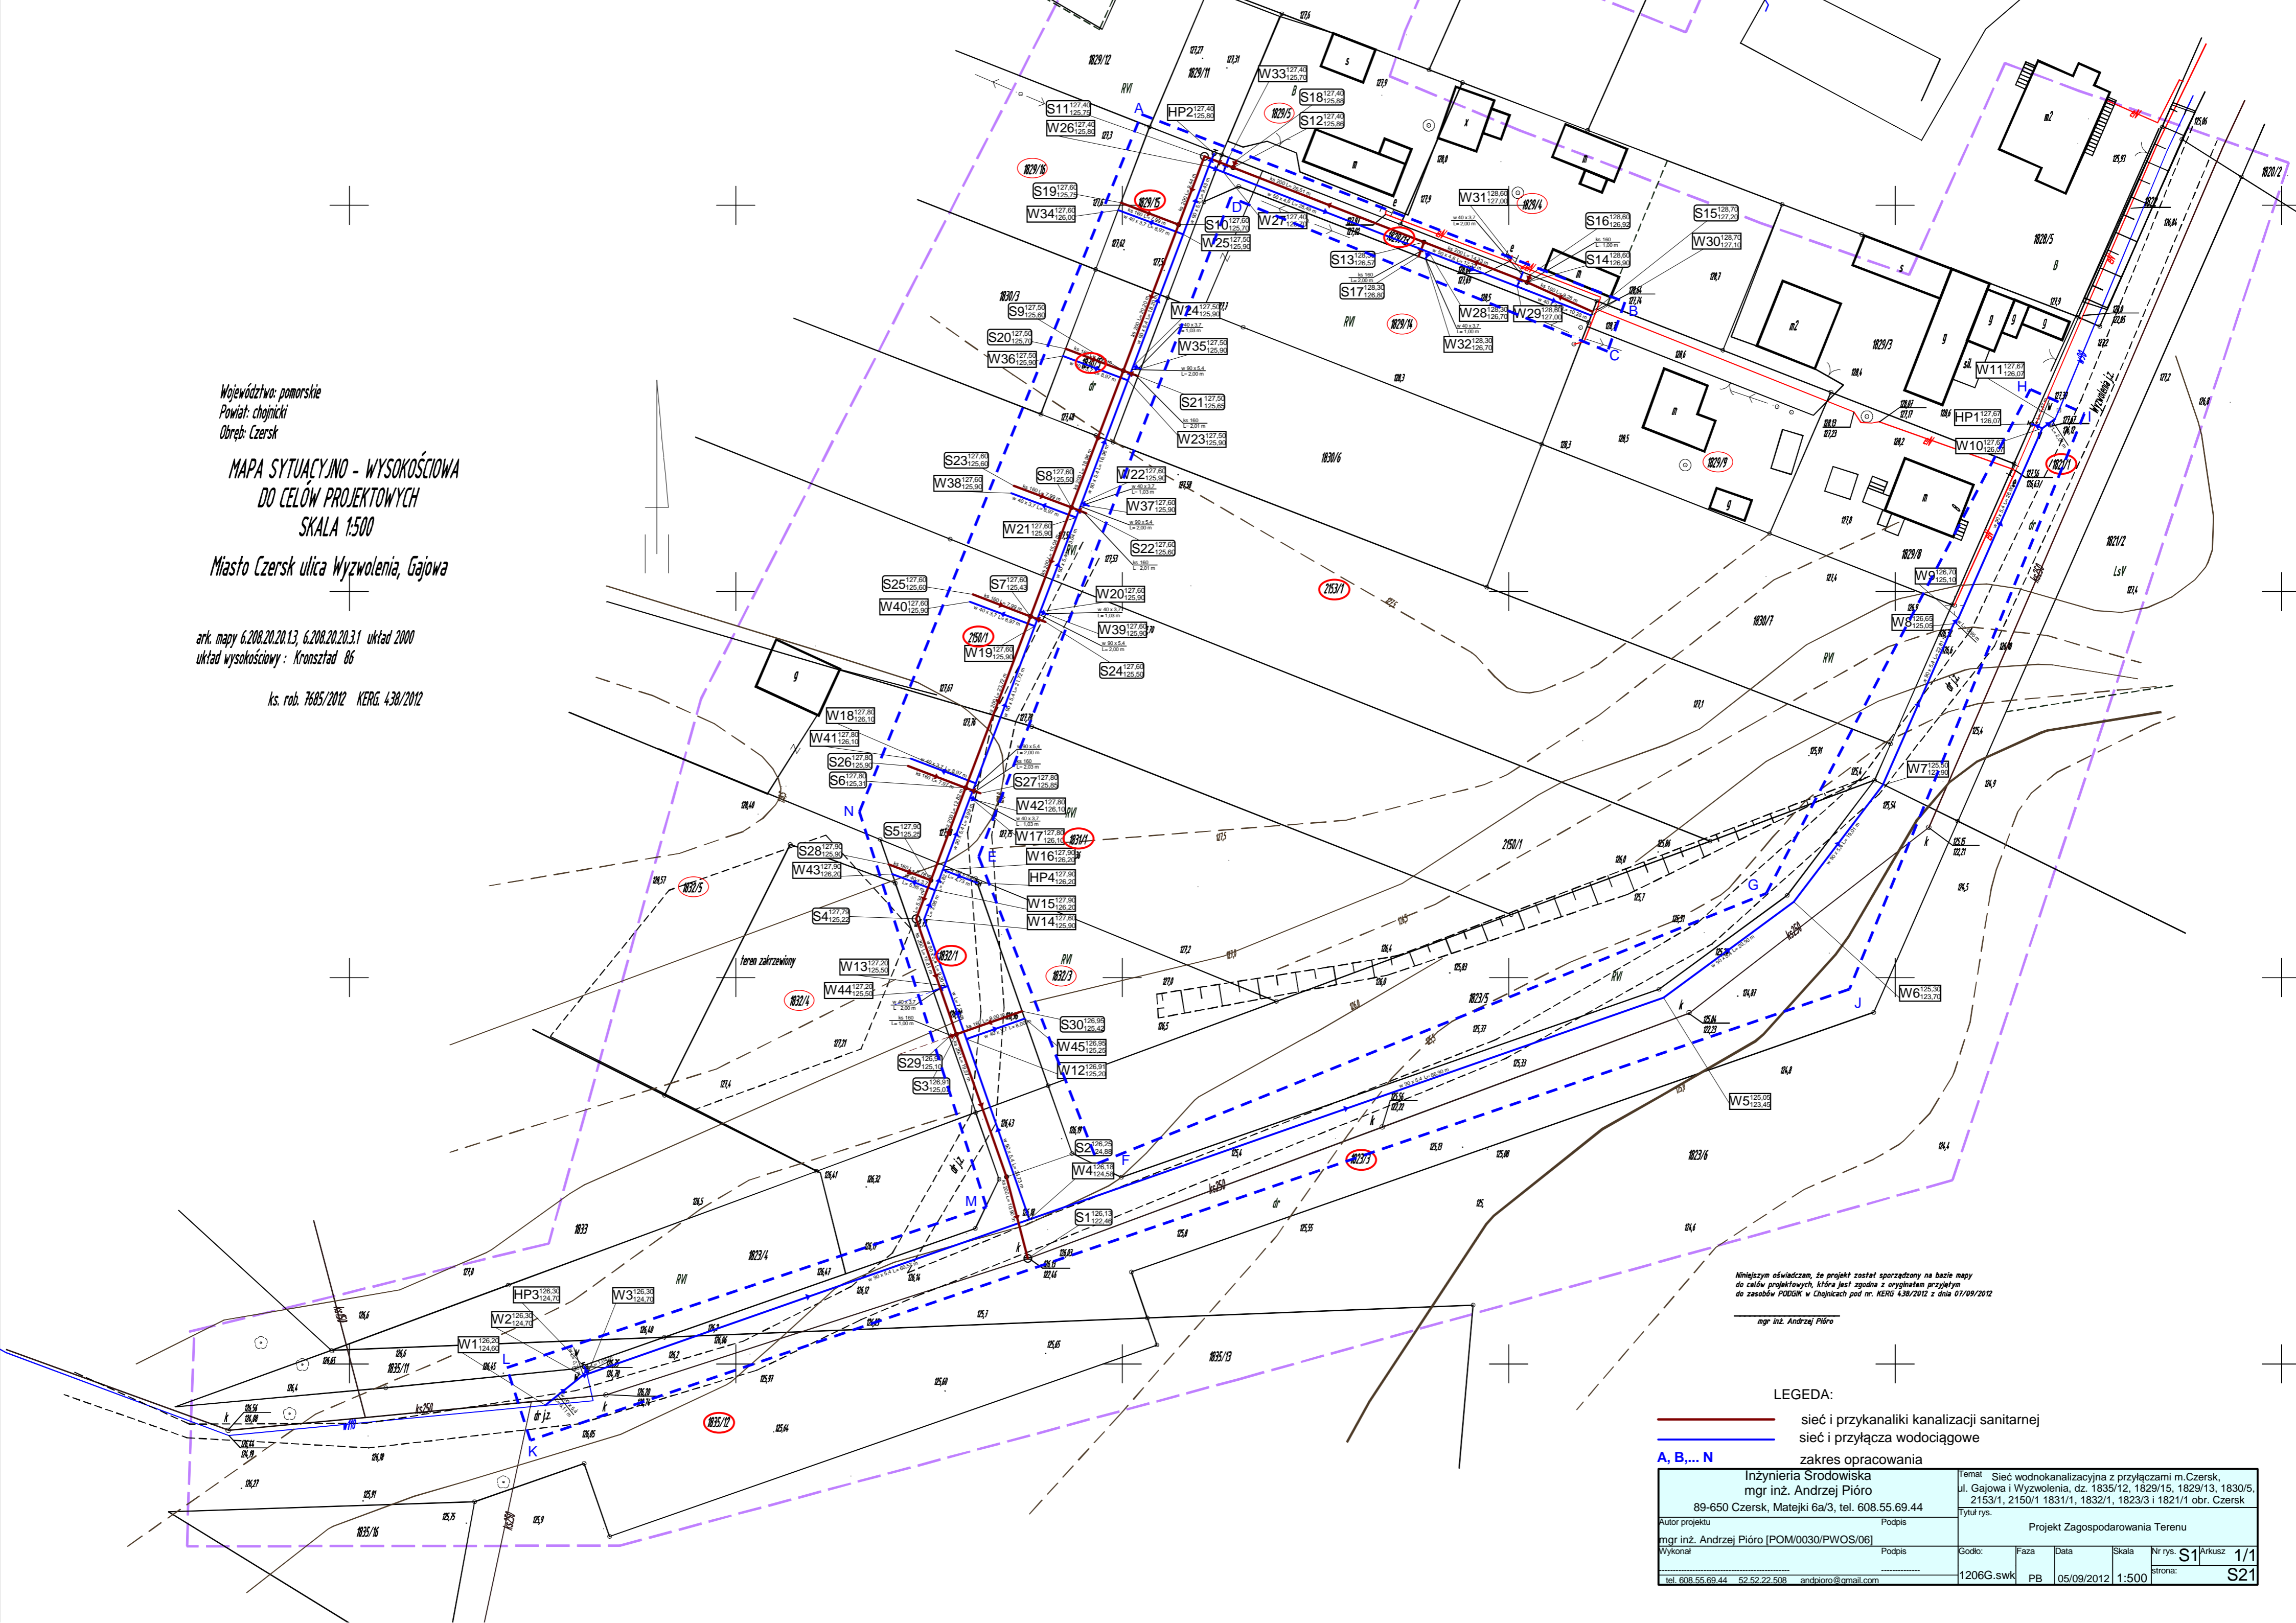

Niniejszym oświadczam, że projekt został sporządzony na bazie mapy do celów projektowych, która jest zgodna z oryginałem przyjętym do zasobów PUDGIK w Chojnicach pod nr. KERG 438/2012 z dnia 07/09/2012

mgr inż. Andrzej Pióro

LEGENDA:

- sieć i przykanaliki kanalizacji sanitarnej
- sieć i przyłącza wodociągowe
- A, B,... N zakres opracowania

Inżynieria Środowiska mgr inż. Andrzej Pióro 89-650 Czersk, Matejki 6a/3, tel. 608.55.69.44		Temat: Sieć wodnokanalizacyjna z przyłączami m.Czersk, ul. Gajowa i Wyzwolenia, dz. 1835/12, 1829/15, 1829/13, 1830/5, 2153/1, 2150/1 1831/1, 1832/1, 1823/3 i 1821/1 obr. Czersk	
Autor projektu mgr inż. Andrzej Pióro [POM/0030/PWOS/06]	Podpis	Projekt Zagospodarowania Terenu	
Wykonat	Podpis	Godto:	Faza
tel. 608.55.69.44 62.52.22.508 andpioro@gmail.com		1206G.swk	PB
		Data	Skala
		05/09/2012	1:500
		Nr rys.	Strona:
		S1	1/1
		S21	