


NR POM.	NAZWA	PODŁOGA	POW. M ²	ETAP REALIZACJI	NR POM.	NAZWA	PODŁOGA	POW. M ²	ETAP REALIZACJI
PARTER					PARTER				
1.21	ŚWIE TLICA	GRES	78,66	ISTNIEJĄCE	1.01	HOL	LASTRYKO	6,80	ISTNIEJĄCE
1.22	MAGAZYN SPRZĘTU SPORTOWEGO	GRES	31,88	ISTNIEJĄCE	1.02	KORYTARZ	LASTRYKO	73,00	ISTNIEJĄCE
1.23	HOL	GRES	30,01	ISTNIEJĄCE	1.03	SALA LEKCYJNA	PARKIET	37,53	ISTNIEJĄCE
1.24	WIATROŁAP	WYCIERACZKA	9,86	ISTNIEJĄCE	1.04	ZAPLECZE	PARKIET	11,95	ISTNIEJĄCE
1.25	SALA GIMNASTYCZNA	PARKIET	128,00	ISTNIEJĄCE	1.05	SALA LEKCYJNA	PARKIET	49,84	ISTNIEJĄCE
1.26	ŚWIE TLICA	WYKŁADZINA OBIEKT. PCV	81,04	PROJEKTOWANE	1.06	SALA LEKCYJNA	PARKIET	37,29	ISTNIEJĄCE
1.27	WIATROŁAP	WYKŁADZINA OBIEKT. PCV	16,83	PROJEKTOWANE	1.07	ZAPLECZE	PARKIET	10,50	ISTNIEJĄCE

ŁĄCZNIE:
P_{użytkowa istniejąca} =748,99m²
P_{użytkowa projektowana} =97,87m²
P_{użytkowa łącznie} =846,86m²

1.08	ŚWIE TLICA	PARKIET	91,91	ISTNIEJĄCE
1.09	WIATROŁAP	LASTRYKO	6,73	ISTNIEJĄCE
1.10	PRZEDSIONEK	LASTRYKO	3,35	ISTNIEJĄCE
1.11	MAGAZYN 1	LASTRYKO	8,12	ISTNIEJĄCE
1.12	MAGAZYN 2	LASTRYKO	2,70	ISTNIEJĄCE
1.13	KUCHNIA	LASTRYKO	35,50	ISTNIEJĄCE
1.14	ZMYWALNIA	LASTRYKO	14,18	ISTNIEJĄCE
1.15	SALA ZAJĘĆ	PARKIET	21,63	ISTNIEJĄCE
1.16	WOŻNY	PARKIET	13,34	ISTNIEJĄCE
1.17	WC DAMSKI	LASTRYKO	13,52	ISTNIEJĄCE
1.18	WC MĘSKI	LASTRYKO	13,46	ISTNIEJĄCE
1.19	KŁATKA SCHODOWA	LASTRYKO	14,95	ISTNIEJĄCE
1.20	WIATROŁAP	LASTRYKO	4,28	ISTNIEJĄCE

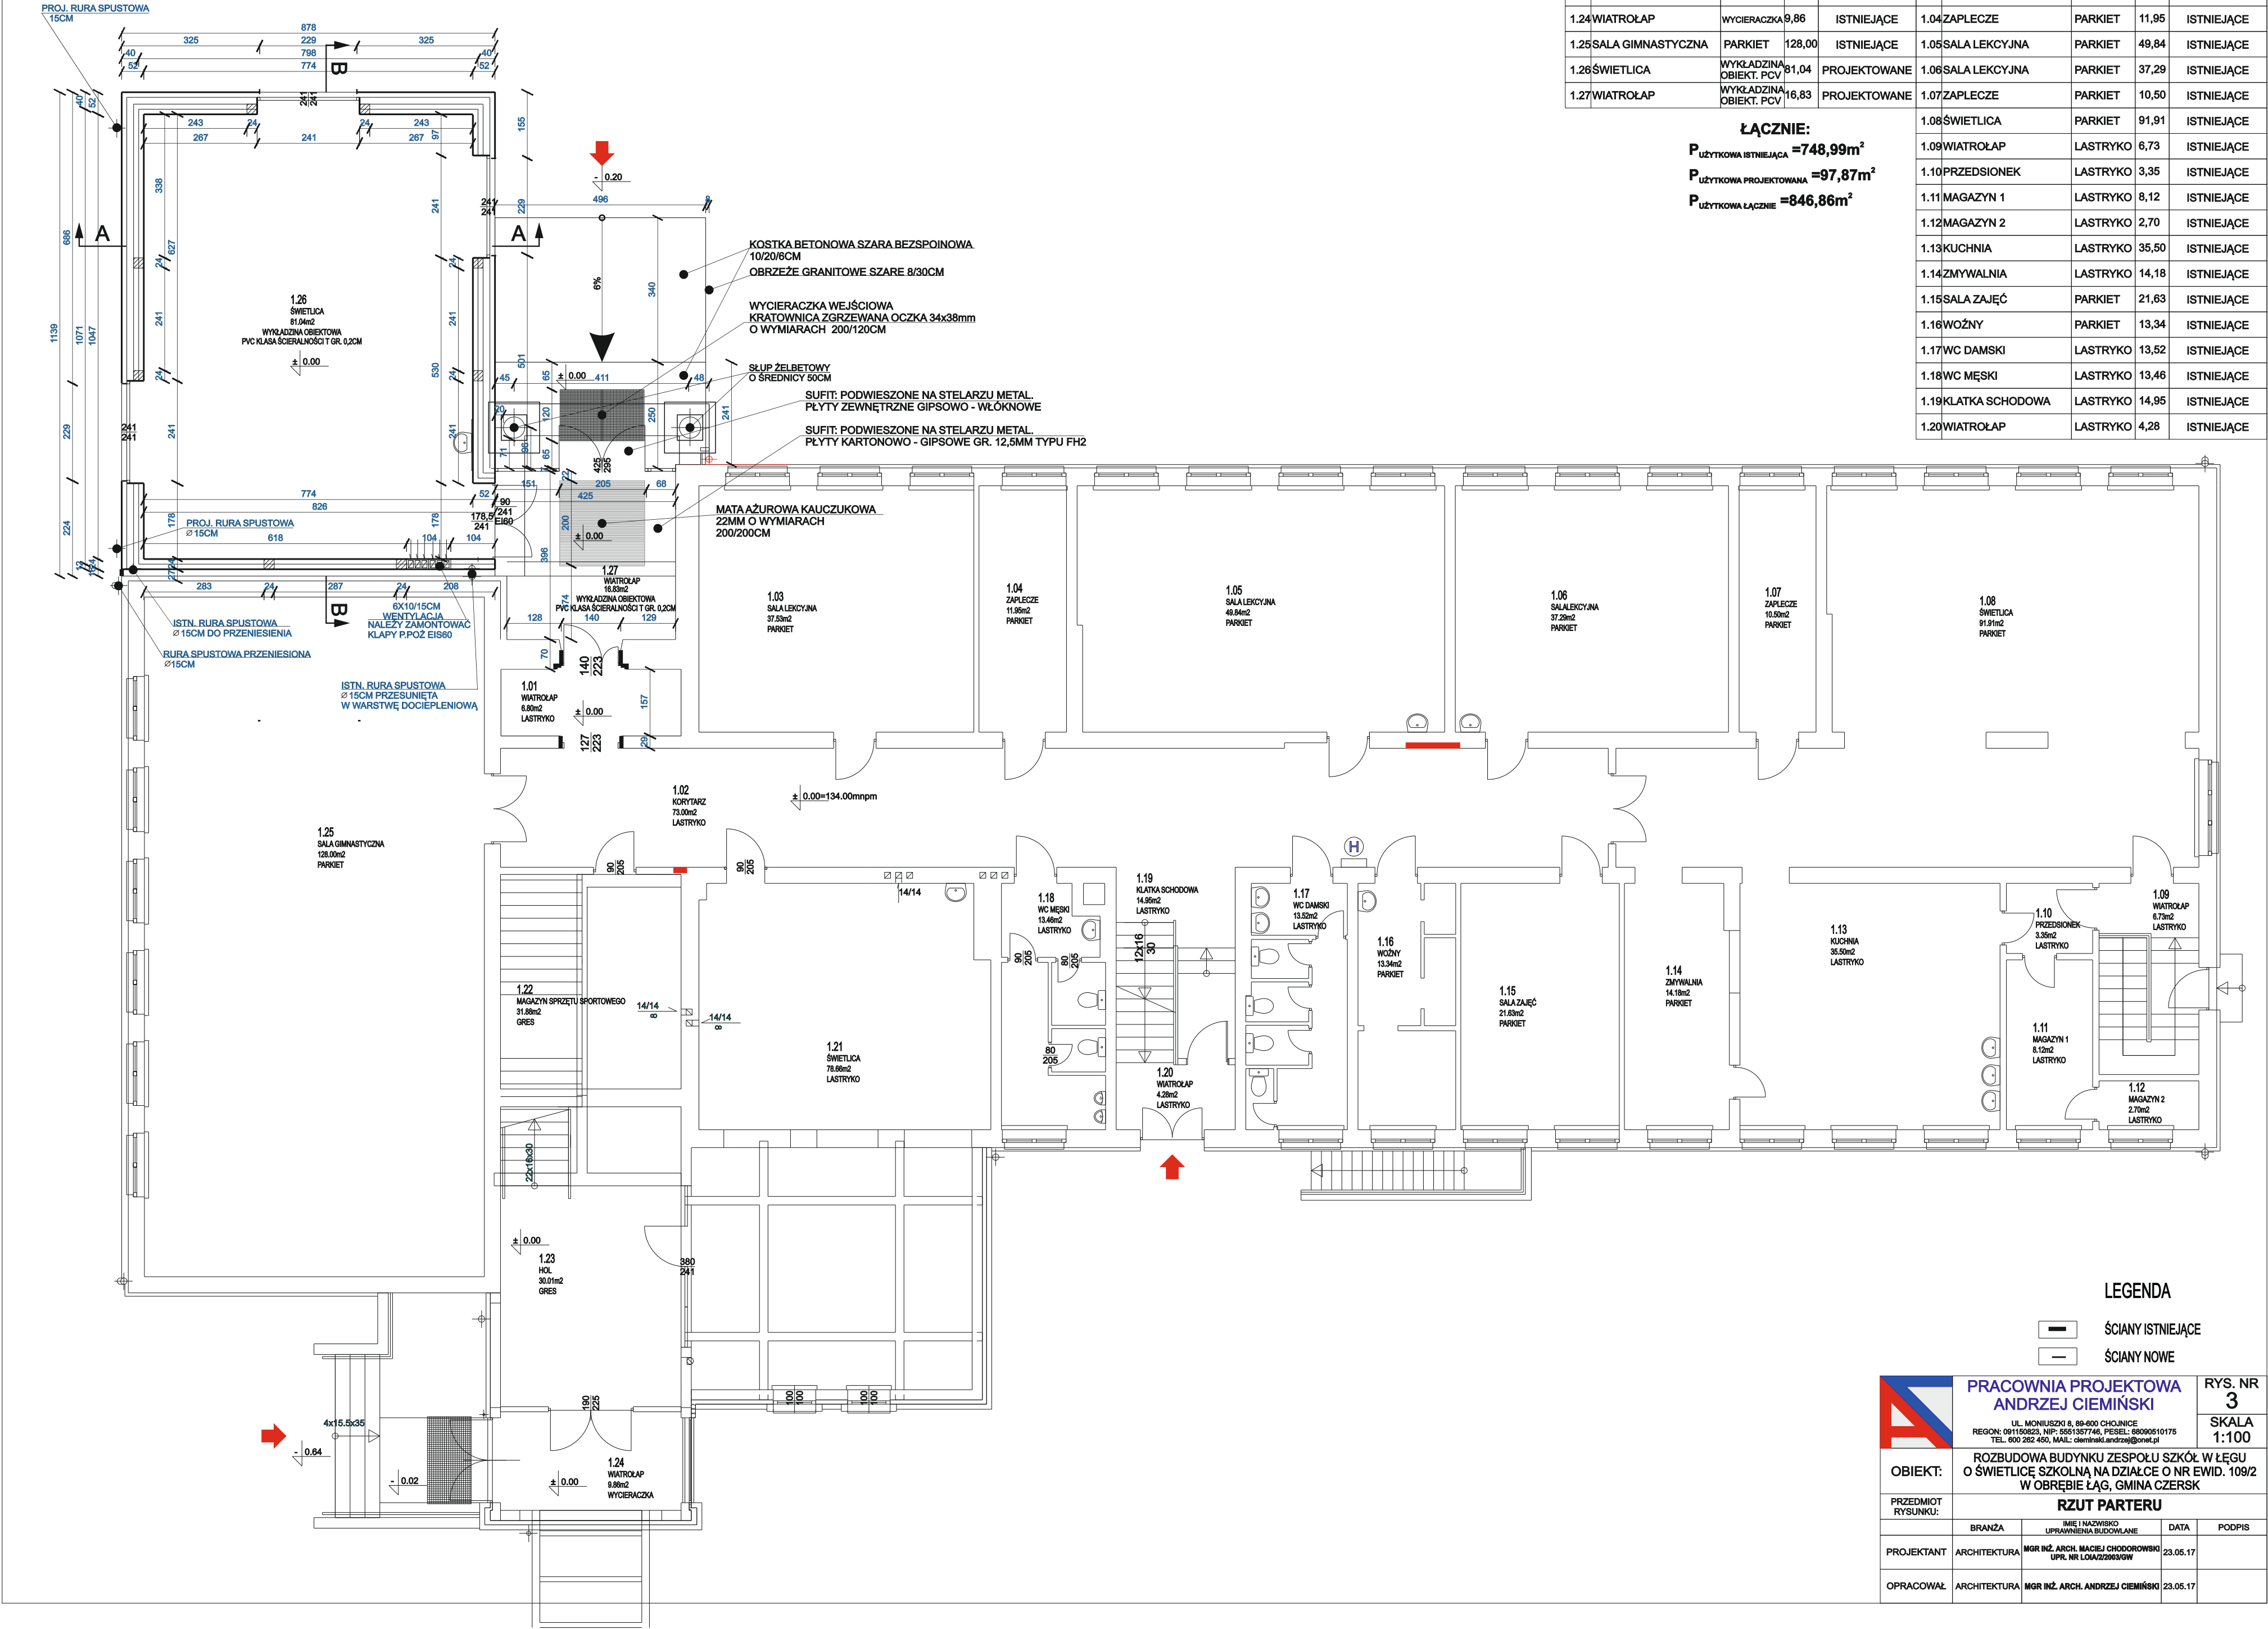

- LEGENDA
- ŚCIANY ISTNIEJĄCE
 - ŚCIANY NOWE

**PRACOWNIA PROJEKTOWA
ANDRZEJ CIEMIŃSKI**

UL. MONIUSZKI 8, 89-600 CHOJNICE
REGON: 091100823, NIP: 6551357748, REGON: 69090610175
TEL. 600 282 450, MAIL: cieminski.andrzej@gmail.pl

RYS. NR
3

SKALA
1:100

OBIEKT: ROZBUDOWA BUDYNKU ZESPOŁU SZKÓŁ W ŁĘGU O ŚWIE TLICĘ SZKOLNĄ NA DZIAŁCE O NR EWID. 109/2 W OBRĘBIE ŁĄG, GMINA CZERSK

PRZEDMIOT RYSUNKU: RZUT PARTERU

BRANŻA	IMIĘ I NAZWISKO UPRAWNIENIA BUDOWLANE	DATA	PODPIS
PROJEKTANT	ARCHITEKTURA MGR INŻ. ARCH. MACIEJ CHODOROWSKI UPŁ. NR LOIA/22063/GW	23.05.17	
OPRACOWAŁ	ARCHITEKTURA MGR INŻ. ARCH. ANDRZEJ CIEMIŃSKI	23.05.17	