

MAPA SYTUACYJNO-WYSOKOŚCIOWA
skala 1:1000

woj. : pomorskie
gmina : Czersk
obręb : Złotowo
działka : 88
linia nr : 215 Laskowice Pom – Bąk km.52,0 -52,1

Mapa aktualna w zakresie oznaczonym kolorem zielonym
na dzień 22.03.2010


USŁUGI GEODEZYJNE
mgr inż. Marek Rybakowski
82-200 Malbork, ul. Wierzbowa 7

Biurowiec: 82-200 Malbork, Al. Wojska Polskiego 90A/B
tel. 0-55 272-01-98, 0-603-691-302
NIP 579-134-91-08 REGON 170361358

Wykonano:

mgr inż. Marek Rybakowski
GEODETA UPRAWNIONY
Nr upraw. 14099

PKP S.A.
Oddział Gospodarowania Nieruchomościami w Gdańsku
Kolejowy Ośrodek Dokumentacji Geodezyjnej i Kartograficznej w Gdańsku
W oznaczonym obszarze...
dokonano... treści kolejowej mapy...
sytuacyjno-wysokościowej. Dokumenty z pomiaru...
przyjęto do zasobu w dniu...
i zaswiadczone pod nr...
Niniejsza mapa może służyć do celów projektowych
Projektowane obiekty budowlane wymagające pozwolenia na budowę podlegają wytyczeniu i inwentaryzacji powykonawczej po zgłoszeniu przez jednostki uprawnione do wykonywania prac geodezyjnych na terenie zamkniętym
Gdańsk, dn. 22.03.2010
NACZELNIK Wydziału Geodezji
mgr inż. Czesław Doruchiewicz

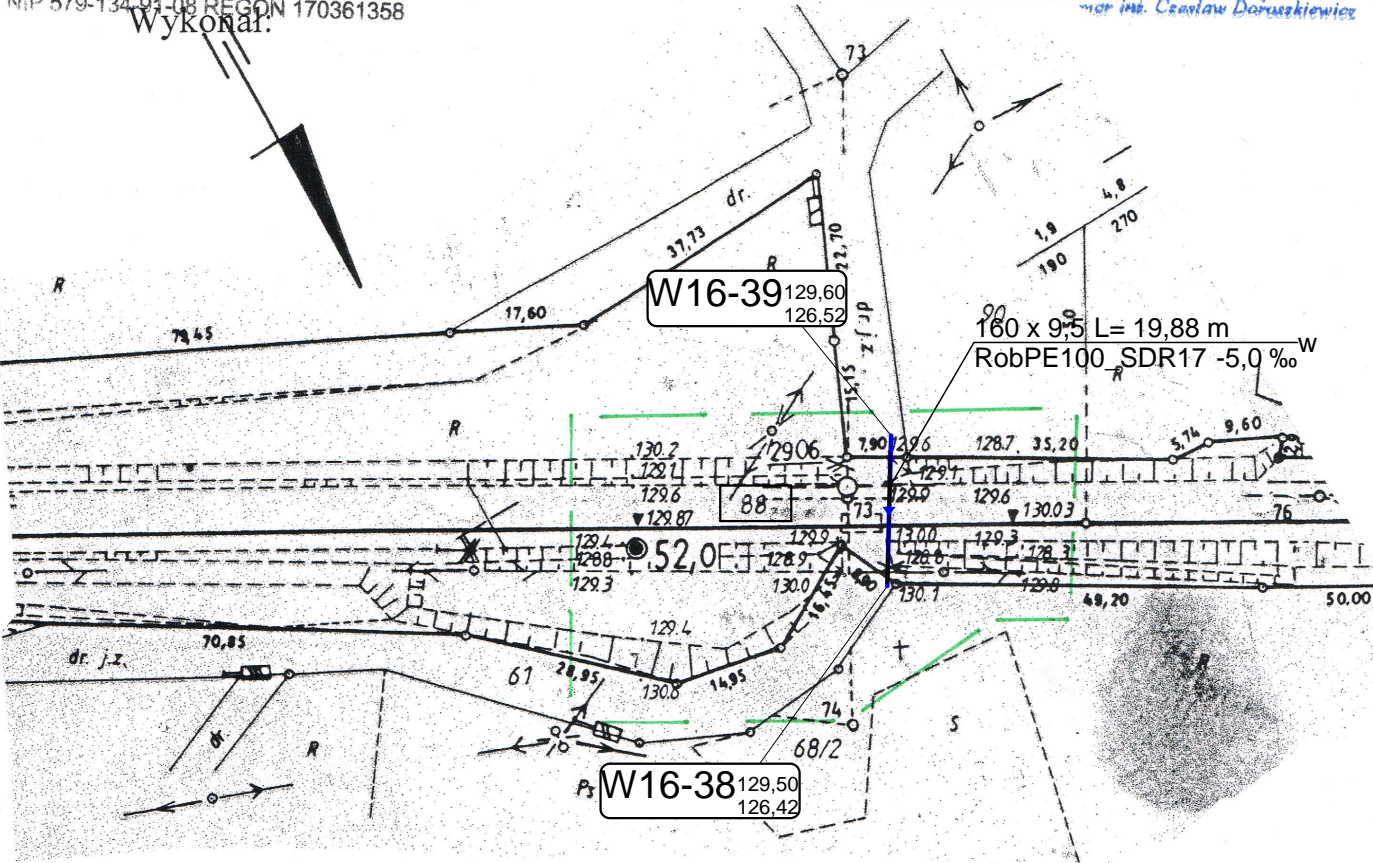

Przebieg urządzeń podziemnych będących na stanie PKP naniesiono schematycznie na podstawie danych uzyskanych ze służb branżowych. Nie wyklucza się istnienia innych urządzeń podziemnych, o których brak jest informacji.

LEGENDA:

- PROJEKTOWANY WODOCIĄG
- RURA OSŁONOWA
- 309/1 NUMER DZIAŁKI
- GRANICA DZIAŁKI

Nazwa firmy Biuro Usług Projektowych 82-500 Kwidzyn, ul. Piłsudskiego 25 biuro: ul. Kopernika 3		Inwestor GMINA CZERSK 89-650 Czersk, ul. Kościuszki 27	
Temat Budowa sieci wodociągowej wraz z przyłączami do granic działek w miejscowościach Będźmierowice i Klaskawa Gmina Czersk.		Skala 1:1000	
Tytuł rys. Przebieg wodociągowej pod linią kolejową nr 215 Laskowice Pom. - Bąk dz. nr 88 obręb Złotowo km. 52,033 - Projekt Zagospodarowania Terenu		Data 10.2013 r.	
Projektował:	tech. bud. Bolesław Winnicki	1720/EI/92	3
Sprawdził:	mgr inż. Ireneusz Klak	POM/0223/PWOS/10	
Asystent projektanta:	Krzysztof Winnicki	----	