


**PROJEKT ZAGOSPODAROWANIA TERENU  
LINIA KABLOWA OŚWIETLANIA DROGOWEGO  
Czersk ul.Polna  
Działki: 270/3 i 243/1  
NWESTOR: GMINA CZERSK  
89-650 CZERSK UL. KOŚCIUSZKI 27**

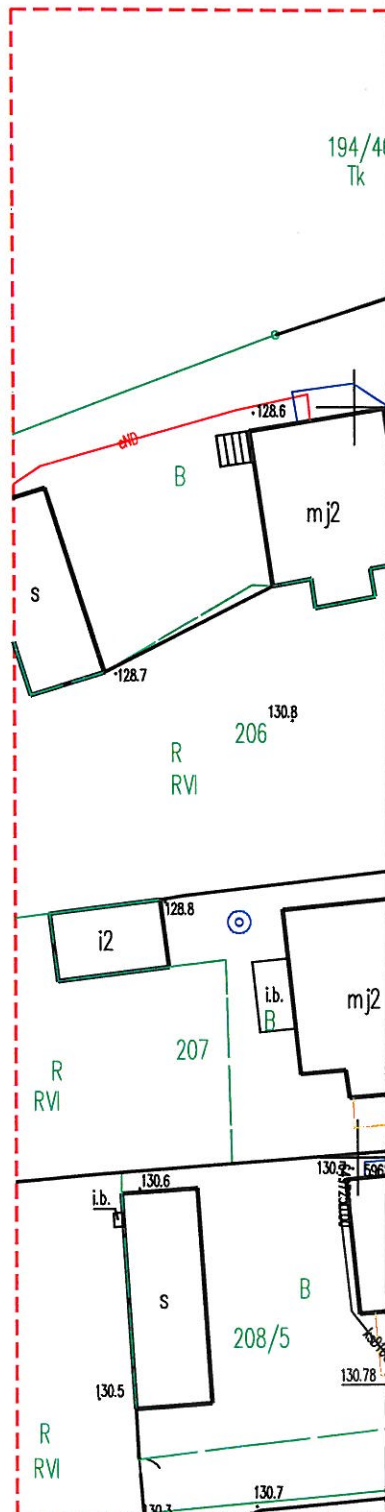

Niniejszym oświadczam, że opracowano metodą elektroniczną sytuację - wysokościową, która jest zgodna z oryginałem przyjętym do zaopiniowania przez Dokumentację Geodezyjną i IzP: 6640.559.2019

15.03.2019

STAROSTA CHOJNICKI

Niniejsza dokumentacja nr GE.6630 .....  
była przedmiotem narady koordynacyjnej przeprowadzonej w  
siedzibie Wydziału Geodezji Starostwa Powiatowego w  
Chojnicach przy ulicy Człuchowskiej 38 dnia .....  
w formie:

- ☒ zebrania zainteresowanych podmiotów  
☒ za pomocą środków komunikacji elektronicznej

Z up. Starosty

~~Andrzej Kaptur~~  
~~Przewodniczący~~  
~~narady koordynacyjnej~~

**USŁUGI PROJEKTOWE I NADZORY BRANŻY ELEKTRYCZNEJ**  
89-600 CHOJNICE ul. WIŚNIOWA 2

Nazwa i adres obiektu budowlanego:

**Linia kablowa oświetlenia drogowego**  
Czersk ul. Polna, Działki: 270/3 i 243/1

Przedmiot: **PROJEKT ZAGOSPODAROWANIA TERENU**

<b>Data:</b>	
--------------	--

**Skala:**  
**1:500**

Projektant: Edmund Hapka  
UAN-KZ-7210/ 210/89  
w specjalności instalacyjno inżynierskiej w zakresie sieci  
i instalacji elektrycznej

Podpis: \_\_\_\_\_

Nr rya.:	
----------	--

Sprawdzający: Adam Linda 70/Gd/2002  
w specjalności instalacyjnej w zakresie sieci, instalacji i urządzeń  
elektrycznych oraz elektroenergetycznych

Podpis: /

1	2	
---	---	---	---	---	---	---	---	---	----	----	-----	-----	