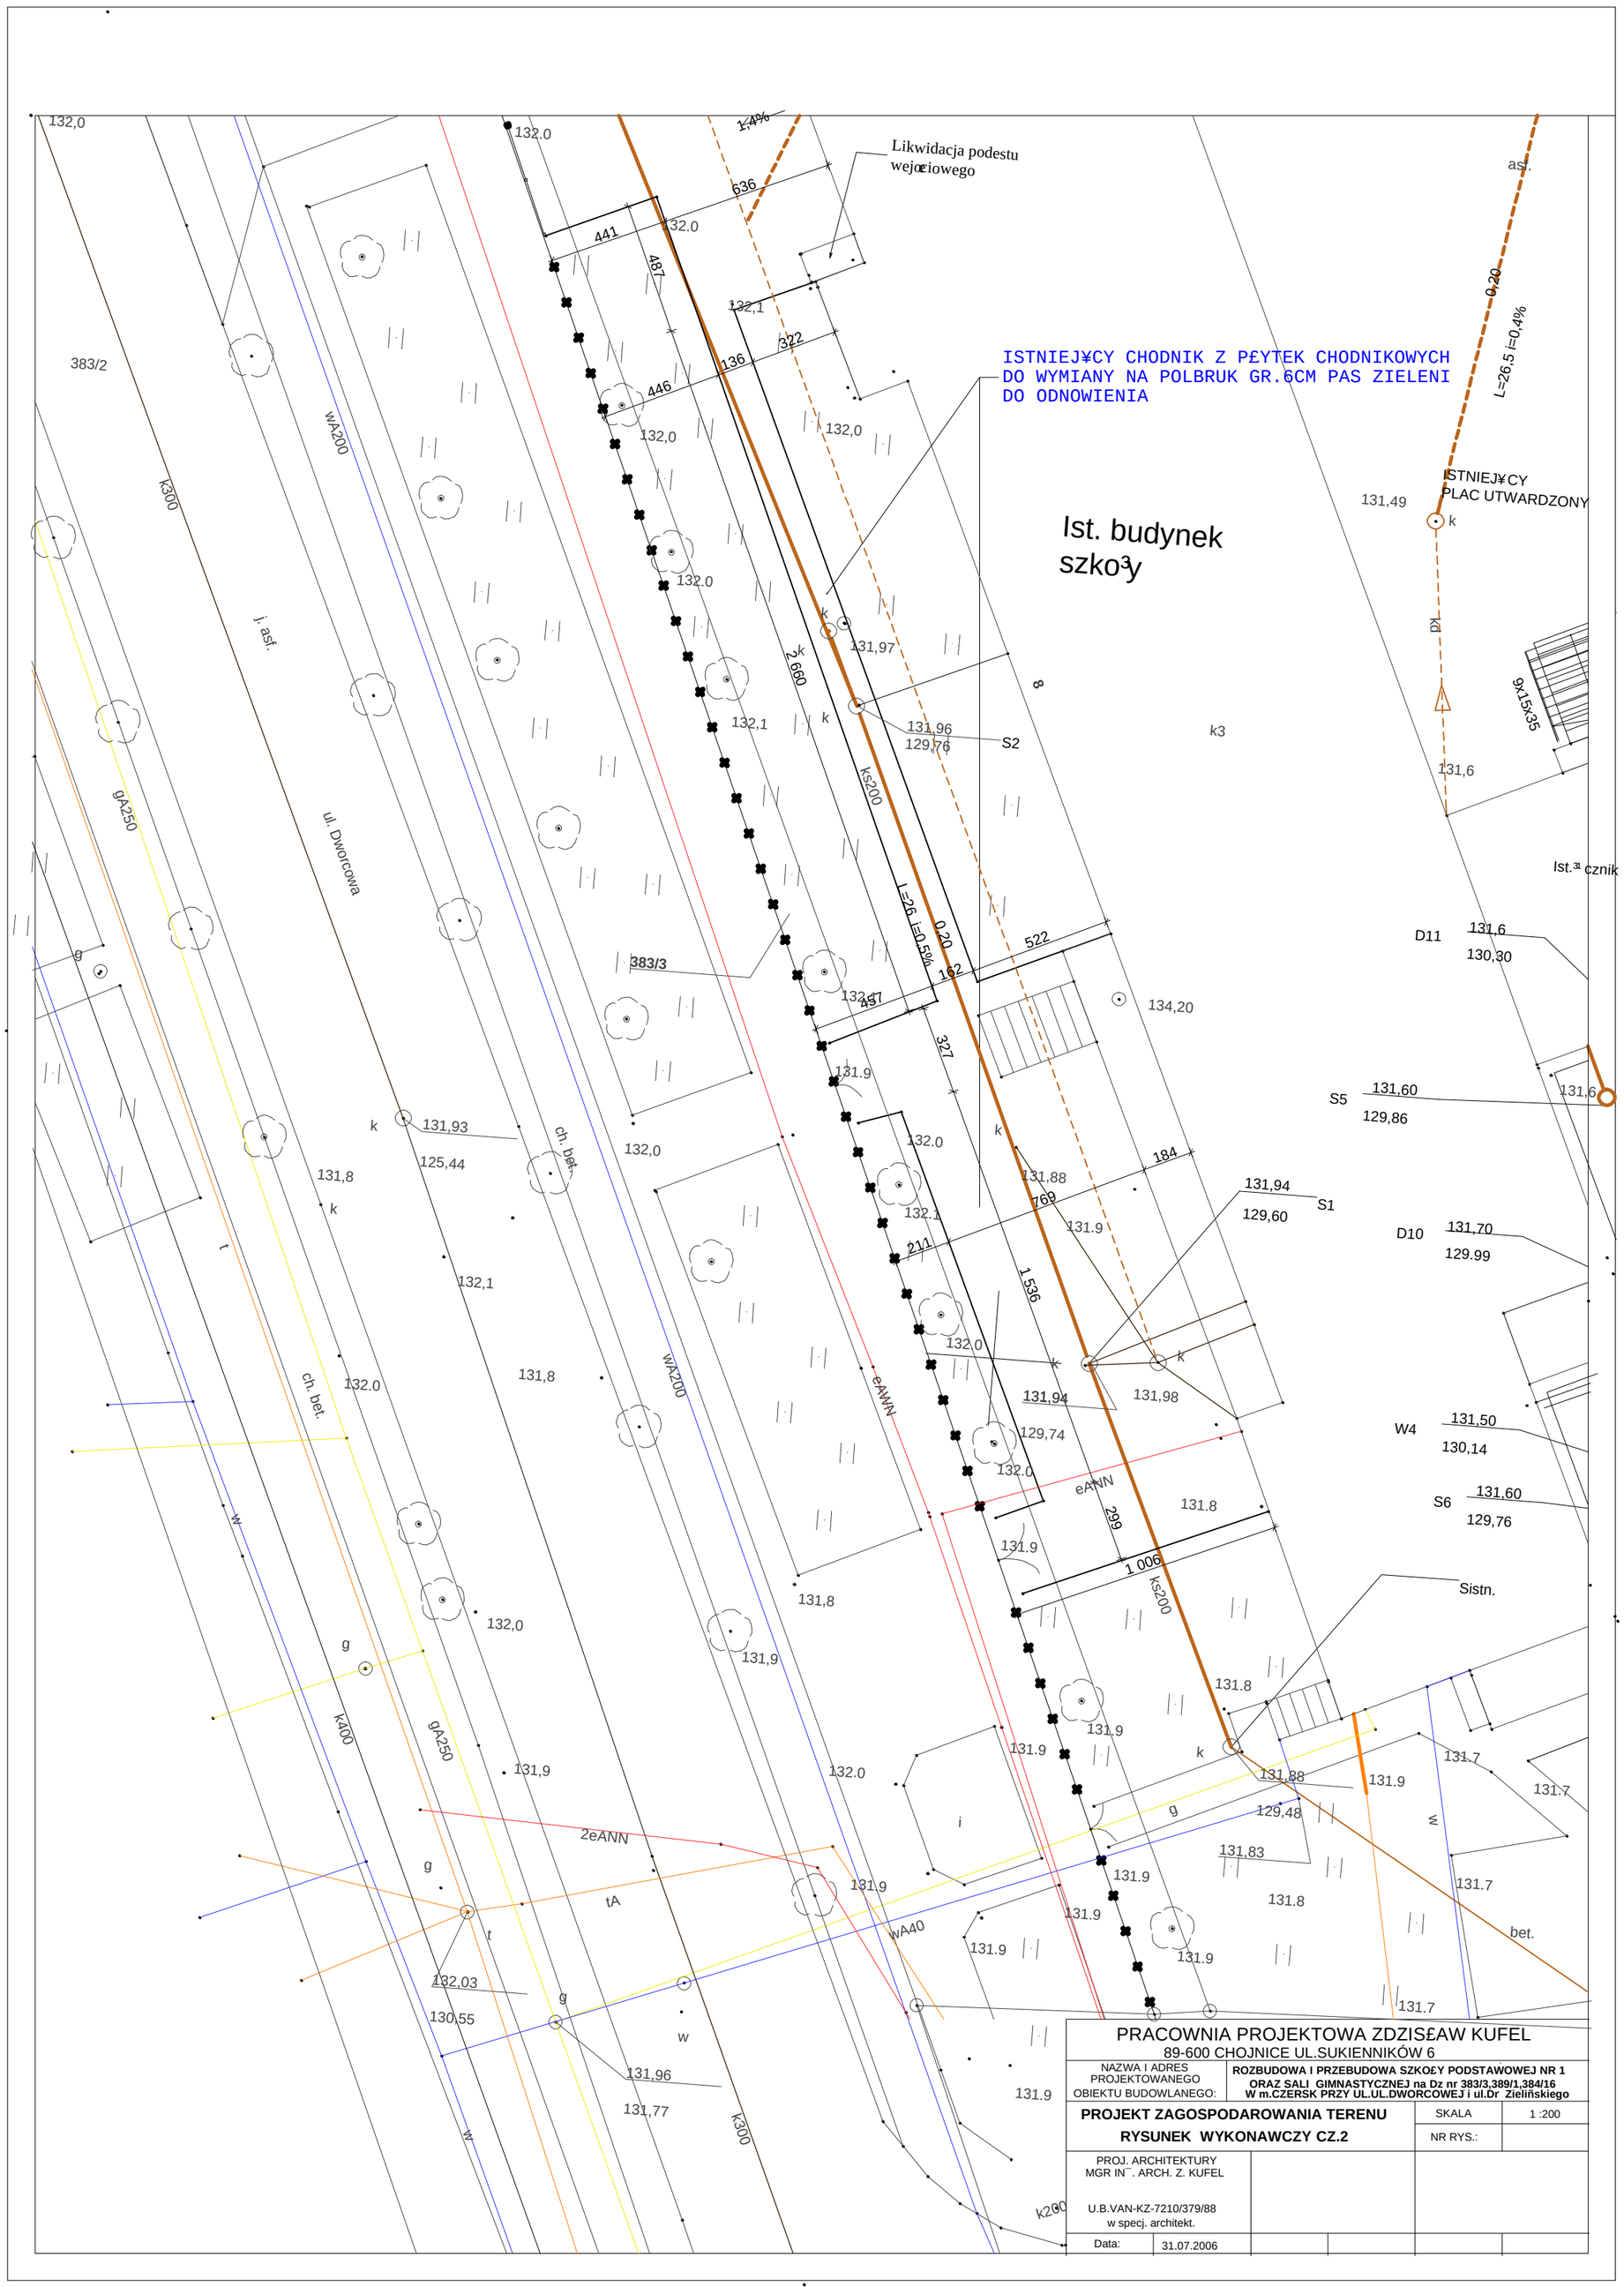
Likwidacja podestu wejœciowego
ISTNIEJ¥CY CHODNIK Z P£YTEK CHODNIKOWYCH DO WYMIANY NA POLBRUK GR.6CM PAS ZIELENI DO ODNOWIENIA
Ist. budynek szko³y
ISTNIEJ¥CY PLAC UTWARDZONY
Ist.a cznik
Sistn.
ul. Dworcowa
j. asf.
ch. bet.
383/2
383/3
k300
gA250
wA200
eANN
2eANN
tA
wA40
ksz200
k400
S1
S2
S5
S6
D10
D11
W4
PRACOWNIA PROJEKTOWA ZDZIS£AW KUFEL
89-600 CHOJNICE UL.SUKIENNIKÓW 6
NAZWA I ADRES PROJEKTOWANEGO OBIEKTU BUDOWLANEGO:
ROZBUDOWA I PRZEBUDOWA SZKO£Y PODSTAWOWEJ NR 1 ORAZ SALI GIMNASTYCZNEJ na Dz nr 383/3,389/1,384/16 W m.CZERSK PRZY UL.UL.DWORCOWEJ i ul.Dr Zieliñskiego
PROJEKT ZAGOSPODAROWANIA TERENU
RYSUNEK WYKONAWCZY CZ.2
SKALA 1 :200
NR RYS.:
PROJ. ARCHITEKTURY MGR IN¯. ARCH. Z. KUFEL
U.B.VAN-KZ-7210/379/88 w specj. architekt.
Data: 31.07.2006