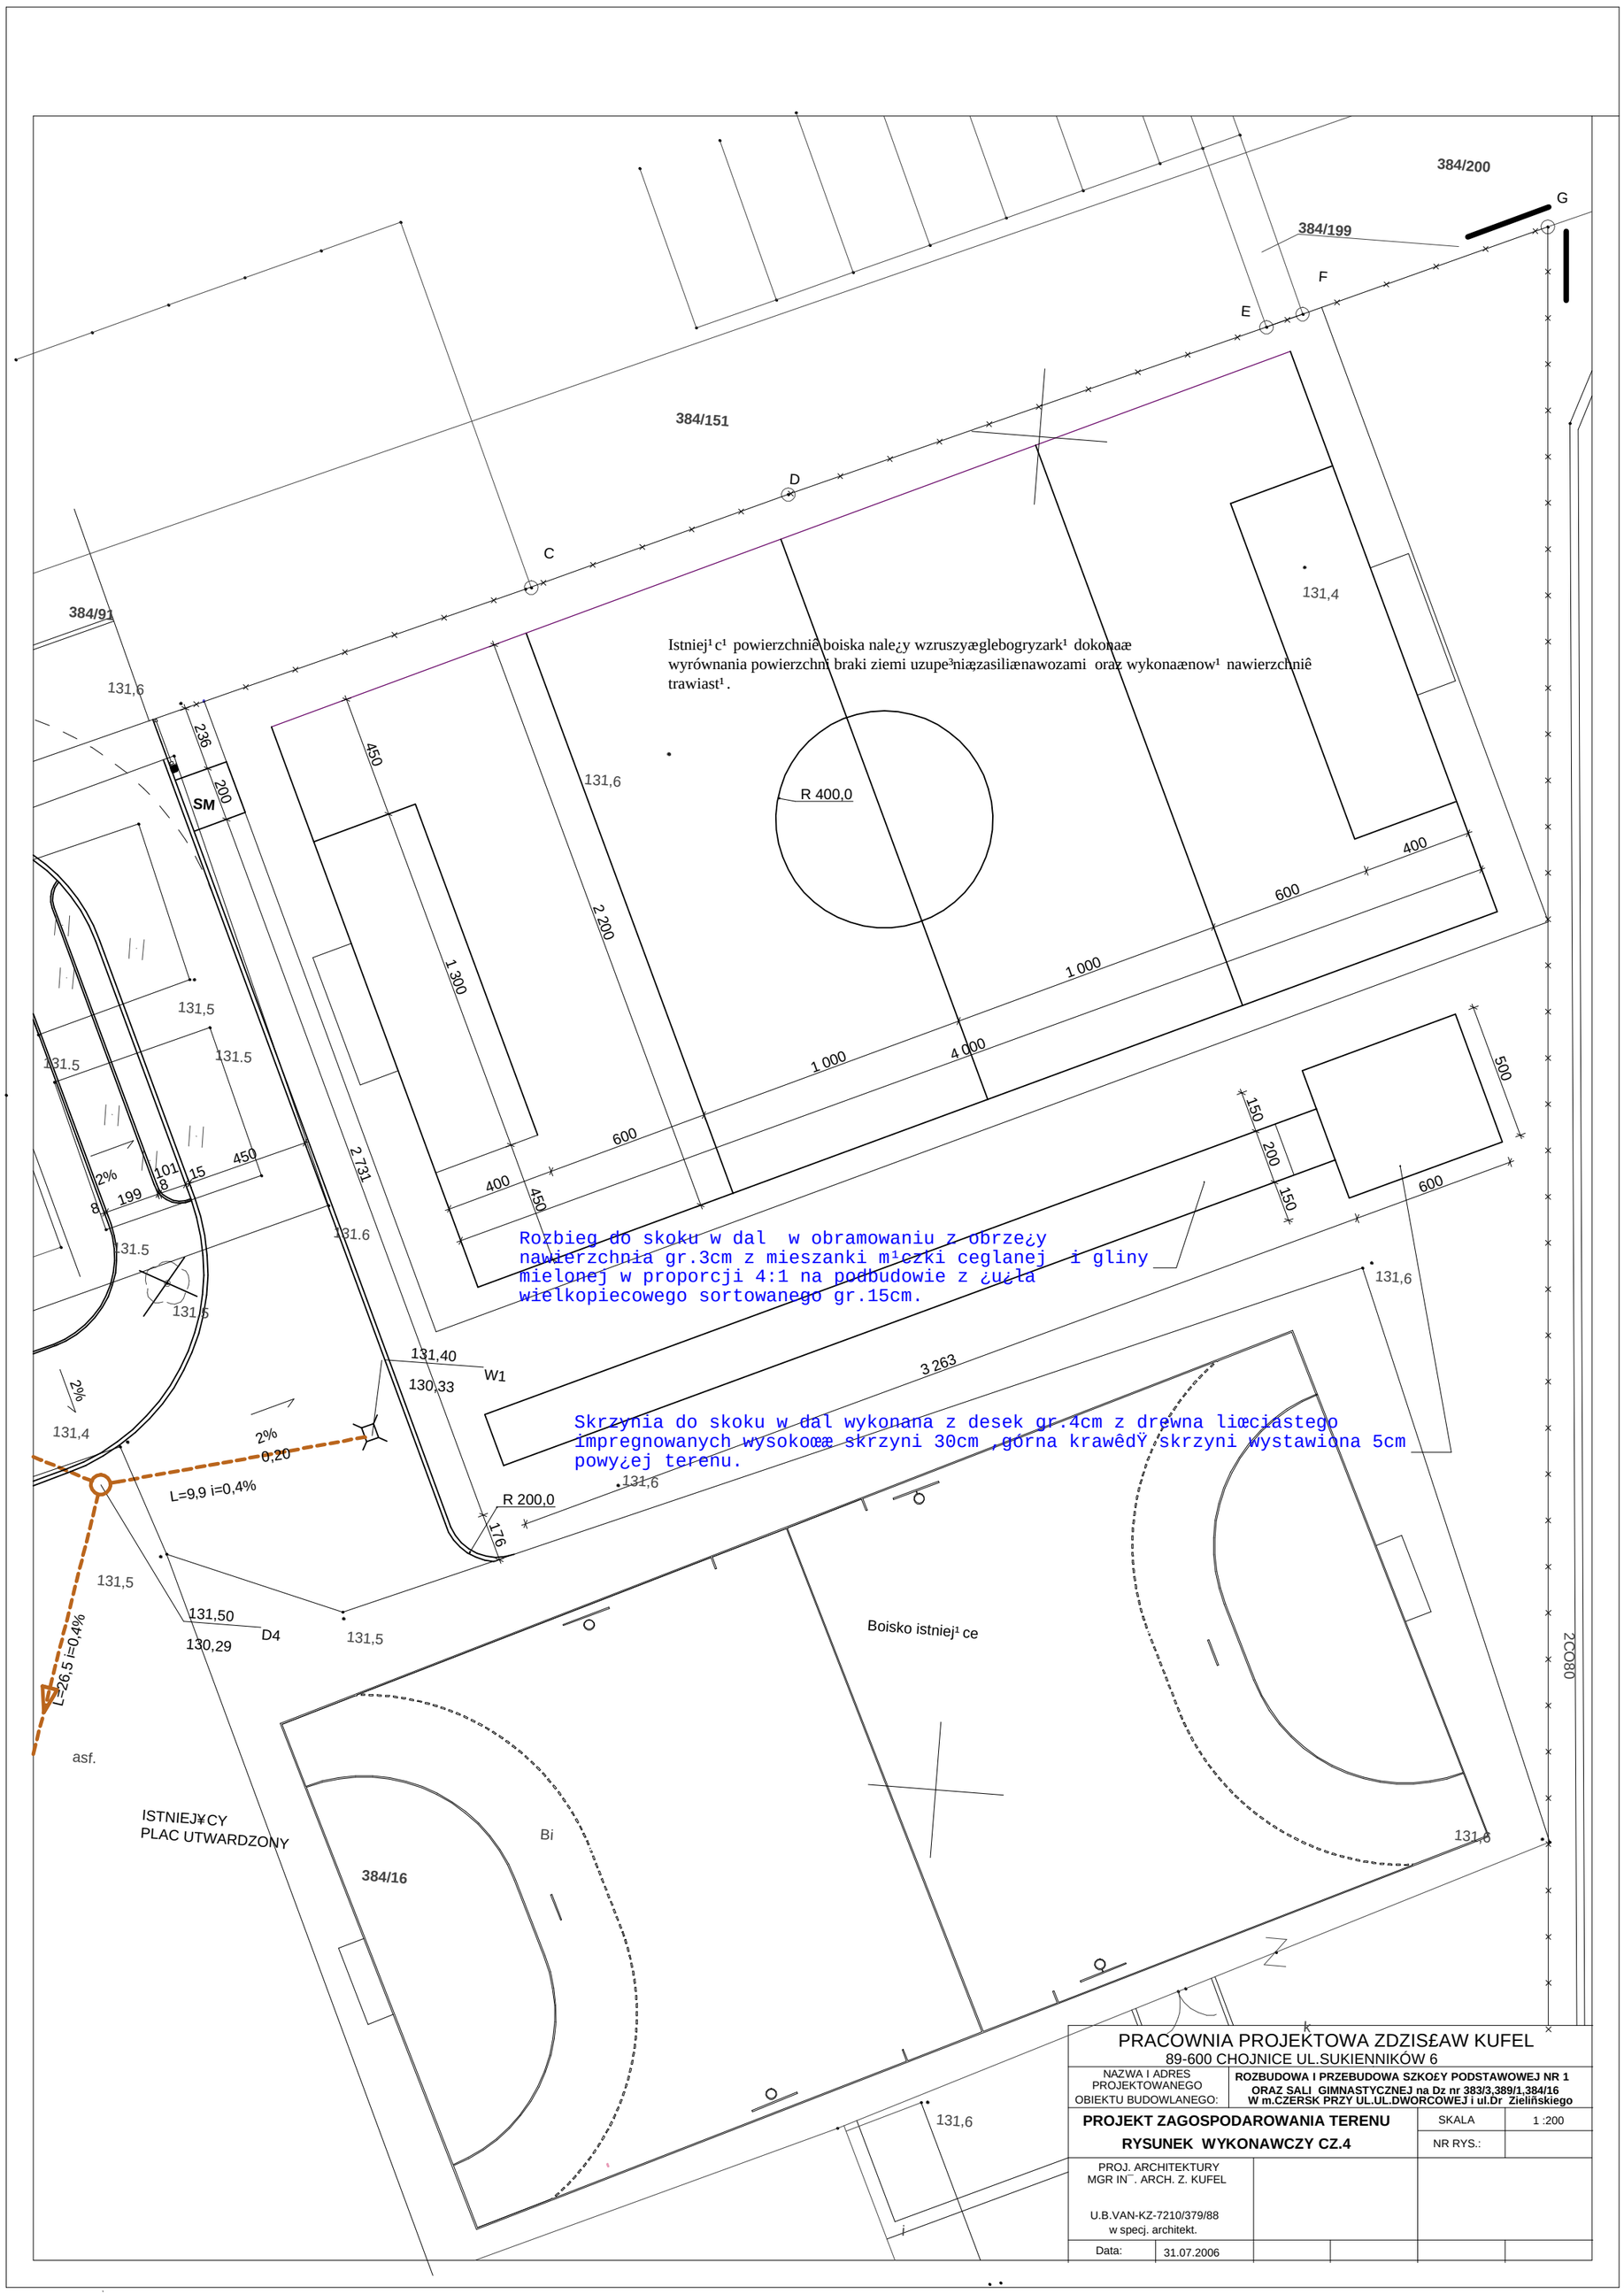

PRACOWNIA PROJEKTOWA ZDZISŁAW KUFEL
89-600 CHOJNICE UL.SUKIENNIKÓW 6

NAZWA I ADRES PROJEKTOWANEGO OBIEKTU BUDOWLANEGO:	**ROZBUDOWA I PRZEBUDOWA SZKOŁY PODSTAWOWEJ NR 1 ORAZ SALI GIMNASTYCZNEJ na Dz nr 383/3,389/1,384/16 W m.CZERSK PRZY UL.UL.DWORCOWEJ i ul.Dr Zielińskiego**
PROJEKT ZAGOSPODAROWANIA TERENU	SKALA 1 :200
RYSUNEK WYKONAWCZY CZ.4	NR RYS.:
PROJ. ARCHITEKTURY MGR IN¯. ARCH. Z. KUFEL U.B.VAN-KZ-7210/379/88 w specj. architekt.	
Data: 31.07.2006	