MAPA SYTUACYJNO - WYSOKOŚCIOWA
Do celów projektowych

Arkusz nr: 10

Skala 1:1000

Trasa:Rytel-Lutom-Zapędowo
gm.Czersk
pow:chojnicki
woj:pomorskie

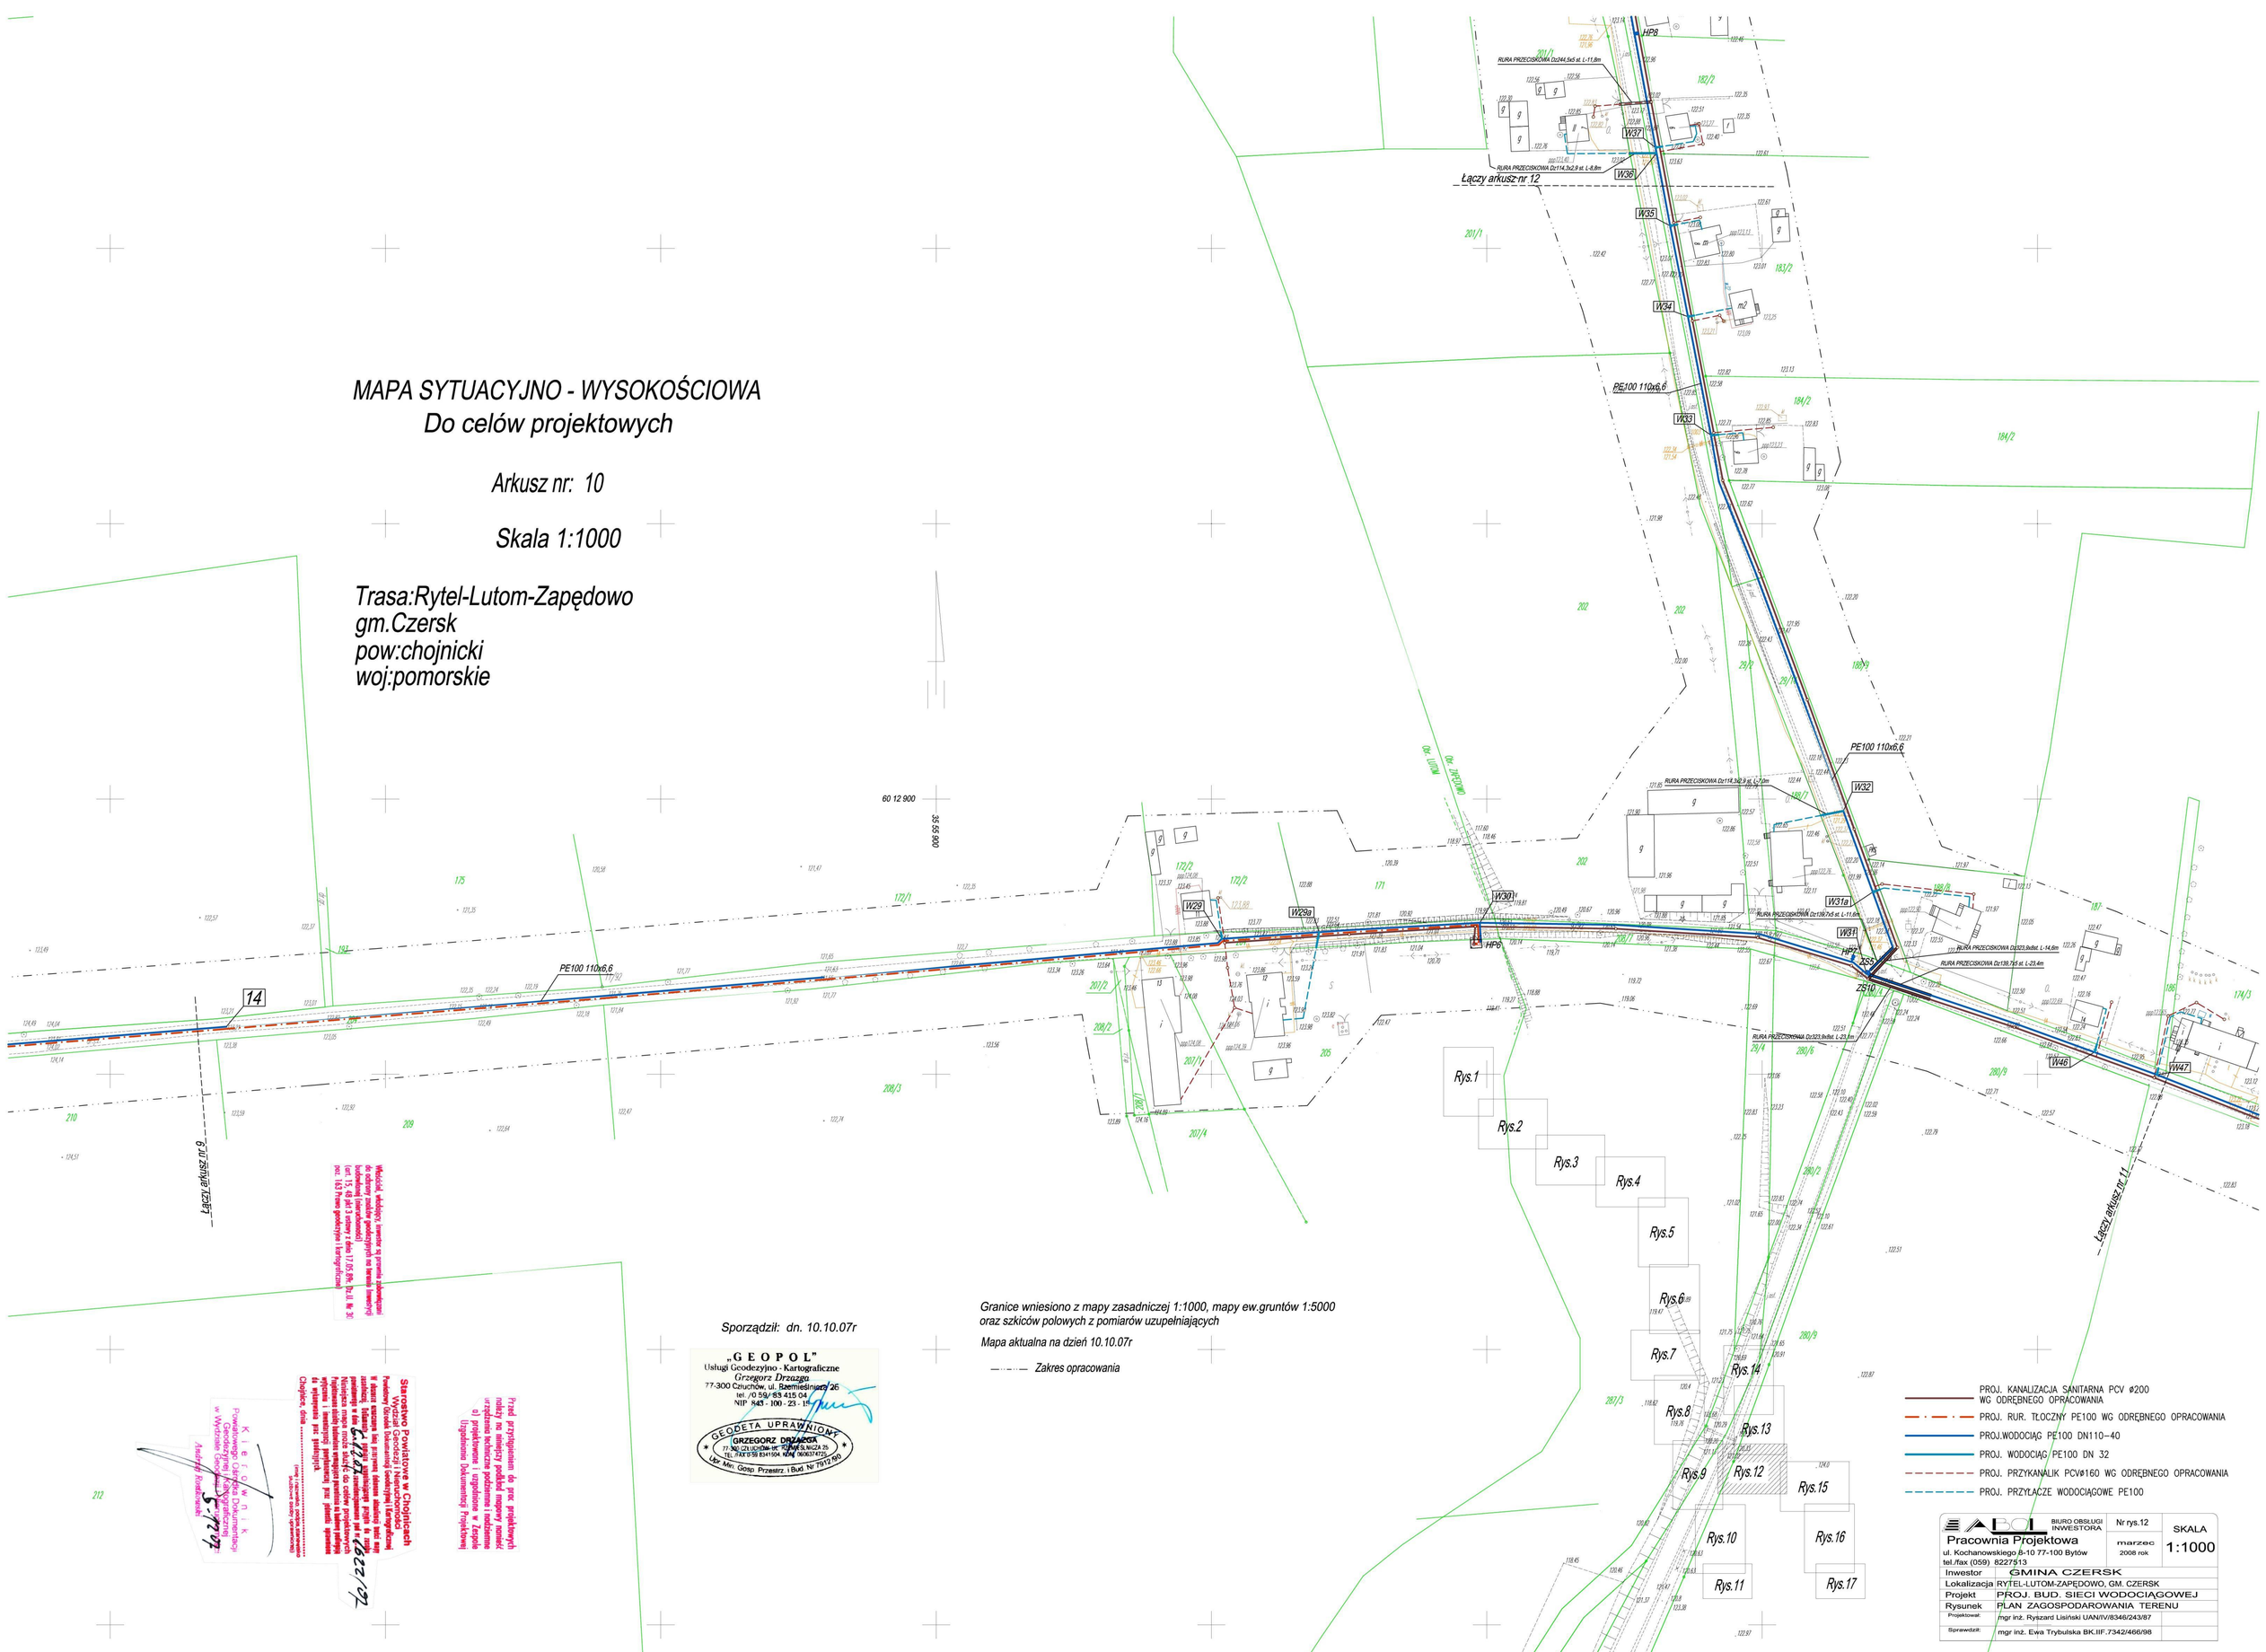

Granice wniesiono z mapy zasadniczej 1:1000, mapy ew.gruntów 1:5000
oraz szkiców polowych z pomiarów uzupełniających

Mapa aktualna na dzień 10.10.07r

—·—·— Zakres opracowania

Sporządził: dn. 10.10.07r

„G E O P O L"
Usługi Geodezyjno - Kartograficzne
Grzegorz Drzazga
77-300 Człuchów, ul. Rzemieślnicza 26
tel. /0 59/ 83 415 04
NIP 843 - 100 - 23 - 15

GEODETA UPRAWNIONY
GRZEGORZ DRZAZGA
77-300 CZŁUCHÓW ul. RZEMIEŚLNICZA 26
TEL. 0 59 8341904 KONC. 9063774725
Ver. Min. Gosp. Przestrz. i Bud. Nr 7917/95

Właściciel urządzenia zawartego na przesłanej sytuacyjnej do odbioru danych geodezyjnych po terenie inwestycji budowlanej (nieruchomości) (art. 15, 16 pkt 3 ustawy z dnia 17.05.89r. Dz.U. Nr 30 poz. 163 Prawo geodezyjne i kartograficzne)

Przed przystąpieniem do proc. projektowych należy po miejscu pobrać mapy zasadnicze uprzedzenie techniczne podziemne i nadziemne a) projektowane i urządzone w Zarządzie Urządzeniami Dokumentacji Projektowej

Starostwo Powiatowe w Chojnicach
Wydział Geodezji i Nieruchomości
Powiatowy Ośrodek Dokumentacji Geodezyjnej i Kartograficznej
W dniu dzisiejszym [illegible] przyjęto do zasobu mapę [illegible]
Niniejsza mapa może służyć do celów projektowych.
Pojęcie osób [illegible] przyjęto na stałe [illegible]
Chojnice dnia ..... (podpis pracownika przyjmującego)

Kierownik
Powiatowego Ośrodka Dokumentacji
w Wydziale Geodezji i Kartografii
Andrzej Kordziewski

212

BIURO OBSŁUGI INWESTORA		Nr rys.12	SKALA
Pracownia Projektowa		marzec 2008 rok	1:1000
ul. Kochanowskiego 8-10 77-100 Bytów tel./fax (059) 8227513			
Inwestor	GMINA CZERSK		
Lokalizacja	RYTEL-LUTOM-ZAPĘDOWO, GM. CZERSK		
Projekt	PROJ. BUD. SIECI WODOCIĄGOWEJ		
Rysunek	PLAN ZAGOSPODAROWANIA TERENU		
Projektował:	mgr inż. Ryszard Lisiński UAN/IV/8346/243/87		
Sprawdził:	mgr inż. Ewa Trybulska BK.IIF.7342/466/98		

PROJ. KANALIZACJA SANITARNA PCV ø200 WG ODRĘBNEGO OPRACOWANIA
PROJ. RUR. TŁOCZNY PE100 WG ODRĘBNEGO OPRACOWANIA
PROJ.WODOCIĄG PE100 DN110–40
PROJ. WODOCIĄG PE100 DN 32
PROJ. PRZYKANALIK PCVø160 WG ODRĘBNEGO OPRACOWANIA
PROJ. PRZYŁĄCZE WODOCIĄGOWE PE100