MAPA SYTUACYJNO - WYSOKOŚCIOWA
Do celów projektowych

Arkusz nr: 11

Skala 1:1000

Trasa:Rytel-Lutom-Zapędowo
gm.Czersk
pow:chojnicki
woj:pomorskie

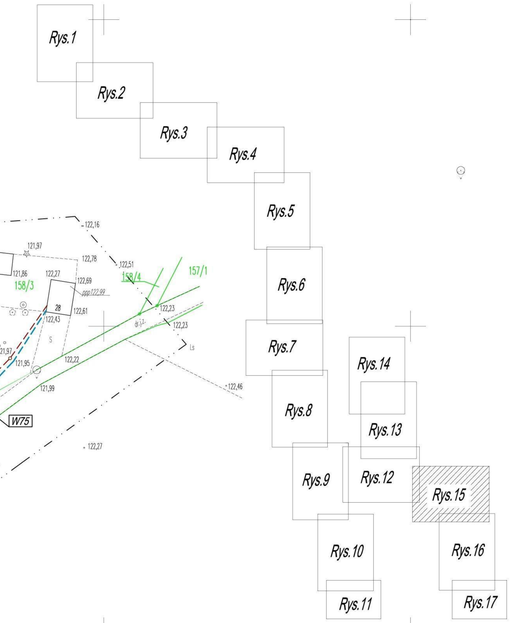

PROJ. KANALIZACJA SANITARNA PCV ø200 WG ODRĘBNEGO OPRACOWANIA
PROJ. RUR. TŁOCZNY PE100 WG ODRĘBNEGO OPRACOWANIA
PROJ.WODOCIĄG PE100 DN110÷40
PROJ. WODOCIĄG PE100 DN 32
PROJ. PRZYKANALIK PCV ø160 WG ODRĘBNEGO OPRACOWANIA
PROJ. PRZYŁĄCZE WODOCIĄGOWE PE100

BOL BIURO OBSŁUGI INWESTORA		Nr rys.15	SKALA
Pracownia Projektowa		marzec 2008 rok	1:1000
ul. Kochanowskiego 8-10 77-100 Bytów tel./fax (059) 8227513			
Inwestor	GMINA CZERSK		
Lokalizacja	RYTEL-LUTOM-ZAPĘDOWO, GM. CZERSK		
Projekt	PROJ. BUD. SIECI WODOCIĄGOWEJ		
Rysunek	PLAN ZAGOSPODAROWANIA TERENU		
Projektował:	mgr inż. Ryszard Lisiński UAN/IV/8346/243/87		
Sprawdził:	mgr inż. Ewa Trybulska BK.IIF.7342/466/98		

60 12 500
53 57 000

Sporządził: dn. 10.10.07r

„G E O P O L"
Usługi Geodezyjno - Kartograficzne
Grzegorz Drzazga
77-300 Człuchów, ul. Rzemieślnicza 26
tel. /0 59/ 83 415 04
NIP 843 - 100 - 23 - 15
GEODETA UPRAWNIONY
GRZEGORZ DRZAZGA
77-300 CZŁUCHÓW ul. RZEMIEŚLNICZA 26
TEL. FAX 0 59 8341504 KOM. 0606374723
Upr. Min. Gosp. Przestrz. i Bud. Nr 7512/90

Granice wniesiono z mapy zasadniczej 1:1000, mapy ew.gruntów 1:5000 oraz szkiców polowych z pomiarów uzupełniających

Mapa aktualna na dzień 10.10.07r

—·—·— Zakres opracowania

Przed przystąpieniem do prac projektowych należy na niniejszy podkład mapowy nanieść urządzenia techniczne podziemne i nadziemne
a) projektowane i uzgodnione w Zespole Uzgadniania Dokumentacji Projektowej

Właściciel, władający, inwestor są prawnie zobowiązani do ochrony znaków geodezyjnych na terenie inwestycji budowlanej (nieruchomości)
(art. 15, 48 pkt 3 ustawy z dnia 17.05.89r. Dz.U. Nr 30 poz. 163 Prawo geodezyjne i kartograficzne)

Starostwo Powiatowe w Chojnicach
Wydział Geodezji i Nieruchomości
Powiatowy Ośrodek Dokumentacji Geodezyjnej i Kartograficznej
W obszarze wrysowanej linią przerywaną dokonano aktualizacji treści mapy zasadniczej, ewidencji gruntów i budynków oraz uzbrojenia terenu powykonawczego w dniu 6.12.07 nieodebranego pod nr 2622/07
Niniejsza mapa może służyć do celów projektowych
Projektowane obiekty budowlane wymagające pozwolenia na budowę podlegają wytyczeniu i inwentaryzacji powykonawczej przez jednostki uprawnione do wykonywania prac geodezyjnych.
Chojnice, dnia .....
(imię i nazwisko, podpis, stanowisko służbowe osoby uprawnionej)
Kierownik
Powiatowego Ośrodka Dokumentacji Geodezyjnej i Kartograficznej
w Wydziale Geodezji i Nieruchomości
Andrzej Kostkowski