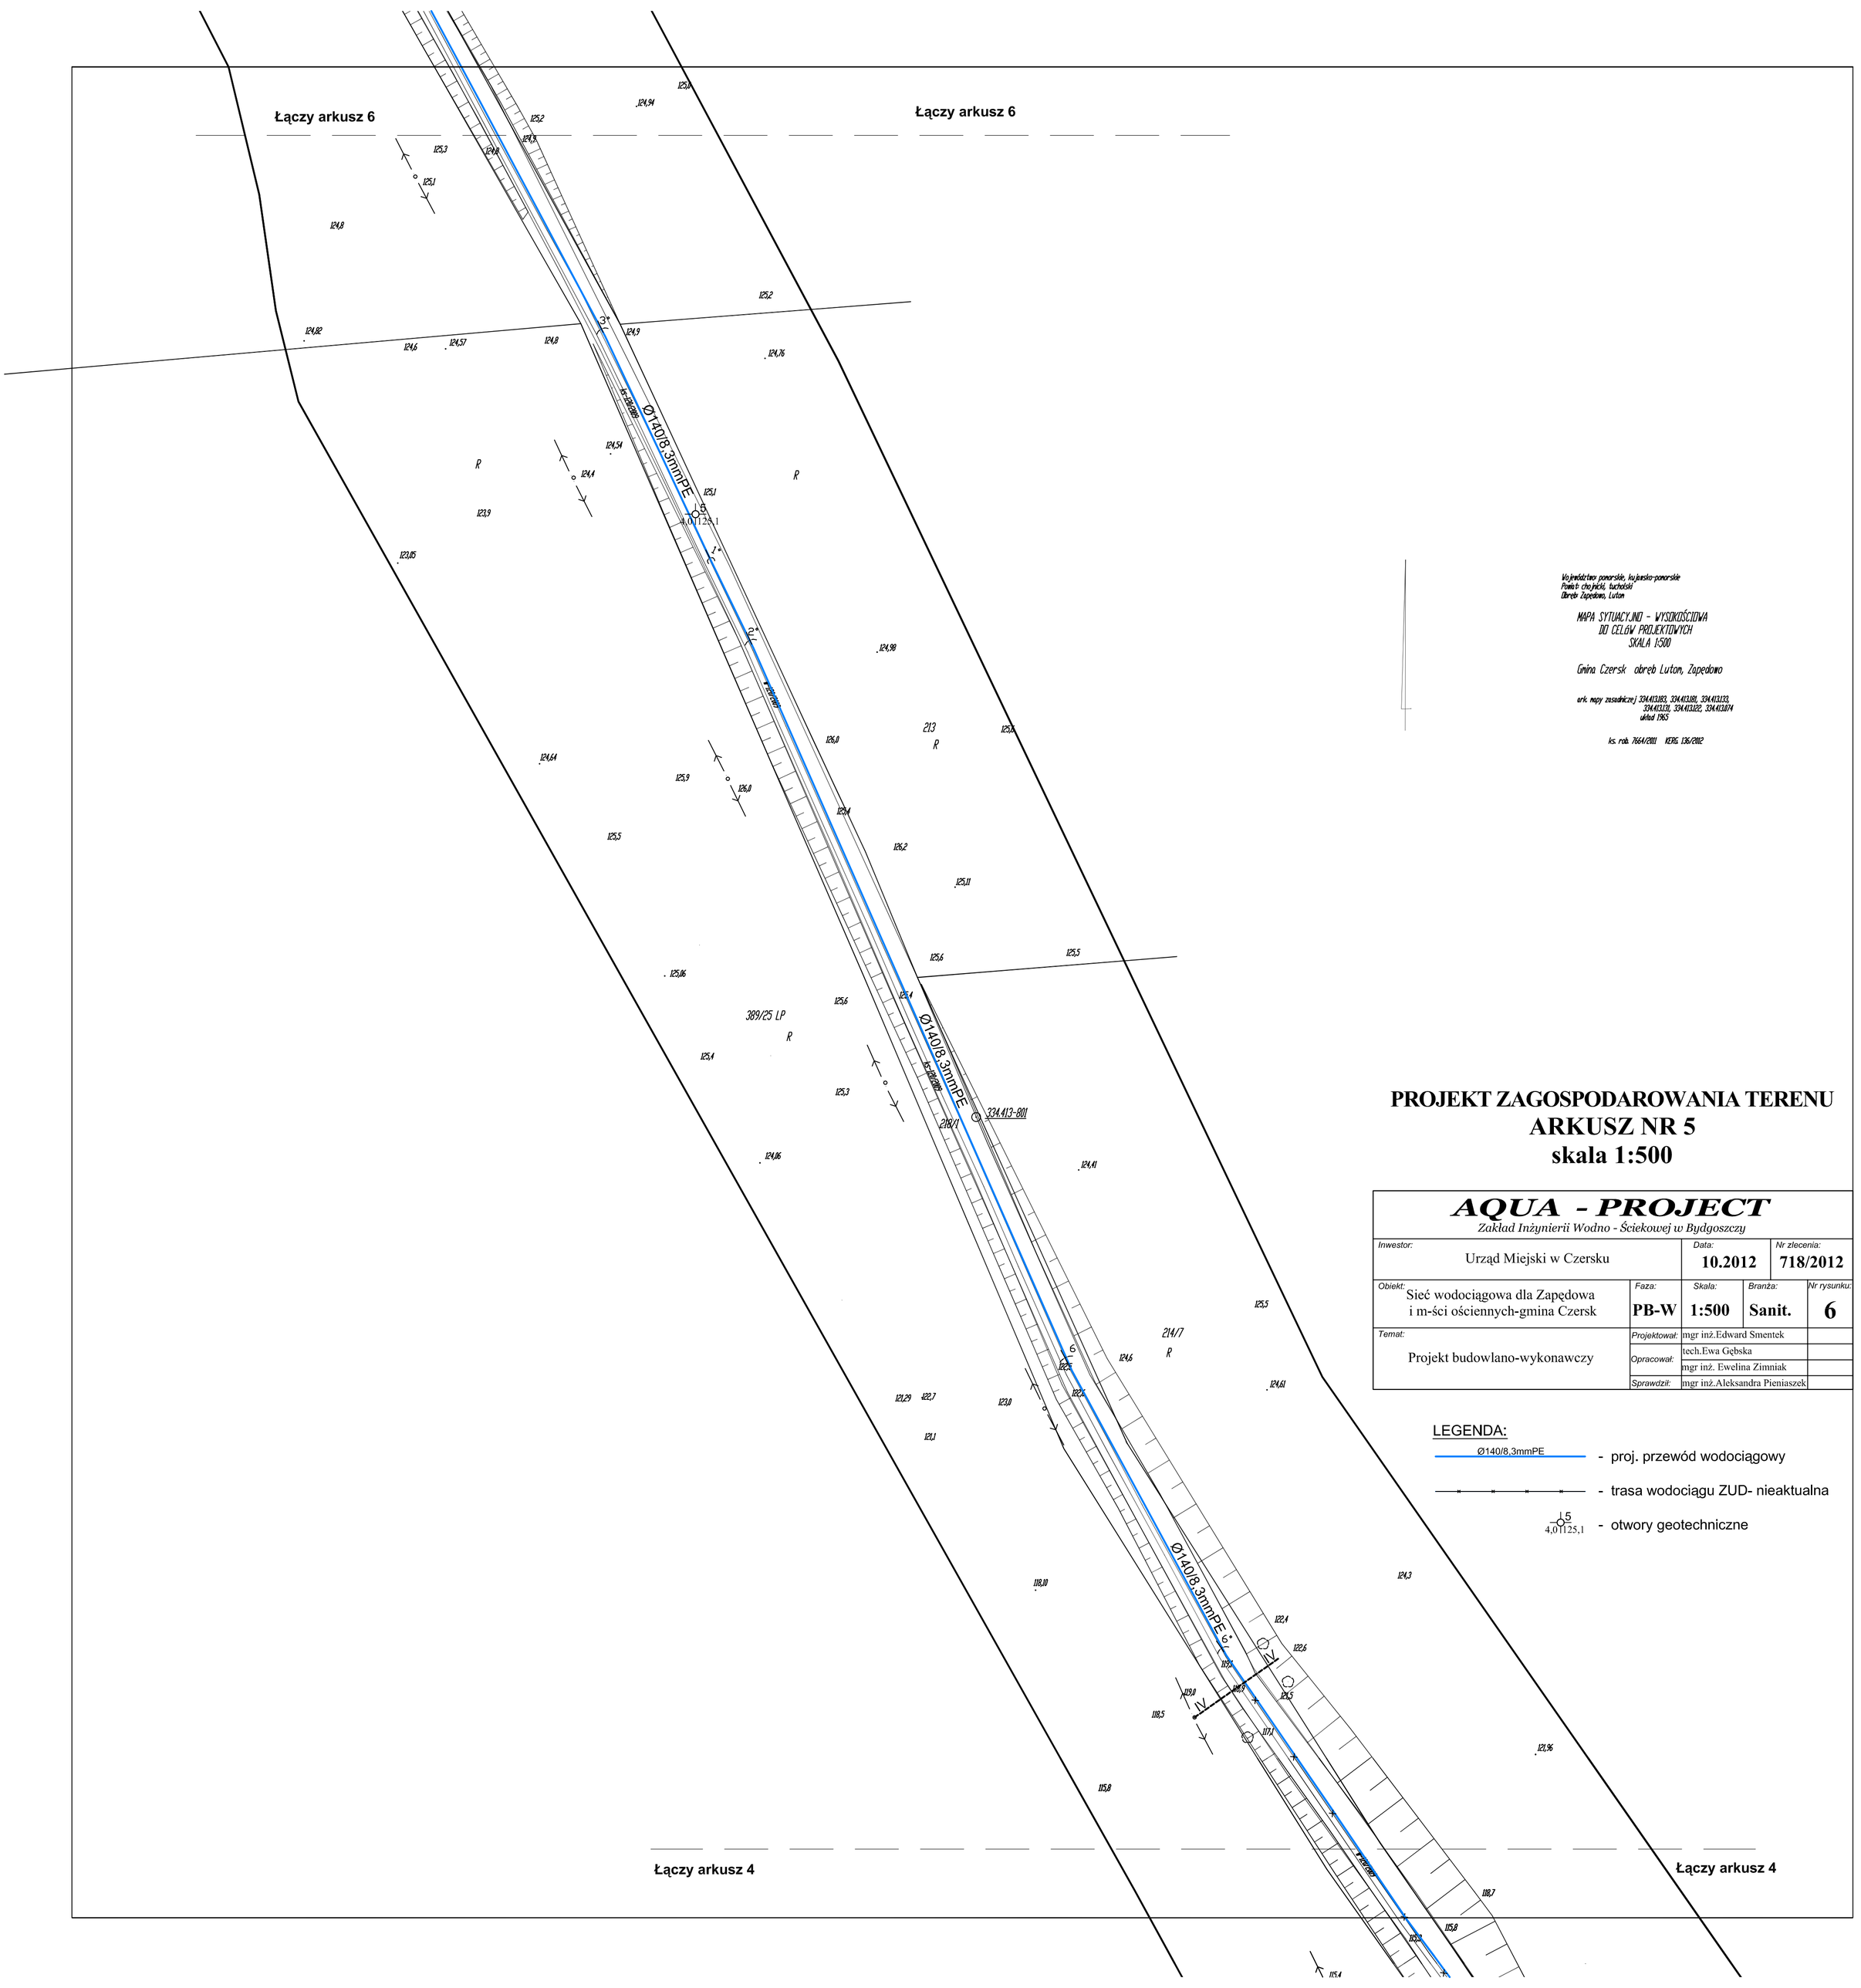

Województwo pomorskie, kujawsko-pomorskie
Powiat chojnicki, tucholski
Obręb Zapędowo, Luton

MAPA SYTUACYJNO - WYSOKOŚCIOWA
DO CELÓW PROJEKTOWYCH
SKALA 1:500

Gmina Czersk obręb Luton, Zapędowo

ark. mapy zasadniczej 334.413.183, 334.413.181, 334.413.133,
334.413.131, 334.413.122, 334.413.174
układ 1965

ks. rob. 766A/2011 KERG 136/0112

PROJEKT ZAGOSPODAROWANIA TERENU
ARKUSZ NR 5
skala 1:500

AQUA - PROJECT
Zakład Inżynierii Wodno - Ściekowej w Bydgoszczy

Inwestor:		Data:	Nr zlecenia:
Urząd Miejski w Czersku		10.2012	718/2012
Obiekt: Sieć wodociągowa dla Zapędowa i m-ści ościennych-gmina Czersk	Faza: PB-W	Skala: 1:500	Branża: Sanit.	Nr rysunku: 6
Temat: Projekt budowlano-wykonawczy	Projektował:	mgr inż.Edward Smentek	
	Opracował:	tech.Ewa Gębska	
		mgr inż. Ewelina Zimniak	
	Sprawdził:	mgr inż.Aleksandra Pieniaszek	

LEGENDA:

- Ø140/8,3mmPE - proj. przewód wodociągowy
- - trasa wodociągu ZUD- nieaktualna
- 5 / 4,0 / 125,1 - otwory geotechniczne