MAPA SYTUACYJNO - WYSOKOŚCIOWA
Do celów projektowych

Arkusz nr: 11

Skala 1:1000

Trasa:Rytel-Lutom-Zapędowo
gm.Czersk
pow:chojnicki
woj:pomorskie

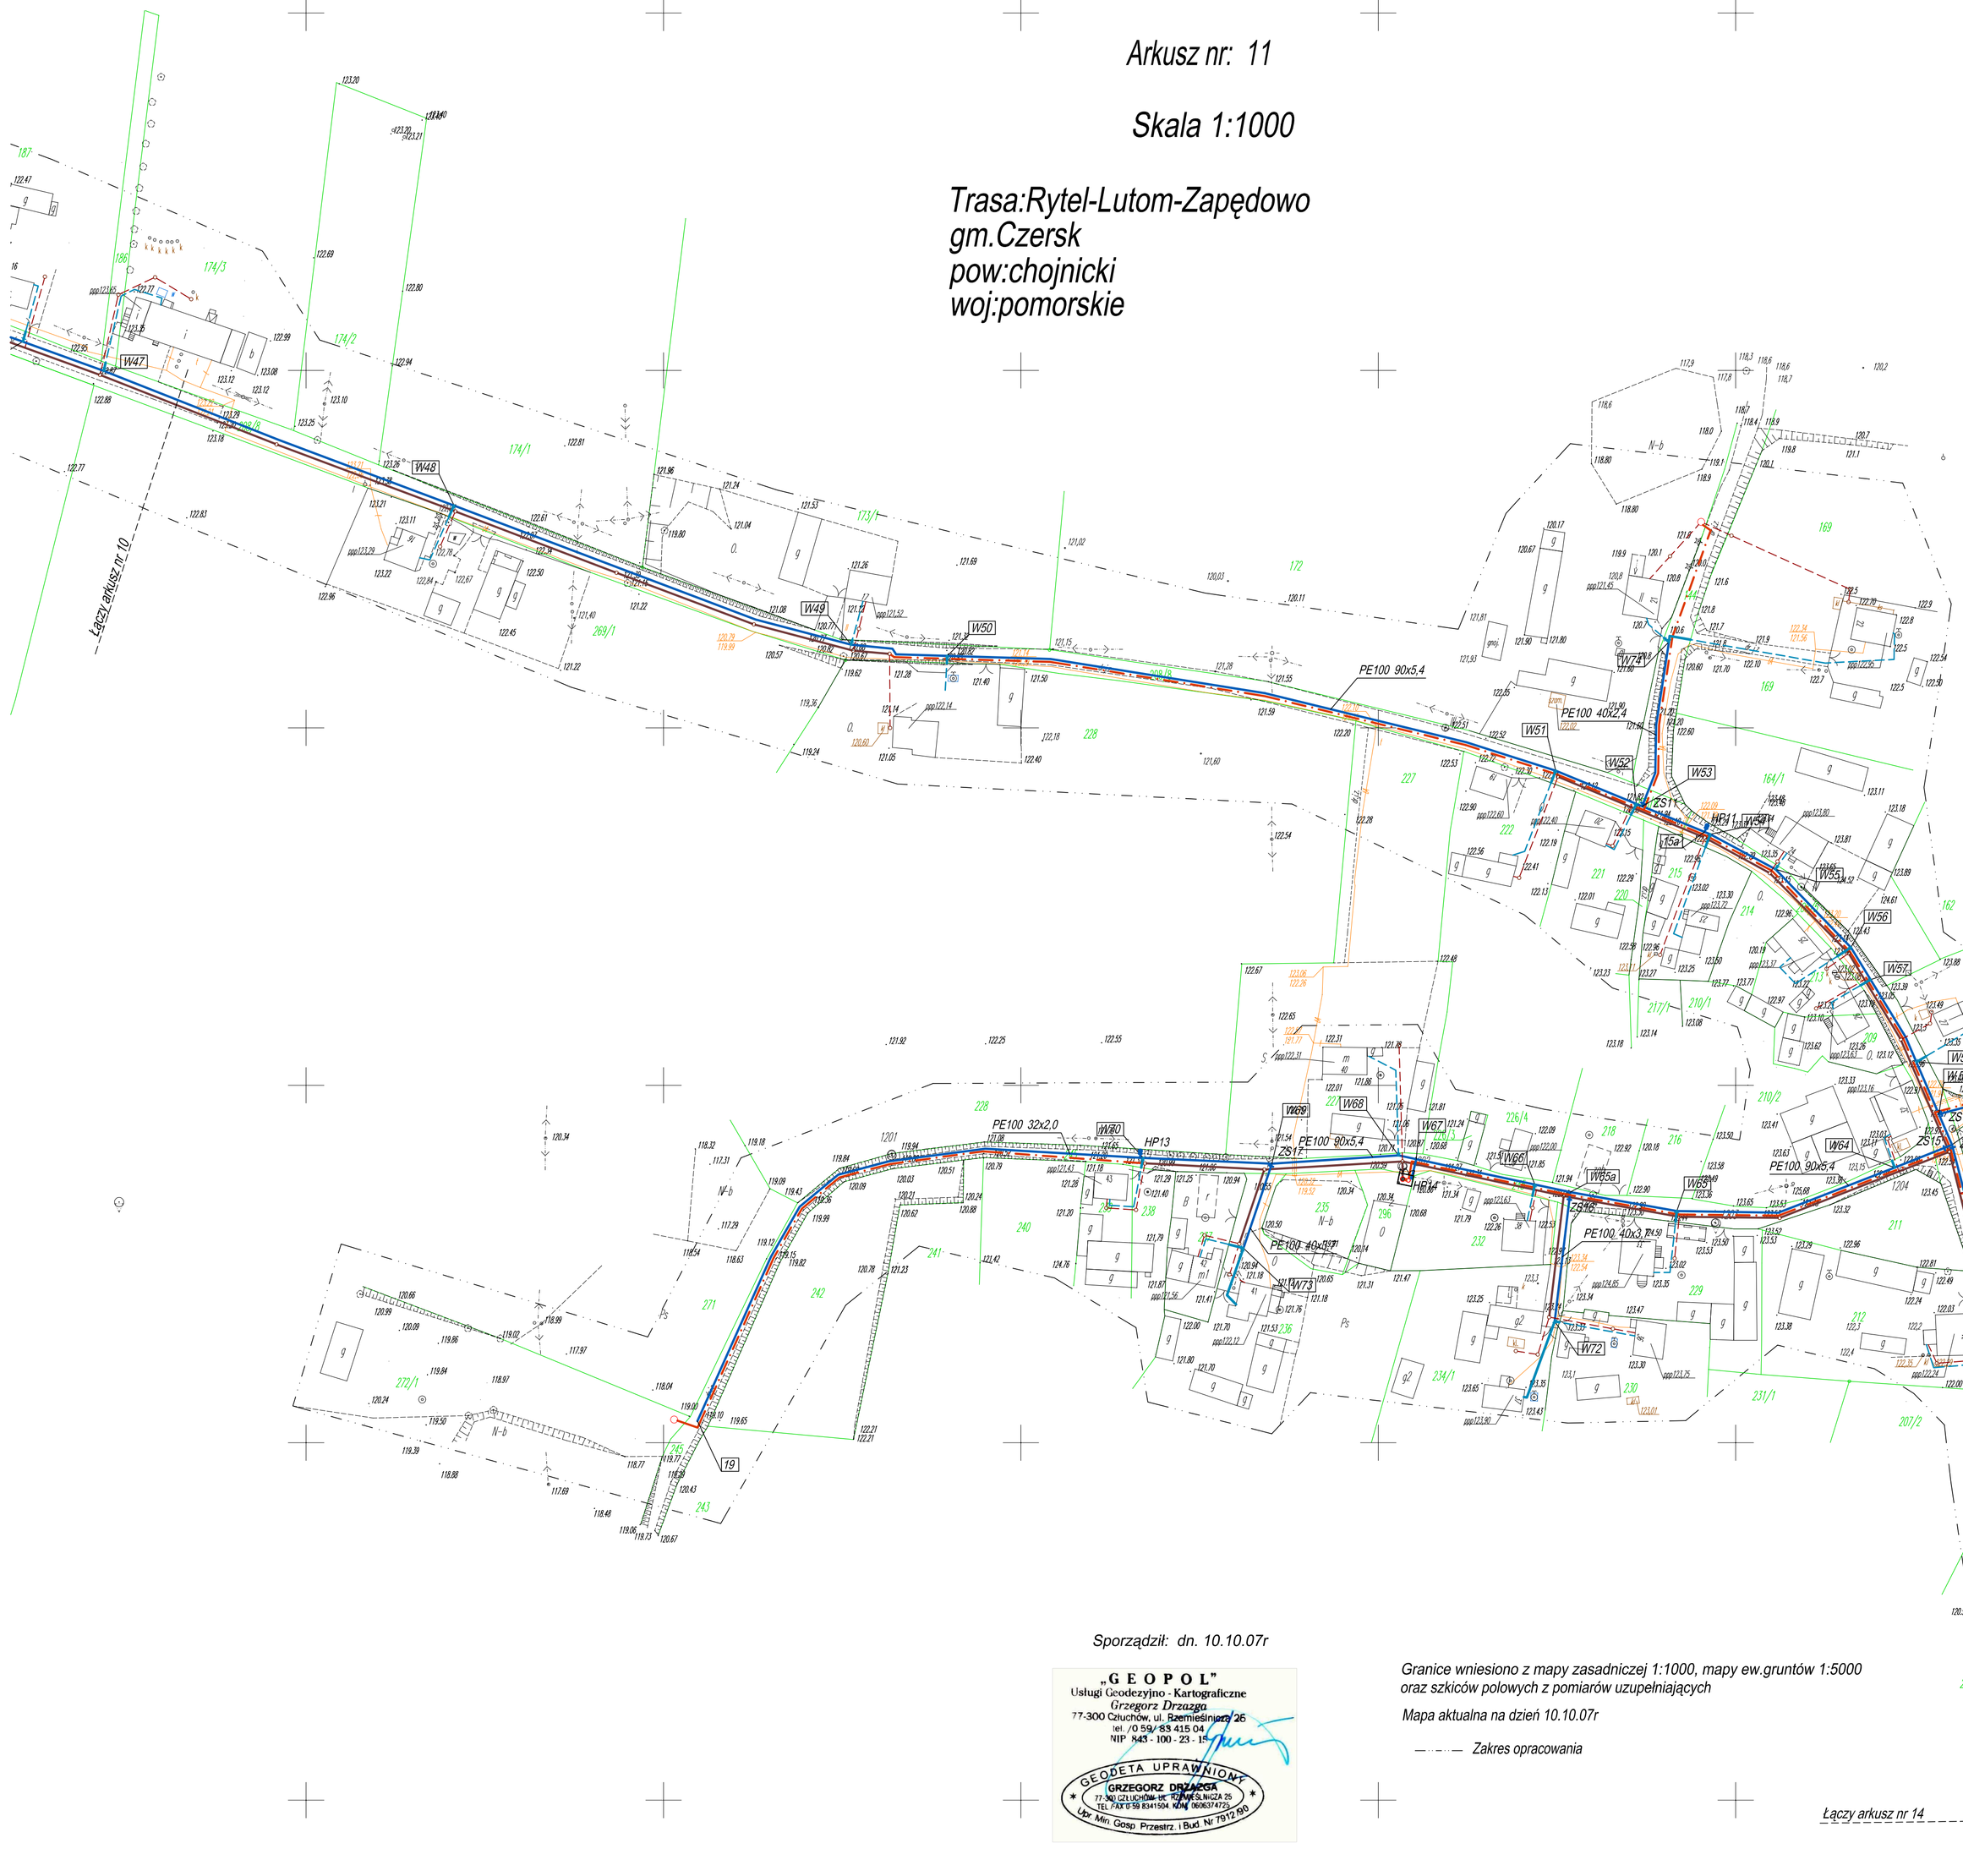

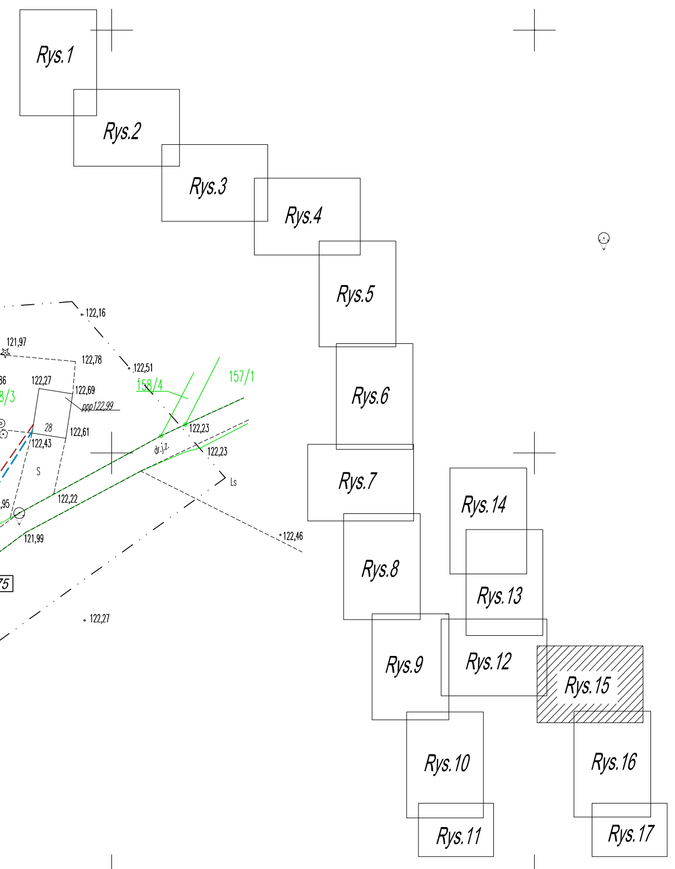

PROJ. KANALIZACJA SANITARNA PCV ø200 WG ODRĘBNEGO OPRACOWANIA
PROJ. RUR. TŁOCZNY PE100 WG ODRĘBNEGO OPRACOWANIA
PROJ.WODOCIĄG PE100 DN110–40
PROJ. WODOCIĄG PE100 DN 32
PROJ. PRZYKANALIK PCV ø160 WG ODRĘBNEGO OPRACOWANIA
PROJ. PRZYŁĄCZE WODOCIĄGOWE PE100

BOL Pracownia Projektowa ul. Kochanowskiego 8-10 77-100 Bytów tel./fax (059) 8227513	BIURO OBSŁUGI INWESTORA	Nr rys.15	SKALA
		marzec 2008 rok	1:1000
Inwestor	GMINA CZERSK		
Lokalizacja	RYTEL-LUTOM-ZAPĘDOWO, GM. CZERSK		
Projekt	PROJ. BUD. SIECI WODOCIĄGOWEJ		
Rysunek	PLAN ZAGOSPODAROWANIA TERENU		
Projektował:	mgr inż. Ryszard Lisiński UAN/IV/8346/243/87		
Sprawdził:	mgr inż. Ewa Trybulska BK.IIF.7342/466/98		

60 12 500

35 57 000

Sporządził: dn. 10.10.07r

„GEOPOL"
Usługi Geodezyjno - Kartograficzne
Grzegorz Drzazga
77-300 Człuchów, ul. Rzemieślnicza 26
tel. /0 59/ 83 415 04
NIP 843 - 100 - 23 - 15
GEODETA UPRAWNIONY
GRZEGORZ DRZAZGA
77-300 CZŁUCHÓW ul. RZEMIEŚLNICZA 25
TEL. 0 59 8341504 KOM. 5606374725
Upr. Min. Gosp. Przestrz. i Bud. Nr 7512/90

Granice wniesiono z mapy zasadniczej 1:1000, mapy ew.gruntów 1:5000 oraz szkiców polowych z pomiarów uzupełniających

Mapa aktualna na dzień 10.10.07r

—·—·— Zakres opracowania

Starostwo Powiatowe w Chojnicach
Wydział Geodezji i Nieruchomości
Powiatowy Ośrodek Dokumentacji Geodezyjnej i Kartograficznej
W obszarze oznaczonym linią przerywaną dokonano aktualizacji treści mapy zasadniczej. Dokonano z wynikiem wymiarującym przyjęto do zasobu powiatowego w dniu 6.12.2007 r. pod nr 1822/07
Niniejsza mapa może służyć do celów projektowych
Projektowanie obiektu budowlanego wymagającego pozwolenia na budowę podlegają wytyczeniu i inwentaryzacji powykonawczej przez jednostki uprawnione do wykonywania prac geodezyjnych.
Chojnice, dnia .....
(imię i nazwisko, podpis, stanowisko służbowe osoby uprawnionej)
Kierownik
Powiatowego Ośrodka Dokumentacji Geodezyjnej i Kartograficznej
w Wydziale Geodezji i Nieruchomości
Andrzej Kostkowski

Przed przystąpieniem do prac projektowych należy na niniejszy podkład mapowy nanieść urządzenia techniczne podziemne i nadziemne a) projektowane i uzgodnione w Zespole Uzgadniania Dokumentacji Projektowej

Właściciel, władający, inwestor są prawnie zobowiązani do ochrony znaków geodezyjnych na terenie inwestycji budowlanej (nieruchomości) (art. 15, 48 pkt 3 ustawy z dnia 17.05.89r. Dz.U. Nr 30 poz. 163 Prawo geodezyjne i kartograficzne)