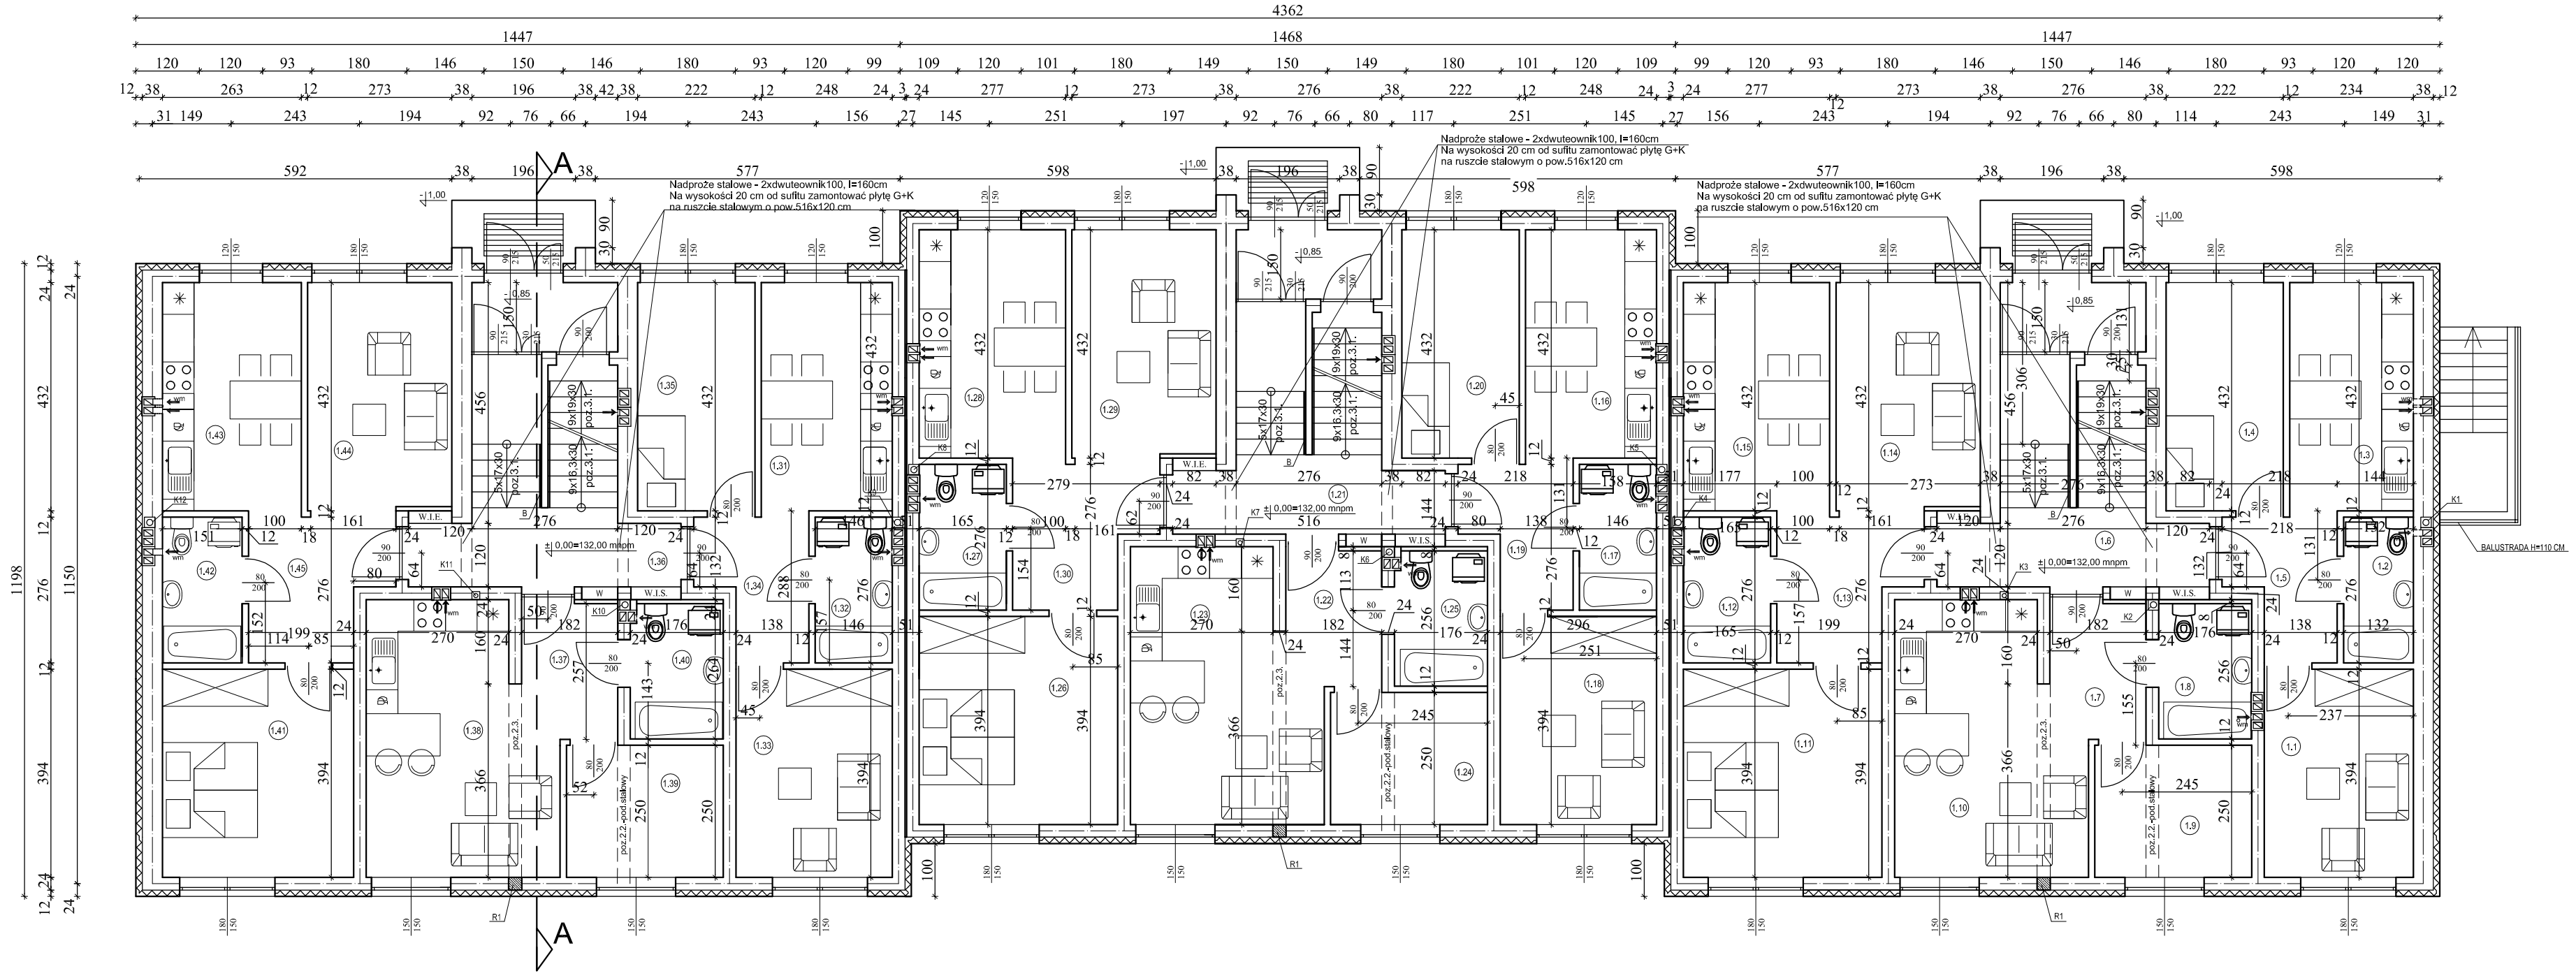

LP	NAZWA POMIESZCZEŃ	POWIERZCHNIA [m2]	RODZAJ POSADZKI	MIESZKANIE
1.1	POKÓJ	11,11	PANELE PODŁOGOWE	M1 39,75 m2
1.2	ŁAZIENKA	3,75	PŁ.CERAMICZNE	
1.3	KUCHNIA	10,11	PŁ.CERAMICZNE	
1.4	POKÓJ	9,59	PANELE PODŁOGOWE	
1.5	KOMUNIKACJA	5,19	PANELE PODŁOGOWE	
1.6	KŁ. SCHODOWA - KOMUNIKACJA	19,33	PŁ. GRANITOGRESS	
1.7	KOMUNIKACJA	4,50	PANELE PODŁOGOWE	M2 33,99 m2
1.8	ŁAZIENKA	4,71	PŁ.CERAMICZNE	
1.9	POKÓJ	7,42	PANELE PODŁOGOWE	
1.10	POKÓJ Z ANEKSEM KUCHENNYM	17,36	PANELE PODŁOGOWE	
1.11	POKÓJ	14,81	PANELE PODŁOGOWE	M3 50,10 m2
1.12	ŁAZIENKA	4,65	PŁ.CERAMICZNE	
1.13	KOMUNIKACJA	6,78	PANELE PODŁOGOWE	
1.14	POKÓJ	11,90	PANELE PODŁOGOWE	
1.15	KUCHNIA	11,96	PŁ.CERAMICZNE	

LP	NAZWA POMIESZCZEŃ	POWIERZCHNIA [m2]	RODZAJ POSADZKI	MIESZKANIE
1.16	KUCHNIA	10,71	PŁ.CERAMICZNE	M4 41,28 m2
1.17	ŁAZIENKA	4,13	PŁ.CERAMICZNE	
1.18	POKÓJ	11,16	PANELE PODŁOGOWE	
1.19	KOMUNIKACJA	5,19	PANELE PODŁOGOWE	
1.20	POKÓJ	9,59	PANELE PODŁOGOWE	
1.21	KŁ. SCHODOWA - KOMUNIKACJA	19,33	PŁ. GRANITOGRESS	
1.22	KOMUNIKACJA	4,50	PANELE PODŁOGOWE	M5 33,96 m2
1.23	POKÓJ Z ANEKSEM KUCHENNYM	17,36	PANELE PODŁOGOWE	
1.24	POKÓJ	7,42	PANELE PODŁOGOWE	
1.25	ŁAZIENKA	4,68	PŁ.CERAMICZNE	
1.26	POKÓJ	14,81	PANELE PODŁOGOWE	M6 50,10 m2
1.27	ŁAZIENKA	4,65	PŁ.CERAMICZNE	
1.28	KUCHNIA	11,96	PŁ.CERAMICZNE	
1.29	POKÓJ	11,90	PANELE PODŁOGOWE	
1.30	KOMUNIKACJA	6,78	PANELE PODŁOGOWE	

LP	NAZWA POMIESZCZEŃ	POWIERZCHNIA [m2]	RODZAJ POSADZKI	MIESZKANIE
1.31	KUCHNIA	10,71	PŁ.CERAMICZNE	M7 41,28 m2
1.32	ŁAZIENKA	4,13	PŁ.CERAMICZNE	
1.33	POKÓJ	11,66	PANELE PODŁOGOWE	
1.34	KOMUNIKACJA	5,19	PANELE PODŁOGOWE	
1.35	POKÓJ	9,59	PANELE PODŁOGOWE	
1.36	KŁ. SCHODOWA - KOMUNIKACJA	19,33	PŁ. GRANITOGRESS	
1.37	KOMUNIKACJA	4,50	PANELE PODŁOGOWE	M8 33,96 m2
1.38	POKÓJ Z ANEKSEM KUCHENNYM	17,36	PANELE PODŁOGOWE	
1.39	POKÓJ	7,42	PANELE PODŁOGOWE	
1.40	ŁAZIENKA	4,68	PŁ.CERAMICZNE	
1.41	POKÓJ	14,26	PANELE PODŁOGOWE	M9 48,57 m2
1.42	ŁAZIENKA	4,27	PŁ.CERAMICZNE	
1.43	KUCHNIA	11,36	PŁ.CERAMICZNE	
1.44	POKÓJ	11,90	PANELE PODŁOGOWE	
1.45	KOMUNIKACJA	6,78	PANELE PODŁOGOWE	
	RAZEM	430,98		
	PODANA POWIERZCHNIA JEST POWIERZCHNIĄ PODŁÓG BEZ TYNKÓW			

W.I.E. - wnęka instalacji elektrycznej
W.I.S. - wnęka instalacji sanitarnych
K1,K2, K4, K5, K6, K8, K9, K10, K12 - pion kanalizacji sanitarnej PVC Ø110
K3, K7, K11 - pion kanalizacji sanitarnej PVC Ø75
W - wnęka instalacyjna
R1 - rdzeń 25x25 cm
B - balustrada ze stali St3Sx o przekroju kwadratowym,
malowana proszkowo, h=110 cm:
a) poręcze i słupki 40x40x2,5
b) pręty 12x12 mm.

PRACOWNIA USŁUG PROJEKTOWYCH
MARIUSZ KŁOSOWSKI
89-604 CHOJNICE ul,Gdańska 54

NAZWA I ADRES PROJEKTOWANEGO OBIEKTU BUDOWLANEGO

BUDYNEK MIESZKALNY WIELORODZINNY
WRAZ Z INFRASTRUKTURĄ TOWARZYSZĄCĄ NA DZ. nr 2257/1, 2250/1, 2247, 2248, 2249, 2258, 2259, 2260 W MIEJSCOWOŚCI CZERSK
INWESTOR: GMINA CZERSK, UL. KOŚCIUSZKI 27, 89-650 CZERSK

RZUT PARTERU — SKALA 1:100

BRANŻA BUDOWLANA — NR RYS 3

PROJEKTANT: ARCHITEKTURY, SPECJALNOŚĆ: ARCHITEKTURA, INŻ. EUGENIUSZ SCHULZ UAH-KZ-7210/128/87	PROJEKTANT KONSTRUKCJI SPECJALNOŚĆ: KONSTRUKCJE MGR INŻ. MARIUSZ KŁOSOWSKI UAH-KZ-7210/94/89	SPRAWDZAJĄCY ARCHITEKTURĘ I KONSTRUKCJE, SPECJALNOŚĆ: ARCH. I KONSTR., MGR INŻ. MIROSŁAWA PILARSKA NR EWID. 47/268
17.12.2009	17.12.2009	17.12.2009