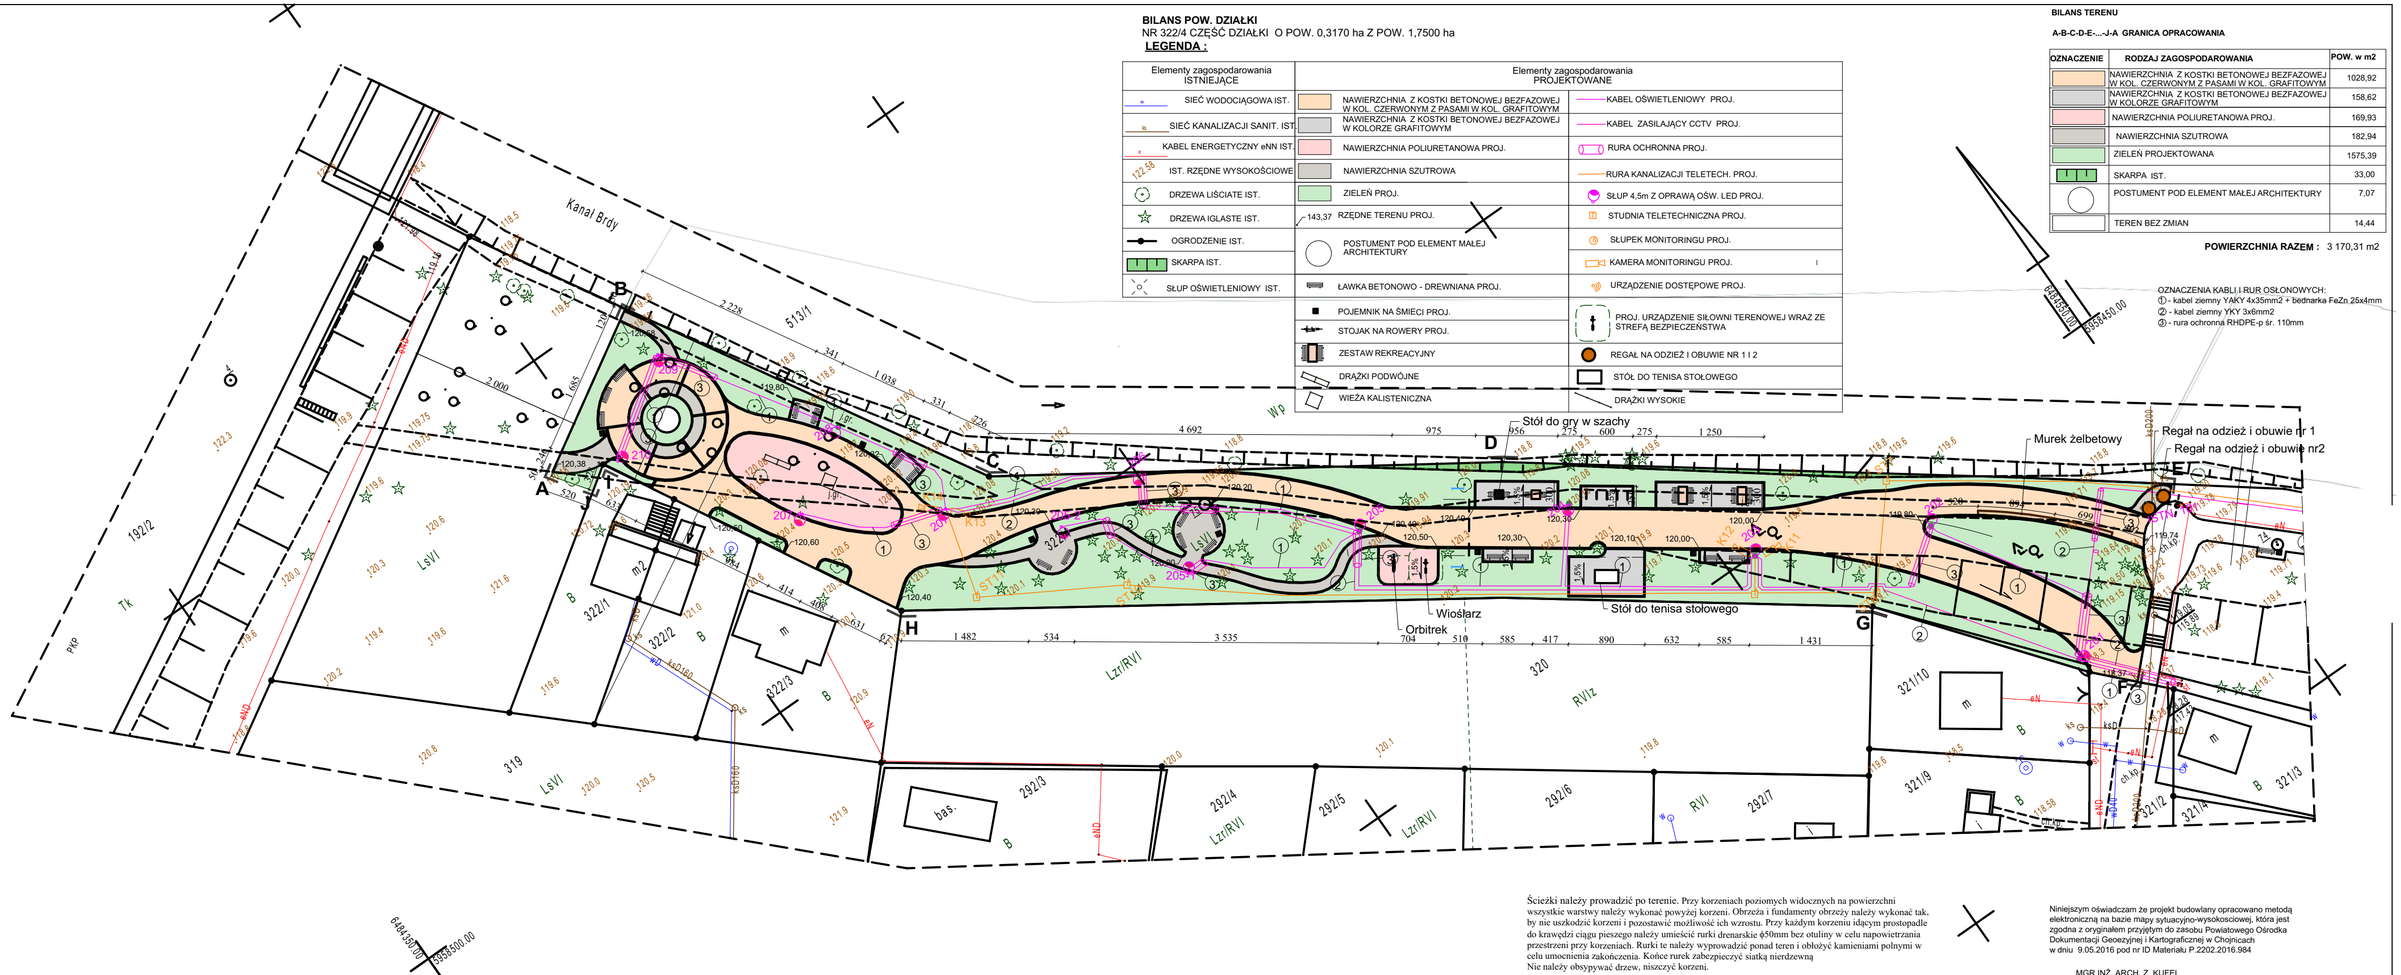

BILANS POW. DZIAŁKI
NR 322/4 CZĘŚĆ DZIAŁKI O POW. 0,3170 ha Z POW. 1,7500 ha

LEGENDA :

Elementy zagospodarowania ISTNIEJĄCE	Elementy zagospodarowania PROJEKTOWANE	
SIEĆ WODOCIĄGOWA IST.	NAWIERZCHNIA Z KOSTKI BETONOWEJ BEZFAZOWEJ W KOL. CZERWONYM Z PASAMI W KOL. GRAFITOWYM	KABEL OŚWIETLENIOWY PROJ.
SIEĆ KANALIZACJI SANIT. IST.	NAWIERZCHNIA Z KOSTKI BETONOWEJ BEZFAZOWEJ W KOLORZE GRAFITOWYM	KABEL ZASILAJĄCY CCTV PROJ.
KABEL ENERGETYCZNY eNN IST.	NAWIERZCHNIA POLIURETANOWA PROJ.	RURA OCHRONNA PROJ.
IST. RZĘDNE WYSOKOŚCIOWE	NAWIERZCHNIA SZUTROWA	RURA KANALIZACJI TELETECH. PROJ.
DRZEWA LIŚCIASTE IST.	ZIELEŃ PROJ.	SŁUP 4,5m Z OPRAWĄ OŚW. LED PROJ.
DRZEWA IGLASTE IST.	RZĘDNE TERENU PROJ.	STUDNIA TELETECHNICZNA PROJ.
OGRODZENIE IST.	POSTUMENT POD ELEMENT MAŁEJ ARCHITEKTURY	SŁUPEK MONITORINGU PROJ.
SKARPA IST.		KAMERA MONITORINGU PROJ.
SŁUP OŚWIETLENIOWY IST.	ŁAWKA BETONOWO - DREWNIANA PROJ.	URZĄDZENIE DOSTĘPOWE PROJ.
	POJEMNIK NA ŚMIECI PROJ.	PROJ. URZĄDZENIE SIŁOWNI TERENOWEJ WRAZ ZE STREFĄ BEZPIECZEŃSTWA
	STOJAK NA ROWERY PROJ.	
	ZESTAW REKREACYJNY	REGAŁ NA ODZIEŻ I OBUWIE NR 1 I 2
	DRĄŻKI PODWÓJNE	STÓŁ DO TENISA STOŁOWEGO
	WIEŻA KALISTENICZNA	DRĄŻKI WYSOKIE

BILANS TERENU

A-B-C-D-E-...-J-A GRANICA OPRACOWANIA

OZNACZENIE	RODZAJ ZAGOSPODAROWANIA	POW. w m2
	NAWIERZCHNIA Z KOSTKI BETONOWEJ BEZFAZOWEJ W KOL. CZERWONYM Z PASAMI W KOL. GRAFITOWYM	1028,92
	NAWIERZCHNIA Z KOSTKI BETONOWEJ BEZFAZOWEJ W KOLORZE GRAFITOWYM	158,62
	NAWIERZCHNIA POLIURETANOWA PROJ.	169,93
	NAWIERZCHNIA SZUTROWA	182,94
	ZIELEŃ PROJEKTOWANA	1575,39
	SKARPA IST.	33,00
	POSTUMENT POD ELEMENT MAŁEJ ARCHITEKTURY	7,07
	TEREN BEZ ZMIAN	14,44

POWIERZCHNIA RAZEM : 3 170,31 m2

OZNACZENIA KABLI I RUR OSŁONOWYCH:
① - kabel ziemny YAKY 4x35mm2 + bednarka FeZn 25x4mm
② - kabel ziemny YKY 3x6mm2
③ - rura ochronna RHDPE-p śr. 110mm

Ścieżki należy prowadzić po terenie. Przy korzeniach poziomych widocznych na powierzchni wszystkie warstwy należy wykonać powyżej korzeni. Obrzeża i fundamenty obrzeży należy wykonać tak, by nie uszkodzić korzeni i pozostawić możliwość ich wzrostu. Przy każdym korzeniu idącym prostopadle do krawędzi ciągu pieszego należy umieścić rurki drenarskie ϕ50mm bez otuliny w celu napowietrzania przestrzeni przy korzeniach. Rurki te należy wyprowadzić ponad teren i obłożyć kamieniami polnymi w celu umocnienia zakończenia. Końce rurek zabezpieczyć siatką nierdzewną
Nie należy obsypywać drzew, niszczyć korzeni.

Niniejszym oświadczam że projekt budowlany opracowano metodą elektroniczną na bazie mapy sytuacyjno-wysokościowej, która jest zgodna z oryginałem przyjętym do zasobu Powiatowego Ośrodka Dokumentacji Geoezyjnej i Kartograficznej w Chojnicach w dniu 9.05.2016 pod nr ID Materiału P.2202.2016.984

MGR INŻ. ARCH. Z. KUFEL

MAPA SYTUACYJNO-WYSOKOŚCIOWA

do celów projektowych
Skala 1:500

Jednostka ewidencyjna:

Czersk - G [220204_5]

Obręb ewidencyjny:

RYTEL [Nr 0020]

Układ wsp. ~~płaskich~~ 2000/6, wysokości Kronsztadt 86

Obciążeń gruntowych nie badano.

Granice naniesiono na podstawie danych z EGiB

KERG 6640.749.2016

Tuchola, dn. 20.04.2016r.

Nie wyklucza się istnienia w terenie innych nie wykazanych na mapie urządzeń podziemnych, które nie były zgłoszone do inwentaryzacji lub o których brak jest informacji w instytucjach branżowych

Wyk.: GEO-MAP
Biuro Usług Geodezyjnych
i Obrotu Nieruchomościami
Marek Myszka
tel/fax 52 334 89 01
geomap@tuchola.pl

PRACOWNIA PROJEKTOWA PROJEKTOWANIE I NADZOROWANIE
ZDZISŁAW KUFEL 89-600 CHOJNICE ul.Sukienników 6

NAZWA I ADRES PROJEKTOWANEGO OBIEKTU BUDOWLANEGO:	BUDOWA PROMENADY WZDŁUŻ WIELKIEGO KANAŁU BRDY W RYTLU NA DZ. NR 322/4, OBR. RYTEL, GM. CZERSK		
PROJEKT BUDOWLANO- WYKONAWCZY		SKALA	1:500
PLAN ZAGOSPODAROWANIA CZĘŚĆ A		NR RYS	

PROJ. ARCHITEKTURY MGR INŻ.ARCH. ZDZISŁAW KUFEL U.B.UAN-KZ-7210/379/88 w specj. architekt.	ASTENT PROJ. ARCH. MGR INŻ.ARCH. ANNA KUFEL - SZUCA	PROJ. INST. ELEKTRYCZNYCH MGR INŻ. ŁUKASZ BOBKOWSKI upr. bud. nr PO/0006/POOE/13 w specj. instalacyjnej
Data: 20 07 2016	Data: 20 07 2016	Data: 20 07 2016