PROJEKT ZAGOSPODAROWANIA TERENU
LINIA KABLOWA OŚWIETLENIA DROGOWEGO
Czersk ul. Jagodowa
Działki: 1067, 1084/2, 1085/1, 1085/2 i 1066/5
INWESTOR: GMINA CZERSK
89-650 CZERSK ul. Kościuszki 27

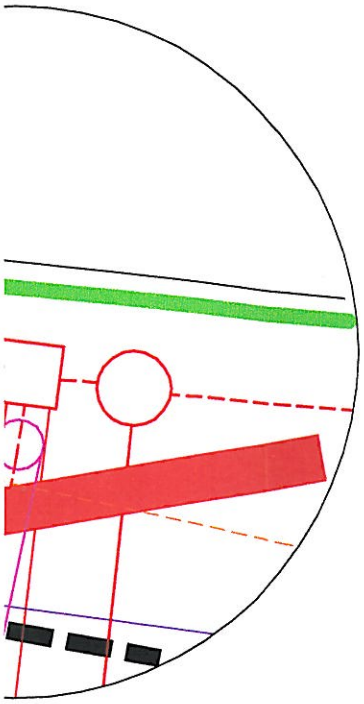

Urząd Miejski 89-650 Czersk, ul. Kościuszki 27
tel: 523954860, fax: 523954811

Uzgodnienie Nr 3230.1.155.2020 z dnia 18.06.2020 r.

Projekt...zagospodarowania terenu.....

Droga gminna nr dz.nr: 1066/5, 1067 obręb Czersk

Uzgodniono na następujących warunkach:

1/ roboty w pasie drogowym będą prowadzone zgodnie z zezwoleniem wydanym przez Urząd Miejski na pisemny wniosek inwestora lub wykonawcy, złożony w wymaganym terminie przed rozpoczęciem robót

2/ odległość obiektów budowlanych od krawędzi jezdni

min.....

3/dot. budowy linii kablowej oświetlenia drogowego, Czersk ul. Jagodowa

Czersk, dnia 18.06.2020 r.

Z up. Burmistrza
Przemysław Bloch
pieczęć imienna i podpis
Naczelnik Wydziału

6498300
5960750

LEGENDA

①	Proj. złącze kabl.pom. w/g PB ENEA
②	Proj. kabel ośw. YAKXS4x35 - 3m(trasy1m)
③	Proj. szafka oświetlenia drogowego SO
	Proj. kabel ośw. YAKXS4x35 - 414m(trasy 354m)
101	Proj. latarnia ośw.
	Proj. rura ochronna AROT SRS 75mm
	Proj. rura ochronna AROT SRS 75mm
	Proj. rura ochronna AROT A 110 PS
37m(trasy 30m)	Długość odcinka kabla (długość trasy)
	Proj. uziemienie R< 5 om

UZGODNIENIA

USŁUGI PROJEKTOWE I NADZORY BRANŻY ELEKTRYCZNEJ EDMUND HAPKA, 89-600 CHOJNICE ul. WIŚNIOWA 2		
Nazwa i adres obiektu budowlanego: LINIA KABLOWA OŚWIETLENIA DROGOWEGO CZERSK ul. Jagodowa Działki: 1067, 1084/2, 1085/1, 1085/2 i 1066/5		
Przedmiot: PROJEKT ZAGOSPODAROWANIA TERENU	Data: 10.06.2020	Skala: 1:500
Projektant: Edmund Hapka UAN-KZ-7210/ 210/89 w specjalności instalacyjno inżynieryjnej w zakresie sieci i instalacji elektrycznej	Podpis:	Nr rys.: 1
Sprawdzający: Adam Linda 70/Gd/2002 w specjalności instalacyjnej w zakresie sieci, instalacji i urządzeń elektrycznych oraz elektroenergetycznych	Podpis:	