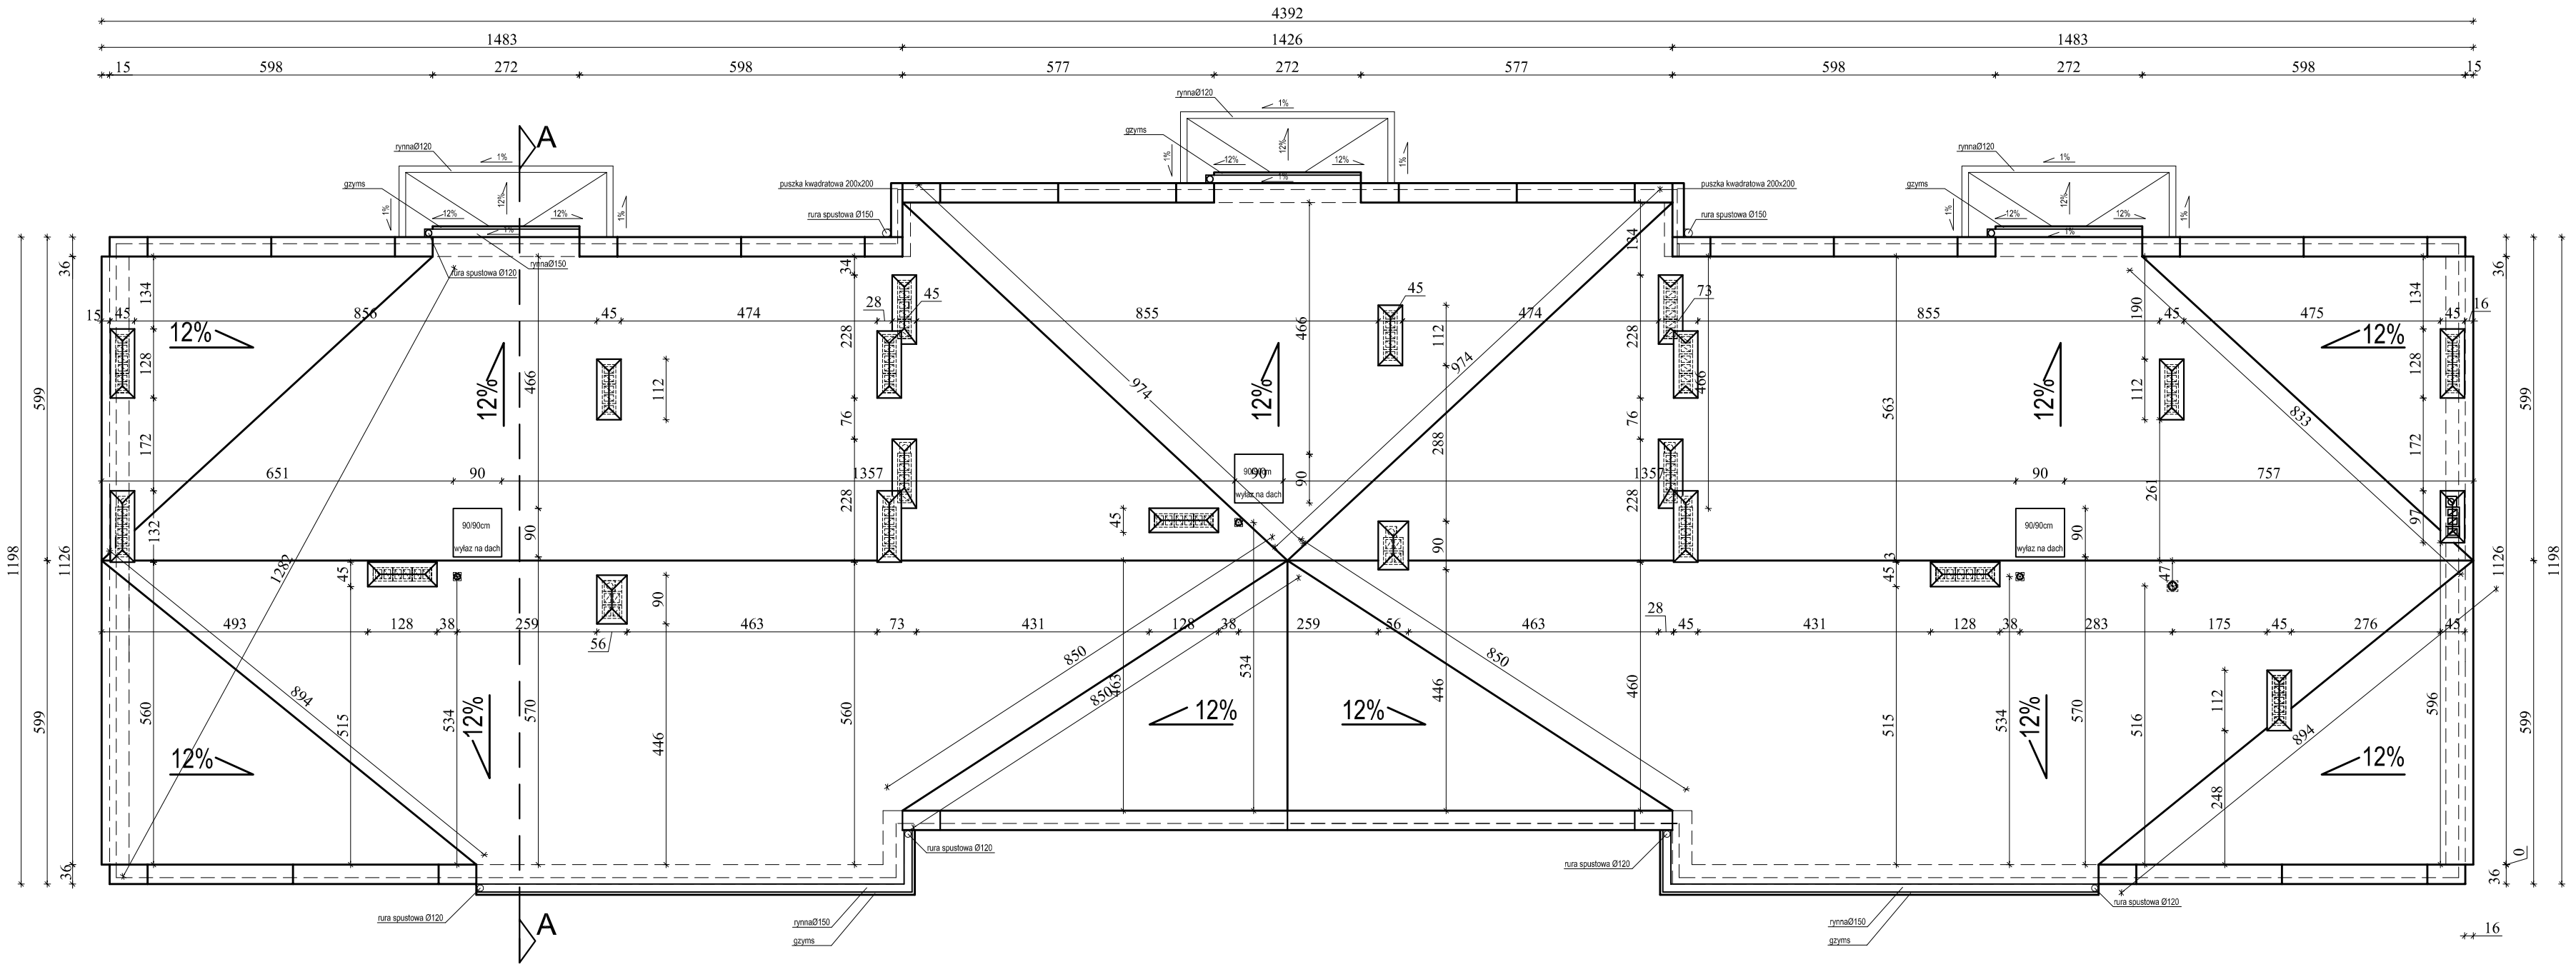

PRACOWNIA USŁUG PROJEKTOWYCH MARIUSZ KŁOSOWSKI	89-604 CHOJNICE ul.Gdańska 54	
NAZWA I ADRES PROJEKTOWANEGO OBIEKTU BUDOWLANEGO	**BUDYNEK MIESZKALNY WIELORODZINNY WRAZ Z INFRASTRUKTURĄ TOWARZYSZĄCĄ NA DZ. nr 2257/1, 2250/1, 2247, 2248, 2249, 2258, 2259, 2260 W MIEJSCOWOŚCI CZERSK** INWESTOR: GMINA CZERSK, UL. KOŚCIUSZKI 27, 89-650 CZERSK	
RZUT DACHU		SKALA 1:100
BRANŻA BUDOWLANA		NR RYS 6
PROJEKTANT: ARCHITEKTURY, SPECJALNOŚĆ: ARCHITEKTURA, INŻ. EUGENIUSZ SCHULZ UAHKZ-7210/128/87	PROJEKTANT KONSTRUKCJI SPECJALNOŚĆ: KONSTRUKCJE MGR INŻ. MARIUSZ KŁOSOWSKI UAHKZ-7210/94/89	SPRAWDZAJĄCY ARCHITEKTURĘ I KONSTRUKCJĘ, SPECJALNOŚĆ: ARCH. I KONSTR., MGR INŻ. MIROSŁAWA PILARSKA NR EWID. 472/68
17.12.2009	17.12.2009	17.12.2009