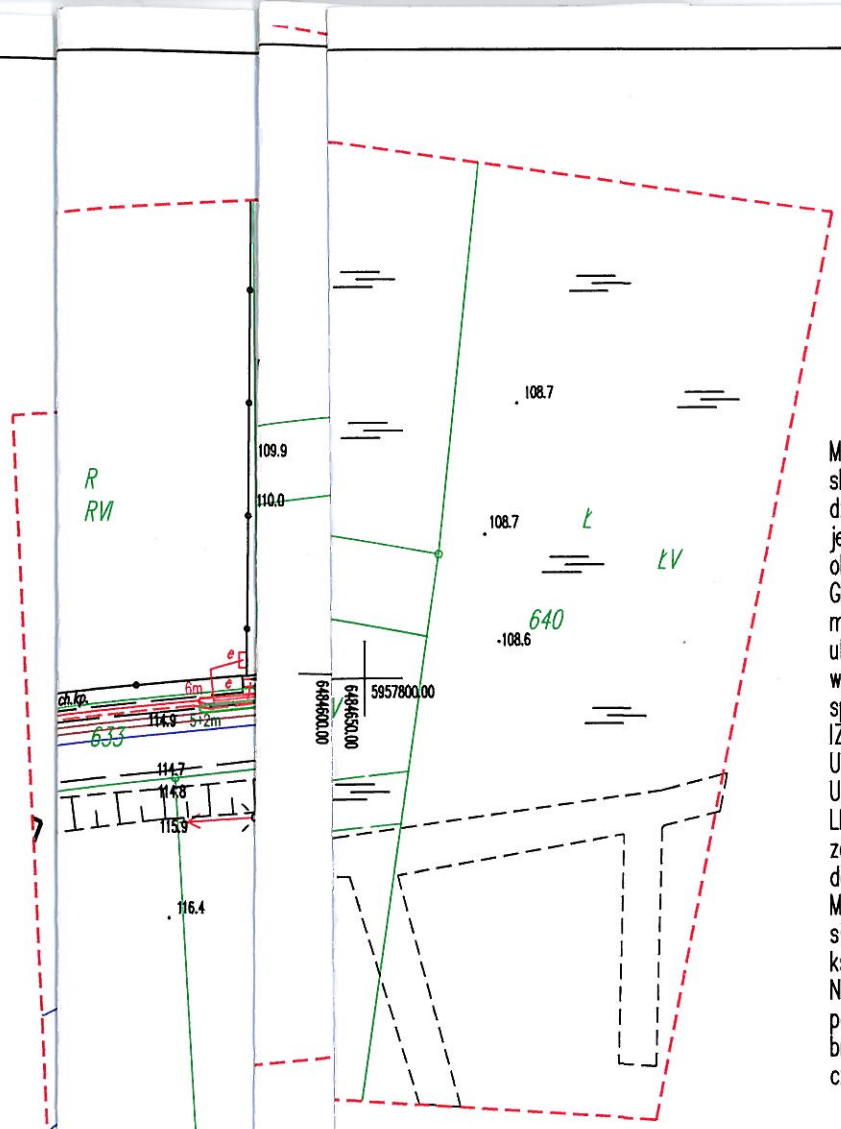

Mapa do celów projektowych
skala 1:500
dz. 633
jedn. ewidencyjna : Czersk-Gm [220204_5]
obr. ewidencyjny: Rytel [0020]
GEOMAT Usługi geodezyjne
mgr inż. Mateusz Marciniak
ul. Witosa 15, 89-632 Brusy
wykonał: Mateusz Marciniak
sprawdziła: Grażyna Kabelak [nr upr. 14459]
IZP: 6640.765.2018
Układ współrzędnych płaskich 2000
Układ wyskości Kronsztadt '86
LEGENDA:
zakres opracowania - - - -
data wykonania: 17.04.2018
Mapa wykonana została bez ustalenia obciążeń służebnościami gruntowymi ujawnionymi w księgach wieczystych
Nie wyklucza się istnienia w terenie urządzeń podziemnych, dla których brak było informacji branżowych i nie zostały odnalezione w czasie inwentaryzacji geodezyjnej.

PROJEKT ZAGOSPODAROWANIA DZIAŁKI
LINIA KABLOWA OŚWIETLENIA DROGOWEGO
RYTEL ul. Nadrzeczna
Działka: 633
INWESTOR: GMINA CZERSK
89-650 CZERSK UL. KOŚCIUSZKI 27

STAROSTA CHOJNICKI
Niniejsza dokumentacja nr GE.6630 ...16.6.2018...
była przedmiotem narady koordynacyjnej przeprowadzonej w siedzibie Wydziału Geodezji Starostwa Powiatowego w Chojnicach przy ulicy Człuchowskiej 38 dnia 14.06.2018 r.
w formie:
☒ zebrania zainteresowanych podmiotów
☒ za pomocą środków komunikacji elektronicznej
...Z up. Starosty...
Andrzej Kaptur
Przewodniczący narady koordynacyjnej

1

apy
o Ośrodka
Chojnicach

USŁUGI PROJEKTOWE I NADZORY BRANŻY ELEKTRYCZNEJ 89-600 CHOJNICE ul. WIŚNIOWA 2		
Nazwa i aders obiektu budowlanego: LINIA KABLOWA OŚWIETLENIA DROGOWEGO RYTEL ul. Nadrzeczna Działki: 633		
Przedmiot: PROJEKT ZAGOSPODAROWANIA TERENU	Data. 24.05.2018	Skala. 1:500
Projektant: Edmund Hapka UAN-KZ-7210/ 210/89 w specjalności instalacyjno inżynieryjnej w zakresie sieci i instalacji elektrycznej	Podpis:	Nr rys.: 1
Sprawdzający: Adam Linda 70/Gd/2002 w specjalności instalacyjnej w zakresie sieci, instalacji i urządzeń elektrycznych oraz elektroenergetycznych	Podpis:	