



Czersk, dnia 16.06.2026 r.

WO.0002.6.2026

Pan/Pani

.....
.....

Zwołuję XXIV sesję Rady Miejskiej w Czersku, która odbędzie się w dniu **23 czerwca 2026 r. (wtorek)** o **godz. 12:00** w Sali Konferencyjnej Urzędu Miejskiego w Czersku, ul. Kościuszki 27a, z następującym porządkiem obrad:

1. Otwarcie sesji i stwierdzenie quorum.
2. Przyjęcie ewentualnych zmian w porządku obrad.
3. Przyjęcie protokołu z poprzedniej sesji.
4. Informacja dotycząca działalności kulturalnej na terenie Gminy Czersk, w tym Gminnego Centrum Kultury.
5. Informacja na temat bazy turystyczno-rekreacyjnej i stanu przygotowań do sezonu turystycznego.
6. Informacja dotycząca działalności klubów i organizacji sportowych na terenie Gminy Czersk.
7. Rozpatrzenia projektów uchwał w sprawie:
 - 7.1. zmiany uchwały budżetowej na rok 2026 – *projekt nr 1*,
 - 7.2. zmiany wieloletniej prognozy finansowej Gminy Czersk na lata 2026 – 2043 – *projekt nr 2*,
 - 7.3. oceny sytuacji ekonomiczno-finansowej Samodzielnego Publicznego Zakładu Opieki Zdrowotnej w Czersku – *projekt nr 3*,
 - 7.4. wystosowania apelu dotyczącego wprowadzenia systemu SENT na odzież i obuwiu – *projekt nr 4*,
 - 7.5. zmiany uchwały w sprawie określenia zasad i trybu przeprowadzania konsultacji społecznych budżetu obywatelskiego z mieszkańcami Gminy Czersk – *projekt nr 5*.
 - 7.6. miejscowego planu zagospodarowania przestrzennego terenu w rejonie ulicy Jana Pawła II w Czersku – *projekt nr 6*,
 - 7.7. miejscowego planu zagospodarowania przestrzennego terenu w rejonie ulicy Pomorskiej w Czersku – *projekt nr 7*,
 - 7.8. miejscowego planu zagospodarowania przestrzennego terenu w rejonie ulicy Szkolnej w Czersku – *projekt nr 8*,
 - 7.9. miejscowego planu zagospodarowania przestrzennego terenu we wsi Pustki – *projekt nr 9*,
 - 7.10. wyrażenia zgody na przyjęcie darowizny nieruchomości oznaczonej numerem ewidencyjnym 226/3, położonej w obrębie Malachin – *projekt nr 10*,
 - 7.11. wyrażenia zgody na odstąpienie od obowiązku przetargowego trybu zawarcia umowy dzierżawy czterech masztów kratownicowych – *projekt nr 11*,
 - 7.12. uzgodnienia przeprowadzenia zabiegów pielęgnacyjnych przy pomniku przyrody w Leśnictwie Malachin – *projekt nr 12*,
 - 7.13. zmiany uchwały nr XXI/292/26 w sprawie rocznego programu opieki nad zwierzętami bezdomnymi oraz zapobiegania bezdomności zwierząt w Gminie Czersk – *projekt nr 13*,
 - 7.14. rozpatrzenia skargi na Burmistrza Czerska – *projekt nr 14*,
 - 7.15. ustalenia wynagrodzenia Burmistrza Czerska – *projekt nr 15*.

ul. Kościuszki 27
89-650 Czersk

tel. (52) 395 48 10
EPUAP:/M_CZERSK/SkrytkaESP

urząd_miejski@czersk.pl
www.czersk.pl

-
8. Sprawozdanie z pracy Burmistrza.
 9. Wolne wnioski i informacje.
 10. Zakończenie sesji.

Przewodniczący Rady

Przemysław Biesek-Talewski



Signed by / Podpisano przez:

Przemysław Bogusław Biesek-Talewski

Date / Data: 2026-06-16 16:39

Informacja dot. Gminnego Centrum Kultury w Czersku.
Oferta kulturalna Gminy Czersk w roku 2026



GCK
w Czersku



PLAN FINANSOWY NA ROK 2026 :

I. Przychody

Lp.	Wyszczególnienie	Plan na 2026
1	2	3
I	Przychody	4.677.150
I	Dotacja organizatora:	4.340.000
	Gminne Centrum Kultury	3.750.000
	Gminne Centrum Kultury - dotacja podmiotowa	3.020.000
	1.1. Wynagrodzenia ogółem, w tym świadczenia urlopowe	2.089.346
	1.2. Utrzymanie GCK i remonty	930.654
	Dotacje celowe	730.000
	1.1. Organizacja imprez kulturalnych i plenerowych	618.000
	1.2. Utrzymanie orkiestry dętej	7.000
	1.3. Prowadzenie Chóru "Lutnia" i organizacja Festiwalu	40.000
	1.4. Działalność Zespołu Folklorystycznego „Ziemia	21.000
	1.5. Seanse letniego kina plenerowego	11.000
	1.6. Działalność Grupy "M"	12.000
	1.7. Zespół Mazorettek	7.000
	1.8. Zespół Mask	7.000
	1.9. Zespół Cheerleaderki	7.000
	Działalność Biblioteki - dotacja podmiotowa	510.000
	2.1. Wynagrodzenia ogółem, w tym świadczenia urlopowe	415.500
	2.2. Zakup książek	55.000
	2.3. Utrzymanie biblioteki	39.500
	Świetlice wiejskie	80.000

II	Pozostałe przychody	337.150
	(Wpływy z najmu i dzierżawy oraz sprzedaży usług)	
	I. Przychody ze sprzedaży i usług	255.150
	1.1. Najem powierzchni użytkowych	30.000
	1.2. Najem lokali mieszkalnych	5.000
	1.3. Wynajem pomieszczeń	40.000
	1.4. Wynajem nagłośnienia i barierek	5.000
	1.5. Wynajem sceny	12.000
	1.6. Dyskoteka / zabawa	35.550
	1.7. Nauka tańca	2.000
	1.8. Warsztaty baletowe	4.000
	1.9. Pozostałe usługi kulturalne	25.000
	1.10. Zumba/bacciata	500
	1.11. Ognisko muzyczne	20.000
	1.12. Nauka gry na instrumencie	4.000
	1.13. Warsztaty plastyczne	6.000
	1.14. Współorganizacja imprez kulturalnych	10.000
	1.15. Sprzedaż "Głosy i szepty" - A. Koprowska	200
	1.16. Sprzedaż "Zeszyty Czerskie"	2.000
	1.17. Sprzedaż "Ludzie Czerska i okolice"	400
	1.18. Sprzedaż książki "Zapisane w pamięci"	100
	1.19. Sprzedaż Map i Przewodników	1.000
	1.20. Sprzedaż biletów na imprezy kulturalne	35.000
	1.21. Sprzedaż artykułów CIT - pozostałe	4.000
	1.22. Sprzedaż "Czersk i okolice na starych pocztówkach"	5.000
	1.23. Sprzedaż kalendarzy "Czersk i okolice na starych pocztówkach"	200



Czersk~Serce Borów

PLAN FINANSOWY NA ROK 2026 :

1.24. Sprzedaż książki "Zatrzymać w locie" - A. Koprowska	200
1.25. Energia elektryczna - refaktry	8.000
2. Pozostałe przychody	82.000
2.1. Darowizny	60.600
2.2. Przychody finansowe, w tym	7.400
z tytułu kapitalizacji odsetek	7.000
z tytułu odsetek wpłaconych	100
z tytułu odsetek naliczonych	300
2.3. Pozostałe przychody	9.000
2.4. Pozostałe przychody (rozl. Miedzyokresowe)	5.000
2.5. Pozostałe przychody niestanowiące przychodów w podatkowych	0
2.6. Pozostałe przychody - dotacja z Biblioteki Narodowej	0

2. Koszty

Lp.	Wyszczególnienie	Plan na 2026
1	2	3
II	Koszty ogółem	4.677.150
	Koszty Gminnego Centrum Kultury	3.357.150
	Razem (poz. 1-3)	2.191.996
1.	Wynagrodzenia (w tym umowy cywilno- prawne)	1.772.789
	wynagrodzenia pracowników - dotacja	1.579.089
	wynagrodzenia pracowników - środki własne	30.000
	umowy cywilnoprawne - dotacja	128.700
	umowy cywilnoprawne - środki własne	25.000
	umowy cywilnoprawne - organizacja imprez - środki własne	10.000
2.	Składki na ubezpieczenie społ. i FP	342.228
	pracownicy - dotacja	151.909
	składki emerytalne pracodawcy-pracownicy - dotacja	154.119
	pracownicy - środki własne	2.000
	składki emerytalne pracodawcy-pracownicy - środki własne	4.000
	umowy cywilnoprawne - dotacja	8.293
	składki emerytalne-umowy cywilnoprawne-dotacja	8.413
	wpłaty na PPK - dotacja	11.844
	umowy cywilnoprawne - środki własne	800
	składki emerytalne-umowy cywilnoprawne-środki własne	850
	umowy cywilnoprawne - organizacja imprez -środki własne	0
	składki emerytalne umowy zlecenia - org. Imprez - środki własne	0



PLAN FINANSOWY NA ROK 2026 :

3.	Świadczenie urlopowe	76.979
	świadczenia urlopowe - dotacja	46.979
	inne świadczenia dla pracowników - dotacja	30.000
	inne świadczenia dla pracowników - środki własne	0
4.	Materiały i usługi	1.103.254
	W tym	
4.1.	Materiały i wyposażenie	271.000
	materiały - dotacja	200.000
	materiały - środki własne	15.000
	materiały - darowizna	0
	materiały - organizacja imprez plenerowych - środki własne	56.000
4.2.	Energia, woda, gaz	250.254
	energia - dotacja	225.254
	energia - środki własne	25.000
	energia - organizacja imprez plenerowych i innych - środki własne	0
4.3.	Usługi obce	582.000
	usługi obce - dotacja	437.000
	usługi obce - środki własne	35.000
	organizacja imprez plenerowych - środki własne	110.000
5.	Pozostałe koszty	61.900
	W tym	
5.1.	Podatki i opłaty	6.800
	podatki i opłaty - dotacja	5.400
	podatki i opłaty - środki własne	1.400

5.2.	Delegacje, w tym	11.000
	delegacje - dotacja	11.000
	delegacje - środki własne	0
	delegacje - organizacja imprez - środki własne	0
5.3.	Pozostałe koszty	44.000
	pozostałe koszty - dotacja	22.000
	pozostałe koszty - środki własne	500
	pozostałe koszty - środki własne - NKUP	0
	pozostałe koszty - środki własne - wartość sprzedanych towarów handlowych	6.000
	pozostałe koszty - środki własne - konto 761	14.500
	pozostałe koszty - organizacja imprez - środki własne	1.000
5.4.	Płatności odsetkowe wynikające z zaciągniętych	0
5.5.	Koszty finansowe - środki własne	100
	Koszty Biblioteki	510.000
6.1.	Wynagrodzenia osobowe	337.623
	wynagrodzenia pracowników - dotacja	337.623
	umowy cywilnoprawne - dotacja	0
6.2.	Składki na ubezpiec. społ. i FP	65.621
	pracownicy - dotacja	32.481
	składki emerytalne pracodawcy - dotacja	33.140
	wplaty na PPK - dotacja	0
	umowy cywilnoprawne - dotacja	0
6.3.	Świadczenie urlopowe	14.256
	świadczenia urlopowe - dotacja	12.256
	inne świadczenia - dotacja	2.000
7.	Materiały i usługi	92.000
	W tym	
7.1.	Materiały i wyposażenie, w tym:	65.000
	książki - dotacja	55.000
	książki - dotacja z Biblioteki Narodowej	0
	materiały pozostałe - dotacja	10.000
	materiały pozostałe - środki własne	0



Czersk~Serce Borów

PLAN FINANSOWY NA ROK 2026 :

7.2	Energia, woda, gaz - dotacja	22.000
7.3	Usługi obce - dotacja, w tym	5.000
	usługi obce - dotacja	5.000
	usługi obce - dotacja z Orange	0
8.	Pozostałe koszty	500
	W tym	
	Delegacje - dotacja	500
	Pozostałe koszty - dotacja	0
	Płatności odsetkowe wynikające z zaciągniętych zobowiązań	0
	Koszty - Chór Lutnia	40.000
9.	Razem (poz. 1-2)	0
	Wynagrodzenia - umowy cywilnoprawne - dotacja	0
	Składki na ubezpiecz. społ. i FP - dotacja	0
10.	Materiały i usługi	40.000
	W tym	
	Materiały i wyposażenie - dotacja	10.000
	Usługi obce - dotacja	30.000
	Koszty - Orkiestra Dęta	7.000
11.	Razem (poz. 1-2)	6.200
	Wynagrodzenia - umowy cywilnoprawne - dotacja	6.200
	Składki na ubezpiecz. społ. i FP - dotacja	0
12.	Materiały i usługi	800
	W tym	
	Materiały i wyposażenie - dotacja	800
	Usługi obce - dotacja	0
13.	Pozostałe koszty	0
	W tym	

	Delegacje - dotacja	0
	Pozostałe koszty - dotacja	0
	Koszty - Zespoły Folklorystyczne - "Ziemia Czerska"	21.000
14.	Razem (poz. 1-2)	10.000
	Wynagrodzenia - umowy cywilnoprawne - dotacja	8.500
	Składki na ubezpiecz. społ. i FP - dotacja	719
	Składka emerytalna pracodawcy - umowy zlecenia - dotacja	781
15.	Materiały i usługi	11.000
	W tym	
	Materiały i wyposażenie - dotacja	10.000
	Usługi obce - dotacja	1.000
16.	Pozostałe koszty	0
	W tym	
	Pozostałe koszty - dotacja	0
	Koszty - Organizacja imprez kulturalnych i plenerowych	618.000
17.	Razem (poz. 1-2)	10.400
	Wynagrodzenia - umowy cywilnoprawne - dotacja	10.000
	Składki na ubezpiecz. społ. i FP - dotacja	190
	Składki emerytalne od umów cywilnoprawnych - dotacja	210
18.	Materiały i usługi	597.600
	W tym	
	Materiały i wyposażenie - dotacja	47.600
	energia - dotacja	0
	Usługi obce - dotacja	550.000
19.	Pozostałe koszty	10.000
	W tym	
	Delegacje - dotacja	
	Pozostałe koszty - dotacja	10.000
	Pozostałe koszty - środki własne	0
	Koszty - Seanse letniego kina plenerowego	11.000
20.	Razem	0
	Wynagrodzenia - umowy cywilnoprawne - dotacja	0



Czersk~Serce Borów

PLAN FINANSOWY NA ROK 2026 :

21.	Materiały i usługi	11.000
	W tym	
	Materiały i wyposażenie - dotacja	1.000
	Usługi obce - dotacja	10.000
22.	Pozostałe koszty	0
	W tym	
	Pozostałe koszty - dotacja	0
	Koszty - Działalność grupy teatralnej "Grupa M"	12.000
23.	Materiały i usługi	12.000
	W tym	
	Materiały i wyposażenie - dotacja	10.000
	Usługi obce - dotacja	2.000
	Świetlice wiejskie - dotacja podmiotowa	80.000
24.		9.649
	Wynagrodzenia - umowy cywilnoprawne - dotacja	8.000
	Składki na ubezpiecz. społ. i FP - dotacja	770
	Składki emerytalne od umów cywilnoprawnych - dotacja	879
25.	Materiały i usługi	70.351
	W tym	
	Materiały i wyposażenie - dotacja	23.000
	Energia - dotacja	34.351
	Usługi obce - dotacja	13.000
	Zespół Mażoretek	7.000
	W tym	
	Materiały i wyposażenie - dotacja	6.000
	Usługi obce - dotacja	1.000

	Zespół Mask	7.000
	W tym	
	Materiały i wyposażenie - dotacja	6.000
	Usługi obce - dotacja	1.000
	Zespół Cheerleaderki	7.000
	W tym	
	Materiały i wyposażenie - dotacja	6.000
	Usługi obce - dotacja	1.000

Amortyzacja

	Plan na 2026
Amortyzacja	25.057
amortyzacja stanowiąca koszty uzyskania przychodów	5.837
amortyzacja niestanowiąca kosztów uzyskania przychodów	293
amortyzacja stanowiąca koszty uzyskania przychodów - poniżej 10 000	6.000
amortyzacja niestanowiąca kosztów uzyskania przychodów - poniżej 10 000	12.927

PLAN FINANSOWY NA ROK 2026 :

3. Należności i zobowiązania na początek i koniec 2026 roku

Lp.	Wyszczególnienie	Na początek roku	Na koniec
1.	Należności	21049,14	12300,00
1.1	Z tytułu najmu lokali	400,00	500,00
1.2	Z tytułu wynajmu sali	1907,00	1300,00
1.3	Pakiet sponsorski	12300,00	5000,00
1.4	Terminal Paytel	1907,14	1500,00
1.5	Obsługa techniczna imprez	3075,00	3000,00
1.6	Rozliczenie opalu	200,00	0,00
1.7	Bilety na zabawy, koncerty	1260,00	1000,00
1.8	Odsetki od nieterminowych płatności	0,00	0,00
2.	Należności od budżetu	0,00	0,00
2.1	Należności z tytułu podatku naliczonego od towarów i usług	0,00	0,00
3.	Należności z tytułu rozrachunków z pracownikami	0,00	500,00
3.1	Należności z tytułu rozrachunków z pracownikami	0,00	500,00
Razem należności		21049,14	12800,00
4.	Zobowiązania	27.838,68	22.900,00
4.1	z tytułu zakupu art. biurowych	0	0,00
4.2	z tytułu zakupu energii	11.925,35	10.000,00
4.3	z tytułu zakupu artykułów spożywczych	933,79	500,00
4.4	opłata za ubezpieczenie wyjazdu	0,00	0,00
4.5	opłaty za paliwo gazowe	0,00	0,00
4.6	opłaty ZAIKS	2009,74	2.000,00
4.7	opłata za odpady komunalne	0,00	0,00
4.8	opłata za wodę i ścieki	3914,42	3.000,00
4.9	usługi transportowe	0	0,00
4.10	rozliczenia ze Stowarzyszeniem Ziemi Czerskiej	8.706,44	7.000,00
4.11	z tytułu zakupu art. gospodarczych	299,90	300,00
4.12	z tytułu usług telekomunikacyjnych	49,04	100,00
4.13	obsługa BHP	0,00	0,00
4.14	nadpłata z tytułu czynszu	0,00	0,00
4.15	konserwacja dźwigu	0,00	0,00
5.	Zobowiązania wobec budżetu	8.270,15	2.600,00
5.1	Korekta roczna podatku VAT	726,18	500,00
5.2	Podatek od osób prawnych	43,00	100,00

5.3	Zobowiązania z tytułu podatku należnego od towarów i usług VAT	7.500,97	2.000,00
6.	Zobowiązania z tytułu wynagrodzeń	0,00	0,00
6.1	Zobowiązania z tytułu wynagrodzeń	0,00	0,00
7.	Zobowiązania z tytułu rozrachunków z pracownikami	0,00	0,00
7.1	Rozrachunki z pracownikami	0,00	0,00
8.	Pozostałe rozrachunki	541,45	300,00
8.1	Rozrachunki z tytułu rozliczenia dotacji celowej i podmiotowej	541,45	300,00
Razem zobowiązania		36.650,28	25.800,00

4. Stan środków pieniężnych na początek i koniec roku 2026

Lp.	Wyszczególnienie	Początek roku	Koniec roku
1.	Stan środków pieniężnych	152.324,43	60.000,00
Razem		152.324,43	60.000,00

5. Środki na wydatki majątkowe i przyznane innym podmiotom

Lp.	Wyszczególnienie	Plan na 2026
I	Gminne Centrum Kultury	0
1.	Środki na wydatki majątkowe	0
2.	Środki przyznane innym podmiotom	0
II	Biblioteka	0
1.	Środki na wydatki majątkowe	0
2.	Środki przyznane innym podmiotom	0
Razem		0



WYSZCZEGÓLNIENIE ROK 2026 :

NAZWA KOSZTU	PLAN FINANSOWY	WYDATKI RZECZYWISTE STAN NA DZIEŃ 31.05.2026
MATERIAŁY, USŁUGI OBCE, PODATKI I OPŁATY, POZOSTAŁE KOSZTY, OPAŁ - PELLETT	200 000,00	345 332,35
ENERGIA, WODA, GAZ	225 254,00	47 521,39



WARSZTATY I ZAJĘCIA MERYTORYCZNE



WARSZTATY I ZAJĘCIA MERYTORYCZNE



WARSZTATY I ZAJĘCIA MERYTORYCZNE



GCK w Czersku

WARSZTATY WOKALNE

W DOMU KULTURY W ŁĘGU

PIERWSZE ZAJĘCIA 3 PAŹDZIERNIKA

Instruktor Anna Ferens

Chcesz śpiewać? Rozwijać swój głos i pasję do muzyki? Twój wiek nie ma znaczenia! Dołącz do nas!

Bezpłatne warsztaty indywidualne w każdy piątek!
Zapisy tel. 502-181-372

WARSZTATY I ZAJĘCIA MERYTORYCZNE



WARSZTATY I ZAJĘCIA MERYTORYCZNE

100 Lat
1926-2026
Czersk-Serce Borów



WARSZTATY I ZAJĘCIA MERYTORYCZNE



Kącik Gracza

stałe grupy w poniedziałki
godz. 15:00, 16:00, 17:00
instr. Mateusz Weyna

Dom Kultury w Rytlu

Zapisy telefonicznie
pod nr 502 181 372 od 22. do 30. września



GCK
w Czersku



KUCHCIKOWO

WARSZTATY KULINARNE DLA DZIECI

WARSZTATY I ZAJĘCIA MERYTORYCZNE

100 Lat
1926-2026
Czersk-Serce Borów



Plastyka

wtorki, środy i czwartki o godz. 15:30
instr. Anna Ferens i Katarzyna Fryca

Dom Kultury w Rytlu

Zapisy telefonicznie
pod nr 502 181 372 od 22. do 30. września



GCK
w Czersku



Scrapbooking dla dorosłych

poniedziałki 19:00
instr. Anna Ferens

Dom Kultury w Rytlu

Zapisy telefonicznie
pod nr 502 181 372 od 22. do 30. września



GCK
w Czersku

WARSZTATY I ZAJĘCIA MERYTORYCZNE

100 Lat
1926-2026
Czersk-Serce Borów



Wokalne
zajęcia indywidualne
instr. Wiesław Galikowski
Dom Kultury w Rytlu
Zapisy telefonicznie
pod nr 502 181 372 od 22. do 30. września



Gitara
zajęcia indywidualne
instr. Wiesław Galikowski
Dom Kultury w Rytlu
Zapisy telefonicznie
pod nr 502 181 372 od 22. do 30. września



WARSZTATY I ZAJĘCIA MERYTORYCZNE

100 Lat
1926-2026
Czersk-Serce Borów



Pianino
zajęcia indywidualne
instr. Anna Ferens
Dom Kultury w Rytlu

Zapisy telefonicznie
pod nr 502 181 372 od 22. do 30. września



GCK
w Czersku



DOM KULTURY W ŁĘGU
ZAPRASZA NA WARSZTATY

**NAUKA GRY
NA PIANINIE**

ZAJĘCIA INDYWIDUALNE Z
INSTRUKTOREM

694-436-070 



GCK
w Czersku

WARSZTATY I ZAJĘCIA MERYTORYCZNE

Śpiewaj z nami
w chórze
“Soli Deo Gloria”!



Dyrygent: Anna Ferens

NABÓR DO CHOŃU „LUTNIA” W CZERSKU!

**LUBISZ ŚPIEWAĆ? CHCESZ ROZWIJAĆ SWOJE
UMIEJĘTNOŚCI WOKALNE W MIŁEJ ATMOSFERZE
I DOŁĄCZYĆ DO MUZYCZNEJ SPOŁECZNOŚCI?**

**DOŁĄCZ DO CHOŃU LUTNIA W CZERSKU
– CZEKAMY WŁAŚNIE NA CIEBIE!**

**KIEDY?
PONIEDZIAŁKI, GODZ. 18:00**

**GDZIE?
GMINNE CENTRUM KULTURY W CZERSKU**

**NIE MUSISZ MIEĆ DOŚWIADCZENIA –
WYSTARCZY CHĘĆ ŚPIEWANIA I DOBRY HUMOR.**

**DOŁĄCZ DO NAS
I ŚPIEWAJ Z PASJĄ!**

WARSZTATY I ZAJĘCIA MERYTORYCZNE



**Nauka śpiewu
i gry na bandurze**

Warsztaty prowadzi nauczycielka
muzyki mgr Aleksandra Hryb

**Dom Kultury im. Jerzego
Warczaka w Czersku**

Zapisy pod nr tel. 516 081 175

DLA DZIECI W WIEKU
5+

ZAJĘCIA RUCHOWO-ANIMACYJNE DLA CHŁOPCÓW I DZIEWCZYNEK



GDZIE? DOM KULTURY W ŁĘGU, UL. CHOJNICKA 30
KIEDY? KAŻDY PONIEDZIELEK O GODZ 16:00, STARTUJEMY 5 STYCZNIA!
KOSZT? 15 ZŁ/H
KONTAKT I ZAPISY? 603-780-033
ZAJĘCIA PROWADZI BEATA "BETTI" BABIŃSKA

WARSZTATY I ZAJĘCIA MERYTORYCZNE

STYCZNIOWE GRANIE

30.01 W PIĄTEK NA 18:00

GRY PLANSZOWE
RPG ORAZ VR

GRAMY DO PÓŁNOCY



— WOLNY WSTĘP —
DOM KULTURY W CZERSKU

ZADZWOŃ, JEŚLI MASZ PYTANIA: 694 436 070

GCK
w Czersku

06.03 W PIĄTEK NA 18:00

GRY PLANSZOWE
RPG ORAZ VR

GRAMY DO PÓŁNOCY



— WOLNY WSTĘP —
DOM KULTURY W ŁĘGU

ZADZWOŃ, JEŚLI MASZ PYTANIA: 694 436 070

GCK
w Czersku

22.05 W PIĄTEK NA 19:00

GRY PLANSZOWE
RPG ORAZ VR

GRAMY DO PÓŁNOCY



— WOLNY WSTĘP —
DOM KULTURY W ŁĘGU

ZADZWOŃ, JEŚLI MASZ PYTANIA: 694 436 070

GCK
w Czersku

WARSZTATY I ZAJĘCIA MERYTORYCZNE

DOM KULTURY W RYTLU
30 STYCZNIA 2026
9:00



EA SPORTS
FC 26

TURNIEJ DUETÓW

ZAPISY SMS POD NR
TEL. 787 483 016

TURNIEJ NA KONSOLI PSS
DLA UCZESTNIKÓW DO LAT 16
ILOŚĆ MIEJSC OGRANICZONA



Puzzlomaniacy
wspólne układanie obrazków

codziennie w godzinach:
wtorek 9:00- 17:00, środa 9:00- 13:00,
czwartek 14:00- 18:00, piątek 9:00- 13:00

Biblioteka Publiczna w Rytlu

 GCK
w Czersku

WARSZTATY I ZAJĘCIA MERYTORYCZNE



**Rytelski Teatr
dla każdego
- dla młodszego i starszego**

zajęcia dla dzieci, młodzieży i dorosłych
instruktor: Krystiana Czapiewska

Zapisy w Bibliotece Publicznej w Rytle
oraz pod nr tel.
502 181 372 i 52 398 52 46



PYSSLE

Zapraszamy dzieci na zajęcia pełne kolorów i wyobraźni. Uczestnicy będą tworzyć własne wzory z korallków Pyssla, rozwijając przy tym kreatywność, zdolności manualne i cierpliwość. Na stole pojawią się setki barwnych korallków, z których powstaną serduszka, gwiazdki, zwierzątka i wiele innych pomysłowych kształtów.

Warsztaty w piątki dla dzieci 7+.

- 🏠 Dom Kultury w Łęgu
- 📅 06 marca
- 🕒 15:00
- ☎️ 727-797-190



GCK
w Czersku

WARSZTATY I ZAJĘCIA MERYTORYCZNE



MAKRAMA
dla początkujących

DOM KULTURY W ŁĘGU
NOWE ZAJĘCIA CYKLICZNE W KAŻDY PONIEDZIAŁEK!

09 marca godz. 16:00
Zapisy tel. 727-797-190



 GCK
w Czersku



**KLUB
MAŁEGO GRACZA**

Zapraszamy w
każdą środę!

Pierwsze zajęcia:
**15 kwietnia
15:00**

Dom Kultury w Łęgu

Czekają na Was m.in.:

- klasyczne gry planszowe
- gry karciane i logiczne
- układanki i gry zręcznościowe
- gry integracyjne i zespołowe
- puzzle

Zapisy i informacje tel. 727-797-190
Zajęcia dla dzieci w wieku 6+



 GCK
w Czersku



WARSZTATY I ZAJĘCIA MERYTORYCZNE



WARSZTATY I ZAJĘCIA MERYTORYCZNE

100 Lat
1926-2026
Czersk-Serce Borów

Nie stój z boku! Zajrzyj Za Kurtynę! Twoja Scena Czeki!

Masz wrażenie, że gdzieś w głębi
drzemie w Tobie artysta?

Śpiewasz pod prysznicem...
tańczysz, gdy nikt nie patrzy
recytujesz wiersze do lustra...
a może po prostu szukasz
na siebie nowego pomysłu
miejsca, gdzie Twoja
energia znajdzie ujście?

Dom Kultury im. Jerzego Warczaka
w Czersku

13.02.2026
godz. 16.00

 GCK
w Czersku



EKO-ART STUDIO
TWORZYMY Z RECYKLINGU

DOM KULTURY W ŁĘGU
ZAPRASZA NA NOWE COTYGODNIOWE ZAJĘCIA!

11 MARCA GODZ. 16:00
ZAPISY TEL. 727-797-190

DLA DZIECI
7+

 GCK
w Czersku


WARSZTATY I ZAJĘCIA MERYTORYCZNE



WARSZTATY I ZAJĘCIA MERYTORYCZNE



WARSZTATY I ZAJĘCIA MERYTORYCZNE

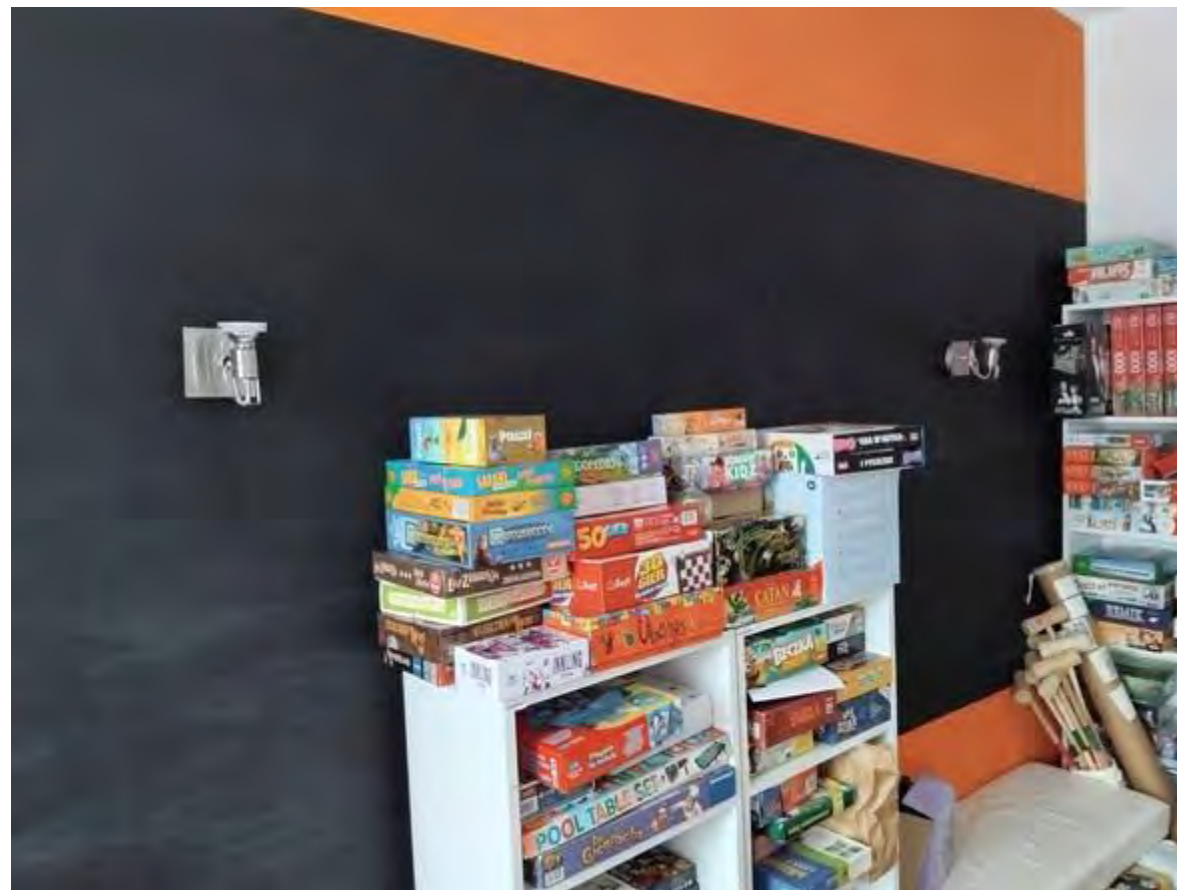

WARSZTATY I ZAJĘCIA MERYTORYCZNE



WARSZTATY I ZAJĘCIA MERYTORYCZNE



WARSZTATY I ZAJĘCIA MERYTORYCZNE



WARSZTATY I ZAJĘCIA MERYTORYCZNE



WARSZTATY I ZAJĘCIA MERYTORYCZNE



WARSZTATY I ZAJĘCIA MERYTORYCZNE

100 Lat
1926-2026
Czersk-Serce Borów



WARSZTATY I ZAJĘCIA MERYTORYCZNE



WARSZTATY I ZAJĘCIA MERYTORYCZNE

100 Lat
1926-2026
Czersk-Serce Borów



WARSZTATY I ZAJĘCIA MERYTORYCZNE



WARSZTATY I ZAJĘCIA MERYTORYCZNE



WARSZTATY I ZAJĘCIA MERYTORYCZNE



WARSZTATY I ZAJĘCIA MERYTORYCZNE



WARSZTATY I ZAJĘCIA MERYTORYCZNE



WARSZTATY I ZAJĘCIA MERYTORYCZNE



WARSZTATY I ZAJĘCIA MERYTORYCZNE



WARSZTATY I ZAJĘCIA MERYTORYCZNE



WARSZTATY I ZAJĘCIA MERYTORYCZNE



WARSZTATY I ZAJĘCIA MERYTORYCZNE



WARSZTATY I ZAJĘCIA MERYTORYCZNE



WARSZTATY I ZAJĘCIA MERYTORYCZNE



WARSZTATY I ZAJĘCIA MERYTORYCZNE



WARSZTATY I ZAJĘCIA MERYTORYCZNE



ZAJĘCIA ŚWIETLICOWE ODRY

100 Lat
1926-2026
Czersk-Serce Borów



Zajęcia ruchowe w świetlicach

Poniedziałek	Krzyż	15:30-16:30
Środa	Łąg Kolonia	15:00-16:00
Środa	Odry	19:45-20:45
Czwartek	Malachin	15:30-16:30
Piątek	Kurcze	19:20-20:20

Wiek: od 12 lat

 GCK
w Czersku

ZAJĘCIA ŚWIETLICOWE KURCZE

100 Lat
1926-2026
Czersk-Serce Borów



Zajęcia ruchowe w świetlicach

Poniedziałek	Krzyż	15:30-16:30
Środa	Łąka Kolonia	15:00-16:00
Środa	Odry	19:45-20:45
Czwartek	Malachin	15:30-16:30
Piątek	Kurcze	19:20-20:20

Wiek: od 12 lat

 GCK
w Czersku

ZAJĘCIA ŚWIETLICOWE GUTOWIEC

RĘKODZIELNICZE
Warsztaty Wielkanocne

12 marca 2026, start: 16:00

ŚWIETLICA WIEJSKA W GUTOWCU

ZAPRASZAMY WSZYSTKIE DZIECI!

ZAJĘCIA PROWADZI:
GCK w Czersku



GCK w Czersku

POPOŁUDNIE MAŁEGO I DUŻEGO GRACZA

28.05.2026 | 16:00

ŚWIETLICA WIEJSKA W GUTOWCU

ZAPRASZAMY CAŁE RODZINY!



ZAJĘCIA ŚWIETLICOWE KRZYŻ

100 Lat
1926-2026
Czersk-Serce Borów



Zajęcia ruchowe w świetlicach

Poniedziałek	Krzyż	15:30-16:30
Środa	Łąg Kolonia	15:00-16:00
Środa	Odry	19:45-20:45
Czwartek	Malachin	15:30-16:30
Piątek	Kurcze	19:20-20:20

Wiek: od 12 lat

 GCK
w Czersku

ZAJĘCIA ŚWIETLICOWE ŁĄG-KOLONIA

100 Lat
1926-2026
Czersk-Serce Borów



GCK
w Czersku

**Wtorkowe Warsztaty
Świetlicowe**
DLA DZIECI

Widzimy się we wtorki o 17:00!

- 10 marca - Klaskawa (Świetlica)
- 17 marca - Wieck (Świetlica OSP)
- 24 marca - Malachin (Świetlica OSP)
- 31 marca - Łąg-Kolonia (Świetlica)

☎ 727-797-190

ZAJĘCIA ŚWIETLICOWE MALACHIN

100 Lat
1926-2026
Czersk-Serce Borów

 GCK
w Czersku

Wtorkowe Warsztaty Świetlicowe
DLA DZIECI

Widzimy się we wtorki o 17:00!

10 marca - Klaskawa (Świetlica)
17 marca - Wieck (Świetlica OSP)
24 marca - Malachin (Świetlica OSP)
31 marca - Łąg-Kolonia (Świetlica)

 727-797-190





Zajęcia ruchowe w świetlicach

Poniedziałek	Krzyż	15:30-16:30
Środa	Łąg Kolonia	15:00-16:00
Środa	Odry	19:45-20:45
Czwartek	Malachin	15:30-16:30
Piątek	Kurcze	19:20-20:20

Wiek: od 12 lat

 GCK
w Czersku

 GCK
w Czersku

Wtorkowe Warsztaty Świetlicowe
DLA DZIECI +6

Widzimy się we wtorki o 17:00!

05 maja - Złe Mięso (Świetlica KGW)
12 maja - Wieck (Świetlica OSP)
19 maja - Malachin (Świetlica OSP)
26 maja - Łubna (Świetlica)

 727-797-190



ZAJĘCIA ŚWIETLICOWE KLASKAWA



GCK
w Czersku

Wtorkowe Warsztaty
Świetlicowe
DLA DZIECI
Widzimy się we wtorki o 17:00!

10 marca - Klaskawa (Świetlica)
17 marca - Wieck (Świetlica OSP)
24 marca - Malachin (Świetlica OSP)
31 marca - Łąg-Kolonia (Świetlica)

☎ 727-797-190

ZAJĘCIA ŚWIETLICOWE WIECK



GCK
w Czersku

**Wtorkowe Warsztaty
Świetlicowe**
DLA DZIECI

Widzimy się we wtorki o 17:00!

10 marca - Klaskawa (Świetlica)
17 marca - Wieck (Świetlica OSP)
24 marca - Malachin (Świetlica OSP)
31 marca - Łąg-Kolonia (Świetlica)

☎ 727-797-190

ZAJĘCIA ŚWIETLICOWE ZŁE MIĘSO



GCK
w Czersku

**Wtorkowe Warsztaty
Świetlicowe**
DLA DZIECI **+6**

Widzimy się we wtorki o 17:00!

05 maja - Złe Mięso (Świetlica KGW)
12 maja - Wieck (Świetlica OSP)
19 maja - Malachin (Świetlica OSP)
26 maja - Łubna (Świetlica)

☎ 727-797-190

ZAJĘCIA ŚWIETLICOWE ŁUBNA



 GCK
w Czersku

**Wtorkowe Warsztaty
Świetlicowe**
DLA DZIECI **+6**

Widzimy się we wtorki o 17:00!

05 maja - Złe Mięso (Świetlica KGW)
12 maja - Wieck (Świetlica OSP)
19 maja - Malachin (Świetlica OSP)
26 maja - Łubna (Świetlica)

 727-797-190

ZAJĘCIA ŚWIETLICOWE - FOTORELACJA



ZAJĘCIA ŚWIETLICOWE - FOTORELACJA



ZAJĘCIA ŚWIETLICOWE - FOTORELACJA



ZAJĘCIA ŚWIETLICOWE - FOTORELACJA



ZAJĘCIA ŚWIETLICOWE - FOTORELACJA



ZAJĘCIA ŚWIETLICOWE - FOTORELACJA



ZAJĘCIA ŚWIETLICOWE - FOTORELACJA



ZAJĘCIA ŚWIETLICOWE - FOTORELACJA



ZAJĘCIA ŚWIETLICOWE - FOTORELACJA



ZAJĘCIA ŚWIETLICOWE - FOTORELACJA



ZAJĘCIA ŚWIETLICOWE - FOTORELACJA



ZAJĘCIA ŚWIETLICOWE - FOTORELACJA



ZAJĘCIA ŚWIETLICOWE - FOTORELACJA



ZAJĘCIA ŚWIETLICOWE - FOTORELACJA



ZAJĘCIA ŚWIETLICOWE - FOTORELACJA



ZAJĘCIA ŚWIETLICOWE - FOTORELACJA



ZAJĘCIA ŚWIETLICOWE - FOTORELACJA



ZAJĘCIA ŚWIETLICOWE - FOTORELACJA



ZAJĘCIA ŚWIETLICOWE - FOTORELACJA



ZAJĘCIA ŚWIETLICOWE - FOTORELACJA



KONKURSY



100 lat Czerska Serce Borów 1926-2026

KONKURS ARTYSTYCZNY

„Czersk moimi oczami”

Data: od 12.01 do 31.05 br.

więcej informacji na stronie:



Gmina Czersk



GCK w Czersku



Zapraszamy serdecznie do wzięcia udziału w konkursie pod tytułem:

Najpiękniejszy wiosenny wianek!

Metoda wykonania własnoręczna

Komisja 3 osobowa wybrana losowo, spośród wszystkich gości, którzy nie biorą udziału w konkursie, oceni prace pod względem:

- estetycznym
- pomysłowości
- zastosowanych materiałów
- czasu pracy

Prace należy dostarczyć do Domu Kultury w Łęgu w dniu **28.03.2026** do godz. 15 stej

Nagrody czekają!

Sottys i Rada Sołecka

Szczegółowy regulamin konkursu dostępny na profilu Fb Sołectwa Łąg oraz na miejscu w dniu rozstrzygnięcia konkursu.

KONKURSY



REPREZENTACJA

- ▶ 28 marca zespół MASK z Gminnego Centrum Kultury w Czersku wziął udział w II Ogólnopolskim Turnieju Tańca „Wiosenne Spotkania Taneczne” w Śliwicach - i wrócił z pięknymi sukcesami!
- ▶ Nasi tancerze zaprezentowali się z nową formacją „Maskotki”, która zachwyciła jurorów i wytańczyła 3. miejsce

- ▶ Na parkiecie nie zabrakło również solistek w kategorii solo modern 14+:
 - ▶ Agata Galikowska - 5. miejsce
 - ▶ Aleksandra Gosz - 6. miejsce
 - ▶ Agata Zygmunt - 7. miejsce

- ▶ W kategorii Acro Dance (11-13 lat) 6. miejsce zdobyła Julia Fiał - członkini zespołu MASK, która na co dzień rozwija swoje umiejętności także w Studiu Tańca Finally w Czersku pod okiem pana Karola Galikowskiego.
- ▶ To jednak nie koniec dobrych wiadomości! W tym roku po raz pierwszy na scenie pojawił się duet Agata Zygmunt i Aleksandra Gosz - dziewczyny wytańczyły 3. miejsce
- ▶ Instruktorem zespołów tanecznych jest Małgorzata Nowak

REPREZENTACJA



REPREZENTACJA



REPREZENTACJA



REPREZENTACJA

- ▶ Sukcesy szachistów GCK Czersk
- ▶ Z sukcesami zakończyli swój start uczestnicy koła szachowego GCK Czersk w turnieju szachowym w Chojnicach „Bawmy się razem”. Zawody odbyły się w sobotę 11 kwietnia. Nasi szachiści wywalczyli trzy medale. W kategorii do 15 lat zwyciężył Jeremiasz Gajewski, a trzecia wśród dziewcząt była Aleksandra Fierek. W kategorii do 10 lat trzecie miejsce zajął Kajetan Piesik. W zawodach startowali jeszcze Kamil Kiedrowski, Marcel Bartosz i Korneliusz Fierek, którzy również dobrze się spisali i rozegrali wiele wygranych partii, ale do podium trochę zabrakło.
- ▶ Instruktorem szachistów jest Albin Kiedrowski.

REPREZENTACJA



REPREZENTACJA

- ▶ Zespół Pieśni i Tańca Ziemia Czerska miał przyjemność zareprezentować się w Szkole Podstawowej nr 1 w Czersku, gdzie wspólnie świętowaliśmy Międzynarodowy Dzień Tańca.
- ▶ Organizatorem wydarzenia było Szkolne Koło Regionalne „Kaszëbi z Jedinczi” wraz z panią Aleksandrą Dzięcielską-Jasnoch.
- ▶ Podczas spotkania zaprezentowaliśmy m.in. klepocza, szewca, naszą nënkę, kòsédera oraz nowoczesną poleczkę. Nie zabrakło też wspólnej zabawy - uczniowie uczyli się tańca kowola, a po dwóch lekcjach wszyscy spotkali się na holu, by razem zatańczyć kowola, poleczkę i naszą nënkę

REPREZENTACJA



REPREZENTACJA



BIBLIOTEKA, DZIAŁALNOŚĆ DKK

KONKURS BIBLIOTECZNY

"Moja okładka marzeń"

Zadaniem uczestników jest wykonanie pracy plastycznej przedstawiającej wymarzoną okładkę książki w barwach flagi Czerska.

GCK w Czersku



Konkurs dla dzieci z Gminy Czersk!
Technika plastyczna dowolna.
Regulamin na www.gck.czersk.pl



BIBLIOTEKA, DZIAŁALNOŚĆ DKK

100 Lat
1926-2026
Czersk-Serce Borów



BIBLIOTEKA, DZIAŁALNOŚĆ DKK



BIBLIOTEKA, DZIAŁALNOŚĆ DKK



BIBLIOTEKA, DZIAŁALNOŚĆ DKK



BIBLIOTEKA, DZIAŁALNOŚĆ DKK



BIBLIOTEKA, DZIAŁALNOŚĆ DKK



BIBLIOTEKA, DZIAŁALNOŚĆ DKK



BIBLIOTEKA, DZIAŁALNOŚĆ DKK



BIBLIOTEKA, DZIAŁALNOŚĆ DKK




BIBLIOTEKA, DZIAŁALNOŚĆ DKK



BIBLIOTEKA, DZIAŁALNOŚĆ DKK



BIBLIOTEKA, DZIAŁALNOŚĆ DKK

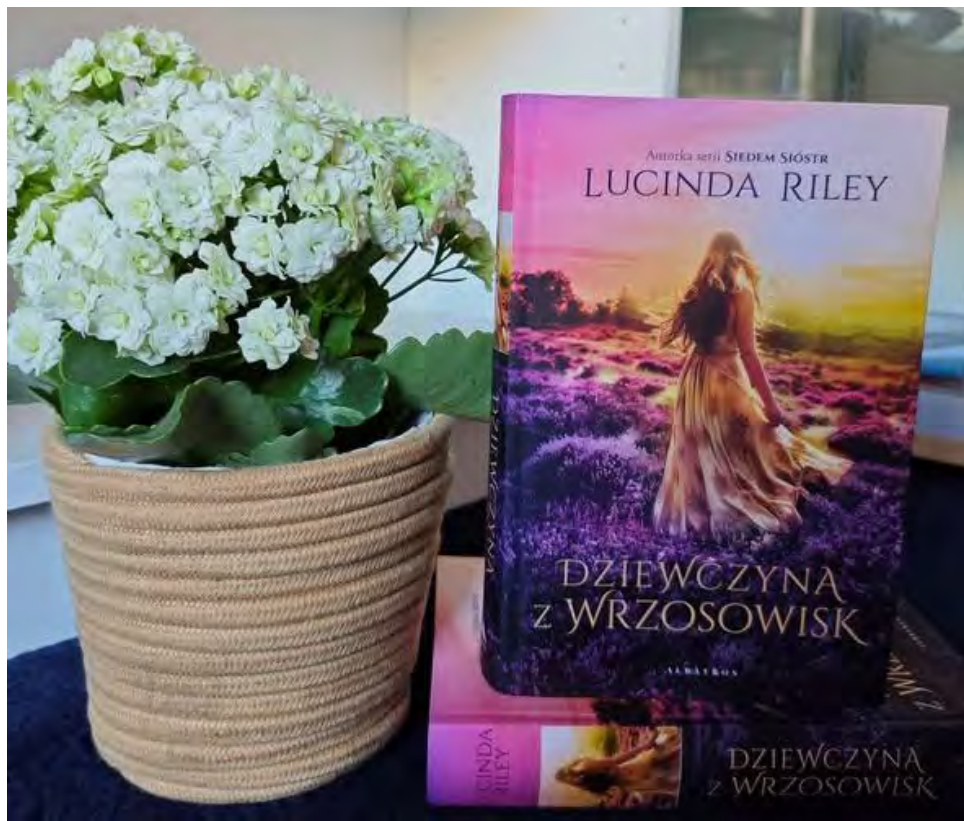

BIBLIOTEKA, DZIAŁALNOŚĆ DKK



BIBLIOTEKA, DZIAŁALNOŚĆ DKK



BIBLIOTEKI OTWARTE W SOBOTY!

HARMONOGRAM OTWARCIA BIBLIOTEKI

W CZERSKU W SOBOTY W 2026 ROKU

CZERSK	
7 LUTEGO	8.00 – 12.00
21 LUTEGO	8.00 – 12.00
7 MARCA	8.00 – 12.00
28 MARCA	8.00 – 12.00
18 KWIETNIA	8.00 – 12.00
25 KWIETNIA	8.00 – 12.00
16 MAJA	8.00 – 12.00
13 CZERWCA	8.00 – 12.00
20 CZERWCA	8.00 – 12.00
25 LIPCA	8.00 – 12.00
8 SIERPNI	8.00 – 12.00
12 WRZEŚNIA	8.00 – 12.00
19 WRZEŚNIA	8.00 – 12.00
3 PAŹDZIERNIKA	8.00 – 12.00
24 PAŹDZIERNIKA	8.00 – 12.00
7 LISTOPADA	8.00 – 12.00
21 LISTOPADA	8.00 – 12.00
12 GRUDNIA	8.00 – 12.00

HARMONOGRAM OTWARCIA BIBLIOTEKI

W RYTLU W SOBOTY W 2026 ROKU

RYTEL	
21 MARCA	8.00 – 12.00
23 MAJA	8.00 – 12.00
5 WRZEŚNIA	8.00 – 12.00
14 LISTOPADA	8.00 – 12.00


HARMONOGRAM OTWARCIA BIBLIOTEKI

W ŁĘGU W SOBOTY W 2026 ROKU

ŁĄG	
14 MARCA	8.00 – 12.00
9 MAJA	8.00 – 12.00
18 LIPCA	8.00 – 12.00
26 WRZEŚNIA	8.00 – 12.00

GCK TO RÓWNIEŻ PRZYJAZNE MIEJSCE DLA ZWIERZĄT

- ▶ Opieka nad zwierzętami to ważny element budowania wrażliwości i odpowiedzialności.
- ▶ W Gminnym Centrum Kultury pamiętamy o naszych mniejszych przyjaciółach - znajduje się tu żółw, któremu zapewniamy odpowiednie warunki do życia i codzienną troskę.
- ▶ Przed budynkiem ustawione jest również poidło dla kotów i psów, dzięki któremu zwierzęta mogą napić się świeżej wody, szczególnie podczas upalnych dni.

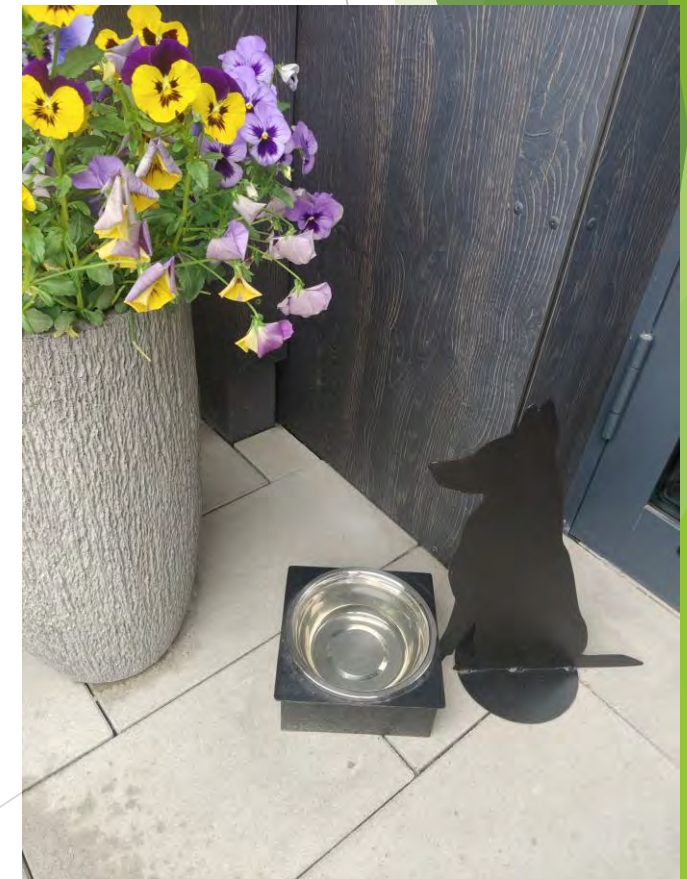

REPREZENTACJA



ORGANIZACJA WYDARZEŃ KULTURALNYCH



PECTUS
KONCERT KOŁĘD
10 STYCZNIA | GODZ. 17:00
HALA SPORTOWA
IM. ROMANA BRUSKIEGO W CZERSKU

Gmina Czersk

BILETY W CENIE 50 ZŁ W GCK W CZERSKU



PECTUS.
KONCERT KOŁĘD
10 STYCZNIA | GODZ. 19:00
HALA SPORTOWA
IM. ROMANA BRUSKIEGO W CZERSKU

Gmina Czersk

BILETY W CENIE 50 ZŁ W GCK W CZERSKU

ORGANIZACJA WYDARZEŃ KULTURALNYCH

100 Lat
1926-2026
Czersk-Serce Borów



ORGANIZACJA WYDARZEŃ KULTURALNYCH

100 Lat
1926-2026
Czersk-Serce Borów



ORGANIZACJA WYDARZEŃ KULTURALNYCH

100 1926-2026 Lat
Czersk-Serce Borów



ORGANIZACJA WYDARZEŃ KULTURALNYCH

100 Lat
1926-2026
Czersk-Serce Borów



ORGANIZACJA WYDARZEŃ KULTURALNYCH

100 Lat
1926-2026
Czersk-Serce Borów



KONCERT
Świąteczny

W WYKONANIU WOKALISTÓW I PIANISTÓW
UCZĘSZCZAJĄCYCH NA WARSZTATY MUZYCZNE
ANNY FERENS I WOJCIECHA WONSA W DOMU KULTURY W ŁĘGU

Z GOŚCINNYM WYSTĘPEM CHÓRU
SOLI DEO GLORIA

16 STYCZNIA, GODZ. 18:00
DOM KULTURY W ŁĘGU

WSTĘP WOLNY!

📞 727-797-190

 GCK
w Czersku



 GCK
w Czersku

 Chór
Lutnia

24.
01
godz.
17:00

**Koncert Kołęd i Pieśni
Bożonarodzeniowych**

Chór Lutnia

oraz dzieci z zajęć wokalnych
Julii Pruszek-Kowalewskiej

Dom Kultury
im. Jerzego Warczaka w Czersku

 2026
34
FINAL
SZTAB

 100 Lat
Czersk-Serce Borów

ORGANIZACJA WYDARZEŃ KULTURALNYCH

24-25.01 Dom Kultury
im. Jerzego Warczaka w Czersku

100 Lat
Czersk-Serce Borów

24.01.2026r. SOBOTA

11:00-15:00 Krwiodawcy Klubu Honorowych Dawców Krwi w Czersku
KrwioBUS przy Domu Kultury w Czersku, ul. Szkolna.

13:00 Studio Tańca Finalny:

- MODERN 5
- Towarzyski – grupa młodzieżowa
- Towarzyski – grupa dziecięca
- MODERN 3

13:15 Licytacje

13:30 Studio Tańca Finalny:

- MODERN OPEN 6
- MODERN OPEN 4
- MODERN OPEN 2

13:45 Licytacje

14:00 Studio Tańca Finalny

- MODERN OPEN 1
- FAJNALKI
- FAJNALKI MINI

14:30 Licytacje

17:00 Koncert Kolęd i Pieśni Bożonarodzeniowych
w wykonaniu
Chóru Lutnia i Wokalistów GCK

Konferencja: Zuzanna Kuciel-Borsada
Stółki MHI Główna Komisja Kultury w Czersku

24-25.01 Dom Kultury
im. Jerzego Warczaka w Czersku

100 Lat
Czersk-Serce Borów

NIEDZIELA 25.01.2026

07:15-18:00 Kwesty wolontariatusy w wyznaczonych miejscach miasta i gminy Czersk

10:00 Otwarcie

10:00-19:00 Otwarcie kawiarniek KGW Łąg-Kolonia, KGW Lakotanki, Uniwersytet Trzeciego Wieku w Czersku, KGW Klaszarna, Stowarzyszenie „Przejazd Wieś Malachia”, Stoisko Nadleśnictwa Czersk, Stoisko Banku Spółdzielczego w Czersku, kreatywne warsztaty Biblioteki GCK w Czersku, pokaz ratowniczo- Młodzieżowej Drużyny Pożarniczej w Czersku, rejestracja Dawcy Szpiku DKMS

10:05 Grupa Baletowa GCK w Czersku

10:15 Przedszkole Samorządowe nr 2 im. Jana Brzechwy w Czersku

10:30 Przedszkole Samorządowe nr 1 im. Kubusia Puchatka w Czersku

10:45 Licytacja Vouchera Piękarni Cukierni Bagietka

Licytacje produktów Pen-Pol

11:00 Szkoła Podstawowa nr 2 im. Jana Pawła II w Czersku

11:15 Studio Tańca Finalny:

- MODERN 5,
- Smyki grupa 4,
- Towarzyski – grupa młodzieżowa,
- Solo Emilia Lutoska,
- Solo Lena Kiedrowicz,
- Solo Milena Godlewska,
- Towarzyski – grupa dziecięca,
- MODERN 3,

11:30 Licytacje (m.in. bon z ST Finalny)

11:40 Zespół Pieśni i Tańca Znamia Czerska

12:00 Licytacja Tort Kuklusięcy

12:00-18:00 Dawcy szpiku-rejestracja

12:15 Studio Tańca Finalny:

- Duet Lena Niebrzydowska i Natalia Fojuth,
- FAJNALKI,
- MODERN OPEN 6,
- Solo Zuzanna Narloch,
- MODERN OPEN 2,
- Solo Natalia Fojuth,
- MODERN OPEN 4,

12:30 Licytacje (m.in. bon z ST Finalny)

12:40 Mażoretki Kadetki

12:45 Mażoretki Juniorki

12:50 Mażoretki Seniorki

12:55 Solo k-pop cover Kornelia Selimidi

13:00 Licytacja Tort Kuklusięcy

13:00-15:00 Objazd wożem Zabytkowej Straży Pożarnej w Czersku oraz wożem Ochotniczej Straży Pożarnej w Czersku) - Plac Piękarni

13:15 Studio Tańca Finalny:

- Solo Zuzanna Ryngwelska,
- Solo Szelka Smotczewska,
- O.K. IZJEMIANY,
- MODERN OPEN 1,
- FAJNALKI MINI

13:30 Licytacje Zuchel od KGW Łęptanki Bon z ST Finalny

13:40 Cheerleaderki GCK

13:45 Diamond Group

13:50 Solo k-pop cover Lena Kiedrowicz

13:55 Solo Agata Zygmunt

14:00 Licytacja Tort Cukierni „Landus”

14:10 Przedszkole Anioła Stożka w Czersku

14:20 Cheerleaderki GCK

14:25 Szkoła Podstawowa nr 1 im. Janusza Korczaka w Czersku

14:35 Licytacje produktów Pen-Pol

14:45 Pokaz szermierki sportowej Go-Now Czersk

15:00 Licytacje

15:10 Duet K-pop cover Kornelia Selimidi i Aleksandra Hering

15:20 Pokaz RKO Młodzieżowej Drużyny Pożarniczej u osoby dorosłej i niemowlaka z użyciem defibrylatora

15:30 Licytacje Koszulka Reprezentacji Polski – Paulina Damaska i Autografy kadry

15:35 Młodzieżowy Uczniowski Klub Karate Shotokan

15:45 Zespół Mask

15:50 Licytacja Voucher na wykończenie marmuru do 15 m² CO KTO?

16:00 Licytacja -Voucher na zakup drewni zewnętrznych firmy WIKĘD od Salonu Okien i Drzwi DAKO Miron Guse

16:15 WE ARE BUSY-DANCING – Studio Tańca Fun Represent Tommy Węglewski

16:30 Licytacje Obraz „Regard” – Jean-Paul Kamiński

16:35 Wokalistki GCK /Solistki operowej Julii Pruszk – Kowalewskiej

17:00 Licytacje na allegro Podsumowanie Licytacji Kolacji z Burmistrzem

17:05 Koncert Rooms

Konferencja: Maria Narloch i Beata Szyszko
Stółki MHI Główna Komisja Kultury w Czersku

ORGANIZACJA WYDARZEŃ KULTURALNYCH



2026
34
wielka orkiestra
świątecznej
pomocy
**FINAL
SZTAB**

DAWCY SZPIKU

DKMS
POKONAJMY NOWOTWORY KRWI



25.01 | 12:00-18:00
Dom Kultury im. Jerzego Warczaka w Czersku

100 Lat
Czersk-Serce Borów



2026
34
wielka orkiestra
świątecznej
pomocy
FINAL

34. FINAL WOŚP ZAGRA 25 STYCZNIA

W DOMU KULTURY W RYTŁU

od 16:00 przejażdżki wozem strażackim OSP KRSG Ryteł
od 17:00 koncerty i występy artystyczne na scenie, licytacje
(w tym słynny tort KGW "Rytlanki", vouchery cukiernicze
i wiele wiele innych)

**GADŻETY NA LICYTACJE MOŻNA SKŁADAĆ
DO NIEDZIELI WŁĄCZNIE!**

ORGANIZACJA WYDARZEŃ KULTURALNYCH



ORGANIZACJA WYDARZEŃ KULTURALNYCH

100 Lat
1926-2026
Czersk-Serce Borów



ORGANIZACJA WYDARZEŃ KULTURALNYCH

100 Lat
1926-2026
Czersk-Serce Borów



ORGANIZACJA WYDARZEŃ KULTURALNYCH



GCK w Czersku

FERIE ZIMOWE W DOMU KULTURY W CZERSKU

PROGRAM:

- 26-30 STYCZNIA
DZIECI 7 LAT

WPI SOWE 150 ZŁ

ZAPISY:
787-982-778

CODZIENNIE OD 09:00 - 13:00!
ZBIÓRKA NA WYCIECZKĘ O GODZ. 08:00

PROGRAM:
PONIEDZIAŁEK - AKADEMIA KSIĄŻKI I SZTUKI
WTOREK - LABORATORIUM SMAKU
ŚRODA - FERYJNA PRZYGODA
CZWARTEK - KARNAWAŁOWE FIGLE Z ZESPOŁEM MAŻORETEK
PIĄTEK - SEANS FILMOWY DLA DZIECI



GCK w Czersku

ZAPRASZAMY DZIECI W WIEKU 7+ NA

FERIE ZIMOWE

do Domy Kultury w Łęgu

WPI SOWE 150 ZŁ

26-29 STYCZNIA

PLAN FERII:

- **Poniedziałek** - Akademia Małych Artystów godz. 10:00-12:00
- **Wtorek** - Bajkowy Bal Karnawałowy godz. 12:00-14:00
- **Środa** - Wyprawa Pełna Przygód - wycieczka do Chojnic zbiórka o godz. 07:45
- **Czwartek** - Planszówkowy Zawrót Głowy godz. 10:00-12:00

**ZAPISY I INFORMACJE
POD NR TELEFONU 727-797-190**



GCK w Czersku

FERIE ZIMOWE W DOMU KULTURY W RYTŁU

26.01. PONIEDZIAŁEK 9:00-12:00
Dzień kulinarny-
przygotujemy pyszne
pierogi i desery

27.01. WTOREK 9:00-12:00
Dzień tańca i śpiewu-
bal przebierańców
z konkursem karaoke

28.01. ŚRODA 8:00-13:00
Dzień wyjazdowy-
kino i kręgle
w Chojnicach

29.01. CZWARTEK 9:00-12:00
Dzień sztuki-
tworzymy farbami,
pastelami, kredkami...

30.01. PIĄTEK 9:00-12:00
Dzień turniejowy- gry planszowe
i FIFA w duetach na wielkim
ekranie (obowiązują dodatkowe
zapisy dwuosobowych drużyn!)

WPI SOWE 150 ZŁ

ZAPISY TEL. 502 181 372

ORGANIZACJA WYDARZEŃ KULTURALNYCH

100 Lat
1926-2026
Czersk-Serce Borów



ORGANIZACJA WYDARZEŃ KULTURALNYCH

100 Lat
1926-2026
Czersk-Serce Borów



ORGANIZACJA WYDARZEŃ KULTURALNYCH



ORGANIZACJA WYDARZEŃ KULTURALNYCH



ORGANIZACJA WYDARZEŃ KULTURALNYCH

100 Lat
1926-2026
Czersk-Serce Borów



ORGANIZACJA WYDARZEŃ KULTURALNYCH

DOM KULTURY W ŁĘGU ZAPRASZA NA
DYSKOTEKĘ PRL



BILET 150 ZŁ/ OBYWATEL	SOBOTA 31.01 GODZ. 19:00-02:00	KONTAKT 727-797-190
-------------------------------------	---	-------------------------------

W CENIE BILETU STOLÓWKA SERWUJĄCA DANIA Z CZASÓW PRL
500% NORMY DOBREJ ZABAWY ZAPEWNI DWÓCH DJ'ÓW

GCK
w Czersku



ORGANIZACJA WYDARZEŃ KULTURALNYCH



ORGANIZACJA WYDARZEŃ KULTURALNYCH

Spektakl dla dzieci
Wiatr zapomnienia
Wielka Księga Bajek



08 LUTEGO | GODZ. 16:00
Dom Kultury im. Jerzego Warczaka w Czersku

Bezpłatne wejściówki do pobrania w GCK w Czersku

 GCK
w Czersku

 GCK
w Czersku



PORANEK FILMOWY

Gminne Centrum Kultury w Czersku
zaprasza dzieci na poranek filmowy.

01 MARCA | GODZ. 10:00

Dom Kultury
im. Jerzego Warczaka w Czersku

Opiekunów zapraszamy do kawiarenki na
kawkę lub herbatkę i ciasteczko.

ORGANIZACJA WYDARZEŃ KULTURALNYCH

100 Lat
1926-2026
Czersk-Serce Borów



GCK
w Czersku

FUTURYZM
GEOMETRIA PRZESTRZENI

Wystawa
otwarta:

WTORKI
9:00 -12:30

CZWARTKI
13:00-17:00

niedziela 22.02
godz. 14:00-16:00

projekcja filmu i stanowisko VR Gogle
z oprowadzeniem autora Marka „Panco” Kłosowskiego

Sala
na Dworcu
w Czersku
Peron IV

ORGANIZACJA WYDARZEŃ KULTURALNYCH

100 Lat
1926-2026
Czersk-Serce Borów



ORGANIZACJA WYDARZEŃ KULTURALNYCH

100 Lat
1926-2026
Czersk-Serce Borów

GCK w Czersku

**SŁODKO
I ROMANTYCZNIE**

**KONCERT
WALENTYNKOWY
PRZY KAWIE**

14 LUTEGO GODZ. 17:00
Dom Kultury
im. Jerzego Warczaka w Czersku

Bezpłatne wejściówki do pobrania w GCK w Czersku.

100 Lat
Czersk-Serce Borów

100 m na 100-lecie Czerska

**WSTĘP
WOLNY**

**IV WYSTAWA
MAKIET KOLEJOWYCH**

Wystawy modelarskie z udziałem pasjonatów kolei z całej Polski.

21.02 – SOBOTA: 10:00-18:00 | 22.02 – NIEDZIELA 10:00-15:00

HALA SPORTOWA IM. ROMANA BRUSKIEGO W CZERSKU

MAKIETY • POCIĄGI
DIORAMY • ATRAKCJE
DLA DZIECI

PATRONAT MEDIALNY

SPONSORZY

ORGANIZATOR:
Miroslaw Przytarski,
MK Bydgoszcz, Miłośnicy
modelarstwa kolejowego



ORGANIZACJA WYDARZEŃ KULTURALNYCH

100 Lat
1926-2026
Czersk-Serce Borów

GCK
w Czersku



DZIEŃ KOBIET

Koncert akordeonowy w wykonaniu Roberta Furs
Występ solowy Patryka Szynwelskiego

08.03 | GODZ. 17:00
DOM KULTURY W RYTLU

Zapraszamy na wspaniałe doznania artystyczne i słodki poczęstunek.

Bezpłatne wejściówki dostępne w Domu Kultury w Rytlu
Kontakt: 516 081 175

Dzień Kobiet na wesoło!



KABARET Z KONOPI

11.03 Dom Kultury
im. Jerzego
Warczaka
w Czersku
GODZ. 18:00

GCK
w Czersku

Bilety w cenie 50zł w GCK w Czersku
grupowe pow. 10 osób pod nr tel. 516 081 175

ORGANIZACJA WYDARZEŃ KULTURALNYCH

100 1926-2026 Lat
Czersk-Serce Borów



Andrzej
Koncert
z okazji
Dnia
Kobiet
Piaseczny
14.03
CZERSK
GODZ. 18:00
Hala Sportowa
im. Romana Bruskiego
100 1926-2026 Lat
Czersk-Serce Borów
BILETY W CENIE 80 ZŁ W GCK W CZERSKU



ORGANIZACJA WYDARZEŃ KULTURALNYCH

100 1926-2026 Lat
Czersk-Serce Borów



ORGANIZACJA WYDARZEŃ KULTURALNYCH

100 Lat
1926-2026
Czersk-Serce Borów



**TURNIEJE
SZACHOWE**

**08.03
GODZ.
10:00**

ZŁOTA WIEŻA
w kat. seniorów, kobiet, mężczyzn

IM. ANDRZEJA NARLOCHA
o Puchar Burmistrza Czerska
w kat. dzieci i młodzieży

DOM KULTURY IM. JERZEGO WARCZAKA W CZERSKU

 **GCK**
w Czersku

Dla mieszkańców miasta i gminy Czersk.
Zapisy od godz. 09:15



ORGANIZACJA WYDARZEŃ KULTURALNYCH

100 Lat
1926-2026
Czersk-Serce Borów



Przeгляд gitarzystów

Złota Gitara

22.03
GODZ. 15:00

Dom Kultury
im. Jerzego Warczaka
w Czersku

goście specjalni:
Janusz "Macek" Mackiewicz
Marek Walasek

regulamin i karta zgłoszenia na
gck.czersk.pl i Facebooku

Bezpłatne wejściówki dla widowni
do pobrania w GCK lub pod nr tel.: 516 081 175



ORGANIZACJA WYDARZEŃ KULTURALNYCH

100 Lat
1926-2026
Czersk-Serce Borów



ORGANIZACJA WYDARZEŃ KULTURALNYCH

100 Lat
1926-2026
Czersk-Serce Borów

Koncert na powitanie wiosny

PINKYLOOPS



28.03
GODZ. 16:00

Dom Kultury
w Łęgu

sołectwo
ŁĄG

GCK
w Czersku

Monika Janeczek-Toporowska, Tomasz Graban i Jakub Wroński
oraz Beata Graban, Andrzej Dzwonnik i Magdalena Lewandowska
w filmie

CZEŃ 1939

scenariusz i reżyseria
Tomasz Graban



Zapraszamy na projekcję
filmu
29 marca 2026, godz. 17:00
Gminne Centrum Kultury w
Czersku
ul. Szkolna 11
WSTĘP WOLNY

GCK
w Czersku

Bezpłatne wejściówki do pobrania w GCK w Czersku

ORGANIZACJA WYDARZEŃ KULTURALNYCH

100 Lat
1926-2026
Czersk-Serce Borów

**CZERSKIE SPOTKANIA
WIELKANOCNE**

„WIELKANOCNE POTRAWY Z JAJ
I ŚWIĄTECZNE PISANKI”

MARZEC 2026 | **30** | PONIEDZIAŁEK
16:00

DOM KULTURY IM. JERZEGO WARCZAKA W CZERSKU

W PROGRAMIE:
WYKŁAD TEMATYCZNY | PROGRAM ARTYSTYCZNY
ROZSTRZYgniĘCIE KONKURSÓW | DEGUSTACJA POTRAW

  ZRZESZENIE KASZUBSKO-POMORSKIE
KASZĘBSKÓ-PÓMORSKIE ZRZESZENIE  GCK
w Czersku



XIX EDYCJA
**CZERSKICH SPOTKAŃ
WIELKANOCNYCH**

Zapraszamy sołectwa, osiedla
oraz organizacje pozarządowe z terenu gminy Czersk!

Zgłoszenia do 19 marca 2026 r.



 Gmina Czersk  GCK w Czersku

ORGANIZACJA WYDARZEŃ KULTURALNYCH

100 Lat
1926-2026
Czersk-Serce Borów



ORGANIZACJA WYDARZEŃ KULTURALNYCH

100 Lat
1926-2026
Czersk-Serce Borów

Gminne Centrum Kultury w Czersku
zaprasza na

III GMINNY KONKURS TALENTÓW

FINAŁ 18.04 | GODZ. 12:00
Dom Kultury
im. Jerzego Warczaka w Czersku

Karty zgłoszeniowe prosimy wysłać na
kultura@gck.czernsk.pl lub składać w DK Czersk do 04.04.
Regulamin na stronie gck.czernsk.pl

 GCK
w Czersku



ORGANIZACJA WYDARZEŃ KULTURALNYCH

100 Lat
1926-2026
Czersk-Serce Borów



ORGANIZACJA WYDARZEŃ KULTURALNYCH

100 Lat
1926-2026
Czersk-Serce Borów



ORGANIZACJA WYDARZEŃ KULTURALNYCH

100 Lat
1926-2026
Czersk-Serce Borów



ORGANIZACJA WYDARZEŃ KULTURALNYCH

100 Lat
1926-2026
Czersk-Serce Borów



Maraton Gocki 2026

STOWARZYSZENIE LOKALNA GRUPA DZIAŁANIA SANDRY BRDY
ORAZ
BURMISTRZ CZERSKA
ZAPRASZAJĄ



**XI EDYCJA
MARATON/POŁMARATON/10 KM**

WOJTAL | 28 MARCA 2026

ZAPISY NA STRONIE DOSTARTU.PL




Czersk-Serce Borów

V MASTERS POMORZE CZERSK

5x32 rozdania As Trefl ♣



19 kwietnia 2026 · godz. 12:00

w Gminnym Centrum Kultury
w Czersku ul. Szkolna 11

- klasyfikacja indywidualna
- klasyfikacja drużynowa



ORGANIZACJA WYDARZEŃ KULTURALNYCH

100 Lat
1926-2026
Czersk-Serce Borów

Zespół Mask zaprasza na premierę spektaklu

PRZYSTAŃ

11.04 /// GODZ. 17:00
Dom Kultury im. Jerzego Warczaka w Czersku



Obsada: Agata Zygmont, Hubert Chabowski, Amelia Fiał, Michał Gortatowski, Julia Sawicka, Hubert Ryduchowski, Agata Galikowska, Anna Lishchuk, Julia Fiał, Natalia Kędzierska, Sara Czapiewska, Julia Galikowska, Nina Rykojć, Zuzanna Szymańska, Aleksandra Gosz, Lena Czarnowska, Julia Borowska.

Scenariusz: Małgorzata Makowska | Reżyseria: Małgorzata Nowak

Bezpłatne wejściówki dostępne w DK w Czersku

GCK w Czersku

CUS w Czersku
Ośrodek Profilaktyki Rodzonnej w Czersku



ORGANIZACJA WYDARZEŃ KULTURALNYCH

100 Lat
1926-2026
Czersk-Serce Borów



ORGANIZACJA WYDARZEŃ KULTURALNYCH

100 Lat
1926-2026
Czersk-Serce Borów



ORGANIZACJA WYDARZEŃ KULTURALNYCH


100 Lat
1926-2026
Czersk-Serce Borów



ORGANIZACJA WYDARZEŃ KULTURALNYCH

GINNE CENTRUM KULTURY W CZERSKU
GRUPA TEATRALNA "TAK PAN MÓWI"
ZAPRASZAJĄ NA KOMEDIĘ GROTESKĘ:

GORSET I GRAMOFON



ORSDA: ANETA GOJNOWSKA, MARZENA WALKOWSKA, RENATA LANDOWSKA, TERESA MIUNIRA,
MAGDALENA WALENCZAK, BEATA DI SZOWA, EMILIA KLINDER, BEAZEJ NEGBER, MATEUSZ KOCIĄKOWSKI


DOM KULTURY W ŁĘGU
18 I 19 KWIECZNIA GODZ. 17:00

WEJŚCIÓWKI W CENIE 10 ZŁ / OSOBA DOSTĘPNE W DK ŁĄG OD 07 KWIECZNIA

GCK
w Czersku

GINNE CENTRUM KULTURY W CZERSKU
GRUPA TEATRALNA "TAK PAN MÓWI"
ZAPRASZAJĄ NA KOMEDIĘ GROTESKĘ:

GORSET I GRAMOFON



ORSDA: ANETA GOJNOWSKA, MARZENA WALKOWSKA, RENATA LANDOWSKA, TERESA MIUNIRA,
MAGDALENA WALENCZAK, BEATA DI SZOWA, WOJCIECH HYDZKOWSKI, MATEUSZ KOCIĄKOWSKI

DOM KULTURY IM. JERZEGO WARCZAKA W CZERSKU
24 MAJA GODZ. 17:00

WEJŚCIÓWKI W CENIE 10 ZŁ / OSOBA DOSTĘPNE W DK CZERSK

GCK
w Czersku

ORGANIZACJA WYDARZEŃ KULTURALNYCH

100 Lat
1926-2026
Czersk-Serce Borów



ORGANIZACJA WYDARZEŃ KULTURALNYCH

100 Lat
1926-2026
Czersk-Serce Borów



ORGANIZACJA WYDARZEŃ KULTURALNYCH

GCK w Czersku



KAPIEL W DŹWIĘKACH

Dźwięko-Kreacje Luiza Kaliszewska

Koncert relaksacyjny to wyjątkowe doświadczenie dźwiękowe, które pomaga wyciszyć umysł, rozluźnić ciało i odzyskać wewnętrzną równowagę. Już od pierwszego kontaktu z dźwiękiem można poczuć głębokie odprężenie, spowolnienie myśli i rozluźnienie napięć w ciele.



POZYTYWNE EFEKTY:

- redukcja stresu i napięcia
- głębokie odprężenie ciała i umysłu
- poprawa jakości snu
- wyciszenie natłoku myśli
- wsparcie układu nerwowego
- poprawa samopoczucia i równowagi emocjonalnej
- wspomaganie procesów regeneracji organizmu
- zwiększenie poziomu energii i vitalności

Dom Kultury w Łęgu
24 kwietnia godz. 18:00

Prosimy o zabranie ze sobą maty, kocia oraz poduszki, aby zapewnić sobie maksymalny komfort podczas sesji. Koncert odbywa się w spokojnej, przytulnej atmosferze – przy delikatnie przyściemionym świetle i blasku świec. Uczestnicy leżą wygodnie na matkach, przykryci kocem, z poduszką pod głowę, pozwalając sobie na pełne odprężenie i zanurzenie w dźwiękach. Czas trwania – 1h.


Koszt 30 zł/ osoba
Zainteresowanych proszę o kontakt
☎ 797-369-116

GCK w Czersku

POWIATOWY KONKURS PIOSENKI TURYSTYCZNEJ I EKOLOGICZNEJ

RYTEL 2026

24. 04. 2026 R., GODZ. 10:00
DOM KULTURY W RYTLE

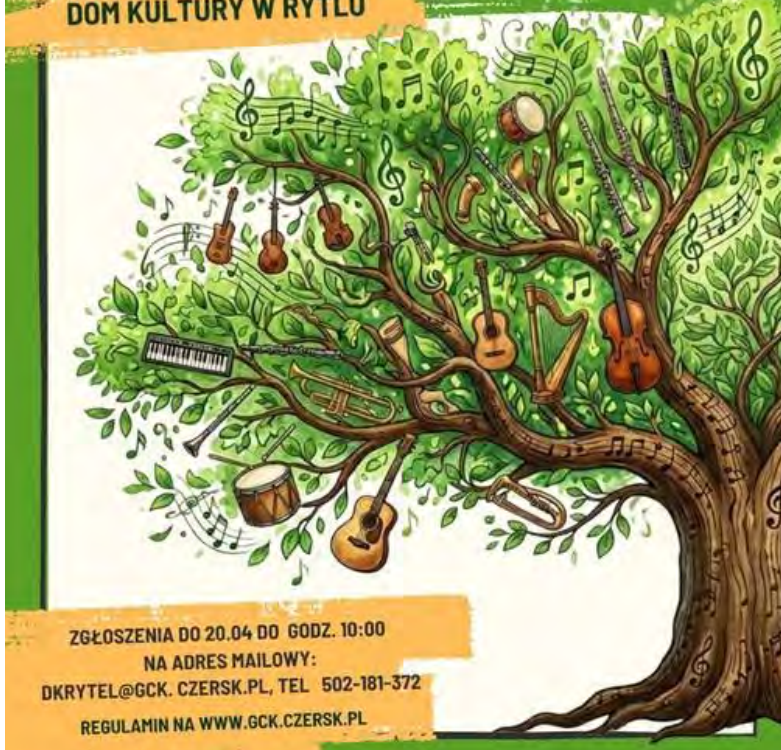

**ZGŁOSZENIA DO 20.04 DO GODZ. 10:00
NA ADRES MAILOWY:
DKRYTEL@GCK.CZERSK.PL, TEL. 502-181-372
REGULAMIN NA WWW.GCK.CZERSK.PL**

ORGANIZACJA WYDARZEŃ KULTURALNYCH



ORGANIZACJA WYDARZEŃ KULTURALNYCH

100 Lat
1926-2026
Czersk-Serce Borów

GCK w Czersku

100 lat Czerska Serce Borów 1926-2026

WSTĘP WOLNY

Premiera książki dla dzieci

OSTATNIE WAKACJE W CZERSKU

26 KWIEŃNIA (NIEDZIELA) GODZ. 15:00

GMINNE CENTRUM KULTURY IM. JERZEGO WARCZAKA W CZERSKU

W PROGRAMIE:

- ROZMOWA Z AUTORKĄ
- WARSZTATY ARTYSTYCZNE DLA DZIECI
- WYSTAWA ZDJĘĆ:
„DZIECIŃSTWO W CZERSKU DAWNIEJ I DZIŚ”
- MOŻLIWOŚĆ ZAKUPU KSIĄŻKI

*bezpłatne wejściówki dostępne w GCK w Czersku



ZAPRASZAMY NA

PRZEDSTAWIENIE

NA PODSTAWIE KSIĄŻKI
Ewy Zaboklickiej

“Ostatnie wakacje w Czersku.
Rozwiąż zagadkę sprzed lat”



29 MAJA
GODZINA 17.15

GMINNE CENTRUM KULTURY
im. Jerzego Warczaka
W CZERSKU

Wspomnienia łączą pokolenia.
Zagadka czeka – historia trwa.



ORGANIZACJA WYDARZEŃ KULTURALNYCH

100 Lat
1926-2026
Czersk-Serce Borów



ORGANIZACJA WYDARZEŃ KULTURALNYCH



Czerska MAJÓWKA

01-03 maja

01 MAJA
05:00 Zawody Spinningowe,
Jezioro Ostrowite koło 78 PZW w Czersku

02 MAJA
12:30 Półfinał i finał turnieju drużyn
rekreacyjnych o Puchar Przewodniczącego
Rady Miejskiej w Czersku
15:00 Mecz Kuleży vs Oldboy Borowiaka
17:00 Mistrzostwa Świata
w Rzucie Łączkiem oraz Rzut Złotym
Łączkiem dla zaproszonych gości
z okazji 100-lecia Czerska
18:00 Muszla Koncertowa
w Parku Borowiackim w Czersku:
Program artystyczny GCK w Czersku
Koncert Zespołu Kuba i Kuba
(Finaliści Must be the Music)
Zabawa z DJ „QUEST”

3 MAJA
Święto Narodowe 3 Maja
8:45 Msza św. w Kościele
Rzymskokatolickim pw. św. Marii
Magdaleny w Czersku
Parada Majowa

KUBA I KUBA

Sponsor Tytułarny 100-Lecia Czerska

SGB Bank Spółdzielczy w Skórczu
GACATA
100 Lat Czersk-Serce Borów



Majówka DLA DZIECI

2 MAJA

STADION MIEJSKI W CZERSKU

w programie:
OD GODZ. 12.00

- Rzut Łączkiem dla dzieci
- Bezpłatny zamek dmuchany
- Gry terenowe
- Warsztaty artystyczne
- Animacje dla dzieci

100 Lat
Czersk-Serce Borów

SPONSOR TYTUŁARNY 100-LECIA CZERSKA

SGB Bank Spółdzielczy w Skórczu
GACATA
Gmina Czersk
GCK w Czersku

ORGANIZACJA WYDARZEŃ KULTURALNYCH

100 Lat
1926-2026
Czersk-Serce Borów




ORGANIZACJA WYDARZEŃ KULTURALNYCH

100 Lat
1926-2026
Czersk-Serce Borów



ORGANIZACJA WYDARZEŃ KULTURALNYCH

100 Lat
1926-2026
Czersk-Serce Borów

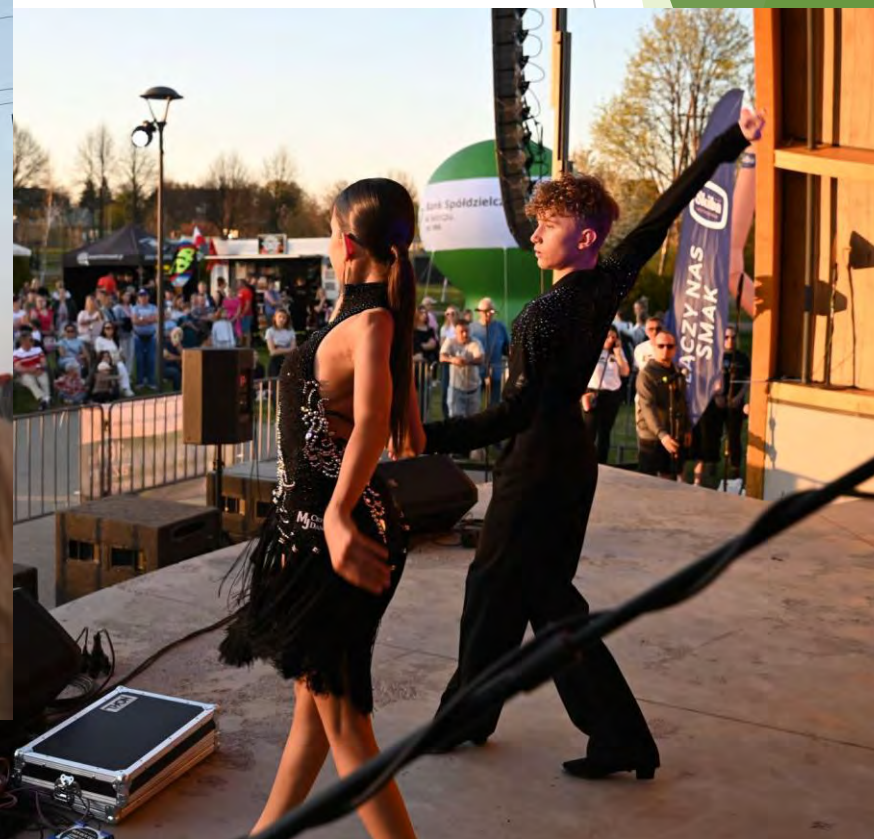


ORGANIZACJA WYDARZEŃ KULTURALNYCH

100 Lat
1926-2026
Czersk-Serce Borów



ORGANIZACJA WYDARZEŃ KULTURALNYCH

100 Lat
1926-2026
Czersk-Serce Borów

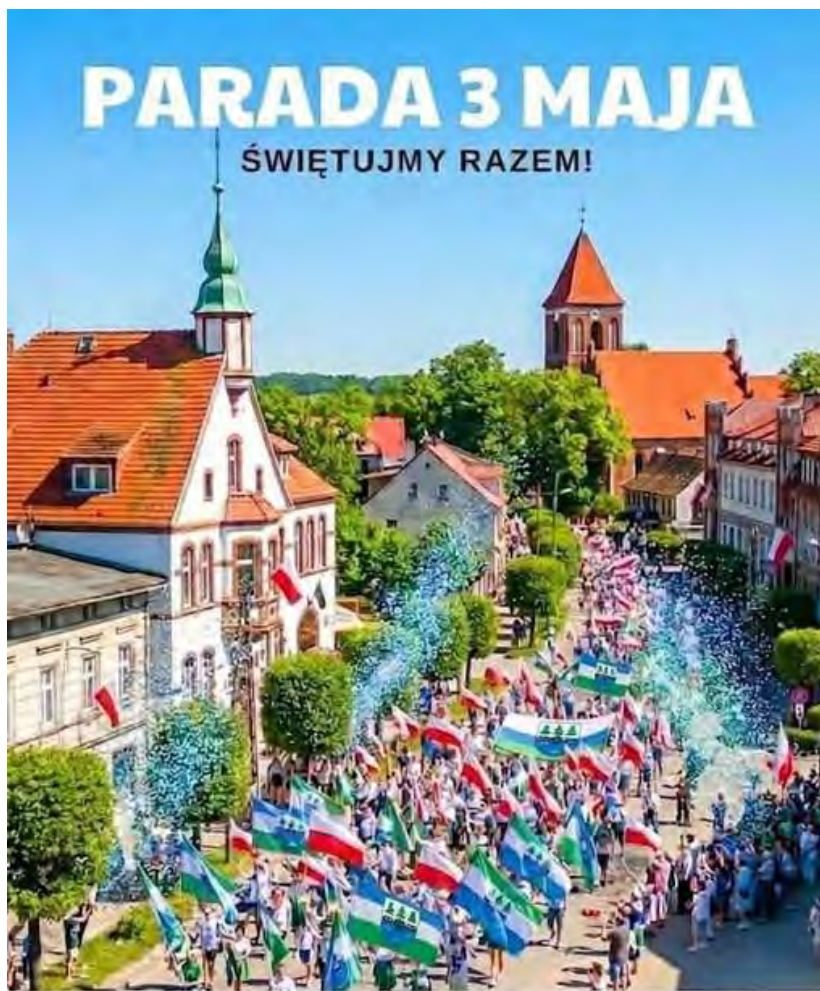

PARADA 3 MAJA

ŚWIĘTUJMY RAZEM!

8:45 – MSZA ŚW. W INTENCJI MIASTA
10:00 – ROZPOCZĘCIE PARADY
Uroczyste złożenie kwiatów pod pomnikiem,
poczęstunek, program artystyczny
i NIESPODZIANKA na placu Ostrowskiego.



ORGANIZACJA WYDARZEŃ KULTURALNYCH

100 Lat
1926-2026
Czersk-Serce Borów



ORGANIZACJA WYDARZEŃ KULTURALNYCH

100 Lat
1926-2026
Czersk-Serce Borów

**SPOTKANIE
Z HISTORIĄ ŁĘGA**

Prelekcja dr Katarzyny Mróz
"Kilka słów o teatrze amatorskim w Łęgu"
Wspomnienia o Urszuli Spręga.

16 kwietnia 2026 r. godz. 17:00
Dom Kultury w Łęgu
ul. Chojnicka 30

Poczęstunek, losowanie upominków
wśród uczestników spotkania.

  **GCK
w Czersku**

Centrum Usług Społecznych w Czersku
Ośrodek Profilaktyki Rodzinnej
serdecznie zaprasza na wykład:

**Ryzykowne używanie
elektronicznych
środków przekazu**

**W jaki sposób pomóc
dziecku i... sobie**

**ŚRODA, 6 MAJA
GODZ. 17:00**

Dom Kultury
im. Jerzego Warczaka
w Czersku

Dla uczestników
drobne niespodzianki
i słodki poczęstunek.

Prelegent: dr Marcin Szulc



Rodzicu, Twoja obecność ma ogromny wpływ na rozwój dziecka

ORGANIZACJA WYDARZEŃ KULTURALNYCH

100 Lat
1926-2026
Czersk-Serce Borów

24. **Wojewódzki Przegląd Piosenki Dziecięcej i Młodzieżowej**

ŚPIEWAJ RAZEM Z NAMI

08 MAJA
godz. 18:00

Hala Sportowa im. Romana Bruskiego w Czersku

WYSTĄPIĄ:
Paradise
Mażoretki
Akademia Tańca "Piętro wyżej"
Mask
ZPIT "Ziemia Czerska"
Studio Tańca "Finally"

100 Lat Czersk-Serce Borów

Paradise
Mażoretki
Akademia Tańca "Piętro wyżej"
Mask
ZPIT "Ziemia Czerska"
Studio Tańca "Finally"

Miastowski Struk Marusza Międzyolcka Pomorskiego
Gmina Czersk
GCK w Czersku

GCK w Czersku

KONCERT
podsumowujący sezon zajęć 2025/2026

w wykonaniu wokalistów i pianistów uczęszczających na warsztaty muzyczne Anny Ferens i Wojciecha Wons w Domu Kultury w Łęgu

Dom Kultury w Łęgu
22 maja
godz. 17:00

Wstęp wolny!

ORGANIZACJA WYDARZEŃ KULTURALNYCH

**Koncert Rytel.pl
na Dzień
Matki**

**24.05
godz.
16:00**

**Dom
Kultury w
Rytlu**

Bezpłatne wejściówki
dostępne w DK Rytel

 **GCK
w Czersku**



ORGANIZACJA WYDARZEŃ KULTURALNYCH

100 Lat
1926-2026
Czersk-Serce Borów

Pełnyświat / Zych / Robert Bondara

30.05.2026

wyjazd z Czerska z parkingu
przy Domu Chleba
o godz. 14:15

koszt: dzieci 100 zł
dorośli 130 zł

Rezerwacja
pod nr tel. 787 982 778

Alicja
w Krainie Czarów

Opera Nova
w Rydzewcu
GCK
w Czersku

Płakaf zdjęcia Foto MAK, projekt Wydawnictwo PEJAZ, MN.

ORGANIZACJA WYDARZEŃ KULTURALNYCH

100 Lat
1926-2026
Czersk-Serce Borów

GCK
w Czersku

100 Lat
Czersk-Serce Borów



**NIC DWA
RAZY
SIĘ NIE
ZDARZA...**



**Wystawa
Włodzimierza i Błażeja
Ostoja Lniskich**

**GMINNE CENTRUM
KULTURY W CZERSKU**

05/06-05/07

Wernisaż: 5 czerwca godz. 17:00
Finisaż: 5 lipca godz. 16:00



ORGANIZACJA WYDARZEŃ KULTURALNYCH

100 Lat
1926-2026
Czersk-Serce Borów



ORGANIZACJA WYDARZEŃ KULTURALNYCH

100 Lat
1926-2026
Czersk-Serce Borów



ORGANIZACJA WYDARZEŃ KULTURALNYCH

100 Lat
1926-2026
Czersk-Serce Borów



ORGANIZACJA WYDARZEŃ KULTURALNYCH

100 Lat
1926-2026
Czersk-Serce Borów



Dzień dziecka

31 maja | godz. 15:00-18:00
Dom kultury w Rytlu

zamki dmuchane, gry i zabawy z konkursami,
wata cukrowa i popcorn.

18:00 koncert młodych artystów
w sali widowiskowej.



ORGANIZACJA WYDARZEŃ KULTURALNYCH

100 Lat
1926-2026
Czersk-Serce Borów



DZIEŃ DZIECKA
„ZAGINIONY SKARB”
PIKNIK RODZINNY „POSTAW NA RODZINĘ”



Muszla koncertowa
w Parku Borowiackim
w Czersku

W PROGRAMIE:
Przedstawienie muzyczne „ZAGINIONY SKARB”
Konkursy i animacje dla dzieci i rodzin
Mega bańki, żywe maskotki, tatuaże, malowanki
Pokaz profilaktyczny z KP Czersk
Strefa Malucha Kreatywne warsztaty malarskie
Pokaz pierwszej pomocy z MDP
Gry planszowe XXL
Gra terenowa „Poznajmy się jeszcze bliżej”
Występy artystyczne i koncert GCK
Strefa chillout – leżaki, pufy, zabierzcie koce
i kosze piknikowe ze smakołykami
Bezpłatne zamki dmuchane, gofry GCK
i wata cukrowa KSM
Upominki od firmy „LASKOWSKI” Mateusz Laskowski

**01.06.
GODZ.
15:00**

LASKOWSKI
LOGISTICS

Wydarzenie współorganizowane przez Ośrodek Profilaktyki Rodzinnej w Czersku w ramach realizacji Gminnego Programu Profilaktyki i Rozwiązywania Problemów Alkoholowych na lata 2026-2029.

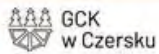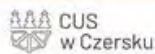

ORGANIZACJA WYDARZEŃ KULTURALNYCH

100 Lat
1926-2026
Czersk-Serce Borów



ORGANIZACJA WYDARZEŃ KULTURALNYCH

100 Lat
1926-2026
Czersk-Serce Borów



NADCHODZĄCE WYDARZENIA



Pływanie na byle czym

Kąpielisko w Rytlu
20.06.2026 r. godz. 17:30

 OCK
w Czersku

Zgłoszenia do 15.06.2026 r.
pod nr tel. 502181372

NADCHODZĄCE WYDARZENIA

**TO SIĘ DZIEJE TYLKO RAZ!
JEDEN JUBILEUSZ.
DWA BIEGI.**



100 RUN CZERSK 1926-2026

Biegi jubileuszowe

To nie jest bieg, który pojawia się co roku. RUN CZERSK 1926-2026 to wydarzenie wyjątkowe, zaplanowane specjalnie na setną rocznicę nadania Czerskowi praw miejskich. Dwa dystanse, dwie trasy, dwa jubileuszowe medale, które razem tworzą całość – pamiątkę na lata.

21 KM: KRĘGI MOCY
5 września

10 KM: SZMARAGD BORÓW
20 czerwca

ZAPISZ SIĘ

Zeskanuj kod i wejdź na stronę by uzyskać więcej informacji odnośnie biegów.



20 czerwca: 6 kategorii biegowych dla dzieci. Udział dzieci jest darmowy. Zapraszamy.

NAGRODA SPECJALNA – NAJLEPSZY MIESZKANIEC I MIESZKANKA GMINY CZERSK ORAZ NAGRODY FINANSOWE ZA UDZIAŁ W OBU BIEGACH

GCK w Czersku
ZAPRASZA NA

GŁOSEM i KLAWISZEM

KONCERT PODSUMOWUJĄCY ROK PRACY UCZESTNIKÓW ZAJĘĆ WOKALNYCH I PIANISTYCZNYCH

23 CZERWCA 2026

GODZ. 17:00

GINNE CENTRUM KULTURY W CZERSKU

W programie utwory wokalne i muzyka fortepianowa oraz prezentacja młodych talentów.

Pasja. Praca. Muzyka.

PRZYGOTOWANIE:

ZAJĘCIA WOKALNE
Julia Pruszek-Kowalewska

ZAJĘCIA PIANISTYCZNE
Izabella Pruszek

WSTĘP WOLNY!

NADCHODZĄCE WYDARZENIA

100 Lat
1926-2026
Czersk-Serce Borów



Zespół Don Vasyi

Senioriada

Pomorski Piknik Seniorów
„Senior z Energią - Integrujemy się”

25.06
godz. 11:00

Czersk Park Borowiacki
Muszla koncertowa

Zgłoszenia Klubów Seniora
pod nr tel. 502 181 372 i 516 081 175
lub e-mail : dkrytal@gck.czersk.pl

W PROGRAMIE:
Występ talent show
Część sportowo-rekreacyjna
Rozstrzygnięcie konkursu
na Wianek Świętojański
Poczęstunek
Występy artystyczne uczestników
Stoisko CUS w Czersku
Stoisko SPZOZ w Czersku
Stoisko OSP Łąg

14:00 - Koncert Don Vasyi

 Gmina Czersk 

NADCHODZĄCE WYDARZENIA

100 1926-2026 Lat
Czersk-Serce Borów

PATRONAT HONOROWY
WOJEWODA
POMORSKI
BEATA RUTKIEWICZ

MIECZYSLAW STRUK
MARSZAŁEK
WOJEWÓDZTWA POMORSKIEGO

PATRONAT HONOROWY
Starosta Chojnicki
Marek Szczepański

Urodziny Czerska

04 lipca
Plac im.
hm. Józefa Piekarka
18:00-24:00

Występ Laureatów pierwszych miejsc
Wojewódzkiego Przeglądu Piosenki Dziecięcej
i Młodzieżowej 2026' z udziałem Zespołu „Mask”

Występ wokalny „Seniorinki”

Koncert Chóru „Lutnia”

Utwór „Miasteczko zwane Czersk” w wykonaniu
Chóru „Lutnia”, Zespołu WENE,
Dawida Skajewskiego / Skaja, Artystek GCK
i Maksymiliana Grzelaka

Koncert Dawida Kwiatkowskiego
Koncert C-BooL

Dawid Kwiatkowski

C-BooL

PATRONAT HONOROWY
WOJEWODA
POMORSKI
BEATA RUTKIEWICZ

MIECZYSLAW STRUK
MARSZAŁEK
WOJEWÓDZTWA POMORSKIEGO

PATRONAT HONOROWY
Starosta Chojnicki
Marek Szczepański

Urodziny Czerska

**Scena na Placu
Ostrowskiego**

06 lipca | Seniorzy na scenie

07 lipca
Muzyczna Scena dla Ciebie / Scena Talentów

08 lipca
Koncert „Ocalić od zapomnienia”
Poezja śpiewana

09 lipca | Młodzież na scenie

10 lipca
Disco pod chmurką DJ Ewelina Rytelewska

11 lipca | sobota
Jubileuszowy Jarmark Wystawców Rękodzieła oraz
Produktów Kół Gospodyń Wiejskich Gminy Czersk

**Koncert muzyki klasycznej:
Julia Pruszek-Kowalewska - sopran,
Tomasz Wojak - fortepian.**

Julia Pruszek-Kowalewska

Tomasz Wojak

NADCHODZĄCE WYDARZENIA



PATRONAT HONOROWY
WOJEWODA
POMORSKI
BIATA RUTKIEWICZ

MIECZYSLAW STRUK
MARSZAŁEK
WOJEWÓDZTWA POMORSKIEGO

PATRONAT HONOROWY
Starosta Chojnicki
Marek Szczepański

Urodziny Czerska

01 lipca
Uroczysta Sesja Rady Miejskiej w Czersku
Koncert Muzyki Klasycznej

**03 lipca | Dom Kultury
im. J. Warczaka w Czersku**
Premiera: Czersk. Monografia historyczna miasta i gminy

03-05 lipca | Plac Kalinowskich
Wesołe miasteczko, zamki dmuchane,
karuzele, atrakcje dla dzieci

**04 lipca | godz. 11:00-17:00
Plac Ostrowskiego**
Czerskie Krwiodawstwo Klub HDK - zbiórka krwi
Występ artystyczny GCK - grupa baletowa,
grupy taneczne
Dyktando o Złote Pióro Burmistrza
Tort Jubileuszowy przygotowany
przez Cukierników z Czerska
Występ Laureatów 2 i 3 miejsc Wojewódzkiego
Przeglądu Piosenki Dziecięcej i Młodzieżowej 2026

100 Lat
1926-2026
Czersk - Serce Borów

NADCHODZĄCE WYDARZENIA

STAROSTA CHOJNICKI
MAREK SZCZEPAŃSKI
ZAPRASZA NA



01
SIERPNI
2026
WOJTAL

**ŚWIĘTO
POWIATU
CHOJNICKIEGO
2026**



**JUSTYNA
STECZKOWSKA**



MESAJAH

100 Lat
1926-2026
Czersk-Serce Borów

NADCHODZĄCE WYDARZENIA

XXVI Ogólnopolski Festiwal Konkursowy Pieśni Chóralnej w Czersku

"Leć o pieśni, leć sokołem..."

27.09 | GODZ. 14:00



NADCHODZĄCE WYDARZENIA

ŻONA DO ADOPCJI

Aleksandra ZIENKIEWICZ, Magdalena WRÓBEL, Katarzyna KOŁECZEK, Marek PITUCH, Maciej MIKOŁAJCZYK, Michał ROLNICKI, Tomasz PIĄTKOWSKI, Jakub WONS

*OBSADA WYMIENNA

kup bilecik

Bilety dostępne w Sekretariacie Domu Kultury w Czersku oraz na www.KupBilecik.pl

Czerwone Gitary
60-lecie
DIAMENTOWY KONCERT

07.11.2026
godz. 18:00
Czersk

Hala sportowa im. Romana Bruskiego
ul. Starego Urzędu 1

ORGANIZATOR: TAMADA 501 754 011 WWW.TAMADA.INFO.PL

BILETY: [kup bilecik](http://kupbilecik.pl) bil@tyna.pl eBilet.pl GCK UL. SZKOLNA 11

NADCHODZĄCE WYDARZENIA

LIPIEC

- ➔ **1** Uroczysta Sesja Rady Miejskiej w Czersku. Koncert Muzyki Klasycznej (Sala Sportowa przy Szkole Podstawowej nr 1 im. Janusza Korczaka w Czersku)
- ➔ **3** Premiera: Czersk. Monografia historyczna miasta i gminy (Gminne Centrum Kultury im. Jerzego Warczaka w Czersku)
- ➔ **4** godz. 18:00 - Koncert Dawida Kwiatkowskiego, Koncert C-BooL (Plac im. hm. Józefa Piekarka)
- ➔ **5** godz. 16:00 - Finisaż Wystawy Włodzimierza Ostoja Lniskiego i Błażeja Ostoja Lniskiego (Dom Kultury im. Jerzego Warczaka w Czersku)
- ➔ **6** Seniorzy na scenie Premiera: Czersk. Monografia historyczna miasta i gminy (Plac Ostrowskiego)
- ➔ **7** Muzyczna Scena dla Ciebie / Scena Talentów (Plac Ostrowskiego)
- ➔ **8** Koncert „Ocalić od zapomnienia” Poezja śpiewana (Plac Ostrowskiego)
- ➔ **9** Młodzież na scenie (Plac Ostrowskiego)
- ➔ **10** Disco pod chmurką DJ Ewelina Rytelewska (Plac Ostrowskiego)
- ➔ **11** godz. 17:00 - Koncert muzyki klasycznej: Julia Pruszk Kowalewska - sopran, Tomasz Wojak - fortepian. (Plac Ostrowskiego)
Jubileuszowy Jarmark Wystawców Rękodziela oraz Produktów Kót Gospodyń Wiejskich Gminy Czersk

SIERPIEŃ

- ➔ **1** Święto Powiatu Chojnickiego (Wojtal)
- ➔ **8** Święto Łęga -Łęskie Kapuśniaki (Zespół MEJK)
- ➔ **22** Rolniczo-Leśne Dożynki Gminne w Sołectwie Lipki (Zespół GIS)
- ➔ **29** Święto Rytla ,Zespół Korzuh, Zespół TOP-ONE

WRZESIEŃ

- ➔ **5** RUN CZERSK 1926-2026 | KRĘGI MOCY – półmaraton 21 km z Kręgów Kamiennych do Czerska
- ➔ **12** Święto Grzyba w Gutowcu
- ➔ **18** Dni Sztuki (Dom Kultury im. Jerzego Warczaka w Czersku)
- ➔ **19** Święto Bulwy w Klaskawie
- ➔ **26** Festyn Gocki (Kręgi Kamienne Odry)
- ➔ **27** Ogólnopolski Festiwal Pieśni Chóralnej w Czersku „Leć o Pieśni, Leć sokotem...”

NADCHODZĄCE WYDARZENIA

PAŹDZIERNIK

- ➔ **2** Nowa odsłona Placu Józefa Ostrowskiego. Wystawa prac studentów Architektury Wnętrz Politechniki Bydgoskiej im. Jana i Jędrzeja Śniadeckich (Sala na Dworcu Peron IV w Czersku)
- ➔ **17** Święto Latawca (Stadion Miejski w Czersku)
- ➔ **8-9** Wojewódzki Przegląd Piosenki Dziecięcej i Młodzieżowej (Dom Kultury im. Jerzego Warczaka w Czersku i Hala Sportowa im. Romana Bruskiego)

LISTOPAD

- ➔ **2** Zaduszki Bluesowe (Dom Kultury im. Jerzego Warczaka w Czersku)
- ➔ **6** godz. 11:00 - Gminny Dzień Seniora - Koncert Anny Fedorowicz (Hala Sportowa im. Romana Bruskiego w Czersku)
- ➔ **7** godz. 18:00 - Czerwone Gitary - Diamentowy Koncert 60 Lecia (Hala Sportowa im. Romana Bruskiego w Czersku)
- ➔ **11** Narodowy Dzień Niepodległości (Plac Ostrowskiego)
- ➔ **21** Zabawa Andrzejkowa w Rytle, Stowarzyszenie „Naszym Dzieciom” (DK Ryteł)

GRUDZIEŃ

- ➔ **3** Jubileuszowe Miasteczko Świąteczne. Gra terenowa (Sala na Dworcu Peron IV)
- ➔ **5** Mikołajki Ryteł Mikołajki Łąg
- ➔ **6** Mikołajki Czersk
- ➔ **31** Sylwester 100 - Lecia

DZIĘKUJĘ ZA UWAGĘ!



GCK
w Czersku



Czersk-Serce Borów

INFORMACJA NA TEMAT BAZY TURYSTYCZNO–REKREACYJNEJ I STANU PRZYGOTOWAŃ DO SEZONU TURYSTYCZNEGO

I. Przystanie kajakowe (Wojtał, Złe Mięso, Rytel, Zapora)

1. Konserwacja pomostów, w tym wymiana desek, konstrukcji oraz malowanie (do 30 czerwca; dot. Wojtał i Złe Mięso).
2. Konserwacja pomostu (wykonano; dot. Rytel).
3. Konserwacja tarasu widokowego wraz z infrastrukturą przy drodze powiatowej w kierunku Zapory.
4. Konserwacja podestu wraz z infrastrukturą przy rzece Brda.
5. Opróżnianie przenośnych toalet (TOI TOI) według potrzeb przez Zakład Usług Komunalnych – Wojtał, Złe Mięso, Rytel, Czersk – Leśniczówka, Zapora (maj-wrzesień).
6. Wywóz nieczystości stałych we własnym zakresie (2 razy w tygodniu w okresie maj-czerwiec i wrzesień; 3 razy w tygodniu w okresie lipiec – sierpień).
7. Koszenie trawy (wg harmonogramu).
8. Utrzymanie czystości i porządku (wg harmonogramu).

II. Centrum Rekreacji w Ostrowitem

1. Rekultywacja plaży, w tym wyrównanie terenu (wykonano).
2. Generalny remont dwóch pomostów przy kąpielisku (wykonano).
3. Rekultywacja boiska do siatkówki plażowej (do 30 czerwca).
4. Konserwacja i naprawa urządzeń zamontowanych na placu zabaw (do 30 czerwca).
5. Czyszczenie pokryć dachowych (do 30 czerwca).
6. Koszenie trawy (wg potrzeb).
7. Bieżąca naprawa pomostów przy stacji wodnej.
8. Zaktualizowano profil wody w kąpielisku Ostrowite (12.12.2025 r.).
9. Złożono wnioski o umieszczenie w wykazie kąpielisk (15.12.2025 r.).
10. Ustalono w porozumieniu z Państwowym Powiatowym Inspektorem Sanitarnym w Chojnicach harmonogram pobrania próbek wody z kąpieliska w sezonie kąpielowym 2026 (07.07.2026 r., 28.07.2026 r., 19.08.2026 r.).
11. Umowa dzierżawy na lokal użytkowy zawarta z Spółką ALAR Spółka z ograniczoną odpowiedzialnością obowiązuje do 31.12.2027 r.
12. Umowa z Chojnickim Wodnym Ochotniczym Pogotowiem Ratunkowym w zakresie bieżącej obsługi kąpieliska podpisana.

III. Obiekt turystyczny w Rytle

1. Konserwacja elementów małej architektury i trzech podestów (wykonano).
2. Rekultywacja boiska do siatkówki plażowej, w tym uzupełnienie piasku (do 30 czerwca).
3. Zatrudnienie na umowę zlecenie osoby, która będzie odpowiedzialna za utrzymanie porządku i czystości na terenie obiektu (lipiec-sierpień).
4. Koszenie trawy (wg potrzeb).

IV. Obiekt turystyczny w Fojutowie

1. Konserwacja podestu widokowego (do 10 lipca).
2. Malowanie ławek, koszy.
3. Utrzymanie obiektu WC.
4. Utrzymanie czystości i porządku (wg harmonogramu).
5. Koszenie trawy (wg potrzeb).

V. Kaszubska Marszruta, ścieżka rowerowa Mokre – granica gminy Karsin, ścieżka rowerowa Czernik – Dąbki

1. Bieżące koszenie ścieżki w pasie leśnym (wg harmonogramu).
2. Utrzymanie czystości i porządku (wg harmonogramu).

Dyrektor Administracji Zasobów Komunalnych – Maciej Janikowski

VI. Planowane i realizowane inwestycje w infrastrukturę sportowo-turystyczno-rekreacyjną w 2026 roku

1. Wykonanie dokumentacji projektowej dla zadania związanego z zagospodarowaniem szlaków kajakowych na terenie Gminy Czernik.

Zadanie jest ujęte w Wieloletniej Prognozie Finansowej Gminy Czernik. Umowę podpisano w 2025 roku.

Z uwagi na wycofanie się partnerów projektu ze współfinansowania zadania oraz narzucenie przez RDOŚ w Gdańsku opracowania raportów dla oddziaływania przedsięwzięć na środowisko, zrezygnowano z zakresów w lokalizacjach w Zaporze, Wiecku, Wojtalu, Ubogiej i Zapędowie. Natomiast kontynuowane są prace projektowe dla zagospodarowania terenów na potrzeby turystyki kajakowej w Rytlu w rejonie promenady. Zakończenie prac przewidziano na III kwartał 2026 roku.

2. Rozwój ogólnodostępnej infrastruktury rekreacji przy jeziorze Ostrowite (wkład własny).

Środki finansowe stanowią wkład własny do wniosku o dofinansowanie na budowę infrastruktury rekreacji nad jeziorem Ostrowite m.in. plac zabaw. Planowane dofinansowanie ma stanowić 75% kosztów kwalifikowalnych. Złożony jest wniosek o dofinansowanie.

3. Zagospodarowanie turystyczne kąpieliska w Ostrowitem (wkład własny).

Gmina Czernik złożyła wniosek o dofinansowanie dla zagospodarowania kąpieliska w Ostrowitem poprzez budowę m.in. elementów małej architektury oraz zagospodarowanie terenu. Środki stanowią wkład własny. Dofinansowanie ma wynieść 85% kosztów kwalifikowanych.

4. Ekologiczny plac zabaw przy Szkole Podstawowej w Gotelciu (CzBO).

W ramach zadania zakupiono nowe urządzenia zabawowe na szkolny plac zabaw. Zadanie zostało zrealizowane w ramach Czernikowskiego Budżetu Obywatelskiego.

5. Monitoring obiektów sportowych i rekreacyjnych przy Zespole Szkół w Łęgu (CzBO).

Zadanie będzie realizowane w ramach Czernikowskiego Budżetu Obywatelskiego. Planowana jest instalacja systemu szkolnego monitoringu obejmującego boisko wielofunkcyjne i plac zabaw.

6. Spokosfera przy Szkole Podstawowej nr 2 im. Jana Pawła II w Czerniku (CzBO).

Projekt polegał na utworzeniu tzw. zielonej klasy na świeżym powietrzu oraz strefy relaksu dla uczniów i nauczycieli. Zadanie zostało zrealizowane w ramach Czernikowskiego Budżetu Obywatelskiego.

7. Wiatra rowerowa przy Szkole Podstawowej nr 1 im. Janusza Korczaka w Czerniku (CzBO).

Zadanie będzie realizowane w ramach Czernikowskiego Budżetu Obywatelskiego. Ustawione zostaną dwie nowoczesne wiatry rowerowe, która zastąpią rozebraną kilka lat temu starą wiatę.

8. Aktualizacja dokumentacji modernizacji Hali Sportowej przy Szkole Podstawowej nr 2 w Czerniku.

Wykonana została aktualizacja dokumentacji projektowej dla modernizacji obiektu hali sportowej w Czerniku.

9. Nowe Życie Parku Kaszubskiego w Czerniku (CzBO).

W ramach zadania realizowana jest modernizacja parku m.in. poprzez doposażenie placu zabaw, a także montaż urządzenia tyrolki, modernizację boiska, przebudowę ciągów pieszych i nasadzenia zieleni. Zadanie jest realizowane w ramach Czernikowskiego Budżetu Obywatelskiego.

10. Zagospodarowanie terenu zieleni przy stawie w Mokrem (CzBO).

Zadanie jest realizowane w ramach Czernikowskiego Budżetu Obywatelskiego. W ramach zadania planuje się zakup elementów małej architektury, w tym: ławostoł, kosza na śmieci, stojaka dla rowerów, ławek, a także utwardzenie terenu i nasadzenia zieleni.

11. Zielona strefa relaksu przy LCKEiOP w Będźmierowicach (CzBO).

Stworzona zostanie strefa relaksu dla mieszkańców przy Lokalnym Centrum Kultury, Edukacji i Organizacji Pozarządowych w Będźmierowicach poprzez ustawienie ławeczek i koszy na śmieci, nasadzenie roślinności, a także ustawienie huśtawki i altanki. Zadanie będzie realizowane w ramach Czerskiego Budżetu Obywatelskiego.

12. „Aktywnie nad Kanałem w Rytlu” (CzBO).

Projekt zakłada zagospodarowanie fragmentu kąpieliska nad Wielkim Kanałem Brdy, w tym zakup: wyposażenia dla 2 boisk do siatkówki plażowej, elementów placu zabaw, przebieralni, leżaków plażowych. Zadanie jest realizowane w ramach Czerskiego Budżetu Obywatelskiego.

13. „Siłownia pod chmurką” - Zapora (CzBO).

Zadanie zostało zrealizowane w ramach Czerskiego Budżetu Obywatelskiego. Zakupione i zamontowane zostały elementy siłowni zewnętrznej.

14. Wyposażenie placów zabaw - fundusz sołecki.

Niektóre jednostki pomocnicze zaplanowały zakup urządzeń i elementów zabawowych: Krzyż (12.500 zł), Kurcze (9.000 zł), Klaskawa (7.500 zł), Mosna (3.141 zł). Zadanie zostało wykonane.

15. Wyposażenie wiat biesiadnych - fundusz sołecki.

W ramach środków finansowych planuje się doposażyć wiaty w sołectwach: Będźmierowice (4.000 zł) i Złotowo (2.000 zł).

16. Wyposażenie placów zabaw - fundusz osiedlowy.

Środki finansowe przeznaczono na zakup urządzeń zabawowych: Os. Nr 2 (29.000 zł). Zadanie zostało wykonane.

17. Doposażenie Parku Borowiackiego w Czersku w urządzenia rekreacyjne i zabawowe.

Zakupione zostaną kolejne elementy profesjonalnej siłowni zewnętrznej.

18. Doposażenie terenu rekreacyjnego w Sołectwie Łubna (CzBO).

W ramach zadania zakupiono nowe urządzenia zabawowe oraz przenośną toaletę typu TOI-TOI, a także wykonane zostaną nasadzenia roślin. Zadanie jest realizowane w ramach Czerskiego Budżetu Obywatelskiego.

19. Ogrodzenie placu zabaw przy ul. Krętej w Czersku.

Środki finansowe zaplanowano na wykonanie ogrodzenia nowego placu zabaw na Osiedlu Starogardzkim w Czersku.

20. Plac Zabaw Złotowo ul. Złotowska - doposażenie w nowy sprzęt (CzBO).

Zadanie zostało zrealizowane w ramach Czerskiego Budżetu Obywatelskiego. Zakupiono elementy zabawowe na plac zabaw znajdujący się na sołeckim placu rekreacyjnym.

21. Wiata spotkań i rekreacji - budowa integracyjnej wiaty grillowej wraz z wyposażeniem, przy placu zabaw na Osiedlu nr 3 „Starogardzkie” w Czersku (CzBO).

Wykonana zostanie wiata biesiadna na terenie przy osiedlowym placu zabaw przy ulicy Krętej. Zadanie będzie realizowane w ramach Czerskiego Budżetu Obywatelskiego.

22. Zagospodarowanie Placu Rekreacyjnego w Łukowie (CzBO).

Zakupione zostaną elementy małej architektury oraz 2 szt. lamp solarnych, a także kosiarka spalinowa na potrzeby utrzymania terenów zielonych. Zadanie będzie realizowane w ramach Czerskiego Budżetu Obywatelskiego.

23. Zakup opryskiwacza przyczepianego do ciągniczka w celu pielęgnacji murawy boiska sportowego na Stadionie Miejskim w Czersku.

W ramach zadania zakupiony zostanie opryskiwacz na potrzeby utrzymania murawy płyty głównej Stadionu Miejskiego w Czersku.

24. Budowa oświetlenia boiska sportowego w Łęgu.

Wykonane zostanie oświetlenie boiska sportowego w Łęgu. Wykorzystane zostaną lampy pochodzące z demontażu z DK22.

25. Nagłośnienie na boisku sportowym w Rytlu (CzBO).

Zamontowano elementy nagłośnienia wraz z niezbędnymi instalacjami, które będzie wykorzystywane podczas zajęć sportowych i szkolnych na boiskach. Zadanie zostało zrealizowane w ramach Czerskiego Budżetu Obywatelskiego.

26. Zakup traktorka ogrodowego do koszenia trawy na boisku sportowym w Rytle (CzBO).

Zadanie zostało zrealizowane w ramach Czerskiego Budżetu Obywatelskiego. W jego ramach zakupiony został traktor na potrzeby utrzymania terenów zielonych na stadionie w Rytle.

27. Aktywne Sołectwo Złotowo (pomoc z Urzędu Marszałkowskiego 25.000).

Gmina Czersk otrzymała dofinansowanie w wysokości 25.000 zł. W ramach zadania zakupione zostaną elementy zabawowe, ławka solarna z funkcją USB oraz tablice edukacyjne.

28. Opracowanie dokumentacji projektowej dla budowy "Psiego placu zabaw" w Parku Borowiackim w Czersku.

Opracowana zostanie dokumentacja dla psiego parku rekreacyjnego.

Kierownik Wydziału Inwestycji – Przemysław Bloch

VII. Zasoby przyrodnicze / szlaki turystyczne

Obszar gminy Czersk położony jest w zlewni Wisły. Centralna oraz zachodnia część gminy jest odwadniana przez Brdę z kolei wschodnia i północno-wschodnia leży w dorzeczu Wdy. Uzupełnienie sieci hydrograficznej stanowią mniejsze ciek: Raciąska Struga, Czerska Struga oraz Niechwaszcz, a także kanały nawadniające (Wielki Kanał Brdy, kanał Wdy, Kanał Niechwaszcz) z siecią rowów nawadniających.

Przez teren gminy przebiegają szlaki kajakowe o znaczeniu ponadlokalnym, które znajdują się na Wdzie oraz Brdzie. Są to stosunkowo łatwe szlaki, położone malowniczo wśród leśnych kompleksów Borów Tucholskich. Na terenie gminy zlokalizowane są interesujące budowle hydrotechniczne, takie jak Wielki Kanał Brdy oraz Kanał Wdy, który sam w sobie też może stanowić szlak kajakowy. Główne węzły turystyki wodnej w gminie to Wojtał (rzeka Wda), Myłof, Lutomski Most (rzeka Brda) oraz Ryteł (Wielki Kanał Brdy).

Gmina Czersk charakteryzuje się wysokimi walorami środowiska przyrodniczego (głównie ze względu na dolinę Brdy i Wdy, ale przede wszystkim lasy Borów Tucholskich).

W gminie znajdują się następujące formy ochrony przyrody:

- Obszar Natura 2000 Bory Tucholskie (PLB220009),
- Obszar Natura 2000 Mętne (PLH220061),
- Tucholski Park Krajobrazowy,
- Chojnicko-Tucholski Obszar Chronionego Krajobrazu,
- Północny Obszar Chronionego Krajobrazu — Część Wschodnia,
- Rezerваты przyrody: „Cisy nad Czerską Strugą”, „Kręgi Kamienne”, „Mętne”, „Ustronie”,
- pomniki przyrody,
- użytki ekologiczne.

Przez teren gminy przebiegają szlaki rowerowe. Na sieć tras rowerowych składają się połączenia Czerska z okolicznymi ośrodkami: Brusy, Chojnice, Karsin, Legbąd, Zarzecze.

Przez gminę przebiegają:

1) międzyregionalny szlak rowerowy:

- nr 14 (Przez Zielone Serce Pomorza) relacji: Ustka (m.) – Ustka – Słupsk – Słupsk (m.) – Kobylnica – Dębica Kaszubska – Kołczygłowy – Borzytuchom – Bytów – Bytów (m.) – Studzienice – Dziemiany – Brusy – Czersk – Czersk (m.) – Mosna (gm. Czersk) – woj. kujawsko-pomorskie,
- nr 16 (Naszyjnik Północy) relacji: woj. zachodniopomorskie – Łękinia (gm. Koczała) – Przechlewo – Rzeczenica – Człuchów – Człuchów m. – Konarzyny – Chojnice – Lipnica – Brusy – Karsin – Czersk – Czersk (m.) – Legbąd (gm. Czersk) – woj. kujawsko-pomorskie oraz odcinek drugi: woj. kujawsko-pomorskie – Stare Gronowo (gm. Debrzno) – Debrzno – Rozwory (m. Debrzno) – woj. wielkopolskie,

2) regionalny szlak rowerowy:

- nr 122 relacji: Trzcińsk (gm. Starogard Gdański) - Starogard Gdański (m.) – Zblewo – Kaliska – Czersk – Czersk (m.) – Zarzecze (gm. Czersk) – Chojnice – Chojnice (m.),
nr 134 na odcinku: Czersk – Zarzecze przebieg tożsamy z trasą nr 14,
- nr 135 relacji: Wierzysko (gm. Kościerzyna) – Karsin – Czersk – Stara Kiszewa – Czarne (gm. Kaliska) – Osieczna – Osiek – Kopytkowo (gm. Smętowo Graniczne),
- nr 140 (Kaszubska Marszruta) relacji: Konarzyńki (gm. Konarzyńki) – Chojnice – Brusy (m.) oraz dwa odgałęzienia Brusy (m.) – Czersk – Czersk (m.) oraz Brusy (m.) – Chojnice – Chojnice (m.).

Opracowano na podstawie uchwały nr LII/599/22 Rady Miejskiej w Czersku z dnia 20 grudnia 2022 r. w sprawie uchwalenia Studium uwarunkowań i kierunków zagospodarowania przestrzennego miasta i gminy Czersk

ZABYTKI

Cmentarzyska kurhanowe oraz kamienne kręgi z okresu wpływów rzymskich położone w granicach rezerwatu Kamienne Kręgi w Odrach

Brda, Zespół dworsko-parkowy (dwór, park)

Czersk, cmentarz parafialny, brama i mur cmentarny

Czersk, kościół paraf. p. w św. Marii Magdaleny

Łąg, kościół rzymskokatolicki parafialny pw. Narodzenia NMP

Odry, kościół parafialny p.w. Wniebowzięcia NMP

Rytel, kościół parafialny p. w. NMP Królowej Różańca Św.

Akwedukt w Fojutowie — zabytek architektury hydrotechnicznej w Fojutowie wzorowany na antycznych rzymskich budowlach, będący skrzyżowaniem dwóch cieków: Czerskiej Strugi i Wielkiego Kanału Brdy. Budowla ma 75 metrów długości, co czyni z niej najdłuższy obiekt tego typu w Polsce. Jest największą z trzech budowli tego typu znajdujących się na trasie Wielkiego Kanału Brdy.

NOCLEGI

Agroturystyka / pokoje gościnne

- 1) PIRAMIDA W ODRACH Krzysztof Buratyński, Odry
- 2) Agroturystyka nad Wdą Teresa Kapuścińska, Wieck
- 3) Zagroda Agroturystyczna - Urszula i Bronisław Klareccy, Wieck
- 4) Gospodarstwo rybackie Sławomir Starszak , Wieck
- 5) FOREST MOOD KORNELIA NOWORYTA, wieck
- 6) Agroturystyka „Wojtal” Adam Czapiewski, Wojtal
- 7) Agroturystyka KLONÓWKA, Klonowice
- 8) Agroturystyka "Jola" Jolanta Bechhaus, Bagna
- 9) Agroturystyka Zacisze nad Wdą Krzysztof Krzoska, Zawada
- 10) "Leśna Przysiań" Renata Ziemann, Stodółki
- 11) MOJE MIEJSCE NA ZIEMI Danuta Gołuńska, Krzyż
- 12) Willa BÓR Mariola Nicewicz, Ostrowite
- 13) Pokoje Gościnne "Alicja", Ostrowite
- 14) Gospodarstwo Agroturystyczne Tomasz Pruszek, Ostrowite
- 15) Agroturystyka Rafał Muszyński, Rytel
- 16) NOCLEGI W DREWUTNI Karolina Drewek, Rytel
- 17) Domek pod gruszą Anna Kwapisz, Lutom,
- 18) Agroturystyka "U Lusi" Zapędowo

POLA NAMIOTOWE

- 1) Pole namiotowe — Sławomir Janikowski, Klonowice
- 2) Pole namiotowe — Dariusz Wróblewski, Zapędowo
- 3) Pole namiotowe MEWA — Emilia Kiedrowska, Brda

- 4) Pole przyczep i namiotów – Ostrowite

HOTELE

1. Hotel** KAVKA Czersk

RESTAURACJE I KAWIARNIE

- 1) „Siódme Niebo” Czersk
- 2) Hotel KAVKA Czersk
- 3) „Pod Lipami” Czersk
- 4) „Po Brzegi” Czersk
- 5) „Złoty Karaś” Czersk
- 6) Restauracja AGA Zapora
- 7) Skansen Pomorski, Będźmierowice
- 8) MotoEkipa Burger House, Łąg
- 9) cukiernie, lodziarnie, pizzerie, kebabownie, ogródki piwne.

WYPOŻYCZANIE KAJAKÓW / ORGANIZATORZY SPŁYWÓW

- 1) Kajaki Rytel, Krzysztof Gradowski
- 2) splywybrda.pl Tomasz Nowak, Rytel
- 3) Wyprawykajakowe.pl, Rytel
- 4) WALBO Kajaki – Rytel.
- 5) Kajaki Duża Klonia
- 6) Spływy24, Zapędowo
- 7) JMD Maciej Deja – Kajaki Złe Mięso
- 8) KAJ-GO Spływy Kajakowe Wda i Brda, Odry

STADNINY

- 1) Stajnia Equine Therapy, Kłodnia
- 2) Stajnia Leśna, wybudowanie pod Strugę
- 3) Kaszubskie Stowarzyszenie Promowania Sportów Konnych, Sienica

Opracował: Wydział Spraw Społecznych



Informacja dotycząca działalności klubów i organizacji sportowych na terenie Gminy Czersk

Informacja dotycząca działalności klubów i organizacji sportowych została sporządzona w oparciu o dane dostępne dla Gminy Czersk, w szczególności na podstawie statutów, odpisów z Krajowego Rejestru Sądowego oraz decyzji Starosty Chojnickiego dotyczących ewidencji poszczególnych klubów sportowych. Gmina Czersk nie posiada wiedzy i informacji o budżecie klubów sportowych oraz liczbie członków klubu lub stowarzyszenia.

Poniżej scharakteryzowane zostały kluby sportowe otrzymujące dotacje z budżetu gminy w ramach zadania w zakresie wspierania i upowszechniania kultury fizycznej, w tym szkolenia sportowego oraz organizacji udziału w zawodach i rozgrywkach sportowych, na podstawie ustawy z dnia 24 kwietnia 2003 r. o działalności pożytku publicznego i o wolontariacie.

1. Uczniowski Klub Sportowy przy Szkole Podstawowej nr 1 w Czersku z siedzibą w Czersku, ul. Dworcowa 8.

Zarząd:

Prezes – Tomasz Kędziński,

Sekretarz – Czesław Sikora,

Członek Zarządu – Piotr Czarnowski,

Członek Zarządu – Ewa Pruszek,

Członek Zarządu – Marian Szmagliński.

Działalność klubu:

Celem Klubu w szczególności jest:

- 1) planowanie i organizowanie pozalekcyjnego życia sportowego uczniów w oparciu o możliwości obiektowe i sportowe szkoły oraz pomoc organizacyjną i materialną rodziców i sympatyków Klubu,
- 2) angażowanie wszystkich uczniów do różnorodnych form aktywności ruchowej, gier i zabaw,
- 3) uczestniczenie w imprezach sportowych organizowanych na obszarze działania samorządu terytorialnego i poza nim,
- 4) organizowanie zajęć sportowych i gier współzawodnictwa dla uczniów szkoły w celu rozwoju ich sprawności fizycznej i umysłowej.

W ramach zadania własnego gminy w zakresie wspierania i upowszechniania kultury fizycznej, w tym szkolenia sportowego oraz organizacji udziału w zawodach i rozgrywkach sportowych Uczniowski Klub Sportowy przy Szkole Podstawowej nr 1 w Czersku otrzymał dotację z budżetu gminy na realizację zadania publicznego pn: „Szkolenie sportowe żeglarsstwo”. Szkolenie żeglarskie ma na celu przygotowanie zawodników do rywalizacji sportowej w sezonie żeglarskim 2026 r., również podniesienie umiejętności żeglowania i umiejętności pływackich. Zajęcia realizowane są głównie na jeziorze Ostrowite i jeziorze Wdzydzkim oraz w Parku Wodnym w Chojnicach i Fojutowie. Szkolenie adresowane jest do grupy ok. 100 uczniów z klas sportowych żeglarskich.

Nazwa oferenta	Wysokość przyznanych środków w 2025 r. (zł)	Wysokość przyznanych środków w 2026 r. (zł)
Uczniowski Klub Sportowy przy Szkole Podstawowej nr 1 w Czersku	22.212,00	26.537,00

Sekcja żeglarska w Uczniowskim Klubie Sportowym działa od 2002 r.

UKS przy SP nr 1 i Szkoła Podstawowa nr 1 w Czersku wraz z Gminą Czersk są organizatorami cyklicznej imprezy sportowej – Regat o Puchar Burmistrza Czerska i Memoriału Sławka Sikory. Regaty

ul. Kościuszki 27
89-650 Czersk

tel. (52) 395 48 10
EPUAP:/M_CZERSK/SkrytkaESP

urząd_miejski@czersk.pl
www.czersk.pl

na jeziorze Ostrowite odbywają się od 1998 r., natomiast w 2019 r. były pierwszymi, które decyzją Burmistrza Czerska upamiętniały zmarłego przedwcześnie, wieloletniego propagatora żeglarstwa w Czersku – Sławomira Sikorę.

Klub regularnie uczestniczy także w regatach wyjazdowych, takich jak regaty o Puchar Wójta Gminy Karsin czy o Puchar Marszałka Województwa Pomorskiego, w których zawodnicy zajmują wysokie miejsca w klasyfikacji.

2. Aktywna Dwójka Stowarzyszenie „BARKA” z siedzibą w Czersku, ul. Kościuszki 6.

Zarząd:

Prezes – Justyna Prolejko,

Wiceprezes – Izabela Zaborowska,

Wiceprezes – Marcin Linda,

Skarbnik – Wiesława Baszanowska,

Sekretarz – Karolina Damrat,

Członek Zarządu – Sylwia Fryca,

Członek Zarządu – Danuta Rostankowska,

Cel działania klubu: pomoc naukowa, finansowa i rzeczowa Szkole Podstawowej nr 2 im. Jana Pawła II w Czersku oraz jego uczniom, zmierzająca do stworzenia lepszej i atrakcyjniejszej edukacji, zwiększającej szanse życiowe młodzieży.

Stowarzyszenie od 2016 r. zajmuje się szkoleniem dzieci i młodzieży (chłopców) w zakresie piłki ręcznej, prowadzeniem drużyn w rozgrywkach ligowych, organizacją zgrupowań i imprez sportowych. Zawodnicy po ukończeniu Szkoły Podstawowej z powodzeniem reprezentują nasze miasto w dalszej realizacji swojej pasji, kontynuując naukę w szkołach mistrzostwa sportowego i najlepszych klubach województwa. W roku 2024 czworo absolwentów Aktywnej Dwójki wraz z drużyną SPR Wybrzeże Gdańsk zdobyło Złoty Medal Mistrzostw Polski w kategorii Junior i Junior Młodszy i Młodzik.

W ramach zadania własnego gminy w zakresie wspierania i upowszechniania kultury fizycznej, w tym szkolenia sportowego oraz organizacji udziału w zawodach i rozgrywkach sportowych Aktywna Dwójka Stowarzyszenie „Barka” otrzymało dotację z budżetu gminy na realizację zadania publicznego pn: „Szkolenie chłopców w zakresie piłki ręcznej w Szkole Podstawowej”. Stowarzyszenie ma na celu w pełni zabezpieczyć możliwości rozwoju życia sportowego dzieci i popularyzację piłki ręcznej, w szczególności poprzez udział w zajęciach sportowych, zawodach sportowych, zgrupowaniach i rozgrywkach ligowych.

Nazwa oferenta	Wysokość przyznanych środków w 2025 r. (zł)	Wysokość przyznanych środków w 2026 r. (zł)
Aktywna Dwójka Stowarzyszenie „BARKA”	39.664,00	28.902,00

3. Ludowy Uczniowski Klub Sportowy „Pol” z siedzibą w Czersku, ul. Szkolna 3.

Zarząd:

Prezes – Joanna Fidurska,

Sekretarz – Wojciech Linda,

Członek Zarządu – Bartosz Drelak,

Członek Zarządu – Jadwiga Lewandowska,

Członek Zarządu – Monika Warsińska.

Działalność klubu:

Celem Klubu w szczególności jest:

- 1) planowanie i organizowanie pozalekcyjnego życia sportowego uczniów w oparciu o możliwości obiektowe i sportowe szkoły oraz pomoc organizacyjną i materialną rodziców i sympatyków Klubu, w tym organizacja zawodów sportowych,
- 2) angażowanie wszystkich uczniów do różnorodnych form aktywności ruchowej, gier i zabaw,
- 3) uczestniczenie w imprezach sportowych organizowanych na obszarze działania samorządu terytorialnego i poza nim,

- 4) organizowanie zajęć sportowych i gier współzawodnictwa dla uczniów szkoły w celu rozwoju ich sprawności fizycznej i umysłowej.

Klub zajmuje się szkoleniem grup sportowych dziewcząt w zakresie piłki ręcznej w pełnym cyklu szkoleniowym i we wszystkich grupach wiekowych – od grup naborowych 8-10 lat, po juniorki 16-19 lat.

W ramach zadania własnego gminy w zakresie wspierania i upowszechniania kultury fizycznej, w tym szkolenia sportowego oraz organizacji udziału w zawodach i rozgrywkach sportowych, Ludowy Uczniowski Klub Sportowy „Pol” otrzymał dotację z budżetu gminy na realizację zadania publicznego pn: „Jestem czerszczanką – gram w ręczną”. Założeniem jest zapewnienie szkolenia we wszystkich grupach wiekowych, każda ze szkolnych grup weźmie udział w zajęciach treningowych, grach kontrolnych i zawodach sportowych. W realizację zadania zaangażowani są trenerzy piłki ręcznej II klasy, instruktorzy piłki ręcznej, wolontariusze. Przez ponad 20 lat działalności klubu 23 roczniki piłkarek ręcznych od grupy naborowej do wieku juniora szkoliło się zdobywając największe laury. Działacze klubu wielokrotnie organizowali zgrupowania sportowe oraz imprezy sportowe rangi ponadgminnej, przyczyniając się do popularyzacji aktywności fizycznej, integracji lokalnej społeczności oraz promocji gminy na arenie regionalnej.

Nazwa oferenta	Wysokość przyznanych środków w 2025 r. (zł)	Wysokość przyznanych środków w 2026 r. (zł)
Ludowy Uczniowski Klub Sportowy „Pol”	59.497,00	49.545,00

4. Miejski Klub Sportowy Handball Czersk z siedzibą w Czersku, ul. Starego Urzędu 1.

Zarząd:

Prezes – Maciej Jakubowski,
Wiceprezes – Mateusz Łoński,
Skarbnik – Mateusz Lenz.

Działalność klubu:

Celem Klubu w szczególności jest:

- 1) szkolenie sportowe we wszystkich grupach wiekowych,
- 2) planowanie i organizowanie życia sportowego członków klubu w oparciu o możliwości obiektowe i sprzętowe,
- 3) uczestniczenie w różnych przejawach i formach życia sportowego organizowanych na obszarze działania samorządu terytorialnego i poza nim,
- 4) organizowanie zajęć sportowych w celu wszechstronnego rozwoju sprawności fizycznej i umysłowej członków klubu, a także w celu zapobiegania patologiom społecznym,
- 5) organizowanie różnych form współzawodnictwa sportowego, realizacja zadań z zakresu krajoznawstwa i wypoczynku,
- 6) realizacja zadań z zakresu profilaktyki i uzależnień.

W ramach zadania własnego gminy w zakresie wspierania i upowszechniania kultury fizycznej, w tym szkolenia sportowego oraz organizacji udziału w zawodach i rozgrywkach sportowych Miejski Klub Sportowy Handball Czersk, otrzymał dotację z budżetu gminy na realizację zadania publicznego pn: „Szkolenie i udział w rozgrywkach ligowych i towarzyskich drużyn piłki ręcznej i koszykówki MKS Handball Czersk”. Zadanie obejmuje szkolenie w zakresie piłki ręcznej grupy sportowej zawodników – mężczyzn, grupy sportowej zawodniczek – kobiet oraz dzieci, poprzez udział w zajęciach treningowych, grach kontrolnych, rozgrywkach ligowych i zgrupowaniach sportowych. Drużyna seniorów występuje w I lidze organizowanej przez Związek Piłki Ręcznej w Polsce i obecnie jest jedyną drużyną seniorską w naszym regionie. Natomiast powołana we wrześniu 2021 r. drużyna senierek występuje w Autonomicznej Lidze Piłki Ręcznej, a szkoleniem objęta jest ok. 20 osobowa grupa zawodniczek. Szkolenie dzieci ma przede wszystkim na celu podnoszenie ich sprawności fizycznej, a poprzez zabawę z piłką rozwijanie zainteresowania piłką ręczną i koszykówką.

Nazwa oferenta	Wysokość przyznanych środków w 2025 r. (zł)	Wysokość przyznanych środków w 2026 r. (zł)
Miejski Klub Sportowy Handball Czersk	71.396,00	105.748,00

5. Miejski Ludowy Klub Sportowy Borowiak Czersk z siedzibą w Czersku, ul. 21 Lutego 2a.

Zarząd:

Prezes – Kamil Majewski,
 Skarbnik – Damian Szumacher,
 Sekretarz – Cezary Brzeziński,
 Członek Zarządu – Miłosz Mokwa,
 Członek Zarządu – Zbigniew Biesek.

Cel działania Klubu:

- 1) rozwój dyscyplin sportu oraz stałe podnoszenie jego poziomu,
- 2) organizacja różnych imprez rekreacyjnych i turystycznych,
- 3) dbanie o rozwój bazy sportowo-rekreacyjnej,
- 4) czynny udział w życiu kulturalnym, gospodarczym i społecznym miasta i gminy Czersk oraz podnoszenie poziomu kulturalnego i sportowego członków.

W ramach zadania własnego gminy w zakresie wspierania i upowszechniania kultury fizycznej, w tym szkolenia sportowego oraz organizacji udziału w zawodach i rozgrywkach sportowych Miejski Ludowy Klub Sportowy Borowiak Czersk, otrzymał dotację z budżetu gminy na realizację zadania publicznego pn: „Szkolenie piłkarskie oraz udział w zawodach sportowych”. Celem zadania jest aktywizacja sportowa dzieci i młodzieży, rozwijanie pasji do aktywności fizycznej, regularnych treningów i doskonalenie umiejętności sportowych. Klub realizuje szkolenie piłkarskie dla 280 zawodników we wszystkich kategoriach wiekowych tj.: od grupy naborowej Skrzat G2 rocznik 2019 do seniorów – V liga. Treningi oparte są na ujednoczonym systemie szkolenia Polskiego Związku Piłki Nożnej oraz dostosowane do wieku i możliwości ćwiczących. Oferta klubu skierowana jest zarówno do amatorów, jak i osób wiążących swoją przyszłość ze sportem wyczynowym. Klub stwarza warunki do systematycznego rozwoju sportowego, zapewniając profesjonalne szkolenie, udział w rozgrywkach oraz możliwość podnoszenia poziomu sportowego na kolejnych etapach kariery.

Nazwa oferenta	Wysokość przyznanych środków w 2025 r. (zł)	Wysokość przyznanych środków w 2026 r. (zł)
Miejski Ludowy Klub Sportowy Borowiak Czersk	142.791,00	132.121,00

6. Stowarzyszenie „Brda Rytel” z siedzibą w Rytle, ul. ks. Kowalkowskiego 6.

Zarząd:

Prezes – Tomasz Borucki,
 Wiceprezes – Łukasz Formella,
 Skarbnik – Filip Skajewski,
 Sekretarz – Artur Baranowski,
 Członek Zarządu – Radosław Pilcek.

Celem Klubu jest: krzewienie kultury fizycznej wśród dzieci, młodzieży i dorosłych na terenie działania Klubu oraz wychowywanie dzieci i młodzieży przez kulturę fizyczną i sport.

W ramach zadania własnego gminy w zakresie wspierania i upowszechniania kultury fizycznej, w tym szkolenia sportowego oraz organizacji udziału w zawodach i rozgrywkach sportowych, Stowarzyszenie „Brda Rytel” otrzymało dotację z budżetu gminy na realizację zadania publicznego pn: „Szkolenie sportowe w piłce nożnej oraz organizacja zawodów, meczów, turniejów i rozgrywek ligowych”. W ramach zadania przewidywane jest szkolenie piłkarskie dzieci w przedziale wiekowym od 5 do 14 lat w siedmiu grupach młodzieżowych oraz dwóch zespołów seniorskich grających w A klasie oraz w B klasie.

Łącznie ponad 160 osób, (w tym ponad 120 dzieci i młodzieży) trenuje piłkę nożną na boisku wielofunkcyjnym w Rytle oraz hali przy Zespole Szkół w Rytle. Stowarzyszenie działa od 62 lat, zajęcia prowadzi 7 trenerów z licencjami trenerskimi UEFA, obecnie priorytetem jest praca z młodzieżą.

Nazwa oferenta	Wysokość przyznanych środków w 2025 r. (zł)	Wysokość przyznanych środków w 2026 r. (zł)
Stowarzyszenie „Brda Rytel”	103.127,00	99.091,00

7. Karate Klub „Inazuma” z siedzibą w Czersku, ul. Świerkowa 6.

Zarząd:

Prezes – Marek Szycza,

Wiceprezes – Barbara Narloch,

Członek Zarządu – Krzysztof Narloch.

Celem klubu jest:

- 1) krzewienie kultury fizycznej wśród dzieci, młodzieży i dorosłych na terenie działania Klubu oraz wychowywanie dzieci i młodzieży przez kulturę fizyczną i sport,
- 2) uprawianie karate tradycyjnego i innych sportów i sztuk walki,
- 3) ochrona i promocja zdrowia poprzez sport.

Klub realizuje swoje cele w szczególności poprzez: współdziałanie z władzami sportowymi i samorządowymi w celu zapewnienia właściwych warunków do uprawiania sportu, uczestniczenie w rozgrywkach i zawodach sportowych, organizowanie zawodów, imprez sportowych i rekreacyjnych oraz prowadzenie działalności szkoleniowej.

W ramach zadania własnego gminy w zakresie wspierania i upowszechniania kultury fizycznej, w tym szkolenia sportowego oraz organizacji udziału w zawodach i rozgrywkach sportowych, Karate Klub „Inazuma” otrzymał dotację z budżetu gminy na realizację zadania publicznego pn: „Jestem z Gminy Czersk i trenuję karate”. Zadanie obejmuje prowadzenie regularnych treningów karate tradycyjnego dla dzieci, młodzieży i dorosłych. Istotnym elementem szkolenia jest również udział w zawodach sportowych, które umożliwiają weryfikację nabytych umiejętności oraz ocenę postępów treningowych. Uzupełnieniem procesu szkoleniowego są wyjazdowe seminaria i zgrupowania organizowane przez Polski Związek Karate Tradycyjnego, pozwalające uczestnikom doskonalić technikę, poszerzać wiedzę oraz rozwijać kompetencje sportowe i osobiste.

Nazwa oferenta	Wysokość przyznanych środków w 2025 r. (zł)	Wysokość przyznanych środków w 2026 r. (zł)
Karate Klub „Inazuma”	5.950,00	6.193,00

8. Klub Piłkarski Zieloni Łąg z siedzibą w Łęgu, ul. Chojnicka 30.

Zarząd:

Prezes – Przemysław Kurszewski,

Zastępca Prezesa – Andrzej Czezowski,

Sekretarz – Mateusz Reszka,

Skarbnik – Ewa Nieżurawska,

Członek Zarządu – Maciej Łęgowski.

Celem Klubu w szczególności jest:

- 1) prowadzenie działań na rzecz rozwoju sportu i i rekreacji dzieci, młodzieży i osób dorosłych,
- 2) upowszechnianie i rozwijanie rekreacji ruchowej,
- 3) prowadzenie zajęć sportowych ze szczególnym uwzględnieniem piłki nożnej,
- 4) uczestnictwo we współzawodnictwie sportowym.

W ramach zadania własnego gminy w zakresie wspierania i upowszechniania kultury fizycznej, w tym szkolenia sportowego oraz organizacji udziału w zawodach i rozgrywkach sportowych, Klub Piłkarski Zieloni Łąg otrzymał dotację z budżetu gminy na realizację zadania publicznego pn: „Łęska Piłka Nożna”.

W ramach zadania szkoleniem objęte zostaną dzieci w przedziale wiekowym od 7 do 15 lat i grupa seniorska. Łącznie ok. 100 osób trenuje piłkę nożną na boisku w Łęgu oraz w hali sportowej przy Zespole Szkół w Łęgu. Klub Piłkarski Zieloni Łąg powstał w 1949 r., także od ponad 75 lat działalność sportową niezmiennie priorytetem działaczy jest zwiększenie zainteresowania piłką nożną wśród dzieci, młodzieży i osób dorosłych, a także promocja aktywności fizycznej i zdrowego trybu życia.

Nazwa oferenta	Wysokość przyznanych środków w 2025 r. (zł)	Wysokość przyznanych środków w 2026 r. (zł)
Klub Piłkarski Zieloni Łąg	43.600,00	53.075,00

9. Międzyszkolny Uczniowski Klub Sportowy „RAZEM” z siedzibą w Czersku, ul. Batorego 15.

Zarząd:

Prezes – Jarosław Fidurski,
 Sekretarz – Sylwia Grabańska,
 Członek Zarządu – Marek Grzonka,
 Członek Zarządu – Anna Jaszczyszyn,
 Członek Zarządu – Justyna Grabańska.

Celem działania Klubu w szczególności jest:

- 1) planowanie i organizowanie pozalekcyjnego życia sportowego uczniów w tym uczniów niepełnosprawnych w oparciu o możliwości obiektowe i sprzętowe szkoły oraz o pomoc materialną i organizacyjną rodziców i sympatyków klubu,
- 2) uczestniczenie w imprezach sportowych organizowanych na obszarze działania samorządu terytorialnego i poza nim,
- 3) organizowanie zawodów i imprez sportowych różnych szczebli,
- 4) organizowanie zajęć sportowych dla uczniów szkoły w tym uczniów niepełnosprawnych i jej absolwentów w celu wszechstronnego rozwoju ich sprawności fizycznej i umysłowej.

W ramach zadania własnego gminy w zakresie wspierania i upowszechniania kultury fizycznej, w tym szkolenia sportowego oraz organizacji udziału w zawodach i rozgrywkach sportowych, Międzyszkolny Uczniowski Klub Sportowy „RAZEM” otrzymał dotację z budżetu gminy na realizację zadania publicznego pn: „Szkolenie sportowe oraz organizacja udziału w zawodach i rozgrywkach sportowych”. Zadaniem objęci są uczniowie i absolwenci Zespołu Szkół Specjalnych w Czersku. Grupa 30 osobowa o zróżnicowanej sprawności motorycznej i intelektualnej uczestniczy w zajęciach treningowych między innymi na hali sportowej w Czersku, stadionie miejskim oraz sali gimnastycznej przy Zespole Szkół Specjalnych. Zawodnicy klubu sprawdzają swoje umiejętności w imprezach sportowych rangi wojewódzkiej i ogólnopolskiej, w szczególności w Mistrzostwach Województwa w Tenisie Stołowym, a także w Mistrzostwach Polski w lekkiej atletyce, biegach przełajowych, czy piłce nożnej. Międzyszkolny Uczniowski Klub Sportowy „RAZEM” został założony w 1995 r. W okresie trzydziestoletniej działalności we współpracy z administracją publiczną zorganizowano wiele godzin zajęć treningowych oraz m.in. dziewięć edycji Wojewódzkich Biegów Przełajowych Szkół Specjalnych i Igrzysk Młodzieży Szkolnej w Biegach Przełajowych, czy dwadzieścia edycji Wojewódzkich Mistrzostw w Halowej Piłce Nożnej.

Nazwa oferenta	Wysokość przyznanych środków w 2025 r. (zł)	Wysokość przyznanych środków w 2026 r. (zł)
Międzyszkolny Uczniowski Klub Sportowy „RAZEM”	23.799,00	24.773,00

10. Oddział Regionalny Olimpiady Specjalne Polska Pomorskie z siedzibą w Czersku, ul. Tucholska 1.

Zarząd:

Dyrektor Oddziału Regionalnego – Stanisław Pliszka,
 Sekretarz Oddziału Regionalnego – Anita Pliszka,
 Księgowa Oddziału Regionalnego – Grażyna Gibas.

Celem stowarzyszenia jest w szczególności:

- 1) upowszechnianie kultury fizycznej i sportu osób z niepełnosprawnością intelektualną przez popularyzację, uczestnictwo, rozwój i organizację sportu, rekreacji, rehabilitacji ruchowej i innych form mających wpływ na doskonalenie sprawności fizycznej i psychofizycznej dzieci i dorosłych z niepełnosprawnością intelektualną,
- 2) wszelkie działania na rzecz osób z niepełnosprawnością intelektualną, zmierzające do poprawy ich życia oraz oddziaływanie i pogłębianie świadomości społecznej, której celem jest szeroko pojęte poszanowanie osób z niepełnosprawnością intelektualną.

W ramach zadania własnego gminy w zakresie wspierania i upowszechniania kultury fizycznej, w tym szkolenia sportowego oraz organizacji udziału w zawodach i rozgrywkach sportowych, Oddział Regionalny Olimpiady Specjalne Polska Pomorskie otrzymały dotację z budżetu gminy na realizację zadania publicznego pn: „Szkolenie sportowe oraz organizacja udziału w zawodach i rozgrywkach sportowych osób niepełnosprawnych intelektualnie”. Projekt realizowany jest przez Klub Olimpiad Specjalnych Bratek w Czersku, działający przy Zespole Szkół Specjalnych w Czersku. Grupę docelową stanowią osoby o różnym stopniu upośledzenia umysłowego i różnym stopniu sprawności fizycznej w wieku od 8 do 19 lat i powyżej 19 lat – członkowie Klubu Bratek. Poprzez realizację projektu zapewnia się uczestnikom całoroczny cykl treningów w dyscyplinach olimpijskich i nieolimpijskich poprzez szkolenie i organizację zawodów sportowych, w tym integracyjnych z zawodnikami pełnosprawnymi.

Nazwa oferenta	Wysokość przyznanych środków w 2025 r. (zł)	Wysokość przyznanych środków w 2026 r. (zł)
Oddział Regionalny Olimpiady Specjalne Polska Pomorskie	7.933,00	16.015,00

11. Klub Sportowy Finally z siedzibą w Czersku, ul. Kolejowa 24.

Zarząd:

Prezes – Julia Szczęsna-Wróblewska,

Sekretarz – Mateusz Wróblewski,

Skarbnik – Małgorzata Makowska.

Celem klubu jest w szczególności:

- 1) planowanie i organizowanie pozalekcyjnego życia sportowego uczniów,
- 2) angażowanie uczniów do różnorodnych form aktywności ruchowej, gier i zabaw dostosowanych do wieku, stopnia sprawności i zainteresowań,
- 3) organizowanie działalności sportowej ze szczególnym uwzględnieniem funkcji zdrowotnych.

Klub Sportowy Finally, działający w formie stowarzyszenia, prowadzi działalność w zakresie szkolenia taneczno – akrobatycznego dzieci i młodzieży. Klub został powołany w 2025 r. jako uzupełnienie i rozszerzenie działalności Studia Tańca Finally, działającego na terenie gminy od 2022 r.

W ramach zadania własnego gminy w zakresie wspierania i upowszechniania kultury fizycznej, w tym szkolenia sportowego oraz organizacji udziału w zawodach i rozgrywkach sportowych, Klub Sportowy Finally otrzymał dotację z budżetu gminy na realizację zadania publicznego pn: „Tancerki na start”. Zadanie obejmuje prowadzenie regularnych zajęć tanecznych i akrobatycznych dla 30 uczestniczek. Ponadto przygotowanie zawodniczek do występów scenicznych oraz udziału w wydarzeniach sportowych, w tym wyjazdów na turnieje.

Nazwa oferenta	Wysokość przyznanych środków w 2025 r. (zł)	Wysokość przyznanych środków w 2026 r. (zł)
Klub Sportowy Finally	0,00	3.000,00

12. Lokalny Animator Sportu

Projekt „Lokalny Animator Sportu” polega na udziale finansowym Ministerstwa Sportu i Turystyki w pokryciu kosztów zatrudnienia animatorów – osób organizujących i prowadzących zajęcia sportowe, na obiektach powstałych w ramach rządowego programu inwestycyjnego „Moje Boisko – Orlik 2012” oraz na terenie obiektów sportowych wskazanych przez jednostki samorządu terytorialnego. Projekt mogą realizować na podstawie złożonych wniosków do wybranego w naborze wnioskodawcy, osoby posiadające odpowiednie kwalifikacje i uprawnienia do podjęcia pracy w charakterze animatora sportu, m.in. nauczyciele wychowania fizycznego, trenerzy, instruktorzy. Podstawowy zakres obowiązków animatora ustala wnioskodawca realizujący zadanie, przy współpracy z samorządem zarządzającym obiektami sportowymi na terenie, których zadanie jest realizowane, przy założeniu maksymalizacji wykorzystania czasu pracy na organizowanie i prowadzenie ogólnorozwojowych zajęć i wydarzeń sportowych w różnych sportach i aktywnościach.

Gmina Czersk od 17 lat bierze udział w tym systemowym projekcie którego głównym celem jest upowszechnianie aktywności fizycznej i sportu wśród dzieci i młodzieży poprzez umożliwienie nieodpłatnego udziału w sportowych zajęciach pozalekcyjnych i pozaszkolnych finansowanych ze środków Ministerstwa Sportu.

Od 2024 r. Ministerstwo Sportu realizuje Program Aktywna Szkoła, którego Realizatorem krajowym jest Fundacja Orły Sportu. Gmina bierze udział w tym programie. Zajęcia prowadzą dwaj lokalni animatorzy sportu, z którymi Fundacja Orły Sportu podpisała umowy obejmujące po 16 godzin miesięcznie na każdego animatora.

Zajęcia na boisku „Orlik” dostosowane są dla różnych grup wiekowych dzieci i młodzieży szkoły podstawowej. Treningi odbywają się w takich dyscyplinach sportowych jak piłka nożna, koszykówka, siatkonoga oraz animacje gry i zabawy ruchowe.

13. Szkolny Związek Sportowy

Szkolny Związek Sportowy (SZS) to organizacja, która zajmuje się organizowaniem i wspieraniem sportu szkolnego w Polsce. Głównym celem SZS jest popularyzacja aktywności ruchowej dzieci i młodzieży szkolnej.

Najważniejsze informacje o SZS:

- działa na szczeblu ogólnopolskim, wojewódzkim, powiatowym i gminnym,
- współpracuje z nauczycielami WF-u i szkołami w celu promowania zdrowego stylu życia i integracji uczniów poprzez sport,
- organizuje szkolenia dla nauczycieli oraz inne formy wsparcia dla szkół w zakresie sportu.

Szkolny Związek Sportowy w Czersku w roku szkolnym 2025/2026 zorganizował zawody na szczeblu gminnym w ramach dwóch kalendarzy: Igrzysk Dzieci (16 zawodów) oraz Igrzysk Młodzieży Szkolnej (14 zawodów). Młodzież naszej gminy wielokrotnie zajmowała pierwsze miejsca w zawodach powiatowych, reprezentując powiat chojnicki w imprezach rangi wojewódzkiej:

- 1) Szkoła Podstawowa nr 2 im. Jana Pawła II w Czersku
 - a) Półfinał Wojewódzki w Piłce Ręcznej Dziewcząt – 2 miejsce I.M.S.
 - b) Półfinał Wojewódzki w Piłce Ręcznej Chłopców – 3 miejsce I.M.S.
 - c) Półfinał Wojewódzki w Piłce Ręcznej Dziewcząt – 3 miejsce I.D.
 - d) Półfinał Wojewódzki w Piłce Ręcznej Chłopców – 2 miejsce I.D.
 - e) Wojewódzkie Indywidualne Zawody Lekkoatletyczne
 - sztafeta 4x100m – 5 miejsce,
 - rzut oszczepem – 16 miejsce,
 - pchnięcie kulą – 13 miejsce.
- 2) Szkoła Podstawowa im. Polskich Olimpijczyków w Rytle
 - a) Finał Wojewódzki w Sztafetowych Biegach Przełajowych – 6 miejsce I.D.
 - b) Finał Wojewódzki w Czwórboju Chłopców I.D. – 13 miejsce I.D.

c) Wojewódzkie Indywidualne Zawody Lekkoatletyczne

- bieg na 100 m. – 5 miejsce,
- rzut oszczepem – 13 miejsce,
- pchnięcie kulą – 16 miejsce
- skok w dal – 7 miejsce,
- rzut dyskiem – 12 miejsce.

- 3) Szkoła Podstawowa nr 1 im. Janusza Korczaka w Czersku
a) Półfinał Wojewódzki w Dwa Ognie Chłopców – 3 miejsce.

BURMISTRZ
Daniel Szpręga
Daniel Szpręga



Sprawdzono pod względem
merytorycznym.

Dnia:

Podpis:





Projekt nr 1

UCHWAŁA Nr XXIV/.../26

RADY MIEJSKIEJ W CZERSKU

z dnia 23 czerwca 2026 r.

w sprawie zmiany uchwały budżetowej na rok 2026

Na podstawie art. 18 ust. 2 pkt 4 i 9 lit. i ustawy z dnia 8 marca 1990 r. o samorządzie gminnym (t. j. – Dz. U. z 2026 r., poz. 662), art. 211 ust. 1, 2, 3 i 4, art. 212 ust. 1 i 2, art. 222 ust. 4, art. 235 ust. 1, 2 i 3 oraz art. 236 ust. 1 i ust. 4 pkt 1 ustawy z dnia 27 sierpnia 2009 r. o finansach publicznych (t. j. – Dz. U. z 2025 r., poz. 1483 ze zm.)

Rada Miejska uchwala, co następuje:

§ 1.

W uchwale nr XIX/264/25 Rady Miejskiej w Czersku z dnia 16 grudnia 2025 r. w sprawie budżetu Gminy Czersk na rok 2025 zmienionej:

- zarządzeniem nr 335/26 Burmistrza Czerska z dnia 26 stycznia 2026 roku,
- zarządzeniem nr 340/26 Burmistrza Czerska z dnia 13 lutego 2026 roku,
- uchwałą nr XX/275/26 Rady Miejskiej w Czersku z dnia 25 lutego 2026 roku,
- zarządzeniem nr 347/26 Burmistrza Czerska z dnia 27 lutego 2026 roku,
- zarządzeniem nr 353/26 Burmistrza Czerska z dnia 12 marca 2026 roku,
- uchwałą nr XXI/290/26 Rady Miejskiej w Czersku z dnia 24 marca 2026 roku,
- zarządzeniem nr 363/26 Burmistrza Czerska z dnia 30 marca 2026 roku,
- zarządzeniem nr 367/26 Burmistrza Czerska z dnia 17 kwietnia 2026 roku,
- uchwałą nr XXII/294/26 Rady Miejskiej w Czersku z dnia 28 kwietnia 2026 roku,
- zarządzeniem nr 376/26 Burmistrza Czerska z dnia 29 kwietnia 2026 roku,
- uchwałą nr XXIII/306/26 Rady Miejskiej w Czersku z dnia 26 maja 2026 roku,
- zarządzeniem nr 386/26 Burmistrza Czerska z dnia 29 maja 2026 roku,
- zarządzeniem nr 393/26 Burmistrza Czerska z dnia 10 czerwca 2026 roku

wprowadza się następujące zmiany:

- 1) w § 1 kwotę dochodów budżetu 186.140.444,61 zł zastępuje się kwotą 187.457.588,19 zł, zgodnie z załącznikiem nr 1 do uchwały, w tym:
 - a) kwotę dochodów bieżących 159.738.075,61 zł zastępuje się kwotą 160.528.766,19 zł,
 - b) kwotę dochodów majątkowych 26.402.369,00 zł zastępuje się kwotą 26.928.822,00 zł,
- 2) w § 2 ust. 1 kwotę wydatków budżetu 204.134.388,61 zł zastępuje się kwotą 205.451.532,19 zł, zgodnie z załącznikiem nr 2 do uchwały, w tym:
 - a) kwotę wydatków bieżących 154.529.095,61 zł zastępuje się kwotą 154.830.688,19 zł,
 - b) kwotę wydatków majątkowych 49.605.293,00 zł zastępuje się kwotą 50.620.844,00 zł,
- 3) załącznik nr 3 zastępuje się załącznikiem nr 3 do uchwały,
- 4) załącznik nr 4 zastępuje się załącznikiem nr 4 do uchwały,

-
- 5) w § 4 ust. 1 kwotę rezerwy ogólnej w wysokości 352 872,00 zł zastępuje się kwotą 590 437,00 zł,
 - 6) w § 4 ust. 2 kwotę rezerw celowych w wysokości 1.717.958,00 zł zastępuje się kwotą 1.507.958,00 zł, w tym rezerwę celową na inwestycje w wysokości 436.200,00 zł zastępuje się kwotą 226.200,00 zł,
 - 7) w § 6 załącznik nr 11 dotacje udzielane z budżetu gminy zastępuje się załącznikiem nr 5 do uchwały.

§ 2.

Wykonanie uchwały powierza się Burmistrzowi.

§ 3.

Uchwała wchodzi w życie z dniem podjęcia i podlega ogłoszeniu w Biuletynie Informacji Publicznej.

Wnoszący:

Burmistrz

Daniel Szprega

Przewodniczący Rady

Przemysław Biesek-Talewski



UZASADNIENIE

Dochody zwiększa się o kwotę : 1 317 143,58 zł.

Zwiększenia z tytułu:

- dotacji na modernizację dróg dojazdowych do gruntów rolnych z Urzędu Marszałkowskiego (FOGR) – 200 160,00 zł,
- zwrotu podatku VAT – 508 800,00 zł,
- niewykonanych wydatków niewygasających z 2025 r. – 141 059,00 zł:

Lp.	Nazwa	Kwota	Dział	Rozdział	Paragraf
1.	Przebudowa układu komunikacyjnego w centrum Czerska (RFRD, RPIS)	26.994 zł	600	60016	6050
2.	Projekt przebudowy ulic Świerkowej, Kasztanowej, Leszczynowej, Wiśniowej i odcinka Generała Bema w Czersku	95.000 zł	600	60016	6050
3.	Zagospodarowanie terenu nad jeziorem Ostrowite - dokumentacja	19.065 zł	630	63095	6050
Razem		141.059 zł			

- pomocy finansowej od Wojewody Pomorskiego na dofinansowanie zadań własnych gminy w zakresie małych projektów lokalnych realizowanych na terenach ROD – 20 000,00 zł,
- darowizny od osób fizycznych na wyżej w/w zadanie – 7 000,00 zł,
- dotacji od Wojewody Pomorskiego na przywrócenie sprawności technicznej urządzeń/syren ostrzegania i alarmowania ludności (OLiOC) – 38 000,00 zł,
- dochodów na remont stołówki szkolnej w SP nr 1 w Czersku w ramach projektu "Posiłek w szkole i w domu" z Urzędu Wojewódzkiego – 80 000,00 zł,
- dotacji z Urzędu Marszałkowskiego Województwa Pomorskiego na organizację Dnia Seniora (Pomorskie Rady Seniorów 2026) – 10 000,00 zł,
- dofinansowania z programu wsparcia w podnoszeniu jakości opieki nad dziećmi do lat 3 – „Aktywny Żłobek – sale sensoryczne 2026” – 43 893,00 zł,
- dotacji na Utworzenie Centrum Kultury i Tradycji Regionu Borów Tucholskich w Willi przy ul. 21 Lutego w Czersku – etap I (FEP) – 172 764,00 zł (przesunięcie części dochodów z roku 2027),
- zwrotów nienależnie pobranych świadczeń wychowawczych, rodzinnych – 141 000,00 zł.

Zmniejszenia z tytułu:

- zasiłki okresowe i stałe - fundusz pomocy – 2,42 zł
- dotacji na zadanie Poprawa jakości powietrza oraz zmniejszenie emisji gazów cieplarnianych - Program "Ciepłe Mieszkanie" 45 530,00 zł. (zakończenie realizacji zadania)

Wydatki zwiększa się o kwotę : 1 317 143,58 zł.

Dział 010 Rolnictwo i leśnictwo

1. Modernizacja dróg transportu rolnego – 200 160,00

(gmina Czersk otrzymała dofinansowanie na modernizację dróg transportu rolnego w miejscowościach Mokre i Łąg-Kolonia)

ul. Kościuszki 27
89-650 Czersk

tel. (52) 395 48 10
EPUAP:/M_CZERSK/SkrytkaESP

urząd_miejski@czersk.pl
www.czersk.pl

Dział 400 Wytwarzanie i zaopatrywanie w energię elektryczną, gaz i wodę	
1. Zaopatrywanie w co i cwu (AZK) (oszczędności wynikają z mniejszego zużycia gazu niż planowano)	– (-) 90 000,00
Dział 600 Transport i łączność	
1. Przebudowa układu komunikacyjnego w centrum Czerska (RFRD, RPIS) (środki z niewykonanych wydatków niewygasających 2025 roku)	– 26 994,00
2. Projekt przebudowy ulic Świerkowej, Kasztanowej, Leszczynowej, Wiśniowej i odcinka Generała Bema w Czersku (środki z niewykonanych wydatków niewygasających 2025 roku)	– 95 000,00
3. Opracowanie dokumentacji aranżacji budynku Dworca PKP w Czersku	– 87 736,00
Dział 630 Turystyka	
1. Zagospodarowanie terenu nad jeziorem Ostrowite – dokumentacja (środki z niewykonanych wydatków niewygasających 2025 roku)	– 19 065,00
2. Zagospodarowanie i utrzymanie obiektów turystycznych (AZK) (objęcie utrzymaniem kolejnego obiektu w Ostrowitem - Ośrodek Wczasowy, ul. Szkolna, 89-650 Ostrowite)	– 4 500,00
Dział 700 Gospodarka mieszkaniowa	
1. Wyposażenie obiektów infrastruktury publicznej na terenie gminy Czersk w magazyny energii (wkład własny) (rezygnacja z realizacji zadania)	– (-) 10 588,00
2. Wykonanie projektu budynku remizy OSP w Łęgu wraz z magazynem na potrzeby ochrony ludności przy ul. Kościelnej	– 70 000,00
Dział 750 Administracja publiczna	
1. Cyberbezpieczny samorząd (FERC) – zakończenie realizacji zadania	– (-) 319 915,00
2. Zwrot dotacji Cyberbezpieczny samorząd (FERC)	– 338 798,00
3. Obsługa i hosting oprogramowania do budżetu obywatelskiego (koszty obsługi oprogramowania)	– 9 900,000
Dział 752 Obrona narodowa	
1. Przywrócenie sprawności technicznej urządzeń/syren ostrzegania i alarmowania ludności (program ochrony i obrony ludności cywilnej) – dotacja	– 38 000,00
Dział 754 Bezpieczeństwo publiczne i ochrona przeciwpożarowa	
1. Rozbudowa monitoringu miejskiego w Czersku (planowana jest budowa monitoringu w Parku Kaszubskim i skrzyżowaniu ul. Tucholskiej z ul. Starego Urzędu – min. 5 kamer)	– 40 000,00
2. Dofinansowanie dla OSP Rytel na zakup cysterny do wody dla celów przeciwpożarowych	– 10 000,00
Dział 758 Różne rozliczenia	
1. Rezerwa ogólna	– 237 565,00
2. Rezerwa celowa na inwestycje	(-) 210 000,00

Dział 801 Oświata i wychowanie

1. Budowa toalety przy rolniczym placu targowym oraz zaplecza socjalnego rolniczego w Czersku – 37 000,00
(uzupełnienie środków po przeprowadzonym postępowaniu przetargowym)
2. Remont stołówki szkolnej w SP nr 1 w Czersku w ramach projektu „Posiłek w szkole i w domu” – 100 000,00
(w tym dotacja 80 000,00)

Dział 851 Ochrona zdrowia

1. Wykonanie projektu budynku Ośrodka Zdrowia w Łęgu przy ul. Dworcowej – 80 000,00

Dział 852 Pomoc społeczna

1. Pomoc obywatelom Ukrainy – zasiłek stały (Fundusz Pomocy) – (-) 2,42

Dział 853 Pozostałe zadania w zakresie polityki społecznej

1. Projekt Pomorskie Rady Seniorów 2025 – dotacja – 10 000,00

Dział 855 Rodzina

1. Zwrot nienależnie pobranych świadczeń wychowawczych za lata ubiegłe – 38 000,00
2. Zwrot niesłusznie pobranych świadczeń rodzinnych – 103 000,00
3. Wyposażenie pomieszczeń do zajęć sensoryczno – motorycznych w Żłobku w Czersku (specjalistyczne pomoce dydaktyczne i meble) – 48 771,00
(dofinansowanie z programu Aktywny Żłobek w kwocie 43 893,00 zł)

Dział 900 Gospodarka komunalna i ochrona środowiska

1. Nowe Życie Parku Kaszubskiego w Czersku (CzBO) – 25 000,00
(uzupełnienie środków do zakończenia wszystkich niezbędnych prac związanych z zagospodarowaniem terenu między innymi utwardzenie ciągu pieszego kostką betonową)
2. Poprawa jakości powietrza oraz zmniejszenie emisji gazów cieplarnianych – program „Ciepłe Mieszkanie” – zakończenie realizacji zadania – (-) 45 530,00
3. Udoskonalenie funkcjonalności obiektów które znajdują się na placu rekreacyjnym Sołectwa Gutowiec (CzBO) – 19 800,00
(przeniesienie środków pomiędzy zadaniami oraz uzupełnienie brakujących środków w kwocie 6 100,00 zł na dokończenie systemu odwodnienia terenu przy świetlicy)
4. Modernizacja дренаżu infrastruktury ogrodowej obejmująca zakup i montaż rury drenarskiej 60 mb oraz budowę 2 szt. studni rewizyjnych na terenie ROD Tulipan w Czersku – 27 000,00
5. Utrzymanie zieleni (AZK) – 78 000,00
– przemyślowa kosiarka samojezdna z zasobnikiem – 45 000,00
(przemysłowy sprzęt samojezdny gwarantuje skrócenie czasu realizacji zadań na obiektach wielkopowierzchniowych m .in. parki)
– urządzenie mechaniczne do przycinki odrostów drzew na wysokości napędzane z wałka WOM ze sterownikiem – 33 000,00
(jednostka stanie się niezależna od terminów dostępności firm zewnętrznych)
6. Utrzymanie placów zabaw (AZK) – (-) 22 000,00
7. Zakup zestawu zabawowego nr 9 Frajda (AZK) – 22 000,00
(wyposażenie placu zabaw w Wojtalu)

Dział 921 Kultura i ochrona dziedzictwa narodowego

-
1. Doposażenie świetlicy wiejskiej w Gutowcu (CzBO) – (-) 13 700,00
(przeniesienie między działami)
 2. Utworzenie Centrum Kultury i Tradycji Regionu Borów Tucholskich w Willi przy ul. 21 lutego w Czersku – 250 590,00
(wykonanie I etapu inwestycji polegającego na pracach rozbiórkowych)

Dział 926 Kultura fizyczna

1. Koszty utrzymania stadionu w Czersku (AZK) – 6 000,00
(zwiększenie kosztów z tytułu renowacji nawierzchni trawiastej płyty głównej Stadionu Miejskiego w Czersku) – przesunięcie między działami
2. Koszty utrzymania stadionów i boisk na terenie gminy (AZK) – 6 000,00
(zwiększenie kosztów z tytułu renowacji płyty boiska sportowego w Łęgu i w Rytlu) – przesunięcie między działami

Załącznik nr 3 Plan wydatków majątkowych w 2026 roku

Zwiększono plan wydatków majątkowych o kwotę 1.015.551,00 zł.

Załącznik nr 4 Plan dochodów i wydatków na programy i projekty realizowane z udziałem środków pochodzących z Unii Europejskiej

Uaktualniono plan dochodów i wydatków bieżących i majątkowych.

Załącznik nr 5 Plan dotacji z budżetu na 2026 rok

Zmniejszono dotację na program „Ciepłe Mieszkanie” – poprawę jakości powietrza oraz zmniejszenie emisji gazów cieplarnianych o kwotę 45 530,00 zł oraz wprowadzono dofinansowanie dla OSP Ryteł na zakup cysterny do wody dla celów przeciwpożarowych w kwocie 10 000,00 zł.

Dochody załącznik nr 1 do uchwały nr XXIV/.../26 Rady Miejskiej w Czersku z dnia 23 czerwca 2026 roku

w złotych

Dział	Rozdział	§	Nazwa	Plan przed zmianą	Zmniejszenie	Zwiększenie	Plan po zmianach (5+6+7)
1	2	3	4	5	6	7	8
bieżące							
600			Transport i łączność	1 431 695,00	0,00	255 300,00	1 686 995,00
	60016		Drogi publiczne gminne	400 000,00	0,00	255 300,00	655 300,00
		0940	Wpływy z rozliczeń/zwrotów z lat ubiegłych	0,00	0,00	255 300,00	255 300,00
801			Oświata i wychowanie	2 667 857,00	0,00	80 000,00	2 747 857,00
	80148		Stołówki szkolne i przedszkolne	846 000,00	0,00	80 000,00	926 000,00
		2030	Dotacja celowa otrzymana z budżetu państwa na realizację własnych zadań bieżących gmin (związków gmin, związków powiatowo-gminnych)	0,00	0,00	80 000,00	80 000,00
852			Pomoc społeczna	5 211 594,00	-2,42	0,00	5 211 591,58
	85216		Zasiłki stałe	1 840 060,00	-2,42	0,00	1 840 057,58
		2100	Środki z Funduszu Pomocy na finansowanie lub dofinansowanie zadań bieżących w zakresie pomocy obywatelom Ukrainy	2 060,00	-2,42	0,00	2 057,58
853			Pozostałe zadania w zakresie polityki społecznej	360 960,00	0,00	10 000,00	370 960,00
	85395		Pozostała działalność	360 960,00	0,00	10 000,00	370 960,00
		2440	Dotacja otrzymana z państwowego funduszu celowego na realizację zadań bieżących jednostek sektora finansów publicznych	0,00	0,00	10 000,00	10 000,00
855			Rodzina	20 462 984,00	0,00	184 893,00	20 647 877,00
	85501		Świadczenie wychowawcze	26 000,00	0,00	38 000,00	64 000,00
		0900	Wpływy z odsetek od dotacji oraz płatności: wykorzystanych niezgodnie z przeznaczeniem lub wykorzystanych z naruszeniem procedur, o których mowa w art. 184 ustawy, pobranych nienależnie lub w nadmiernej wysokości	6 000,00	0,00	18 000,00	24 000,00
		0940	Wpływy z rozliczeń/zwrotów z lat ubiegłych	20 000,00	0,00	20 000,00	40 000,00
	85502		Świadczenia rodzinne, świadczenie z funduszu alimentacyjnego oraz składki na ubezpieczenia emerytalne i rentowe z ubezpieczenia społecznego	17 466 461,00	0,00	103 000,00	17 569 461,00
		0900	Wpływy z odsetek od dotacji oraz płatności: wykorzystanych niezgodnie z przeznaczeniem lub wykorzystanych z naruszeniem procedur, o których mowa w art. 184 ustawy, pobranych nienależnie lub w nadmiernej wysokości	4 050,00	0,00	3 000,00	7 050,00
		0940	Wpływy z rozliczeń/zwrotów z lat ubiegłych	155 500,00	0,00	100 000,00	255 500,00
	85516		System opieki nad dziećmi w wieku do lat 3	2 669 119,00	0,00	43 893,00	2 713 012,00
		2030	Dotacja celowa otrzymana z budżetu państwa na realizację własnych zadań bieżących gmin (związków gmin, związków powiatowo-gminnych)	305 599,00	0,00	43 893,00	349 492,00

w złotych

Dział	Rozdział	§	Nazwa	Plan przed zmianą	Zmniejszenie	Zwiększenie	Plan po zmianach (5+6+7)
1	2	3	4	5	6	7	8
900			Gospodarka komunalna i ochrona środowiska	8 628 180,00	0,00	7 000,00	8 635 180,00
	90095		Pozostała działalność	7 980,00	0,00	7 000,00	14 980,00
		0960	Wpływy z otrzymanych spadków, zapisów i darowizn w postaci pieniężnej	0,00	0,00	7 000,00	7 000,00
921			Kultura i ochrona dziedzictwa narodowego	0,00	0,00	253 500,00	253 500,00
	92109		Domy i ośrodki kultury, świetlice i kluby	0,00	0,00	253 500,00	253 500,00
		0940	Wpływy z rozliczeń/zwrotów z lat ubiegłych	0,00	0,00	253 500,00	253 500,00
bieżące razem:				159 738 075,61	-2,42	790 693,00	160 528 766,19
			w tym z tytułu dotacji i środków na finansowanie wydatków na realizację zadań finansowanych z udziałem środków, o których mowa w art. 5 ust. 1 pkt 2 i 3	681 024,00	0,00	0,00	681 024,00
majątkowe							
010			Rolnictwo i łowiectwo	25 000,00	0,00	200 160,00	225 160,00
	01042		Wyłączenie z produkcji gruntów rolnych	0,00	0,00	200 160,00	200 160,00
		6630	Dotacja celowa otrzymana z samorządu województwa na inwestycje i zakupy inwestycyjne realizowane na podstawie porozumień (umów) między jednostkami samorządu terytorialnego	0,00	0,00	200 160,00	200 160,00
600			Transport i łączność	7 895 307,00	0,00	121 994,00	8 017 301,00
	60016		Drogi publiczne gminne	7 895 307,00	0,00	121 994,00	8 017 301,00
		6680	Wpłata środków finansowych z niewykorzystanych w terminie wydatków, które nie wygasają z upływem roku budżetowego	0,00	0,00	121 994,00	121 994,00
630			Turystyka	0,00	0,00	19 065,00	19 065,00
	63095		Pozostała działalność	0,00	0,00	19 065,00	19 065,00
		6680	Wpłata środków finansowych z niewykorzystanych w terminie wydatków, które nie wygasają z upływem roku budżetowego	0,00	0,00	19 065,00	19 065,00
752			Obrona narodowa	4 289 809,00	0,00	38 000,00	4 327 809,00
	75281		Zadania o charakterze obronnym wynikające z ustawy o ochronie ludności i obronie cywilnej	4 289 809,00	0,00	38 000,00	4 327 809,00
		6330	Dotacja celowa otrzymana z budżetu państwa na realizację inwestycji i zakupów inwestycyjnych własnych gmin (związków gmin, związków powiatowo-gminnych)	3 879 809,00	0,00	38 000,00	3 917 809,00
900			Gospodarka komunalna i ochrona środowiska	4 112 183,00	-45 530,00	20 000,00	4 086 653,00
	90005		Ochrona powietrza atmosferycznego i klimatu	3 593 891,00	-45 530,00	0,00	3 548 361,00
		6280	Środki otrzymane od pozostałych jednostek zaliczanych do sektora finansów publicznych na finansowanie lub dofinansowanie kosztów realizacji inwestycji i zakupów inwestycyjnych jednostek zaliczanych do sektora finansów publicznych	247 000,00	-45 530,00	0,00	201 470,00
	90095		Pozostała działalność	518 292,00	0,00	20 000,00	538 292,00

w złotych

Dział	Rozdział	§	Nazwa	Plan przed zmianą	Zmniejszenie	Zwiększenie	Plan po zmianach (5+6+7)
1	2	3	4	5	6	7	8
		6300	Dotacja celowa otrzymana z tytułu pomocy finansowej udzielanej między jednostkami samorządu terytorialnego na dofinansowanie własnych zadań inwestycyjnych i zakupów inwestycyjnych	0,00	0,00	20 000,00	20 000,00
921			Kultura i ochrona dziedzictwa narodowego	0,00	0,00	172 764,00	172 764,00
	92195		Pozostała działalność	0,00	0,00	172 764,00	172 764,00
		6257	Dotacja celowa w ramach programów finansowych z udziałem środków europejskich oraz środków, o których mowa w art. 5 ust. 3 pkt 5 lit. a i b ustawy, lub płatności w ramach budżetu środków europejskich, realizowanych przez jednostki samorządu terytorialnego	0,00	0,00	172 764,00	172 764,00
majątkowe razem:				26 402 369,00	-45 530,00	571 983,00	26 928 822,00
			w tym z tytułu dotacji i środków na finansowanie wydatków na realizację zadań finansowanych z udziałem środków, o których mowa w art. 5 ust. 1 pkt 2 i 3	9 959 155,00	0,00	172 764,00	10 131 919,00
Ogółem:				186 140 444,61	-45 532,42	1 362 676,00	187 457 588,19
			w tym z tytułu dotacji i środków na finansowanie wydatków na realizację zadań finansowanych z udziałem środków, o których mowa w art. 5 ust. 1 pkt 2 i 3	10 640 179,00	0,00	172 764,00	10 812 943,00

(* kol 2 do wykorzystania fakultatywnego)

Wydatki załącznik nr 2 do uchwały nr XXIV/.../26 Rady Miejskiej w Czersku z dnia 23 czerwca 2026 roku

Dział	Rozdział	Nazwa	Plan	Z tego:																		
				Wydatki bieżące	z tego:								Wydatki majątkowe	z tego:								
					wydatki jednostek budżetowych	z tego:			dotacje na zadania bieżące	świadczenia na rzecz osób fizycznych;	wydatki na programy finansowane z udziałem środków, o których mowa w art. 5 ust. 1 pkt 2 i 3	wyплаты z tytułu poręczeń i gwarancji		obsługa długu	inwestycje i zakupy inwestycyjne	w tym:		Wniesienie wkładów do spółek prawa handlowego				
						wynagrodzenia i składki od nich naliczane	wydatki związane z realizacją ich statutowych zadań;	na programy finansowane z udziałem środków, o których mowa w art. 5 ust. 1 pkt 2 i 3,								zakup i objęcie akcji i udziałów						
1	2	3	4	5	6	7	8	9	10	11	12	13	14	15	16	17	18					
010		Rolnictwo i łowiectwo	przed zmianą	1 411 781,58	799 781,58	799 781,58	8 185,10	791 596,48	0,00	0,00	0,00	0,00	0,00	0,00	612 000,00	612 000,00	0,00	0,00	0,00			
			zmniejszenie	0,00	0,00	0,00	0,00	0,00	0,00	0,00	0,00	0,00	0,00	0,00	0,00	0,00	0,00	0,00	0,00	0,00		
			zwiększenie	200 160,00	0,00	0,00	0,00	0,00	0,00	0,00	0,00	0,00	0,00	0,00	0,00	200 160,00	200 160,00	0,00	0,00	0,00	0,00	
			po zmianach	1 611 941,58	799 781,58	799 781,58	8 185,10	791 596,48	0,00	0,00	0,00	0,00	0,00	0,00	0,00	812 160,00	812 160,00	0,00	0,00	0,00	0,00	
01042		Wyłączenie z produkcji gruntów rolnych	przed zmianą	0,00	0,00	0,00	0,00	0,00	0,00	0,00	0,00	0,00	0,00	0,00	0,00	0,00	0,00	0,00	0,00	0,00		
			zmniejszenie	0,00	0,00	0,00	0,00	0,00	0,00	0,00	0,00	0,00	0,00	0,00	0,00	0,00	0,00	0,00	0,00	0,00	0,00	
			zwiększenie	200 160,00	0,00	0,00	0,00	0,00	0,00	0,00	0,00	0,00	0,00	0,00	0,00	200 160,00	200 160,00	0,00	0,00	0,00	0,00	0,00
			po zmianach	200 160,00	0,00	0,00	0,00	0,00	0,00	0,00	0,00	0,00	0,00	0,00	0,00	200 160,00	200 160,00	0,00	0,00	0,00	0,00	0,00
400		Wytwarzanie i zaopatrywanie w energię elektryczną, gaz i wodę	przed zmianą	867 819,00	757 819,00	757 819,00	51 328,00	706 491,00	0,00	0,00	0,00	0,00	0,00	0,00	110 000,00	110 000,00	0,00	0,00	0,00	0,00		
			zmniejszenie	-90 000,00	-90 000,00	-90 000,00	0,00	-90 000,00	0,00	0,00	0,00	0,00	0,00	0,00	0,00	0,00	0,00	0,00	0,00	0,00	0,00	0,00
			zwiększenie	0,00	0,00	0,00	0,00	0,00	0,00	0,00	0,00	0,00	0,00	0,00	0,00	0,00	0,00	0,00	0,00	0,00	0,00	0,00
			po zmianach	777 819,00	667 819,00	667 819,00	51 328,00	616 491,00	0,00	0,00	0,00	0,00	0,00	0,00	0,00	110 000,00	110 000,00	0,00	0,00	0,00	0,00	0,00
40001		Dostarczanie ciepła	przed zmianą	817 819,00	707 819,00	707 819,00	51 328,00	656 491,00	0,00	0,00	0,00	0,00	0,00	0,00	110 000,00	110 000,00	0,00	0,00	0,00	0,00		
			zmniejszenie	-90 000,00	-90 000,00	-90 000,00	0,00	-90 000,00	0,00	0,00	0,00	0,00	0,00	0,00	0,00	0,00	0,00	0,00	0,00	0,00	0,00	
			zwiększenie	0,00	0,00	0,00	0,00	0,00	0,00	0,00	0,00	0,00	0,00	0,00	0,00	0,00	0,00	0,00	0,00	0,00	0,00	
			po zmianach	727 819,00	617 819,00	617 819,00	51 328,00	566 491,00	0,00	0,00	0,00	0,00	0,00	0,00	0,00	110 000,00	110 000,00	0,00	0,00	0,00	0,00	0,00
600		Transport i łączność	przed zmianą	17 373 142,00	4 081 000,00	4 021 000,00	9 612,00	4 011 388,00	60 000,00	0,00	0,00	0,00	0,00	0,00	13 292 142,00	13 292 142,00	1 343 200,00	0,00	0,00	0,00		
			zmniejszenie	0,00	0,00	0,00	0,00	0,00	0,00	0,00	0,00	0,00	0,00	0,00	0,00	0,00	0,00	0,00	0,00	0,00		
			zwiększenie	209 730,00	0,00	0,00	0,00	0,00	0,00	0,00	0,00	0,00	0,00	0,00	0,00	209 730,00	209 730,00	0,00	0,00	0,00	0,00	
			po zmianach	17 582 872,00	4 081 000,00	4 021 000,00	9 612,00	4 011 388,00	60 000,00	0,00	0,00	0,00	0,00	0,00	0,00	13 501 872,00	13 501 872,00	1 343 200,00	0,00	0,00	0,00	0,00
60016		Drogi publiczne gminne	przed zmianą	15 989 692,00	2 897 550,00	2 837 550,00	0,00	2 837 550,00	60 000,00	0,00	0,00	0,00	0,00	0,00	13 092 142,00	13 092 142,00	1 343 200,00	0,00	0,00	0,00		
			zmniejszenie	0,00	0,00	0,00	0,00	0,00	0,00	0,00	0,00	0,00	0,00	0,00	0,00	0,00	0,00	0,00	0,00	0,00		
			zwiększenie	209 730,00	0,00	0,00	0,00	0,00	0,00	0,00	0,00	0,00	0,00	0,00	0,00	209 730,00	209 730,00	0,00	0,00	0,00	0,00	
			po zmianach	16 199 422,00	2 897 550,00	2 837 550,00	0,00	2 837 550,00	60 000,00	0,00	0,00	0,00	0,00	0,00	0,00	13 301 872,00	13 301 872,00	1 343 200,00	0,00	0,00	0,00	0,00
630		Turystyka	przed zmianą	961 850,00	531 850,00	531 850,00	9 657,00	522 193,00	0,00	0,00	0,00	0,00	0,00	0,00	430 000,00	430 000,00	0,00	0,00	0,00	0,00		
			zmniejszenie	0,00	0,00	0,00	0,00	0,00	0,00	0,00	0,00	0,00	0,00	0,00	0,00	0,00	0,00	0,00	0,00	0,00		
			zwiększenie	23 565,00	4 500,00	4 500,00	0,00	4 500,00	0,00	0,00	0,00	0,00	0,00	0,00	0,00	19 065,00	19 065,00	0,00	0,00	0,00	0,00	
			po zmianach	985 415,00	536 350,00	536 350,00	9 657,00	526 693,00	0,00	0,00	0,00	0,00	0,00	0,00	0,00	449 065,00	449 065,00	0,00	0,00	0,00	0,00	
63095		Pozostała działalność	przed zmianą	961 850,00	531 850,00	531 850,00	9 657,00	522 193,00	0,00	0,00	0,00	0,00	0,00	0,00	430 000,00	430 000,00	0,00	0,00	0,00	0,00		
			zmniejszenie	0,00	0,00	0,00	0,00	0,00	0,00	0,00	0,00	0,00	0,00	0,00	0,00	0,00	0,00	0,00	0,00	0,00		
			zwiększenie	23 565,00	4 500,00	4 500,00	0,00	4 500,00	0,00	0,00	0,00	0,00	0,00	0,00	0,00	19 065,00	19 065,00	0,00	0,00	0,00	0,00	
			po zmianach	985 415,00	536 350,00	536 350,00	9 657,00	526 693,00	0,00	0,00	0,00	0,00	0,00	0,00	0,00	449 065,00	449 065,00	0,00	0,00	0,00	0,00	
700		Gospodarka mieszkaniowa	przed zmianą	13 194 173,00	5 561 785,00	5 538 864,00	2 610 681,00	2 928 183,00	0,00	22 921,00	0,00	0,00	0,00	0,00	7 632 388,00	7 632 388,00	0,00	0,00	0,00	0,00		
			zmniejszenie	0,00	0,00	0,00	0,00	0,00	0,00	0,00	0,00	0,00	0,00	0,00	0,00	0,00	0,00	0,00	0,00	0,00		
			zwiększenie	59 412,00	0,00	0,00	0,00	0,00	0,00	0,00	0,00	0,00	0,00	0,00	0,00	59 412,00	59 412,00	0,00	0,00	0,00	0,00	
			po zmianach	13 253 585,00	5 561 785,00	5 538 864,00	2 610 681,00	2 928 183,00	0,00	22 921,00	0,00	0,00	0,00	0,00	0,00	7 691 800,00	7 691 800,00	0,00	0,00	0,00	0,00	

Dział	Rozdział	Nazwa	Plan	Z tego:														
				Wydatki bieżące	z tego:							Wydatki majątkowe	z tego:					
					wydatki jednostek budżetowych	wynagrodzenia i składki od nich naliczane	wydatki związane z realizacją ich statutowych zadań;	dotacje na zadania bieżące	świadczenia na rzecz osób fizycznych;	wydatki na programy finansowane z udziałem środków, o których mowa w art. 5 ust. 1 pkt 2 i 3	wyплаты z tytułu poręczeń i gwarancji		obsługa długu	inwestycje i zakupy inwestycyjne	w tym:		zakup i objęcie akcji i udziałów	Wniesienie wkładów do spółek prawa handlowego
															na programy finansowane z udziałem środków, o których mowa w art. 5 ust. 1 pkt 2 i 3,			
1	2	3	4	5	6	7	8	9	10	11	12	13	14	15	16	17	18	
70005	Gospodarka gruntami i nieruchomościami	przed zmianą	3 831 994,00	649 606,00	649 606,00	583,00	649 023,00	0,00	0,00	0,00	0,00	0,00	0,00	3 182 388,00	3 182 388,00	0,00	0,00	0,00
		zmniejszenie	0,00	0,00	0,00	0,00	0,00	0,00	0,00	0,00	0,00	0,00	0,00	0,00	0,00	0,00	0,00	0,00
		zwiększenie	59 412,00	0,00	0,00	0,00	0,00	0,00	0,00	0,00	0,00	0,00	0,00	59 412,00	59 412,00	0,00	0,00	0,00
		po zmianach	3 891 406,00	649 606,00	649 606,00	583,00	649 023,00	0,00	0,00	0,00	0,00	0,00	0,00	3 241 800,00	3 241 800,00	0,00	0,00	0,00
750	Administracja publiczna	przed zmianą	13 884 522,78	13 706 247,78	12 716 971,78	9 667 719,78	3 049 252,00	100 000,00	641 251,00	248 025,00	0,00	0,00	0,00	178 275,00	178 275,00	178 275,00	0,00	0,00
		zmniejszenie	-150 141,00	-150 141,00	0,00	0,00	0,00	0,00	0,00	0,00	-150 141,00	0,00	0,00	0,00	0,00	0,00	0,00	0,00
		zwiększenie	178 924,00	9 900,00	9 900,00	0,00	9 900,00	0,00	0,00	0,00	0,00	0,00	0,00	169 024,00	169 024,00	169 024,00	0,00	0,00
		po zmianach	13 913 305,78	13 566 006,78	12 726 871,78	9 667 719,78	3 059 152,00	100 000,00	641 251,00	97 884,00	0,00	0,00	0,00	347 299,00	347 299,00	347 299,00	0,00	0,00
75095	Pozostała działalność	przed zmianą	1 214 648,00	1 036 373,00	419 590,00	29 160,00	390 430,00	100 000,00	268 758,00	248 025,00	0,00	0,00	0,00	178 275,00	178 275,00	178 275,00	0,00	0,00
		zmniejszenie	-150 141,00	-150 141,00	0,00	0,00	0,00	0,00	0,00	0,00	-150 141,00	0,00	0,00	0,00	0,00	0,00	0,00	0,00
		zwiększenie	178 924,00	9 900,00	9 900,00	0,00	9 900,00	0,00	0,00	0,00	0,00	0,00	0,00	169 024,00	169 024,00	169 024,00	0,00	0,00
		po zmianach	1 243 431,00	896 132,00	429 490,00	29 160,00	400 330,00	100 000,00	268 758,00	97 884,00	0,00	0,00	0,00	347 299,00	347 299,00	347 299,00	0,00	0,00
752	Obrona narodowa	przed zmianą	4 330 809,00	41 000,00	40 000,00	0,00	40 000,00	0,00	1 000,00	0,00	0,00	0,00	0,00	4 289 809,00	4 289 809,00	0,00	0,00	0,00
		zmniejszenie	0,00	0,00	0,00	0,00	0,00	0,00	0,00	0,00	0,00	0,00	0,00	0,00	0,00	0,00	0,00	
		zwiększenie	38 000,00	0,00	0,00	0,00	0,00	0,00	0,00	0,00	0,00	0,00	0,00	38 000,00	38 000,00	0,00	0,00	
		po zmianach	4 368 809,00	41 000,00	40 000,00	0,00	40 000,00	0,00	1 000,00	0,00	0,00	0,00	0,00	4 327 809,00	4 327 809,00	0,00	0,00	
75281	Zadania o charakterze obronnym wynikające z ustawy o ochronie ludności i obronie cywilnej	przed zmianą	4 309 809,00	20 000,00	20 000,00	0,00	20 000,00	0,00	0,00	0,00	0,00	0,00	4 289 809,00	4 289 809,00	0,00	0,00	0,00	
		zmniejszenie	0,00	0,00	0,00	0,00	0,00	0,00	0,00	0,00	0,00	0,00	0,00	0,00	0,00	0,00		
		zwiększenie	38 000,00	0,00	0,00	0,00	0,00	0,00	0,00	0,00	0,00	0,00	0,00	38 000,00	38 000,00	0,00	0,00	
		po zmianach	4 347 809,00	20 000,00	20 000,00	0,00	20 000,00	0,00	0,00	0,00	0,00	0,00	0,00	4 327 809,00	4 327 809,00	0,00	0,00	
754	Bezpieczeństwo publiczne i ochrona przeciwpożarowa	przed zmianą	773 710,00	753 710,00	693 710,00	0,00	693 710,00	0,00	60 000,00	0,00	0,00	0,00	0,00	20 000,00	20 000,00	0,00	0,00	
		zmniejszenie	0,00	0,00	0,00	0,00	0,00	0,00	0,00	0,00	0,00	0,00	0,00	0,00	0,00	0,00		
		zwiększenie	50 000,00	0,00	0,00	0,00	0,00	0,00	0,00	0,00	0,00	0,00	0,00	50 000,00	50 000,00	0,00	0,00	
		po zmianach	823 710,00	753 710,00	693 710,00	0,00	693 710,00	0,00	60 000,00	0,00	0,00	0,00	0,00	70 000,00	70 000,00	0,00	0,00	
75412	Ochotnicze straż pożarne	przed zmianą	681 710,00	661 710,00	601 710,00	0,00	601 710,00	0,00	60 000,00	0,00	0,00	0,00	0,00	20 000,00	20 000,00	0,00	0,00	
		zmniejszenie	0,00	0,00	0,00	0,00	0,00	0,00	0,00	0,00	0,00	0,00	0,00	0,00	0,00	0,00		
		zwiększenie	10 000,00	0,00	0,00	0,00	0,00	0,00	0,00	0,00	0,00	0,00	0,00	10 000,00	10 000,00	0,00	0,00	
		po zmianach	691 710,00	661 710,00	601 710,00	0,00	601 710,00	0,00	60 000,00	0,00	0,00	0,00	0,00	30 000,00	30 000,00	0,00	0,00	
75495	Pozostała działalność	przed zmianą	87 000,00	87 000,00	87 000,00	0,00	87 000,00	0,00	0,00	0,00	0,00	0,00	0,00	0,00	0,00	0,00	0,00	
		zmniejszenie	0,00	0,00	0,00	0,00	0,00	0,00	0,00	0,00	0,00	0,00	0,00	0,00	0,00	0,00		
		zwiększenie	40 000,00	0,00	0,00	0,00	0,00	0,00	0,00	0,00	0,00	0,00	0,00	40 000,00	40 000,00	0,00	0,00	
		po zmianach	127 000,00	87 000,00	87 000,00	0,00	87 000,00	0,00	0,00	0,00	0,00	0,00	0,00	40 000,00	40 000,00	0,00	0,00	
758	Różne rozliczenia	przed zmianą	2 131 830,00	1 695 630,00	1 695 630,00	0,00	1 695 630,00	0,00	0,00	0,00	0,00	0,00	0,00	436 200,00	436 200,00	0,00	0,00	
		zmniejszenie	-210 000,00	0,00	0,00	0,00	0,00	0,00	0,00	0,00	0,00	0,00	0,00	-210 000,00	-210 000,00	0,00	0,00	
		zwiększenie	237 565,00	237 565,00	237 565,00	0,00	237 565,00	0,00	0,00	0,00	0,00	0,00	0,00	0,00	0,00	0,00		
		po zmianach	2 159 395,00	1 933 195,00	1 933 195,00	0,00	1 933 195,00	0,00	0,00	0,00	0,00	0,00	0,00	226 200,00	226 200,00	0,00	0,00	
75818	Rezerwy ogólne i celowe	przed zmianą	2 070 830,00	1 634 630,00	1 634 630,00	0,00	1 634 630,00	0,00	0,00	0,00	0,00	0,00	0,00	436 200,00	436 200,00	0,00	0,00	
		zmniejszenie	-210 000,00	0,00	0,00	0,00	0,00	0,00	0,00	0,00	0,00	0,00	0,00	-210 000,00	-210 000,00	0,00	0,00	
		zwiększenie	237 565,00	237 565,00	237 565,00	0,00	237 565,00	0,00	0,00	0,00	0,00	0,00	0,00	0,00	0,00	0,00		
		po zmianach	2 098 395,00	1 872 195,00	1 872 195,00	0,00	1 872 195,00	0,00	0,00	0,00	0,00	0,00	0,00	226 200,00	226 200,00	0,00	0,00	

Dział	Rozdział	Nazwa	Plan	Z tego:															
				Wydatki bieżące	z tego:										Wydatki majątkowe	z tego:			
					wydatki jednostek budżetowych	wynagrodzenia i składki od nich naliczane	wydatki związane z realizacją ich statutowych zadań;	dotacje na zadania bieżące	świadczenia na rzecz osób fizycznych;	wydatki na programy finansowane z udziałem środków, o których mowa w art. 5 ust. 1 pkt 2 i 3	wyплаты z tytułu poręczeń i gwarancji	obsługa długu	inwestycje i zakupy inwestycyjne	w tym:		Wniesienie wkładów do spółek prawa handlowego			
														na programy finansowane z udziałem środków, o których mowa w art. 5 ust. 1 pkt 2 i 3,			zakup i objęcie akcji i udziałów		
1	2	3	4	5	6	7	8	9	10	11	12	13	14	15	16	17	18		
801		Oświata i wychowanie	przed zmianą	66 934 880,00	64 192 285,00	58 149 186,00	47 540 785,00	10 608 401,00	5 124 783,00	918 316,00	0,00	0,00	0,00	2 742 595,00	2 742 595,00	0,00	0,00	0,00	
			zmniejszenie	0,00	0,00	0,00	0,00	0,00	0,00	0,00	0,00	0,00	0,00	0,00	0,00	0,00	0,00	0,00	0,00
			zwiększenie	137 000,00	100 000,00	100 000,00	0,00	100 000,00	0,00	0,00	0,00	0,00	0,00	0,00	37 000,00	37 000,00	0,00	0,00	0,00
			po zmianach	67 071 880,00	64 292 285,00	58 249 186,00	47 540 785,00	10 708 401,00	5 124 783,00	918 316,00	0,00	0,00	0,00	0,00	2 779 595,00	2 779 595,00	0,00	0,00	0,00
80101		Szkoły podstawowe	przed zmianą	37 402 398,00	34 659 803,00	31 706 256,00	28 107 760,00	3 598 496,00	2 332 979,00	620 568,00	0,00	0,00	0,00	2 742 595,00	2 742 595,00	0,00	0,00	0,00	
			zmniejszenie	0,00	0,00	0,00	0,00	0,00	0,00	0,00	0,00	0,00	0,00	0,00	0,00	0,00	0,00	0,00	
			zwiększenie	37 000,00	0,00	0,00	0,00	0,00	0,00	0,00	0,00	0,00	0,00	0,00	37 000,00	37 000,00	0,00	0,00	0,00
			po zmianach	37 439 398,00	34 659 803,00	31 706 256,00	28 107 760,00	3 598 496,00	2 332 979,00	620 568,00	0,00	0,00	0,00	0,00	2 779 595,00	2 779 595,00	0,00	0,00	0,00
80148		Stołówki szkolne i przedszkolne	przed zmianą	2 968 468,00	2 968 468,00	2 964 805,00	1 795 077,00	1 169 728,00	0,00	3 663,00	0,00	0,00	0,00	0,00	0,00	0,00	0,00	0,00	
			zmniejszenie	0,00	0,00	0,00	0,00	0,00	0,00	0,00	0,00	0,00	0,00	0,00	0,00	0,00	0,00	0,00	
			zwiększenie	100 000,00	100 000,00	100 000,00	0,00	100 000,00	0,00	0,00	0,00	0,00	0,00	0,00	0,00	0,00	0,00	0,00	
			po zmianach	3 068 468,00	3 068 468,00	3 064 805,00	1 795 077,00	1 269 728,00	0,00	3 663,00	0,00	0,00	0,00	0,00	0,00	0,00	0,00	0,00	0,00
851		Ochrona zdrowia	przed zmianą	974 393,00	974 393,00	858 693,00	460 504,00	398 189,00	115 000,00	700,00	0,00	0,00	0,00	0,00	0,00	0,00	0,00	0,00	
			zmniejszenie	0,00	0,00	0,00	0,00	0,00	0,00	0,00	0,00	0,00	0,00	0,00	0,00	0,00	0,00	0,00	
			zwiększenie	80 000,00	0,00	0,00	0,00	0,00	0,00	0,00	0,00	0,00	0,00	0,00	80 000,00	80 000,00	0,00	0,00	0,00
			po zmianach	1 054 393,00	974 393,00	858 693,00	460 504,00	398 189,00	115 000,00	700,00	0,00	0,00	0,00	0,00	80 000,00	80 000,00	0,00	0,00	0,00
85195		Pozostała działalność	przed zmianą	0,00	0,00	0,00	0,00	0,00	0,00	0,00	0,00	0,00	0,00	0,00	0,00	0,00	0,00	0,00	
			zmniejszenie	0,00	0,00	0,00	0,00	0,00	0,00	0,00	0,00	0,00	0,00	0,00	0,00	0,00	0,00	0,00	
			zwiększenie	80 000,00	0,00	0,00	0,00	0,00	0,00	0,00	0,00	0,00	0,00	0,00	80 000,00	80 000,00	0,00	0,00	0,00
			po zmianach	80 000,00	0,00	0,00	0,00	0,00	0,00	0,00	0,00	0,00	0,00	0,00	80 000,00	80 000,00	0,00	0,00	0,00
852		Pomoc społeczna	przed zmianą	16 171 176,00	14 873 712,00	11 332 707,00	5 399 390,00	5 933 317,00	10 000,00	3 531 005,00	0,00	0,00	0,00	1 297 464,00	1 297 464,00	1 297 464,00	0,00	0,00	
			zmniejszenie	-2,42	-2,42	0,00	0,00	0,00	0,00	-2,42	0,00	0,00	0,00	0,00	0,00	0,00	0,00	0,00	
			zwiększenie	0,00	0,00	0,00	0,00	0,00	0,00	0,00	0,00	0,00	0,00	0,00	0,00	0,00	0,00	0,00	
			po zmianach	16 171 173,58	14 873 709,58	11 332 707,00	5 399 390,00	5 933 317,00	10 000,00	3 531 002,58	0,00	0,00	0,00	0,00	1 297 464,00	1 297 464,00	1 297 464,00	0,00	0,00
85216		Zasilki stale	przed zmianą	1 840 060,00	1 840 060,00	43 000,00	0,00	43 000,00	0,00	1 797 060,00	0,00	0,00	0,00	0,00	0,00	0,00	0,00	0,00	
			zmniejszenie	-2,42	-2,42	0,00	0,00	0,00	0,00	-2,42	0,00	0,00	0,00	0,00	0,00	0,00	0,00	0,00	
			zwiększenie	0,00	0,00	0,00	0,00	0,00	0,00	0,00	0,00	0,00	0,00	0,00	0,00	0,00	0,00	0,00	
			po zmianach	1 840 057,58	1 840 057,58	43 000,00	0,00	43 000,00	0,00	1 797 057,58	0,00	0,00	0,00	0,00	0,00	0,00	0,00	0,00	
853		Pozostałe zadania w zakresie polityki społecznej	przed zmianą	789 912,00	789 912,00	39 960,00	1 960,00	38 000,00	45 000,00	0,00	704 952,00	0,00	0,00	0,00	0,00	0,00	0,00	0,00	
			zmniejszenie	0,00	0,00	0,00	0,00	0,00	0,00	0,00	0,00	0,00	0,00	0,00	0,00	0,00	0,00	0,00	
			zwiększenie	10 000,00	10 000,00	10 000,00	0,00	10 000,00	0,00	0,00	0,00	0,00	0,00	0,00	0,00	0,00	0,00	0,00	
			po zmianach	799 912,00	799 912,00	49 960,00	1 960,00	48 000,00	45 000,00	0,00	704 952,00	0,00	0,00	0,00	0,00	0,00	0,00	0,00	
85395		Pozostała działalność	przed zmianą	789 912,00	789 912,00	39 960,00	1 960,00	38 000,00	45 000,00	0,00	704 952,00	0,00	0,00	0,00	0,00	0,00	0,00	0,00	
			zmniejszenie	0,00	0,00	0,00	0,00	0,00	0,00	0,00	0,00	0,00	0,00	0,00	0,00	0,00	0,00	0,00	
			zwiększenie	10 000,00	10 000,00	10 000,00	0,00	10 000,00	0,00	0,00	0,00	0,00	0,00	0,00	0,00	0,00	0,00	0,00	
			po zmianach	799 912,00	799 912,00	49 960,00	1 960,00	48 000,00	45 000,00	0,00	704 952,00	0,00	0,00	0,00	0,00	0,00	0,00	0,00	
855		Rodzina	przed zmianą	32 490 271,25	21 990 271,25	6 590 073,07	4 813 147,00	1 776 926,07	0,00	15 079 174,18	321 024,00	0,00	0,00	10 500 000,00	10 500 000,00	10 500 000,00	0,00	0,00	
			zmniejszenie	0,00	0,00	0,00	0,00	0,00	0,00	0,00	0,00	0,00	0,00	0,00	0,00	0,00	0,00	0,00	
			zwiększenie	189 771,00	189 771,00	189 771,00	0,00	189 771,00	0,00	0,00	0,00	0,00	0,00	0,00	0,00	0,00	0,00	0,00	
			po zmianach	32 680 042,25	22 180 042,25	6 779 844,07	4 813 147,00	1 966 697,07	0,00	15 079 174,18	321 024,00	0,00	0,00	0,00	10 500 000,00	10 500 000,00	10 500 000,00	0,00	0,00

Dział	Rozdział	Nazwa	Plan	Z tego:													
				Wydatki bieżące	z tego:							Wydatki majątkowe	z tego:				
					wydatki jednostek budżetowych	wynagrodzenia i składki od nich naliczane	wydatki związane z realizacją ich statutowych zadań;	dotacje na zadania bieżące	świadczenia na rzecz osób fizycznych;	wydatki na programy finansowane z udziałem środków, o których mowa w art. 5 ust. 1 pkt 2 i 3	wyплаты z tytułu poręczeń i gwarancji		obsługa długu	inwestycje i zakupy inwestycyjne	w tym:		
															na programy finansowane z udziałem środków, o których mowa w art. 5 ust. 1 pkt 2 i 3,	zakup i objęcie akcji i udziałów	Wniesienie wkładów do spółek prawa handlowego
5	6	7	8	9	10	11	12	13	14	15	16	17	18				
1	2	3	4	5	6	7	8	9	10	11	12	13	14	15	16	17	18
85501	Świadczenie wychowawcze	przed zmianą	26 000,25	26 000,25	26 000,25	0,00	26 000,25	0,00	0,00	0,00	0,00	0,00	0,00	0,00	0,00	0,00	0,00
		zmniejszenie	0,00	0,00	0,00	0,00	0,00	0,00	0,00	0,00	0,00	0,00	0,00	0,00	0,00	0,00	0,00
		zwiększenie	38 000,00	38 000,00	38 000,00	0,00	38 000,00	0,00	0,00	0,00	0,00	0,00	0,00	0,00	0,00	0,00	0,00
		po zmianach	64 000,25	64 000,25	64 000,25	0,00	64 000,25	0,00	0,00	0,00	0,00	0,00	0,00	0,00	0,00	0,00	0,00
85502	Świadczenia rodzinne, świadczenie z funduszu alimentacyjnego oraz składki na ubezpieczenia emerytalne i rentowe z ubezpieczenia społecznego	przed zmianą	17 474 052,00	17 474 052,00	2 400 497,82	2 133 101,00	267 396,82	0,00	15 073 554,18	0,00	0,00	0,00	0,00	0,00	0,00	0,00	0,00
		zmniejszenie	0,00	0,00	0,00	0,00	0,00	0,00	0,00	0,00	0,00	0,00	0,00	0,00	0,00	0,00	0,00
		zwiększenie	103 000,00	103 000,00	103 000,00	0,00	103 000,00	0,00	0,00	0,00	0,00	0,00	0,00	0,00	0,00	0,00	0,00
		po zmianach	17 577 052,00	17 577 052,00	2 503 497,82	2 133 101,00	370 396,82	0,00	15 073 554,18	0,00	0,00	0,00	0,00	0,00	0,00	0,00	0,00
85516	System opieki nad dziećmi w wieku do lat 3	przed zmianą	13 808 550,00	3 308 550,00	2 984 306,00	2 485 524,00	498 782,00	0,00	3 220,00	321 024,00	0,00	0,00	10 500 000,00	10 500 000,00	10 500 000,00	0,00	0,00
		zmniejszenie	0,00	0,00	0,00	0,00	0,00	0,00	0,00	0,00	0,00	0,00	0,00	0,00	0,00	0,00	0,00
		zwiększenie	48 771,00	48 771,00	48 771,00	0,00	48 771,00	0,00	0,00	0,00	0,00	0,00	0,00	0,00	0,00	0,00	0,00
		po zmianach	13 857 321,00	3 357 321,00	3 033 077,00	2 485 524,00	547 553,00	0,00	3 220,00	321 024,00	0,00	0,00	10 500 000,00	10 500 000,00	10 500 000,00	0,00	0,00
900	Gospodarka komunalna i ochrona środowiska	przed zmianą	20 254 113,00	12 846 131,00	12 796 131,00	351 126,00	12 445 005,00	50 000,00	0,00	0,00	0,00	0,00	7 407 982,00	7 407 982,00	5 968 176,00	0,00	0,00
		zmniejszenie	-67 530,00	-22 000,00	-22 000,00	0,00	-22 000,00	0,00	0,00	0,00	0,00	0,00	-45 530,00	-45 530,00	0,00	0,00	0,00
		zwiększenie	171 800,00	0,00	0,00	0,00	0,00	0,00	0,00	0,00	0,00	0,00	171 800,00	171 800,00	0,00	0,00	0,00
		po zmianach	20 358 383,00	12 824 131,00	12 774 131,00	351 126,00	12 423 005,00	50 000,00	0,00	0,00	0,00	0,00	7 534 252,00	7 534 252,00	5 968 176,00	0,00	0,00
90004	Utrzymanie zieleni w miastach i gminach	przed zmianą	701 538,00	527 207,00	527 207,00	43 652,00	483 555,00	0,00	0,00	0,00	0,00	0,00	174 331,00	174 331,00	0,00	0,00	0,00
		zmniejszenie	0,00	0,00	0,00	0,00	0,00	0,00	0,00	0,00	0,00	0,00	0,00	0,00	0,00	0,00	0,00
		zwiększenie	103 000,00	0,00	0,00	0,00	0,00	0,00	0,00	0,00	0,00	0,00	103 000,00	103 000,00	0,00	0,00	0,00
		po zmianach	804 538,00	527 207,00	527 207,00	43 652,00	483 555,00	0,00	0,00	0,00	0,00	0,00	277 331,00	277 331,00	0,00	0,00	0,00
90005	Ochrona powietrza atmosferycznego i klimatu	przed zmianą	5 503 176,00	38 000,00	38 000,00	23 001,00	14 999,00	0,00	0,00	0,00	0,00	0,00	5 465 176,00	5 465 176,00	5 218 176,00	0,00	0,00
		zmniejszenie	-45 530,00	0,00	0,00	0,00	0,00	0,00	0,00	0,00	0,00	0,00	-45 530,00	-45 530,00	0,00	0,00	0,00
		zwiększenie	0,00	0,00	0,00	0,00	0,00	0,00	0,00	0,00	0,00	0,00	0,00	0,00	0,00	0,00	0,00
		po zmianach	5 457 646,00	38 000,00	38 000,00	23 001,00	14 999,00	0,00	0,00	0,00	0,00	0,00	5 419 646,00	5 419 646,00	5 218 176,00	0,00	0,00
90095	Pozostała działalność	przed zmianą	1 634 153,00	322 318,00	322 318,00	16 882,00	305 436,00	0,00	0,00	0,00	0,00	0,00	1 311 835,00	1 311 835,00	750 000,00	0,00	0,00
		zmniejszenie	-22 000,00	-22 000,00	-22 000,00	0,00	-22 000,00	0,00	0,00	0,00	0,00	0,00	0,00	0,00	0,00	0,00	0,00
		zwiększenie	68 800,00	0,00	0,00	0,00	0,00	0,00	0,00	0,00	0,00	0,00	68 800,00	68 800,00	0,00	0,00	0,00
		po zmianach	1 680 953,00	300 318,00	300 318,00	16 882,00	283 436,00	0,00	0,00	0,00	0,00	0,00	1 380 635,00	1 380 635,00	750 000,00	0,00	0,00
921	Kultura i ochrona dziedzictwa narodowego	przed zmianą	5 547 452,00	4 976 014,00	593 014,00	34 580,00	558 434,00	4 383 000,00	0,00	0,00	0,00	0,00	571 438,00	571 438,00	0,00	0,00	0,00
		zmniejszenie	-162 580,00	0,00	0,00	0,00	0,00	0,00	0,00	0,00	0,00	0,00	-162 580,00	-162 580,00	0,00	0,00	0,00
		zwiększenie	399 470,00	0,00	0,00	0,00	0,00	0,00	0,00	0,00	0,00	0,00	399 470,00	399 470,00	399 470,00	0,00	0,00
		po zmianach	5 784 342,00	4 976 014,00	593 014,00	34 580,00	558 434,00	4 383 000,00	0,00	0,00	0,00	0,00	808 328,00	808 328,00	399 470,00	0,00	0,00
92105	Pozostałe zadania w zakresie kultury	przed zmianą	817 572,00	593 014,00	593 014,00	34 580,00	558 434,00	0,00	0,00	0,00	0,00	0,00	224 558,00	224 558,00	0,00	0,00	0,00
		zmniejszenie	-13 700,00	0,00	0,00	0,00	0,00	0,00	0,00	0,00	0,00	0,00	-13 700,00	-13 700,00	0,00	0,00	0,00
		zwiększenie	0,00	0,00	0,00	0,00	0,00	0,00	0,00	0,00	0,00	0,00	0,00	0,00	0,00	0,00	0,00
		po zmianach	803 872,00	593 014,00	593 014,00	34 580,00	558 434,00	0,00	0,00	0,00	0,00	0,00	210 858,00	210 858,00	0,00	0,00	0,00
92195	Pozostała działalność	przed zmianą	191 880,00	43 000,00	0,00	0,00	0,00	43 000,00	0,00	0,00	0,00	0,00	148 880,00	148 880,00	0,00	0,00	0,00
		zmniejszenie	-148 880,00	0,00	0,00	0,00	0,00	0,00	0,00	0,00	0,00	0,00	-148 880,00	-148 880,00	0,00	0,00	0,00
		zwiększenie	399 470,00	0,00	0,00	0,00	0,00	0,00	0,00	0,00	0,00	0,00	399 470,00	399 470,00	399 470,00	0,00	0,00
		po zmianach	442 470,00	43 000,00	0,00	0,00	0,00	43 000,00	0,00	0,00	0,00	0,00	399 470,00	399 470,00	399 470,00	0,00	0,00

Dział	Rozdział	Nazwa	Plan	Z tego:															
				Wydatki bieżące	z tego:										Wydatki majątkowe	z tego:			
					wydatki jednostek budżetowych	z tego:		dotacje na zadania bieżące	świadczenia na rzecz osób fizycznych;	wydatki na programy finansowane z udziałem środków, o których mowa w art. 5 ust. 1 pkt 2 i 3	wyплаты z tytułu poręczeń i gwarancji	obsługa długu	inwestycje i zakupy inwestycyjne	z tego:		Wniesienie wkładów do spółek prawa handlowego			
						wynagrodzenia i składki od nich naliczane	wydatki związane z realizacją ich statutowych zadań;							na programy finansowane z udziałem środków, o których mowa w art. 5 ust. 1 pkt 2 i 3,			zakup i objęcie akcji i udziałów		
1	2	3	4	5	6	7	8	9	10	11	12	13	14	15	16	17	18		
926		Kultura fizyczna	przed zmianą	1 378 254,00	1 293 254,00	684 451,00	181 076,00	503 375,00	555 000,00	53 803,00	0,00	0,00	0,00	85 000,00	85 000,00	0,00	0,00	0,00	
			zmniejszenie	0,00	0,00	0,00	0,00	0,00	0,00	0,00	0,00	0,00	0,00	0,00	0,00	0,00	0,00	0,00	0,00
			zwiększenie	12 000,00	12 000,00	12 000,00	0,00	12 000,00	0,00	0,00	0,00	0,00	0,00	0,00	0,00	0,00	0,00	0,00	0,00
			po zmianach	1 390 254,00	1 305 254,00	696 451,00	181 076,00	515 375,00	555 000,00	53 803,00	0,00	0,00	0,00	0,00	85 000,00	85 000,00	0,00	0,00	0,00
92601		Obiekty sportowe	przed zmianą	454 654,00	369 654,00	368 851,00	64 776,00	304 075,00	0,00	803,00	0,00	0,00	0,00	85 000,00	85 000,00	0,00	0,00	0,00	
			zmniejszenie	0,00	0,00	0,00	0,00	0,00	0,00	0,00	0,00	0,00	0,00	0,00	0,00	0,00	0,00	0,00	
			zwiększenie	12 000,00	12 000,00	12 000,00	0,00	12 000,00	0,00	0,00	0,00	0,00	0,00	0,00	0,00	0,00	0,00	0,00	
			po zmianach	466 654,00	381 654,00	380 851,00	64 776,00	316 075,00	0,00	803,00	0,00	0,00	0,00	0,00	85 000,00	85 000,00	0,00	0,00	0,00
Wydatki razem:			204 134 388,61	154 529 095,61	118 081 241,43	71 139 750,88	46 941 490,55	10 442 783,00	20 631 070,18	1 274 001,00	0,00	4 100 000,00	49 605 293,00	49 605 293,00	19 287 115,00	0,00	0,00		
			-680 253,42	-262 143,42	-112 000,00	0,00	-112 000,00	0,00	-2,42	-150 141,00	0,00	0,00	0,00	-418 110,00	-418 110,00	0,00	0,00		
			1 997 397,00	563 736,00	563 736,00	0,00	563 736,00	0,00	0,00	0,00	0,00	0,00	0,00	1 433 661,00	1 433 661,00	568 494,00	0,00	0,00	
			205 451 532,19	154 830 688,19	118 532 977,43	71 139 750,88	47 393 226,55	10 442 783,00	20 631 067,76	1 123 860,00	0,00	4 100 000,00	50 620 844,00	50 620 844,00	19 855 609,00	0,00	0,00		

Wydatki majątkowe w roku 2026
1. Plan wydatków inwestycyjnych w roku 2026

Dział	Rozdz.	Lp	Wyszczególnienie	Zmiana (+) / (-)	Plan
1	2	3	4	5	6
010			Rolnictwo i łowiectwo	200 160,00	662 160,00
	01042		Wyłączenie z produkcji gruntów rolnych	200 160,00	200 160,00
		1.	Modernizacja dróg transportu rolnego	200 160,00	200 160,00
	01043		Infrastruktura wodociągowa wsi		341 500,00
		1.	Budowa sieci wodociągowej na terenach wiejskich□		252 000,00
		2.	Projekt sieci wodociągowo - kanalizacyjnej Zapora - Duża Klonia□		15 000,00
		3.	Opracowanie dokumentacji budowy sieci wodociągowo - kanalizacyjnej na terenie gminy (m.in. Sołectwa Złotowo i Rytel)□		67 000,00
		4.	Wykonanie dokumentacji projektowej sieci wodociągowo - kanalizacyjnej w Modrzejewie□		7 500,00
	01044		Infrastruktura sanitacyjna wsi		90 500,00
		1.	Budowa sieci kanalizacyjnej na terenach wiejskich□		35 000,00
		2.	Projekt sieci wodociągowo - kanalizacyjnej Zapora - Duża Klonia□		15 000,00
		3.	Opracowanie dokumentacji budowy sieci wodociągowo - kanalizacyjnej na terenie gminy (m.in. Sołectwa Złotowo i Rytel)□		33 000,00
		4.	Wykonanie dokumentacji projektowej sieci wodociągowo - kanalizacyjnej w Modrzejewie□		7 500,00
	01095		Pozostała działalność		30 000,00
		1.	Aktywne Sołectwo Złotowo (pomoc z Urzędu Marszałkowskiego 25.000) □		30 000,00
400			Wytwarzanie i zaopatrywanie w energię elektryczną...		110 000,00
	40001		Dostarczanie ciepła		110 000,00
		1.	Modernizacja kotłowni Czersk, ul. Przytorowa 5A w celu kontynuacji przesyłu ciepła do budynku przy ul. Przytorowej 22 w Czersku (CUS).□		30 000,00
		2.	Modernizacja ciepłociągu kotłowni Czersk, ul. Przytorowa 5A.□		20 000,00
		3.	Wymiana pieca c.o. wraz z osprzetem - kotłownia budynku mieszkalnego z częścią usługową (działalność lecznicza), Łąg ul. Dworcowa 11		60 000,00
600			Transport i łączność	209 730,00	13 501 872,00
	60016		Drogi publiczne gminne	209 730,00	13 301 872,00
		1.	Modernizacja dróg - fundusz osiedlowy□		125 000,00
		2.	Modernizacja dróg - fundusz sołecki□		435 175,00
		3.	Budowa ulic w Czersku i Rytlu - etap I (RFRD)□		486 593,00
		4.	Przebudowa układu komunikacyjnego w centrum Czerska (RFRD, RPIS)□	26 994,00	7 899 999,00
		5.	Budowa i modernizacja dróg□		1 627 350,00
		6.	Studium wykonalności dla projektów dofinansowanych ze środków zewnętrznych□		25 000,00
		7.	Budowa chodnika przy ul. Klaskawskiej w Złotowie.□		50 000,00
		8.	Budowa drogi w miejscowości Klaskawa od posesji nr 21 w kierunku posesji nr 26 (CzBO)□		30 902,00
		9.	Opracowanie dokumentacji projektowej przebudowy drogi nr 224137G w Gotelpiu (od posesji 35 i 36 w kierunku centrum wsi)□		50 000,00
		10.	Opracowanie dokumentacji projektowej przebudowy ulic Słonecznej i Brzozowej w Czersku□		40 000,00
		11.	Opracowanie dokumentacji projektowej przystanku autobusowego i przejścia dla pieszych przy drodze Łubna - Malachin (skrzyżowania z ul. Słoneczną)□		10 000,00
		12.	Opracowanie dokumentacji przebudowy ul. Dworcowej w Rytlu□		50 000,00
		13.	Płyty YOMB Złotowo Wybudowanie pod Łąg (kontynuacja) (CzBO)□		20 000,00
		14.	Poprawa bezpieczeństwa w ul. Gen. Bema w Czersku□		25 000,00
		15.	Poprawa mobilności miejskiej na OF Światowego Rezerwatu Biosfery Bory Tucholskie poprzez rozbudowę lokalnego węzła integracyjnego w rejonie Dworca w Czersku wraz z przebudową części zabytkowego budynku (FEP)□		1 343 200,00
		16.	Projekt budowy ul. Polnej w Odrach□		50 000,00
		17.	Projekt ciągu pieszo-rowerowego w ul. Browarowej - łącznik do Al. 1000-lecia□		40 000,00
		18.	Projekt kanalizacji deszczowej w ul. Dworcowej (od Kolejowej do Gen. Sikorskiego)□		35 000,00
		19.	Projekt przebudowy ulicy i placu Józefa Ostrowskiego w Czersku□		100 000,00
		20.	Sołectwo Łąg - Fundusz drogowy□		22 921,00
		21.	Sołectwo Rytel - Fundusz drogowy□		130 079,00
		22.	Stabilizacja dywanikiem asfaltowym odcinka drogi w miejscowości Kwieki (CzBO)□		43 112,00
		23.	Utwardzenie płytami YOMB odcinka ulicy Długiej w Czersku (CzBO)□		93 705,00
		24.	Wykonanie dokumentacji budowy drogi Będźmierowice - Bukowa Góra - Kęsza□		100 000,00

	25.	Wykonanie dokumentacji budowy drogi Zapora - Duża Klonia □		45 000,00
	26.	Wykonanie dokumentacji projektowej odwodnienia ul. Ogrodowej w Łęgu - etap I - fundusz sołecki □		5 100,00
	27.	Wykonanie dokumentacji przebudowy ul. Przemysłowej w Czersku □		40 000,00
	28.	Przebudowa ulicy Szkolnej w Czersku - etap II		150 000,00
	29.	Wykonanie dokumentacji projektowej odwodnienia ul. Polnej i Długiej w Łęgu (w tym pomoc finansowa z Powiatu Chojnickiego 8.000 zł)		16 000,00
	30.	Wykonanie dokumentacji projektowej przebudowy skrzyżowania ul. Porzeczkowej z ul. Tucholską w Czersku		30 000,00
	31.	Projekt przebudowy ulic Świerkowej, Kasztanowej, Leszczynowej, Wiśniowej i odcinka Generała Bema w Czersku	95 000,00	95 000,00
	32.	Opracowanie dokumentacji aranżacji budynku Dworca PKP w Czersku	87 736,00	87 736,00
60017		Drogi wewnętrzne		160 000,00
	1.	Budowa dróg transportu rolnego - wkład własny □		160 000,00
60020		Funkcjonowanie przystanków komunikacyjnych		40 000,00
	1.	Zakup wiat przystankowych (m.in. Złotowo oraz wzdłuż drogi powiatowej do Śliwie) □		40 000,00
630		Turystyka	19 065,00	449 065,00
63095		Pozostała działalność	19 065,00	449 065,00
	1.	Rozwój ogólnodostępnej infrastruktury rekreacji przy jeziorze Ostrowite (wkład własny) □		120 000,00
	2.	Wykonanie dokumentacji projektowej dla zadania związanego z zagospodarowaniem szlaków kajakowych na terenie Gminy Czersk □		160 000,00
	3.	Zagospodarowanie turystyczne kąpieliska w Ostrowitem (wkład własny) □		150 000,00
	4.	Zagospodarowanie terenu nad jeziorem Ostrowite - dokumentacja	19 065,00	19 065,00
700		Gospodarka mieszkaniowa	59 412,00	7 691 800,00
70004		Różne jednostki obsługi gospodarki mieszkaniowej...		30 000,00
	1.	Kontynuacja budowy wiaty na terenie siedziby AZK przy ul. Tucholskiej 1 w Czersku □		30 000,00
70005		Gospodarka gruntami i nieruchomościami	59 412,00	3 241 800,00
	1.	Nabywanie nieruchomości □		800 000,00
	2.	Opracowanie dokumentacji rozbudowy remizy OSP w Starych Prusach □		20 000,00
	3.	Rozwój infrastruktury usług społecznych poprzez budowę windy w budynku przy ul. Pomorskiej 12 w Czersku (wkład własny) □		0,00
	4.	Wykonanie dokumentacji projektowej przebudowy i rozbudowy wraz z pracami termomodernizacyjnymi dla budynku Środowiskowego Domu Samopomocy w Czersku □		52 000,00
	5.	Wyposażenie obiektów infrastruktury publicznej na terenie Gminy Czersk w magazyny energii (wkład własny) □	(-) 10 588,00	0,00
	6.	Budowa windy w budynku przy ul. Pomorskiej 12 w Czersku (PS WPR) (PFRON)		266 000,00
	7.	Przebudowa i rozbudowa o schody zewnętrzne i zmianę sposobu użytkowania parteru budynku SP w Krzyżu na filię ŚDS oraz budowa windy przy ŚDS w Czersku (PFRON, dotacja od Wojewody Pomorskiego) □		2 033 800,00
	8.	Wykonanie projektu budynku remizy OSP w Łęgu wraz z magazynem na potrzeby ochrony ludności przy ul. Kościelnej	70 000,00	70 000,00
70007		Gospodarowanie mieszkaniowym zasobem gminy		4 420 000,00
	1.	Budowa budynku mieszkalnego przy ul. Długiej w Czersku (BGK) - etap II □		4 320 000,00
	2.	Remont pomieszczeń w budynku w Lipkach Górnych nr 26 w celu adaptacji na lokal mieszkalny □		50 000,00
	3.	Modernizacja systemu grzewczego lokalu mieszkalnego w budynku komunalnym Czersk, ul. Kosobudzka 21		20 000,00
	4.	Modernizacja systemu grzewczego lokalu mieszkalnego w budynku komunalnym Czersk, ul. Łukowska 2		15 000,00
	5.	Modernizacja systemu grzewczego lokalu mieszkalnego w budynku komunalnym Czersk, ul. Starogardzka 49		15 000,00
750		Administracja publiczna	(-) 169 774,00	8 501,00
75095		Pozostała działalność	(-) 169 774,00	8 501,00
	1.	Cyberbezpieczny samorząd (FERC) □	(-) 169 774,00	8 501,00
752		Obrona narodowa	38 000,00	4 327 809,00
75281		Zadania o charakterze obronnym wynikające z ustawy o ochronie ludności i obronie cywilnej	38 000,00	4 327 809,00
	1.	Rozbudowa stacji uzdatniania wody w Czersku (Program Ochrony Ludności i Obrony Cywilnej) - zadanie własne		3 879 809,00
	2.	schronienia (Program Ochrony Ludności i Obrony Cywilnej) - zadanie zlecone		410 000,00
	3.	Przywrócenie sprawności technicznej urządzeń / syren ostrzegania i alarmowania ludności (program ochrony ludności i obrony cywilnej)	38 000,00	38 000,00
754		Bezpieczeństwo publiczne i ochrona przeciwpożarowa...	40 000,00	60 000,00
75412		Ochotnicze straże pożarne		20 000,00
	1.	Doposażenie jednostki OSP Złe Mięso w sprzęt ratowniczo-gaśniczy (CzBO) □		20 000,00
75495		Pozostała działalność	40 000,00	40 000,00
	1.	Rozbudowa monitoringu miejskiego w Czersku	40 000,00	40 000,00
758		Różne rozliczenia	(-) 210 000,00	226 200,00
75818		Rezerwy ogólne i celowe	(-) 210 000,00	226 200,00
	1.	Rezerwa celowa na inwestycje □	(-) 210 000,00	226 200,00

801		Oświata i wychowanie	37 000,00	2 779 595,00
	80101	Szkoły podstawowe	37 000,00	2 779 595,00
		Budowa toalety przy rolnikowskim i placu targowym oraz zaplecza socjalnego rolnikowskiego w Czersku □	37 000,00	337 000,00
		1. Aktualizacja dokumentacji modernizacji Hali Sportowej przy Szkole Podstawowej nr 2 w Czersku. □		25 000,00
		2. Ekologiczny plac zabaw przy Szkole Podstawowej w Gotelciu (CzBO) □		47 800,00
		3. Monitoring obiektów sportowych i rekreacyjnych przy Zespole Szkół w Łęgu (CzBO) □		25 000,00
		4. Spokosfera przy Szkole Podstawowej nr 2 im. Jana Pawła II w Czersku (CzBO) □		26 000,00
		5. Wiata rowerowa przy Szkole Podstawowej nr 1 im. Janusza Korczaka w Czersku (CzBO) □		50 800,00
		6. Przebudowa, rozbudowa, nadbudowa budynku Szkoły Podstawowej w Rytlu – etap I (RPIS)		2 250 000,00
		7. Przelączenie systemu energetycznego w Szkole Podstawowej w Rytlu do nowej skrzynki ZK		3 075,00
		8. Opracowanie dokumentacji projektowej dla wykonania ogrzewania Sali sportowej przy Szkole Podstawowej w Gotelciu		4 920,00
		9. Wykonanie zatoki autobusowej przy Szkole Podstawowej w Gotelciu		10 000,00
		10.		
851		Ochrona zdrowia	80 000,00	80 000,00
	85195	Jednostki specjalistycznego poradnictwa, mieszkani...	80 000,00	80 000,00
		Wykonanie projektu budynku Ośrodka Zdrowia w Łęgu przy ul. Dworcowej	80 000,00	80 000,00
852		Pomoc społeczna		1 297 464,00
	85220	Jednostki specjalistycznego poradnictwa, mieszkani...		1 297 464,00
		Budowa obiektu infrastruktury społecznej przeznaczonego na rzecz mieszkalnictwa treningowego i wspomaganego w Czersku wraz z infrastrukturą techniczną i zagospodarowaniem terenu (FEP) □		1 297 464,00
853		Pozostałe zadania w zakresie polityki społecznej		0,00
	85395	Pozostała działalność		0,00
		Przebudowa i rozbudowa o schody zewnętrzne i zmianę sposobu użytkowania parteru budynku SP w Krzyżu na filię ŚDS oraz budowa windy przy ŚDS w Czersku. □		0,00
855		Rodzina		10 500 000,00
	85516	System opieki nad dziećmi w wieku do lat 3		10 500 000,00
		Budowa budynku przedszkola i opieki nad dziećmi do lat 3 w Rytlu w ramach zadania "Utworzenie nowych miejsc żłobkowych w ramach programu Małuch + 2022 - 2029"		10 500 000,00
900		Gospodarka komunalna i ochrona środowiska	171 800,00	7 210 782,00
	90001	Gospodarka ściekowa i ochrona wód		32 150,00
		Projekt budowy zbiornika retencyjnego w rejonie ul. Świerkowej w Czersku □		26 000,00
		1. Wykonanie dokumentacji projektowej dla budowy odcinka sieci wod. - kan. w ul. Starogardzkiej w Czersku		6 150,00
	90004	Utrzymanie zieleni w miastach i gminach	103 000,00	277 331,00
		1. Zakup kosiarki samojezdnej □		20 000,00
		2. Nowe Życie Parku Kaszubskiego w Czersku (CzBO) □	25 000,00	116 519,00
		3. Zagospodarowanie terenu zieleni przy stawie w Mokrem (CzBO) □		32 812,00
		4. Zielona strefa relaksu przy LCKEiOP w Będźmierowicach (CzBO) □		30 000,00
		5. Zakup przemysłowej kosiarki samojezdnej z zasobnikiem (AZK)	45 000,00	45 000,00
		6. Zakup urządzenia mechanicznego do przycinki odrostów drzew na wysokości napędzanej wałka WOM ze sterownikiem (AZK)	33 000,00	33 000,00
	90005	Ochrona powietrza atmosferycznego i klimatu		5 218 176,00
		1. Zwiększenie efektywności energetycznej budynków użyteczności publicznej w Gminie Czersk □		5 218 176,00
	90015	Oświetlenie ulic, placów i dróg		302 490,00
		1. Budowa punktów świetlnych - fundusz sołecki □		52 000,00
		2. Budowa nowych punktów świetlnych - fundusz osiedlowy □		30 000,00
		3. Budowa linii oświetlenia ulicznego □		100 000,00
		4. Budowa punktów świetlnych OZE na terenie gminy. □		30 000,00
		5. Montaż 5 lamp solarnych na terenie Sołectwa Malachin (CzBO) □		30 000,00
		6. Sołectwo Łąg- Fundusz drogowy □		7 000,00
		7. Sołectwo Odry w nowym świetle (CzBO) □		41 490,00
		8. Przebudowa zasilania oświetlenia ulicznego w centrum Czerska		12 000,00
	90095	Pozostała działalność	68 800,00	1 380 635,00
		1. „Aktywnie nad Kanałem w Rytlu” (CzBO) □		55 000,00
		2. „Siłownia pod chmurką” - Zapora (CzBO) □		25 000,00
		3. Wyposażenie placów zabaw - fundusz sołecki □		24 041,00
		4. Wyposażenie wiat biesiadnych - fundusz sołecki □		6 000,00
		5. Wyposażenie placów zabaw - fundusz osiedlowy □		29 000,00
		6. Doposażenie Parku Borowiackiego w Czersku w urządzenia rekreacyjne i zabawowe □		50 000,00
		7. Doposażenie terenu rekreacyjnego w Sołectwie Łubna (CzBO) □		26 826,00
		8. Doposażenie wiaty w Mosnej wraz z zagospodarowaniem terenu (CzBO) □		25 000,00
		9. Ogrodzenie placu zabaw przy ul. Krętej w Czersku □		25 000,00
		10. Plac Zabaw Złotowo ul. Złotowska - doposażenie w nowy sprzęt (CzBO) □		25 543,00
		11. Projekt przebudowy kładki w Parku Borowiackim w Czersku □		25 000,00
		12. Udoskonalenie funkcjonalności obiektów które znajdują się na placu rekreacyjnym Sołectwa Gutowiec (CzBO) □	19 800,00	32 491,00
		13. Ustawienie elementów małej architektury w centrum Czerska po przebudowie układu komunikacyjnego □		80 000,00
		14. Wiata spotkań i rekreacji - budowa integracyjnej wiaty grillowej wraz z wyposażeniem, przy placu zabaw na Osiedlu nr 3 „Starogardzkie” w Czersku (CzBO) □		90 535,00

		15.	Zagospodarowanie Placu Rekreacyjnego w Lukowie (CzBO) □		18 646,00
		16.	Zakup kosiarki - traktorka i blaszaka (pomieszczenie gospodarcze) do Zapędowa (CzBO) □		36 053,00
		17.	Przystosowanie do zmian klimatu Gminy Czersk		750 000,00
		18.	Opracowanie dokumentacji projektowej dla budowy "Psiego placu zabaw" w Parku Borowiackim w Czersku		7 500,00
		19.	Modernizacja drenażu infrastruktury ogrodowej obejmująca zakup i montaż rury drenarskiej 60 mb oraz budowę 2 szt. studni rewizyjnych na terenie ROD Tulipan w Czersku	27 000,00	27 000,00
		20.	Zakup zestawu zabawowego nr 9 "Frajda"	22 000,00	22 000,00
921			Kultura i ochrona dziedzictwa narodowego	236 890,00	610 328,00
	92105		Pozostałe zadania w zakresie kultury	(-) 13 700,00	210 858,00
		1.	Opracowanie dokumentacji projektowej budowy świetlicy wiejskiej w Łubnej i Złotowie □		45 000,00
		2.	Doposażenie świetlicy wiejskiej w Gutowcu (CzBO) □	(-) 13 700,00	11 398,00
		3.	Modernizacja świetlicy wiejskiej w Malachinie wraz z poprawą dostępności dla osób niepełnosprawnych (wkład własny) □		100 000,00
		4.	Poprawa estetyki i funkcjonalności świetlicy wiejskiej w Malachinie (CzBO) □		15 051,00
		5.	Zagospodarowanie terenu wokół świetlicy wiejskiej w Łęgu Kolonii (CzBO) □		39 409,00
	92195		Pozostała działalność	250 590,00	399 470,00
		1.	Utworzenie Centrum Kultury i Tradycji Regionu Borów Tucholskich w Willi przy ul. 21 lutego w Czersku	250 590,00	399 470,00
926			Kultura fizyczna		85 000,00
	92601		Obiekty sportowe		85 000,00
		1.	Zakup opryskiwacza przyczepianego do ciągniczka w celu pielęgnacji murawy boiska sportowego na Stadionie Miejskim w Czersku □		11 000,00
		2.	Budowa oświetlenia boiska sportowego w Łęgu □		30 000,00
		3.	Nagłośnienie na boisku sportowym w Rytle (CzBO) □		22 000,00
		4.	Zakup traktorka ogrodowego do koszenia trawy na boisku sportowym w Rytle (CzBO) □		22 000,00
			Razem	712 283,00	49 600 576,00

2. Dotacje na inwestycje w roku 2026

Dział	Rozdz.	Lp	Wyszczególnienie	5	Plan
1	2	3	4	5	6
010			Rolnictwo i łowiectwo		150 000,00
	01043		Infrastruktura wodociągowa wsi		150 000,00
		1.	Program budowy lub modernizacji indywidualnych ujęć wody - dotacja □		150 000,00
754			Bezpieczeństwo publiczne i ochrona przeciwpożarowa	10 000,00	10 000,00
	75412		Ochotnicze straże pożarne	10 000,00	10 000,00
		1.	Dofinansowanie dla OSP Ryteł na zakup cysterny do wody dla celów przeciwpożarowych	10 000,00	10 000,00
900			Gospodarka komunalna i ochrona środowiska	(-) 45 530,00	323 470,00
	90001		Gospodarka ściekowa i ochrona wód		80 000,00
		1.	Program budowy przydomowych oczyszczalni ścieków i szczelnych zbiorników bezodpływowych □		55 000,00
		2.	Program budowy przydomowych przepompowni ścieków □		25 000,00
	90005		Ochrona powietrza atmosferycznego klimatu	(-) 45 530,00	201 470,00
		1.	Poprawa jakości powietrza oraz zmniejszenie emisji gazów cieplarnianych - Program "Ciepłe Mieszkanie"	(-) 45 530,00	201 470,00
	90026		Pozostałe działania związane z gospodarką odpadami...		42 000,00
		1.	Program usuwania azbestu z terenu Gminy Czersk □		42 000,00
921			Kultura i ochrona dziedzictwa narodowego		198 000,00
	92109		Domy i ośrodki kultury, świetlice i kluby		23 000,00
		1.	Gminne Centrum Kultury - zakup szorowarki automatycznej - dotacja celowa □		23 000,00
	92120		Ochrona zabytków i opieka nad zabytkami		175 000,00
		1.	Wymiana pokrycia dachowego zabytkowego kościoła w Łęgu - dotacja celowa □		100 000,00
		2.	Prowadzenie prac konserwatorskich polichromii oraz monochromii ścian i elementów architektonicznych kościoła w Czersku - dotacja celowa		75 000,00
			Ogółem	(-) 35 530,00	681 470,00

3. Zwrot dofinansowania w 2026 roku

Dział	Rozdz.	Lp	Wyszczególnienie	5	Plan
1	2	3	4	5	6
750			Administracja publiczna	338 798,00	338 798,00
	75095		Pozostała działalność	338 798,00	338 798,00
		1.	Zwrot dotacji Cyberbezpieczny Samorząd (FERC)	338 798,00	338 798,00
			Ogółem	338 798,00	338 798,00

Ogółem

1 015 551,00 50 620 844,00

Załącznik nr 4
do uchwały nr XXIV/.../26
Rady Miejskiej w Czersku
z dnia 23 czerwca 2026 r.

**Dochody i wydatki na programy i projekty realizowane z udziałem środków pochodzących
z Unii Europejskiej**

Dochody bieżące

Dział	Rozdział	Nazwa zadania	Zmiana (-)/ +	Plan 2026
1	2	3	4	5
853		Pozostałe zadania w zakresie polityki społecznej		360 000,00
	85395	Pozostała działalność		360 000,00
		1. Usługi społeczne „Premia społeczna” – edycja II (FERS)		116 100,00
		2. Usługi społeczne „Premia społeczna” – edycja III (FERS)		243 900,00
855		Rodzina		321 024,00
	85516	System opieki nad dziećmi w wieku do lat 3		321 024,00
		1. Aktywny Maluch 2022 - 2029 (FERS)		321 024,00
		Ogółem		681 024,00

Dochody majątkowe

Dział	Rozdział	Nazwa zadania	Zmiana (-)/ +	Plan 2026
1	2	3	4	5
600		Transport i łączność		1 364 302,00
	60016	Drogi publiczne gminne		1 364 302,00
		1. Poprawa mobilności miejskiej na OF Światowego Rezerwatu Biosfery Bory Tucholskie poprzez rozbudowę lokalnego węzła integracyjnego w rejonie Dworca w Czersku wraz z przebudową części zabytkowego budynku (FEP) □		1 364 302,00
700		Gospodarka mieszkaniowa		164 967,00
	70005	Gospodarka gruntami i nieruchomościami		164 967,00
		1. Budowa windy w budynku przy ul. Pomorskiej 12 w Czersku (PS WPR) w ramach konkursu ogłoszonego przez LGD Sandry Brdy z programu Plan Strategiczny dla Wspólnej Polityki Rolnej na lata 2023-2027		164 967,00
758		Różne rozliczenia		3 390 807,00
	75867	Krajowy Plan Odbudowy		3 390 807,00
		1. Budowa budynku przedszkola i opieki nad dziećmi do lat 3 w Rytlu w ramach zadania "Utworzenie nowych miejsc żłobkowych w ramach programu Maluch + 2022 - 2029"		1 987 882,00
		2. Wzmocnienie efektywności energetycznej Domu Kultury w Łęgu (KPOiZO)		854 064,00
		3. Zwiększenie efektywności energetycznej świetlicy wiejskiej w Zapędowie (KPOiZO)		421 477,00
		4. Zwiększenie efektywności energetycznej świetlicy wiejskiej w Gutowcu (KPOiZO)		127 384,00
852		Pomoc społeczna		1 173 896,00
	85220	Jednostki specjalistycznego poradnictwa, mieszkania treningowe i wspomagane oraz ośrodki interwencji kryzysowej		1 173 896,00
		1. Budowa obiektu infrastruktury społecznej przeznaczonego na rzecz mieszkalnictwa treningowego i wspomagane w Czersku (FEP)		1 173 896,00
900		Gospodarka komunalna i ochrona środowiska		3 865 183,00
	90005	Ochrona powietrza atmosferycznego		3 346 891,00
		1. Zwiększenie efektywności energetycznej budynków użyteczności publicznej w Gminie Czersk (FEP)		3 346 891,00
	90095	Pozostała działalność		518 292,00
		1. Przystosowanie do zmian klimatu Gminy Czersk (FEP)		518 292,00
921		Kultura i ochrona dziedzictwa narodowego	172 764,00	172 764,00
	92195	Pozostała działalność	172 764,00	172 764,00
		1. Utworzenie Centrum Kultury i Tradycji Regionu Borów Tucholskich w Willi przy ul. 21 Lutego w Czersku – etap I (FEP)	172 764,00	172 764,00

		Ogólom	172 764,00	10 131 919,00
--	--	--------	------------	---------------

Wydatki bieżące

Dział	Rozdział	Nazwa zadania	Zmiana (-)/ +	Plan 2026
1	2	3	4	5
750		Administracja publiczna	(-) 150 141,00	97 884,00
	75095	Pozostała działalność	(-) 150 141,00	97 884,00
		1. Cyberbezpieczny samorząd (FERC)	(-) 150 141,00	97 884,00
853		Pozostałe zadania w zakresie polityki społecznej		704 952,00
	85395	Pozostała działalność		704 952,00
		1. Projekt EFS "Jesteśmy do usług" (FERS)		302 737,00
		2. Usługi społeczne „Premia społeczna” – edycja I (FERS) zwrot		1 056,00
		3. Usługi społeczne „Premia społeczna” – edycja II (FERS)		129 000,00
		4. Projekt EFS "Jesteśmy do usług" (FERS) - zwrot		1 159,00
		5. Usługi społeczne "Premia społeczna" edycja III (FERS)		271 000,00
855		Rodzina		321 024,00
	85516	System opieki nad dziećmi w wieku do lat 3		321 024,00
		1. Aktywny Maluch 2022 - 2029 (FERS)		321 024,00
		Ogółem	(-) 150 141,00	1 123 860,00

Wydatki majątkowe

Dział	Rozdział	Nazwa zadania	Zmiana (-)/ +	Plan 2026
1	2	3	4	5
600		Transport i łączność		1 343 200,00
	60016	Drogi publiczne gminne		1 343 200,00
		1. Poprawa mobilności miejskiej na OF Światowego Rezerwatu Biosfery Bory Tucholskie poprzez rozbudowę lokalnego węzła integracyjnego w rejonie Dworca w Czersku wraz z przebudową części zabytkowego budynku (FEP)		1 343 200,00
750		Administracja publiczna	169 024,00	347 299,00
	75095	Pozostała działalność	169 024,00	347 299,00
		1. Cyberbezpieczny samorząd (FERC)	(-) 169 774,00	8 501,00
		2. Zwrot dotacji Cyberbezpieczny Samorząd (FERC)	338 798,00	338 798,00
852		Pomoc społeczna		1 297 464,00
	85220	Jednostki specjalistycznego poradnictwa, mieszkania chronione i ośrodki interwencji kryzysowej		1 297 464,00
		1. Budowa obiektu infrastruktury społecznej przeznaczonego na rzecz mieszkalnictwa treningowego i wspomaganego w Czersku wraz z infrastrukturą techniczną i zagospodarowaniem terenu (FEP) □		1 297 464,00
855		Rodzina		10 500 000,00
	85516	System opieki nad dziećmi w wieku do lat 3		10 500 000,00
		1. Budowa budynku przedszkola i opieki nad dziećmi do lat 3 w Rytle w ramach zadania "Utworzenie nowych miejsc żłobkowych w ramach programu Maluch + 2022 - 2029"		10 500 000,00
900		Gospodarka komunalna i ochrona środowiska		5 968 176,00
	90005	Ochrona powietrza atmosferycznego		5 218 176,00
		1. Zwiększenie efektywności energetycznej budynków użyteczności publicznej w Gminie Czersk (FEP)		5 218 176,00
	90095	Pozostała działalność		750 000,00
		1. Przystosowanie do zmian klimatu Gminy Czersk (FEP)		750 000,00
921		Kultura i ochrona dziedzictwa narodowego	399 470,00	399 470,00
	92195	Pozostała działalność	399 470,00	399 470,00
		1. Utworzenie Centrum Kultury i Tradycji Regionu Borów Tucholskich w Willi przy ul. 21 Lutego w Czersku – etap I (FEP)	399 470,00	399 470,00
		Ogółem	568 494,00	19 855 609,00

Plan dotacji z budżetu na 2026 r.

1. Dotacje podmiotowe

w zł

Lp.	Dział	Rozdział	§	Nazwa instytucji	Zmiana	Plan
1	2	3	4	5	6	7
Jednostki nie należące do sektora finansów publicznych						5 124 783
1.	801	80101	2540	Dotacja dla niepublicznej szkoły podstawowej w Czersku		1 800 267
2.	801	80101	2590	Dotacja dla Stowarzyszenia na prowadzenie szkoły w Odrach		532 712
3.	801	80103	2590	Dotacja dla Stowarzyszenia na prowadzenie szkoły w Odrach		265 221
4.	801	80104	2540	Dotacja dla niepublicznego przedszkola w Czersku		1 103 000
5.	801	80149	2540	Dotacja dla niepublicznego przedszkola w Czersku		148 430
6.	801	80150	2540	Dotacja dla niepublicznej szkoły podstawowej w Czersku		1 108 536
7.	801	80150	2590	Dotacja dla Stowarzyszenia na prowadzenie szkoły w Odrach		147 143
8.	801	80153	2820	Dotacja na wyposażenie w podręczniki, materiały edukacyjne i ćwiczeniowe dla Stowarzyszenia na rzecz szkoły w Odrach		3 221,00
9.	801	80153	2820	Dotacja na wyposażenie w podręczniki, materiały edukacyjne i ćwiczeniowe dla niepublicznej szkoły podstawowej Akademioa Sukcesu		16 253,00
Jednostki należące do sektora finansów publicznych						3 610 000
1.	921	92109	2480	Gminne Centrum Kultury		3 020 000
2.	921	92116	2480	Gminne Centrum Kultury - Biblioteki		510 000
3.	921	92109	2480	Gminne Centrum Kultury - Świetlice		80 000
Ogółem						8 734 783

2. Dotacje celowe na zadania bieżące

w zł

Lp	Dział	Rozdział	§	Nazwa instytucji		Plan
1	2	3	4	5	6	7
Jednostki nie należące do sektora finansów publicznych						775 000
1.	851	85154	2360	Dotacje dla organizacji pozarządowych - prowadzenie programów i klubów abstynenta oraz organizacja imprez związanych z profilaktyką uzależnień i zwalczaniem nałogów		115 000
2.	852	85295	2360	Reintegracja społeczna osób niepełnosprawnych, zagrożonych wykluczeniem - dotacja		10 000
3.	853	85395	2360	Dotacje dla organizacji pozarządowych - aktywizacja osób starszych		45 000
4.	900	90013	2360	Dotacja dla organizacji pożytku publicznego - ochrona zwierząt		50 000
5.	926	92605	2360	Dotacja dla organizacji pożytku publicznego (dla klubów sportowych)		555 000

Jednostki należące do sektora finansów publicznych					933 000
1.	600	60016	2710	Pomoc finansowa dla Gminy Karsin na remont mostu granicznego na rzece Niechwaszcz w ciągu frogi Mokre - Zamość	60 000
2.	750	75095	2710	Pomoc finansowa dla Powiatu Chojnickiego na koszty utrzymania w Czersku stanowisk pracy w Biurze Zamiejscowym Wydziału Komunikacji i Transportu Starostwa Powiatowego w Chojnicach	100 000
3.	921	92109	2800	Gminne Centrum Kultury w tym:	730 000
				a) Organizacja Festiwalu Pieśni Chóralnej i działalność chóru Lutnia	40 000
				b) Organizacja imprez kulturalnych i plenerowych (w tym obchody 100-lecia miasta)	618 000
				c) Utrzymanie orkiestry dętej	7 000
				d) Działalność zespołu folklorystycznego "Ziemia Czerska"	21 000
				e) Seanse letniego kina plenerowego	11 000
				f) Działalność grup teatralnych	12 000
				g) Zespół Mażorettek	7 000
				h) Zespół Mask	7 000
				i) Zespół Cheerleaderki	7 000
3.	921	92195	2710	Pomoc finansowa gminie Karsin dla Domu Kultury w Karsinie na działalność grupy tanecznej "Paradise"	43 000
Ogółem					1 708 000

10 442 783

3. Dotacje celowe na zadania inwestycyjne

w zł

Lp	Dział	Rozdział	§	Nazwa instytucji		Plan
1	2	3	4	5	6	7
Jednostki nie należące do sektora finansów publicznych					(-) 45 530,00	648 470
1.	010	01043	6230	Program budowy lub modernizacji indywidualnych ujęć wody		150 000
2.	900	90001	6230	Program budowy przydomowych oczyszczalni ścieków i szczelnych zbiorników bezodpływowych		55 000
3.	900	90001	6230	Program budowy przydomowych przepompowni ścieków		25 000
4.	900	90005	6230	Poprawa jakości powietrza oraz zmniejszenie emisji gazów cieplarnianych - Program "Ciepłe Mieszkanie"	(-) 45 530,00	201 470
5.	900	90026	6230	Program usuwania azbestu z terenu Gminy Czersk		42 000
6.	921	92120	6570	Wymiana pokrycia dachowego zabytkowego kościoła w Łęgu - dotacja celowa		100 000
7.	921	92120	6570	Prowadzenie prac konserwatorskich polichromii oraz monochromii ścian i elementów architektonicznych kościoła w Czersku - dotacja celowa		75 000
Jednostki należące do sektora finansów publicznych						23 000
1.	921	92109	6220	Gminne Centrum Kultury zakup szorowarki automatycznej - dotacja celowa		23 000
Ogółem						671 470
Ogółem					(-) 45 530,00	11 114 253



Projekt nr 2

UCHWAŁA Nr XXIV/.../26

RADY MIEJSKIEJ W CZERSKU

z dnia 23 czerwca 2026 r.

w sprawie zmiany wieloletniej prognozy finansowej Gminy Czersk na lata 2026 – 2043

Na podstawie art. 18 ust. 2 pkt 15 ustawy z dnia 8 marca 1990 r. o samorządzie gminnym (t. j. – Dz. U. z 2026 r., poz. 662) oraz art. 226 i art. 227 ustawy z dnia 27 sierpnia 2009 r. o finansach publicznych (t. j. – Dz. U. z 2025 r., poz. 1483 ze zm.)

Rada Miejska uchwala co następuje:

§ 1.

W uchwale Nr XIX/263/25 Rady Miejskiej w Czersku z dnia 16 grudnia 2025 r. w sprawie wieloletniej prognozy finansowej Gminy Czersk na lata 2026 – 2043 zmienionej:

- zarządzeniem nr 337/26 Burmistrza Czerska z dnia 26 stycznia 2026 r.,
- uchwałą nr XX/276/26 Rady Miejskiej w Czersku z dnia 25 lutego 2026 r.,
- uchwałą nr XXI/291/26 Rady Miejskiej w Czersku z dnia 24 marca 2026 r.,
- uchwałą nr XXII/295/26 Rady Miejskiej w Czersku z dnia 28 kwietnia 2026 r.,
- uchwałą nr XXII/295/26 Rady Miejskiej w Czersku z dnia 28 kwietnia 2026 r.

wprowadza się następujące zmiany:

- 1) załącznik nr 1 zastępuje się załącznikiem nr 1 do uchwały,
- 2) załącznik nr 2 zastępuje się załącznikiem nr 2 do uchwały.

§ 2.

Wykonanie uchwały powierza się Burmistrzowi.

§ 3.

Uchwała wchodzi w życie z dniem podjęcia i podlega ogłoszeniu w Biuletynie Informacji Publicznej.

Wnoszący:
Burmistrz

Daniel Szpręga

Przewodniczący Rady

Przemysław Biesek-Talewski

UZASADNIENIE

Objaśnienia przyjętych wartości do Wieloletniej Prognozy Finansowej Gminy Czersk na lata 2026-2043

Zgodnie ze zmianami w budżecie na dzień 23 czerwca 2026 r., dokonano następujących zmian w Wieloletniej Prognozie Finansowej Gminy Czersk:

1. Dochody ogółem zwiększono o 2 143 478,58 zł, z czego dochody bieżące zwiększono o 1 617 025,58 zł, a dochody majątkowe zwiększono o 526 453,00 zł.
2. Wydatki ogółem zwiększono o 2 143 478,58 zł, z czego wydatki bieżące zwiększono o 1 127 927,58 zł, a wydatki majątkowe zwiększono o 1 015 551,00 zł.
3. Wynik budżetu nie uległ zmianie.

Szczegółowe informacje na temat zmian w zakresie dochodów, wydatków i wyniku budżetu w roku budżetowym przedstawiono w tabeli poniżej.

Zmiany w dochodach i wydatkach w 2026 roku

Wyszczególnienie	Przed zmianą [zł]	Zmiana [zł]	Po zmianie [zł]
Dochody ogółem	185 314 109,61	+2 143 478,58	187 457 588,19
Dochody bieżące	158 911 740,61	+1 617 025,58	160 528 766,19
Dotacje bieżące	25 110 836,36	+960 225,58	26 071 061,94
Pozostałe	34 358 144,25	+656 800,00	35 014 944,25
Dochody majątkowe	26 402 369,00	+526 453,00	26 928 822,00
Wydatki ogółem	203 308 053,61	+2 143 478,58	205 451 532,19
Wydatki bieżące	153 702 760,61	+1 127 927,58	154 830 688,19
Wynagrodzenia i pochodne	71 023 988,88	+115 762,00	71 139 750,88
Pozostałe wydatki bieżące	78 578 771,73	+1 012 165,58	79 590 937,31
Wydatki majątkowe	49 605 293,00	+1 015 551,00	50 620 844,00

Źródło: opracowanie własne.

Dochody majątkowe z dotacji na zadania dofinansowywane z Unii Europejskiej

Lp.	Projekt	Rozdział	Dochody 2026	Dochody 2027	Dochody 2028	Dochody 2029
			Plan	Plan	Plan	Plan
1	2	3	5	6	7	8
1.	Utworzenie Centrum Kultury i Tradycji Regionu Borów Tucholskich w Willi przy ul. 21 Lutego w Czersku – etap I (FEP)	92195	172 764	3 494 952	740 383	
2.	Budowa budynku przedszkola i opieki nad dziećmi do lat 3 w Rytlu" w ramach zadania „Utworzenie nowych miejsc żłobkowych w ramach programu Maluch+ 2022-2029"	75867	1 987 882 w tym „9” 171 089			
3.	Zwiększenie efektywności energetycznej budynków użyteczności publicznej w Gminie Czersk. CEL: kompleksowa termomodernizacja 12 istniejących budynkach użyteczności publicznej na obszarze gminy	90005	3 346 891	2 595 935	5 489 773	
4.	Przystosowanie do zmian klimatu Gminy Czersk (FEP)	90095	518 292	8 831 707		
5.	Wzmocnienie efektywności energetycznej Domu Kultury w Łęgu (KPOiZO)	75867	854 064			

6.	Zwiększenie efektywności energetycznej świetlicy wiejskiej w Zapędowie (KPOiZO)	75867	421 477			
7.	Zwiększenie efektywności energetycznej świetlicy wiejskiej w Gutowcu (KPO i ZO)	75867	127 384			
8.	Poprawa mobilności miejskiej na OF Światowego Rezerwatu Biosfery Bory Tucholskie poprzez rozbudowę lokalnego węzła integracyjnego w rejonie Dworca w Czersku wraz z przebudową części zabytkowego budynku (FEP)	60016	1 364 302	850 000	8 734 126	8 709 963
9.	Budowa obiektu infrastruktury społecznej przeznaczonego na rzecz mieszkalnictwa treningowego i wspomaganego w Czersku wraz z infrastrukturą techniczną i zagospodarowaniem terenu (FEP)	85220	1 173 896 w tym „9” 123 568	4 113 652 w tym „9” 433 016		
Razem, w tym:			9 966 952	19 886 246	14 964 282	8 709 963
– budżet państwa			294 657	433 016		

Źródło: opracowanie własne

Dochody majątkowe pozostałe

Lp.	Projekt	Rozdział	Dochody 2026	
			Plan	
1.	2	3	5	
1.	Przebudowa układu komunikacyjnego w centrum Czerska (RFRD, RPIS)	60016	6 123 005 w tym RFRD – 2 900.000 PŁ – 3 223 005	
2.	Przebudowa i rozbudowa o schody zewnętrzne i zmianę sposobu użytkowania parteru budynku SP w Krzyżu na filię ŚDŚ w Czersku - (PEFRON) - dotacja od Wojewody Pomorskiego	70005	818 600 1 181 400	
3.	Przebudowa, rozbudowa, nadbudowa budynku Szkoły Podstawowej w Rytle - etap I (RPIS)	80101	2 250 000	
4.	Budowa windy w budynku przy ul. Pomorskiej 12 w Czersku - (PS WPR) - (PFRON)		164 967 100 400	
Razem			10 638 372	

Źródło: opracowanie własne

Dochody bieżące z dotacji na zadania dofinansowywane z Unii Europejskiej

Lp.	Projekt	Rozdział	Dochody 2026	Dochody 2027	Dochody 2028	Dochody 2029
			Plan	Plan	Plan	Plan
1.	2	3	5	6	7	8
1.	Premia społeczna (FEFS)- edycja II	85395	116 100			
2.	LIFE Pom Gozilla.PL	90095		80 012	200 032	120 019
3.	Aktywny Maluch 2022-2029 – funkcjonowanie miejsc opieki w Łęgu	85516	321 024 107 008 w tym ‘9’ 56 115	321 024 w tym ‘9’ 56 115	321 024 w tym ‘9’ 56 115	
4.	Premia społeczna – edycja III (FERS)	85395	243 900			

Razem		681 024 w tym „9” 56 115	401 036 w tym „9” 56 115	521 056 w tym „9” 56 115	120 019
--------------	--	---	---	---	----------------

Źródło: opracowanie własne

W Wieloletniej Prognozie Finansowej Gminy Czersk:

1. Przychody ogółem w roku budżetowym nie uległy zmianie.
2. Rozchody ogółem w roku budżetowym nie uległy zmianie.

Od 2027 nie dokonywano zmian w zakresie planowanych przychodów.

Od 2027 nie dokonywano zmian w zakresie planowanych rozchodów.

Zmiany w Wieloletniej Prognozie Finansowej Gminy Czersk na lata 2026-2043 spowodowały modyfikacje w kształtowaniu się relacji z art. 243 ustawy o finansach publicznych. Szczegóły zaprezentowano w tabeli poniżej.

Kształtowanie się relacji z art. 243 ust. 1 ustawy o finansach publicznych

Rok	Obsługa zadłużenia (fakt. i plan. wyłączeniach) po	Maksymalna obsługa zadłużenia (wg planu po III kwartale) (wg III)	Zachowanie relacji z art. 243 (w oparciu o plan po III kwartale)	Maksymalna obsługa zadłużenia (wg wykonania) (wg)	Zachowanie relacji z art. 243 (w oparciu o wykonanie)
2026	5,83%	12,23%	TAK	12,48%	TAK
2027	6,83%	11,50%	TAK	11,75%	TAK
2028	5,70%	10,67%	TAK	10,92%	TAK
2029	5,73%	9,43%	TAK	9,68%	TAK
2030	6,56%	8,84%	TAK	9,10%	TAK
2031	5,92%	8,46%	TAK	8,71%	TAK
2032	5,76%	8,30%	TAK	8,55%	TAK
2033	5,47%	8,35%	TAK	8,35%	TAK
2034	5,13%	8,34%	TAK	8,34%	TAK
2035	4,68%	8,10%	TAK	8,10%	TAK
2036	4,27%	7,92%	TAK	7,92%	TAK
2037	4,14%	7,79%	TAK	7,79%	TAK
2038	3,58%	7,74%	TAK	7,74%	TAK
2039	3,32%	7,81%	TAK	7,81%	TAK
2040	1,82%	7,93%	TAK	7,93%	TAK
2041	1,28%	8,08%	TAK	8,08%	TAK
2042	1,16%	8,21%	TAK	8,21%	TAK
2043	0,90%	8,28%	TAK	8,28%	TAK

Źródło: Opracowanie własne.

Dane w tabeli powyżej wskazują, że w całym okresie prognozy Gmina Czersk spełnia relację, o której mowa w art. 243 ust. 1 ustawy o finansach publicznych. Spełnienie dotyczy zarówno relacji obliczonej na podstawie planu na dzień 30.09.2025 r. jak i w oparciu o dane z wykonania budżetu.

Zmiana Wieloletniej Prognozy Finansowej Gminy Czersk obejmuje również zmiany w załączniku nr 2, które szczegółowo opisano poniżej.

Dokonano zmian w zakresie następujących przedsięwzięć:

1. Cyberbezpieczny Samorząd; - rozliczenie zadania
2. Utworzenie Centrum Kultury i Tradycji Regionu Borów Tucholskich w Willi przy ul. 21 Lutego w Czersku (FEP) - etap I; - przeniesienie części wydatków zaplanowanych w 2027r. na 2026 r. Nakłady w roku 2026 wynoszą 399 470,00 zł. (w tym 148 880,00 zł wydatki niekwalifikowalne). Nakłady w roku 2027 wynoszą 5 056 812,00 zł. (zmniejszono o 250.590,00 zł).
3. Budowa toalety przy rolkowisku i placu targowym oraz zaplecza socjalnego rolkowiska w Czersku.- nakłady na to zadanie zwiększono o 37 000,00 zł. Łączne nakłady wynoszą 337 000,00 zł.
4. Przebudowa układu komunikacyjnego w centrum Czerska (RFRD, RPIS) – nakłady na to zadanie zwiększono o 26 994,00 zł w 2026 r (tj. o niewykonane wydatki niewygasające)

Wartości wykazane w pozostałych pozycjach WPF, stanowią informacje uzupełniające względem pozycji opisanych powyżej. Zostały przedstawione w WPF zgodnie z obowiązującym stanem faktycznym, na podstawie zawartych umów i porozumień.

Pełen zakres zmian obrazują załączniki nr 1 i 2 do niniejszej uchwały.

Wieloletnia Prognoza Finansowa na lata 2026 - 2043

załącznik nr 1
do uchwały nr .../26
Rady Miejskiej w Czersku
z dnia 23 czerwca 2026 r.

Lp.	Wyszczególnienie	2019	2020	2021	2022	2023	2024	2025
1	Dochody ogółem	117 435 819,23	128 745 567,54	142 630 925,82	153 276 198,54	158 159 993,55	180 597 957,74	175 918 400,44
1.1	Dochody bieżące, z tego:	109 903 343,29	117 205 749,51	126 010 714,10	135 157 879,51	124 332 232,80	147 186 995,04	154 334 780,44
1.1.1	dochody z tytułu udziału we wpływach z podatku dochodowego od osób fizycznych	15 099 465,00	15 031 506,00	16 484 862,00	17 388 097,57	14 006 118,00	22 040 227,00	56 843 838,76
1.1.2	dochody z tytułu udziału we wpływach z podatku dochodowego od osób prawnych	289 019,01	263 071,38	660 895,13	370 163,00	521 741,00	720 224,00	916 874,21
1.1.3	z subwencji ogólnej	31 731 759,00	32 317 122,00	35 930 901,00	33 600 922,00	43 455 453,90	53 677 871,00	28 525 483,03
1.1.4	z tytułu dotacji i środków przeznaczonych na cele bieżące	45 967 798,56	50 991 231,59	52 442 550,32	59 079 678,64	35 081 558,59	38 583 921,03	35 165 544,28
1.1.5	pozostałe dochody bieżące, w tym:	16 815 301,72	18 602 818,54	20 491 505,65	24 719 018,30	31 267 361,31	32 164 752,01	32 883 040,16
1.1.5.1	z podatku od nieruchomości	6 085 385,43	6 954 689,29	7 693 963,38	8 270 296,35	9 781 153,17	10 509 465,55	11 200 000,00
1.2	Dochody majątkowe, w tym:	7 532 475,94	11 539 818,03	16 620 211,72	18 118 319,03	33 827 760,75	33 410 962,70	21 583 620,00
1.2.1	ze sprzedaży majątku	502 760,00	1 357 376,54	1 990 846,18	1 254 994,10	1 250 332,56	1 046 958,95	1 200 000,00
1.2.2	z tytułu dotacji oraz środków przeznaczonych na inwestycje	6 713 284,89	9 588 757,45	14 258 648,18	14 953 389,20	31 770 778,14	30 291 463,51	19 767 987,00
2	Wydatki ogółem	115 744 869,67	128 475 723,36	143 126 188,80	158 455 807,64	168 285 198,75	184 237 761,94	192 828 400,44
2.1	Wydatki bieżące, w tym:	103 137 818,79	109 134 096,57	115 294 084,36	128 370 355,92	119 976 640,19	142 246 917,55	151 078 224,44
2.1.1	na wynagrodzenia i składki od nich naliczane	33 975 228,29	35 497 786,88	38 222 108,46	41 231 205,75	45 588 879,42	59 422 473,44	66 421 576,60
2.1.2	z tytułu poręczeń i gwarancji, w tym:	0,00	0,00	0,00	0,00	0,00	0,00	0,00
2.1.2.1	gwarancje i poręczenia podlegające wyłączeniu z limitu spłaty zobowiązań, o którym mowa w art. 243 ustawy	0,00	0,00	0,00	0,00	0,00	0,00	0,00
2.1.3	wydatki na obsługę długu, w tym:	707 905,84	436 716,66	437 763,31	2 379 501,21	3 328 065,41	3 547 329,19	3 700 000,00
2.1.3.1	odsetki i dyskonto podlegające wyłączeniu z limitu spłaty zobowiązań, o którym mowa w art. 243 ustawy, w terminie nie dłuższym niż 90 dni po zakończeniu programu, projektu lub zadania i otrzymaniu refundacji z tych środków (bez odsetek i dyskonta od zobowiązań na wkład krajowy)	0,00	0,00	0,00	0,00	0,00	0,00	0,00
2.1.3.2	odsetki i dyskonto podlegające wyłączeniu z limitu spłaty zobowiązań, o którym mowa w art. 243 ustawy, z tytułu zobowiązań zaciągniętych na wkład krajowy	0,00	0,00	0,00	0,00	0,00	0,00	0,00
2.1.3.3	pozostałe odsetki i dyskonto podlegające wyłączeniu z limitu spłaty zobowiązań, o którym mowa w art. 243 ustawy	0,00	0,00	0,00	0,00	0,00	0,00	0,00
2.2	Wydatki majątkowe, w tym:	12 607 050,88	19 341 626,79	27 832 104,44	30 085 451,72	48 308 558,56	41 990 844,39	41 750 176,00
2.2.1	Inwestycje i zakupy inwestycyjne, o których mowa w art. 236 ust. 4 pkt 1 ustawy, w tym:	12 607 050,88	19 341 626,79	24 832 104,44	30 085 451,72	48 308 558,56	38 692 633,00	41 750 176,00
2.2.1.1	wydatki o charakterze dotacyjnym na inwestycje i zakupy inwestycyjne	1 131 346,35	410 015,06	3 257 037,33	411 744,07	1 132 642,99	640 195,94	3 029 780,00

Lp.	Wyszczególnienie	2019	2020	2021	2022	2023	2024	2025
3	Wynik budżetu	1 690 949,56	269 844,18	-495 262,98	-5 179 609,10	-10 125 205,20	-3 639 804,20	-16 910 000,00
3.1	Kwota prognozowanej nadwyżki budżetu przeznaczana na spłatę kredytów, pożyczek i wykup papierów wartościowych	1 690 949,56	269 844,18	0,00	0,00	0,00	0,00	0,00
4	Przychody budżetu	7 299 297,49	13 940 247,05	19 780 091,23	24 564 828,25	27 815 219,15	21 120 013,95	20 400 000,00
4.1	Kredyty, pożyczki, emisja papierów wartościowych, w tym:	2 500 000,00	8 500 000,00	9 120 000,00	8 540 000,00	12 470 000,00	7 000 000,00	11 500 000,00
4.1.1	na pokrycie deficytu budżetu	0,00	0,00	0,00	0,00	8 900 000,00	3 470 000,00	8 010 000,00
4.2	Nadwyżka budżetowa z lat ubiegłych, w tym:	0,00	89 936,00	2 642 023,00	1 445 332,00	0,00	0,00	0,00
4.2.1	na pokrycie deficytu budżetu	0,00	0,00	0,00	0,00	0,00	0,00	0,00
4.3	Wolne środki, o których mowa w art. 217 ust. 2 pkt 6 ustawy, w tym:	4 799 297,49	5 350 311,05	8 018 068,23	14 079 496,25	15 345 219,15	14 120 013,95	8 900 000,00
4.3.1	na pokrycie deficytu budżetu	0,00	0,00	495 262,98	5 179 609,10	1 225 205,20	169 804,20	8 900 000,00
4.4	Splaty udzielonych pożyczek w latach ubiegłych, w tym:	0,00	0,00	0,00	500 000,00	0,00	0,00	0,00
4.4.1	na pokrycie deficytu budżetu	0,00	0,00	0,00	0,00	0,00	0,00	0,00
4.5	Inne przychody niezwiązane z zaciągnięciem długu, w tym:	0,00	0,00	0,00	0,00	0,00	0,00	0,00
4.5.1	na pokrycie deficytu budżetu	0,00	0,00	0,00	0,00	0,00	0,00	0,00
5	Rozchody budżetu	3 550 000,00	3 550 000,00	3 760 000,00	4 040 000,00	3 570 000,00	3 530 000,00	3 490 000,00
5.1	Splaty rat kapitałowych kredytów i pożyczek oraz wykup papierów wartościowych, w tym:	3 550 000,00	3 550 000,00	3 760 000,00	3 540 000,00	3 570 000,00	3 530 000,00	3 490 000,00
5.1.1	łącznie kwota przypadających na dany rok kwot ustawowych wyłączeń z limitu spłaty zobowiązań, w tym:	0,00	0,00	0,00	0,00	0,00	0,00	0,00
5.1.1.1	kwota przypadających na dany rok kwot wyłączeń określonych w art. 243 ust. 3 ustawy	0,00	0,00	0,00	0,00	0,00	0,00	0,00
5.1.1.2	kwota przypadających na dany rok kwot wyłączeń określonych w art. 243 ust. 3a ustawy	0,00	0,00	0,00	0,00	0,00	0,00	0,00
5.1.1.3	kwota wyłączeń z tytułu wcześniejszej spłaty zobowiązań, określonych w art. 243 ust. 3b ustawy, z tego:	0,00	0,00	0,00	0,00	0,00	0,00	0,00
5.1.1.3.1	środkami nowego zobowiązania	0,00	0,00	0,00	0,00	0,00	0,00	0,00
5.1.1.3.2	wolnymi środkami, o których mowa w art. 217 ust. 2 pkt 6 ustawy	0,00	0,00	0,00	0,00	0,00	0,00	0,00
5.1.1.3.3	innymi środkami	0,00	0,00	0,00	0,00	0,00	0,00	0,00
5.1.1.4	kwota przypadających na dany rok kwot pozostałych ustawowych wyłączeń z limitu spłaty zobowiązań	0,00	0,00	0,00	0,00	0,00	0,00	0,00
5.2	Inne rozchody niezwiązane ze spłatą długu	0,00	0,00	0,00	500 000,00	0,00	0,00	0,00

Lp.	Wyszczególnienie	2019	2020	2021	2022	2023	2024	2025
6	Kwota długu, w tym:	30 430 000,00	35 380 000,00	40 740 000,00	45 740 000,00	54 640 000,00	58 110 000,00	70 118 000,00
6.1	kwota długu, którego planowana spłata dokona się z wydatków	0,00	0,00	0,00	0,00	0,00	0,00	3 998 000,00
7	Relacja zrównoważenia wydatków bieżących, o której mowa w art. 242 ustawy	x	x	x	x	x	x	x
7.1	Różnica między dochodami bieżącymi a wydatkami bieżącymi	6 765 524,50	8 071 652,94	10 716 629,74	6 787 523,59	4 355 592,61	4 940 077,49	3 256 556,00
7.2	Różnica między dochodami bieżącymi, skorygowanymi o środki a wydatkami bieżącymi	11 564 821,99	13 511 899,99	21 376 720,97	22 812 351,84	19 700 811,76	19 060 091,44	12 156 556,00
8	Wskaźnik spłaty zobowiązań	x	x	x	x	x	x	x
8.1	Relacja określona po lewej stronie nierówności we wzorze, o którym mowa w art. 243 ust. 1 ustawy (po uwzględnieniu zobowiązań związku współtworzonego przez jednostkę samorządu terytorialnego oraz po uwzględnieniu ustawowych wyłączeń przypadających na dany rok)	x	x	x	x	x	x	x
8.1_vRO	8.1_vROD_2020	x	x	x	x	x	x	x
8.1_vRO	8.1_vROD_2026	x	x	x	x	x	x	x
8.1_vRO	8.1_vROD_2023	x	x	x	x	x	x	x
8.2	Relacja określona po prawej stronie nierówności we wzorze, o którym mowa w art. 243 ust. 1 ustawy, ustalona dla danego roku (wskaźnik jednoroczny)	12,68%	15,04%	17,72%	12,94%	11,08%	8,85%	7,27%
8.2_v202	8.2_v2020	12,68%	15,04%	17,72%	12,94%	11,08%	8,85%	7,27%
8.2_v202	8.2_v2026	11,89%	12,99%	15,01%	11,29%	9,68%	7,89%	6,26%
8.3	Dopuszczalny limit spłaty zobowiązań określony po prawej stronie nierówności we wzorze, o którym mowa w art. 243 ustawy, po uwzględnieniu ustawowych wyłączeń, obliczony w oparciu o plan 3 kwartału roku poprzedzającego pierwszy rok prognozy (wskaźnik ustalony w oparciu o średnią arytmetyczną z poprzednich lat)	x	x	x	x	x	x	x
8.3.1	Dopuszczalny limit spłaty zobowiązań określony po prawej stronie nierówności we wzorze, o którym mowa w art. 243 ustawy, po uwzględnieniu ustawowych wyłączeń, obliczony w oparciu o wykonanie roku poprzedzającego pierwszy rok prognozy (wskaźnik ustalony w oparciu o średnią arytmetyczną z poprzednich lat)	x	x	x	x	x	x	x
8.4	Informacja o spełnieniu wskaźnika spłaty zobowiązań określonego w art. 243 ustawy, po uwzględnieniu zobowiązań związku współtworzonego przez jednostkę samorządu terytorialnego oraz po uwzględnieniu ustawowych wyłączeń, obliczonego w oparciu o plan 3 kwartałów roku poprzedzającego rok budżetowy	x	x	x	x	x	x	x
8.4.1	Informacja o spełnieniu wskaźnika spłaty zobowiązań określonego w art. 243 ustawy, po uwzględnieniu zobowiązań związku współtworzonego przez jednostkę samorządu terytorialnego oraz po uwzględnieniu ustawowych wyłączeń, obliczonego w oparciu o wykonanie roku poprzedzającego rok budżetowy	x	x	x	x	x	x	x
art15zoc	Relacja kwoty długu do dochodów ogółem	x	x	x	x	x	x	x

Lp.	Wyszczególnienie	2019	2020	2021	2022	2023	2024	2025
art15zoc	Relacja określona po lewej stronie nierówności we wzorze, o którym mowa w art. 243 ust. 1 ustawy (po uwzględnieniu zobowiązań związku współtworzonego przez jednostkę samorządu terytorialnego oraz po uwzględnieniu ustawowych wyłączeń bez art. 15zob ust. 1 przypadających na dany rok)	x	x	x	x	x	x	x
art15zoc	Informacja o spełnieniu wskaźnika spłaty zobowiązań określonego w art. 243 ustawy, po uwzględnieniu zobowiązań związku współtworzonego przez jednostkę samorządu terytorialnego oraz po uwzględnieniu ustawowych wyłączeń bez art. 15zob ust. 1 , obliczonego w oparciu o plan 3 kwartałów roku poprzedzającego rok budżetowy	x	x	x	x	x	x	x
art15zoc	Informacja o spełnieniu wskaźnika spłaty zobowiązań określonego w art. 243 ustawy, po uwzględnieniu zobowiązań związku współtworzonego przez jednostkę samorządu terytorialnego oraz po uwzględnieniu ustawowych wyłączeń bez art. 15zob ust. 1 , obliczonego w oparciu o wykonanie roku poprzedzającego rok budżetowy	x	x	x	x	x	x	x
art7_1	Relacja łącznej kwoty drugu do dochodów ogółem, pomniejszonych o planowane kwoty dotacji i środki o podobnym charakterze oraz powiększone o przychody z tytułów określonych w art. 217 ust. 2 pkt 4-8, nieprzeznaczone na sfinansowanie deficytu budżetowego (art. 7 ust. 1 ustawy Dz.U.2022.1964/art. 296c ustawy Dz.U.2024.1756)	x	x	x	x	x	x	x
9	Finansowanie programów, projektów lub zadań realizowanych z udziałem środków, o których mowa w art. 5 ust. 1 pkt 2 i 3 ustawy	x	x	x	x	x	x	x
9.1	Dochody bieżące na programy, projekty lub zadania finansowane z udziałem środków, o których mowa w art. 5 ust. 1 pkt 2 i 3 ustawy	2 912 240,64	942 091,34	585 049,12	3 827 158,73	3 351 532,07	0,00	1 220 091,00
9.1.1	Dotacje i środki o charakterze bieżącym na realizację programu, projektu lub zadania finansowanego z udziałem środków, o których mowa w art. 5 ust. 1 pkt 2 ustawy, w tym:	2 889 446,51	942 091,34	585 049,12	3 827 158,73	3 351 532,07	0,00	1 220 091,00
9.1.1.1	środki określone w art. 5 ust. 1 pkt 2 ustawy	2 889 446,51	929 868,27	520 301,23	3 715 904,75	3 265 063,45	0,00	1 102 124,00
9.2	Dochody majątkowe na programy, projekty lub zadania finansowane z udziałem środków, o których mowa w art. 5 ust. 1 pkt 2 i 3 ustawy	3 183 570,89	1 235 752,65	2 335 978,14	308 364,19	3 302 034,09	5 766 428,11	3 727 934,00
9.2.1	Dochody majątkowe na programy, projekty lub zadania finansowane z udziałem środków, o których mowa w art. 5 ust. 1 pkt 2 ustawy, w tym:	3 183 570,89	1 235 752,65	2 335 978,14	308 364,19	3 302 034,09	5 766 428,11	3 727 934,00
9.2.1.1	środki określone w art. 5 ust. 1 pkt 2 ustawy	2 639 157,35	1 088 988,21	1 994 159,22	292 737,56	3 231 458,90	5 575 370,93	3 257 951,00
9.3	Wydatki bieżące na programy, projekty lub zadania finansowane z udziałem środków, o których mowa w art. 5 ust. 1 pkt 2 i 3 ustawy	3 018 035,12	1 033 532,79	476 421,40	3 251 978,15	4 309 392,34	80 709,05	1 721 938,00
9.3.1	Wydatki bieżące na programy, projekty lub zadania finansowane z udziałem środków, o których mowa w art. 5 ust. 1 pkt 2 ustawy, w tym:	3 018 035,12	1 033 532,79	476 421,40	3 251 978,15	4 309 392,34	80 709,05	1 721 938,00
9.3.1.1	finansowane środkami określonymi w art. 5 ust. 1 pkt 2 ustawy	2 972 335,12	994 203,98	324 600,85	2 971 653,87	3 453 983,24	80 709,05	1 286 520,00
9.4	Wydatki majątkowe na programy, projekty lub zadania finansowane z udziałem środków, o których mowa w art. 5 ust. 1 pkt 2 i 3 ustawy	4 199 115,11	1 649 536,11	4 413 520,06	3 968 479,51	9 698 539,79	1 081 711,62	4 141 552,00
9.4.1	Wydatki majątkowe na programy, projekty lub zadania finansowane z udziałem środków, o których mowa w art. 5 ust. 1 pkt 2 ustawy, w tym:	4 199 115,11	1 649 536,11	4 413 520,06	3 968 479,51	9 698 539,79	1 081 711,62	4 141 552,00
9.4.1.1	finansowane środkami określonymi w art. 5 ust. 1 pkt 2 ustawy	3 002 490,50	871 321,87	2 204 192,06	1 789 350,07	6 680 391,66	753 983,28	2 866 346,00

Lp.	Wyszczególnienie	2019	2020	2021	2022	2023	2024	2025
10	Informacje uzupełniające o wybranych kategoriach finansowych	x	x	x	x	x	x	x
10.1	Wydatki objęte limitem, o którym mowa w art. 226 ust. 3 pkt 4 ustawy, z tego:	9 729 052,95	15 928 323,83	12 306 841,77	35 419 525,00	45 652 242,00	30 992 774,00	31 623 409,00
10.1.1	bieżące	4 713 025,37	4 898 747,79	480 465,23	4 874 215,00	4 824 886,00	1 274 704,00	1 514 768,00
10.1.2	majątkowe	5 016 027,58	11 029 576,04	11 826 376,54	30 545 310,00	40 827 356,00	29 718 070,00	30 108 641,00
10.2	Wydatki bieżące na pokrycie ujemnego wyniku finansowego samodzielnego publicznego zakładu opieki zdrowotnej	0,00	0,00	0,00	0,00	0,00	0,00	0,00
10.3	Wydatki na spłatę zobowiązań przejmowanych w związku z likwidacją lub przekształceniem samodzielnego publicznego zakładu opieki zdrowotnej	0,00	0,00	0,00	0,00	0,00	0,00	0,00
10.4	Kwota zobowiązań związku współtworzonego przez jednostkę samorządu terytorialnego przypadających do spłaty w danym roku budżetowym, podlegająca doliczeniu zgodnie z art. 244 ustawy	0,00	0,00	0,00	0,00	0,00	0,00	0,00
10.5	Kwota zobowiązań wynikających z przejęcia przez jednostkę samorządu terytorialnego zobowiązań po likwidowanych i przekształcanych samorządowych osobach prawnych	0,00	0,00	0,00	0,00	0,00	0,00	0,00
10.6	Spłaty, o których mowa w pkt. 5.1., wynikające wyłącznie z tytułu zobowiązań już zaciągniętych	3 550 000,00	3 550 000,00	3 760 000,00	3 540 000,00	3 570 000,00	3 530 000,00	3 490 000,00
10.7	Wydatki zmniejszające dług, w tym:	0,00	0,00	0,00	0,00	0,00	0,00	0,00
10.7.1	spłata zobowiązań wymagalnych z lat poprzednich, innych niż w pkt 10.7.3.	0,00	0,00	0,00	0,00	0,00	0,00	0,00
10.7.2	spłata zobowiązań zaliczanych do tytułu dłużnego – kredyt i pożyczka, w tym:	0,00	0,00	0,00	0,00	0,00	0,00	0,00
10.7.2.1	zobowiązań zaciągniętych po dniu 1 stycznia 2019 r., w tym:	0,00	0,00	0,00	0,00	0,00	0,00	0,00
10.7.2.1.	dokonywana w formie wydatku bieżącego	0,00	0,00	0,00	0,00	0,00	0,00	0,00
10.7.3	wyплаты z tytułu wymagalnych poręczeń i gwarancji	0,00	0,00	0,00	0,00	0,00	0,00	0,00
10.8	Kwota wzrostu(+)/spadku(-) kwoty długu wynikająca z operacji niekasowych (m.in. umorzenia, różnice kursowe)	0,00	0,00	0,00	0,00	0,00	0,00	0,00
10.9	Wcześniejsza spłata zobowiązań, wyłączona z limitu spłaty zobowiązań, dokonywana w formie wydatków budżetowych	0,00	0,00	0,00	0,00	0,00	0,00	0,00
10.10	Wykup papierów wartościowych, spłaty rat kredytów i pożyczek wraz z należnymi odsetkami i dyskontem, odpowiednio emitowanych lub zaciągniętych do równowartości kwoty ubytku w wykonanych dochodach jednostki samorządu terytorialnego będącego skutkiem wystąpienia COVID-19	0,00	0,00	0,00	0,00	0,00	0,00	0,00
10.11	Wydatki bieżące podlegające ustawowemu wyłączeniu z limitu spłaty zobowiązań	0,00	0,00	0,00	0,00	0,00	0,00	0,00
11	Dane dotyczące emitowanych obligacji przychodowych	x	x	x	x	x	x	x
11.1	Środki z przedsięwzięcia gromadzone na rachunku bankowym, w tym:	0,00	0,00	0,00	0,00	0,00	0,00	0,00
11.1.1	środki na zaspokojenie roszczeń obligatariuszy	0,00	0,00	0,00	0,00	0,00	0,00	0,00
11.2	Wydatki bieżące z tytułu świadczenia emitenta należnego obligatariuszom, nieuwzględniane w limicie spłaty zobowiązań	0,00	0,00	0,00	0,00	0,00	0,00	0,00
12	Stopnie niezachowania relacji określonych w art. 242-244 w przypadku określonym w ... ustawy	x	x	x	x	x	x	x
12.1	Stopień niezachowania relacji zrównoważenia wydatków bieżących, o której mowa w poz. 7.2.	0,00	0,00	0,00	0,00	0,00	0,00	0,00
12.2	Stopień niezachowania wskaźnika spłaty zobowiązań, o którym mowa w poz. 8.4.	x	x	x	x	x	x	x
12.3	Stopień niezachowania wskaźnika spłaty zobowiązań, o którym mowa w poz. 8.4.1.	x	x	x	x	x	x	x

Lp.	Wyszczególnienie	2025	2026	2027	2028	2029	2030
1	Dochody ogółem	174 328 177,91	187 457 588,19	181 870 238,00	180 644 836,00	179 029 572,00	174 918 239,00
1.1	Dochody bieżące, z tego:	159 235 081,52	160 528 766,19	161 011 228,00	165 680 554,00	170 319 609,00	174 918 239,00
1.1.1	dochody z tytułu udziału we wpływach z podatku dochodowego od osób fizycznych	56 843 838,76	60 623 979,00	62 442 698,00	64 253 536,00	66 052 635,00	67 836 056,00
1.1.2	dochody z tytułu udziału we wpływach z podatku dochodowego od osób prawnych	916 874,21	1 006 152,00	1 036 337,00	1 066 391,00	1 096 250,00	1 125 849,00
1.1.3	z subwencji ogólnej	28 785 194,03	37 812 629,00	38 938 607,00	40 067 827,00	41 189 726,00	42 301 849,00
1.1.4	z tytułu dotacji i środków przeznaczonych na cele bieżące	39 175 246,79	26 071 061,94	23 471 757,00	24 152 438,00	24 828 706,00	25 499 081,00
1.1.5	pozostałe dochody bieżące, w tym:	33 513 927,73	35 014 944,25	35 121 829,00	36 140 362,00	37 152 292,00	38 155 404,00
1.1.5.1	z podatku od nieruchomości	11 476 085,97	11 900 000,00	12 257 000,00	12 612 453,00	12 965 602,00	13 315 673,00
1.2	Dochody majątkowe, w tym:	15 093 096,39	26 928 822,00	20 859 010,00	14 964 282,00	8 709 963,00	0,00
1.2.1	ze sprzedaży majątku	635 493,09	1 000 000,00	800 000,00	0,00	0,00	0,00
1.2.2	z tytułu dotacji oraz środków przeznaczonych na inwestycje	13 840 164,76	25 787 763,00	20 059 010,00	14 964 282,00	8 709 963,00	0,00
2	Wydatki ogółem	188 129 310,45	205 451 532,19	180 440 238,00	179 384 836,00	174 309 572,00	169 128 239,00
2.1	Wydatki bieżące, w tym:	152 110 134,64	154 830 688,19	152 342 348,00	156 722 603,00	161 041 376,00	165 723 427,00
2.1.1	na wynagrodzenia i składki od nich naliczane	66 482 805,22	71 139 750,88	73 571 831,00	76 588 276,00	79 621 172,00	81 946 110,00
2.1.2	z tytułu poręczeń i gwarancji, w tym:	0,00	0,00	0,00	0,00	0,00	645 301,00
2.1.2.1	gwarancje i poręczenia podlegające wyłączeniu z limitu spłaty zobowiązań, o którym mowa w art. 243 ustawy	0,00	0,00	0,00	0,00	0,00	0,00
2.1.3	wydatki na obsługę długu, w tym:	3 433 549,81	4 100 000,00	3 162 500,00	3 014 150,00	2 819 320,00	2 566 110,00
2.1.3.1	odsetki i dyskonto podlegające wyłączeniu z limitu spłaty zobowiązań, o którym mowa w art. 243 ustawy, w terminie nie dłuższym niż 90 dni po zakończeniu programu, projektu lub zadania i otrzymaniu refundacji z tych środków (bez odsetek i dyskonta od zobowiązań na wkład krajowy)	0,00	0,00	0,00	0,00	0,00	0,00
2.1.3.2	odsetki i dyskonto podlegające wyłączeniu z limitu spłaty zobowiązań, o którym mowa w art. 243 ustawy, z tytułu zobowiązań zaciągniętych na wkład krajowy	0,00	0,00	0,00	0,00	0,00	0,00
2.1.3.3	pozostałe odsetki i dyskonto podlegające wyłączeniu z limitu spłaty zobowiązań, o którym mowa w art. 243 ustawy	0,00	0,00	0,00	0,00	0,00	0,00
2.2	Wydatki majątkowe, w tym:	36 019 175,81	50 620 844,00	28 097 890,00	22 662 233,00	13 268 196,00	3 404 812,00
2.2.1	Inwestycje i zakupy inwestycyjne, o których mowa w art. 236 ust. 4 pkt 1 ustawy, w tym:	36 019 175,81	50 620 844,00	28 097 890,00	22 662 233,00	13 268 196,00	3 404 812,00
2.2.1.1	wydatki o charakterze dotacyjnym na inwestycje i zakupy inwestycyjne	1 907 744,58	0,00	0,00	0,00	0,00	0,00

Lp.	Wyszczególnienie	2025	2026	2027	2028	2029	2030
6	Kwota długu, w tym:	70 118 000,00	81 278 400,00	79 048 800,00	76 989 200,00	71 469 600,00	64 880 000,00
6.1	kwota długu, którego planowana spłata dokona się z wydatków	3 998 000,00	3 198 400,00	2 398 800,00	1 599 200,00	799 600,00	0,00
7	Relacja zrównoważenia wydatków bieżących, o której mowa w art. 242 ustawy	x	x	x	x	x	x
7.1	Różnica między dochodami bieżącymi a wydatkami bieżącymi	7 124 946,88	5 698 078,00	8 668 880,00	8 957 951,00	9 278 233,00	9 194 812,00
7.2	Różnica między dochodami bieżącymi, skorygowanymi o środki a wydatkami bieżącymi	21 075 156,63	11 732 022,00	8 668 880,00	8 957 951,00	9 278 233,00	9 194 812,00
8	Wskaźnik spłaty zobowiązań	x	x	x	x	x	x
8.1	Relacja określona po lewej stronie nierówności we wzorze, o którym mowa w art. 243 ust. 1 ustawy (po uwzględnieniu zobowiązań związku współtworzonego przez jednostkę samorządu terytorialnego oraz po uwzględnieniu ustawowych wyłączeń przypadających na dany rok)	x	5,83%	6,83%	5,70%	5,73%	6,56%
8.1_vRO	8.1_vROD_2020	x	5,83%	6,83%	5,70%	5,73%	6,56%
8.1_vRO	8.1_vROD_2026	x	5,83%	6,83%	5,70%	5,73%	6,56%
8.1_vRO	8.1_vROD_2023	x	5,83%	6,83%	5,70%	5,73%	0,00%
8.2	Relacja określona po prawej stronie nierówności we wzorze, o którym mowa w art. 243 ust. 1 ustawy, ustalona dla danego roku (wskaźnik jednoroczny)	9,03%	7,62%	9,19%	9,03%	8,87%	8,41%
8.2_v202	8.2_v2020	9,03%	0,00%	0,00%	0,00%	0,00%	0,00%
8.2_v202	8.2_v2026	8,50%	7,62%	9,19%	9,03%	8,87%	8,41%
8.3	Dopuszczalny limit spłaty zobowiązań określony po prawej stronie nierówności we wzorze, o którym mowa w art. 243 ustawy, po uwzględnieniu ustawowych wyłączeń, obliczony w oparciu o plan 3 kwartału roku poprzedzającego pierwszy rok prognozy (wskaźnik ustalony w oparciu o średnią arytmetyczną z poprzednich lat)	x	12,23%	11,50%	10,67%	9,43%	8,84%
8.3.1	Dopuszczalny limit spłaty zobowiązań określony po prawej stronie nierówności we wzorze, o którym mowa w art. 243 ustawy, po uwzględnieniu ustawowych wyłączeń, obliczony w oparciu o wykonanie roku poprzedzającego pierwszy rok prognozy (wskaźnik ustalony w oparciu o średnią arytmetyczną z poprzednich lat)	x	12,48%	11,75%	10,92%	9,68%	9,10%
8.4	Informacja o spełnieniu wskaźnika spłaty zobowiązań określonego w art. 243 ustawy, po uwzględnieniu zobowiązań związku współtworzonego przez jednostkę samorządu terytorialnego oraz po uwzględnieniu ustawowych wyłączeń, obliczonego w oparciu o plan 3 kwartałów roku poprzedzającego rok budżetowy	x	Spełniona	Spełniona	Spełniona	Spełniona	Spełniona
8.4.1	Informacja o spełnieniu wskaźnika spłaty zobowiązań określonego w art. 243 ustawy, po uwzględnieniu zobowiązań związku współtworzonego przez jednostkę samorządu terytorialnego oraz po uwzględnieniu ustawowych wyłączeń, obliczonego w oparciu o wykonanie roku poprzedzającego rok budżetowy	x	Spełniona	Spełniona	Spełniona	Spełniona	Spełniona
art15zoc	Relacja kwoty długu do dochodów ogółem	x	0,00%	0,00%	0,00%	0,00%	0,00%

Lp.	Wyszczególnienie	2025	2026	2027	2028	2029	2030
art15zoc	Relacja określona po lewej stronie nierówności we wzorze, o którym mowa w art. 243 ust. 1 ustawy (po uwzględnieniu zobowiązań związku współtworzonego przez jednostkę samorządu terytorialnego oraz po uwzględnieniu ustawowych wyłączeń bez art. 15zob ust. 1 przypadających na dany rok)	x	0,00%	0,00%	0,00%	0,00%	0,00%
art15zoc	Informacja o spełnieniu wskaźnika spłaty zobowiązań określonego w art. 243 ustawy, po uwzględnieniu zobowiązań związku współtworzonego przez jednostkę samorządu terytorialnego oraz po uwzględnieniu ustawowych wyłączeń bez art. 15zob ust. 1 , obliczonego w oparciu o plan 3 kwartałów roku poprzedzającego rok budżetowy	x	Spełniona	Spełniona	Spełniona	Spełniona	Spełniona
art15zoc	Informacja o spełnieniu wskaźnika spłaty zobowiązań określonego w art. 243 ustawy, po uwzględnieniu zobowiązań związku współtworzonego przez jednostkę samorządu terytorialnego oraz po uwzględnieniu ustawowych wyłączeń bez art. 15zob ust. 1 , obliczonego w oparciu o wykonanie roku poprzedzającego rok budżetowy	x	Spełniona	Spełniona	Spełniona	Spełniona	Spełniona
art7_1	Relacja różnicy kwoty drugo do dochodów ogółem, pomniejszonych o planowane kwoty dotacji i środków o podobnym charakterze oraz powiększone o przychody z tytułów określonych w art. 217 ust. 2 pkt 4-8, nieprzeznaczone na sfinansowanie deficytu budżetowego (art. 7 ust. 1 ustawy Dz.U.2022.1964/art. 296c ustawy Dz.U.2024.1756)	x	59,94%	57,14%	54,40%	49,12%	0,00%
9	Finansowanie programów, projektów lub zadań realizowanych z udziałem środków, o których mowa w art. 5 ust. 1 pkt 2 i 3 ustawy	x	x	x	x	x	x
9.1	Dochody bieżące na programy, projekty lub zadania finansowane z udziałem środków, o których mowa w art. 5 ust. 1 pkt 2 i 3 ustawy	1 548 211,32	681 024,00	401 036,00	521 056,00	120 019,00	0,00
9.1.1	Dotacje i środki o charakterze bieżącym na realizację programu, projektu lub zadania finansowanego z udziałem środków, o których mowa w art. 5 ust. 1 pkt 2 ustawy, w tym:	1 548 211,32	681 024,00	401 036,00	521 026,00	120 019,00	0,00
9.1.1.1	środki określone w art. 5 ust. 1 pkt 2 ustawy	1 383 327,37	604 615,00	344 921,00	464 941,00	120 019,00	0,00
9.2	Dochody majątkowe na programy, projekty lub zadania finansowane z udziałem środków, o których mowa w art. 5 ust. 1 pkt 2 i 3 ustawy	2 152 133,12	10 131 919,00	19 886 246,00	14 964 282,00	8 709 963,00	0,00
9.2.1	Dochody majątkowe na programy, projekty lub zadania finansowane z udziałem środków, o których mowa w art. 5 ust. 1 pkt 2 ustawy, w tym:	2 152 133,12	10 131 919,00	19 886 246,00	14 964 282,00	8 709 963,00	0,00
9.2.1.1	środki określone w art. 5 ust. 1 pkt 2 ustawy	1 953 260,99	9 837 262,00	19 453 230,00	14 964 282,00	8 709 963,00	0,00
9.3	Wydatki bieżące na programy, projekty lub zadania finansowane z udziałem środków, o których mowa w art. 5 ust. 1 pkt 2 i 3 ustawy	1 199 124,80	1 123 860,00	405 245,00	531 577,00	126 332,00	0,00
9.3.1	Wydatki bieżące na programy, projekty lub zadania finansowane z udziałem środków, o których mowa w art. 5 ust. 1 pkt 2 ustawy, w tym:	1 199 124,80	1 123 860,00	405 245,00	531 577,00	126 332,00	0,00
9.3.1.1	finansowane środkami określonymi w art. 5 ust. 1 pkt 2 ustawy	918 666,78	886 466,81	344 921,00	464 941,00	120 019,00	0,00
9.4	Wydatki majątkowe na programy, projekty lub zadania finansowane z udziałem środków, o których mowa w art. 5 ust. 1 pkt 2 i 3 ustawy	2 926 569,24	19 855 609,00	27 153 441,00	22 639 045,00	13 244 306,00	0,00
9.4.1	Wydatki majątkowe na programy, projekty lub zadania finansowane z udziałem środków, o których mowa w art. 5 ust. 1 pkt 2 ustawy, w tym:	2 926 569,24	19 855 609,00	27 153 441,00	22 639 045,00	13 244 306,00	0,00
9.4.1.1	finansowane środkami określonymi w art. 5 ust. 1 pkt 2 ustawy	1 954 142,72	8 358 887,00	19 453 230,00	14 964 282,00	8 709 963,00	0,00

Lp.	Wyszczególnienie	2025	2026	2027	2028	2029	2030
10	Informacje uzupełniające o wybranych kategoriach finansowych	x	x	x	x	x	x
10.1	Wydatki objęte limitem, o którym mowa w art. 226 ust. 3 pkt 4 ustawy, z tego:	31 623 409,00	37 358 103,00	28 358 286,00	23 970 222,00	14 170 238,00	799 600,00
10.1.1	bieżące	1 514 768,00	1 630 635,00	1 204 845,00	1 331 177,00	925 932,00	799 600,00
10.1.2	majątkowe	30 108 641,00	35 727 468,00	27 153 441,00	22 639 045,00	13 244 306,00	0,00
10.2	Wydatki bieżące na pokrycie ujemnego wyniku finansowego samodzielnego publicznego zakładu opieki zdrowotnej	0,00	0,00	0,00	0,00	0,00	0,00
10.3	Wydatki na spłatę zobowiązań przejmowanych w związku z likwidacją lub przekształceniem samodzielnego publicznego zakładu opieki zdrowotnej	0,00	0,00	0,00	0,00	0,00	0,00
10.4	Kwota zobowiązań związku współtworzonego przez jednostkę samorządu terytorialnego przypadających do spłaty w danym roku budżetowym, podlegająca doliczeniu zgodnie z art. 244 ustawy	0,00	0,00	0,00	0,00	0,00	0,00
10.5	Kwota zobowiązań wynikających z przejścia przez jednostkę samorządu terytorialnego zobowiązań po likwidowanych i przekształcanych samorządowych osobach prawnych	0,00	0,00	0,00	0,00	0,00	0,00
10.6	Spłaty, o których mowa w pkt. 5.1., wynikające wyłącznie z tytułu zobowiązań już zaciągniętych	3 490 000,00	3 740 000,00	4 430 000,00	4 050 000,00	4 500 000,00	4 600 000,00
10.7	Wydatki zmniejszające dług, w tym:	0,00	799 600,00	799 600,00	799 600,00	799 600,00	799 600,00
10.7.1	spłata zobowiązań wymagalnych z lat poprzednich, innych niż w pkt 10.7.3.	0,00	0,00	0,00	0,00	0,00	0,00
10.7.2	spłata zobowiązań zaliczanych do tytułu dłużnego – kredyt i pożyczka, w tym:	0,00	799 600,00	799 600,00	799 600,00	799 600,00	799 600,00
10.7.2.1	zobowiązań zaciągniętych po dniu 1 stycznia 2019 r., w tym:	0,00	0,00	799 600,00	799 600,00	799 600,00	799 600,00
10.7.2.1.	dokonywana w formie wydatku bieżącego	0,00	0,00	799 600,00	799 600,00	799 600,00	799 600,00
10.7.3	wyплаты z tytułu wymagalnych poręczeń i gwarancji	0,00	0,00	0,00	0,00	0,00	0,00
10.8	Kwota wzrostu(+)/spadku(-) kwoty długu wynikająca z operacji niekasowych (m.in. umorzenia, różnice kursowe)	0,00	0,00	0,00	0,00	0,00	0,00
10.9	Wcześniejsza spłata zobowiązań, wyłączona z limitu spłaty zobowiązań, dokonywana w formie wydatków budżetowych	0,00	0,00	0,00	0,00	0,00	0,00
10.10	Wykup papierów wartościowych, spłaty rat kredytów i pożyczek wraz z należnymi odsetkami i dyskontem, odpowiednio emitowanych lub zaciągniętych do równowartości kwoty ubytku w wykonanych dochodach jednostki samorządu terytorialnego będącego skutkiem wystąpienia COVID-19	0,00	0,00	0,00	0,00	0,00	0,00
10.11	Wydatki bieżące podlegające ustawowemu wyłączeniu z limitu spłaty zobowiązań	0,00	0,00	0,00	0,00	0,00	0,00
11	Dane dotyczące emitowanych obligacji przychodowych	x	x	x	x	x	x
11.1	Środki z przedsięwzięcia gromadzone na rachunku bankowym, w tym:	0,00	0,00	0,00	0,00	0,00	0,00
11.1.1	środki na zaspokojenie roszczeń obligatariuszy	0,00	0,00	0,00	0,00	0,00	0,00
11.2	Wydatki bieżące z tytułu świadczenia emitenta należnego obligatariuszom, nieuwzględniane w limicie spłaty zobowiązań	0,00	0,00	0,00	0,00	0,00	0,00
12	Stopnie niezachowania relacji określonych w art. 242-244 w przypadku określonym w ... ustawy	x	x	x	x	x	x
12.1	Stopień niezachowania relacji zrównoważenia wydatków bieżących, o której mowa w poz. 7.2.	0,00	0,00	0,00	0,00	0,00	0,00
12.2	Stopień niezachowania wskaźnika spłaty zobowiązań, o którym mowa w poz. 8.4.	x	0,00%	0,00%	0,00%	0,00%	0,00%
12.3	Stopień niezachowania wskaźnika spłaty zobowiązań, o którym mowa w poz. 8.4.1.	x	0,00%	0,00%	0,00%	0,00%	0,00%

1.1.1.2	Cyberbezpieczny Samorząd - Zmodernizowanie publicznych usług, produktów i procesów cyfrowych.	Urząd Miejski w Czersku	2023	2027	97 884,00	97 884,00	0,00	0,00	0,00	0,00	0,00	54 588,00
1.1.1.3	LIFE Pom Gozilla.PL - Ochrona środowiska i wdrażanie zasad gospodarki o obiegu zamkniętym (GOZ) poprzez zatrudnienie specjalistów, którzy będą: pozyskiwać środki na rozwój systemu gospodarowania odpadami, otwierać punkty napraw przy PSZOK-ach, wspierać mieszkańców w zakładaniu przydomowych kompostowników.	Urząd Miejski w Czersku	2027	2029	421 106,00	0,00	84 221,00	210 553,00	126 332,00	0,00	0,00	421 106,00
1.1.1.4	Aktywny Maluch 2022-2029 - funkcjonowanie miejsc opieki w Łęgu (FERS) - zapewnienie środków na funkcjonowanie żłobka w Łęgu	Zespół Żłobków i Klubu Dziecięcego w Czersku	2026	2028	963 072,00	321 024,00	321 024,00	321 024,00	0,00	0,00	0,00	963 072,00
1.1.2	- wydatki majątkowe				83 772 780,00	19 516 811,00	27 153 441,00	22 639 045,00	13 244 306,00	0,00	0,00	72 148 102,00
1.1.2.1	Cyberbezpieczny Samorząd - Zmodernizowanie publicznych usług, produktów i procesów cyfrowych.	Urząd Miejski w Czersku	2023	2027	534 898,00	8 501,00	0,00	0,00	0,00	0,00	0,00	0,00

1.1.2.7	Przystosowanie do zmian klimatu Gminy Czersk - zwiększenie adaptacyjności terenów do zmian klimatu oraz poprawa bezpieczeństwa mieszkańców wobec zagrożeń związanych z ekstremalnymi zjawiskami pogodowymi, zwiększenie efektywności działań ratowniczych.	Urząd Miejski w Czersku	2026	2027	13 530 000,00	750 000,00	12 780 000,00	0,00	0,00	0,00	0,00	13 530 000,00
1.2	Wydatki na programy, projekty lub zadania związane z umowami partnerstwa publiczno-prywatnego, z tego:				0,00	0,00	0,00	0,00	0,00	0,00	0,00	0,00
1.2.1	- wydatki bieżące				0,00	0,00	0,00	0,00	0,00	0,00	0,00	0,00
1.2.2	- wydatki majątkowe				0,00	0,00	0,00	0,00	0,00	0,00	0,00	0,00
1.3	Wydatki na programy, projekty lub zadania pozostałe (inne niż wymienione w pkt 1.1 i 1.2),z tego				34 672 126,00	17 119 647,00	799 600,00	799 600,00	799 600,00	799 600,00	0,00	1 092 871,00
1.3.1	- wydatki bieżące				4 265 587,00	908 990,00	799 600,00	799 600,00	799 600,00	799 600,00	0,00	95 770,00
1.3.1.1	Monografia Miasta i Gminy Czersk - opracowanie Monografi Miasta i Gminy Czersk	Urząd Miejski w Czersku	2022	2026	267 587,00	109 390,00	0,00	0,00	0,00	0,00	0,00	93 640,00
1.3.1.2	Modernizacja oświetlenia na terenie Gminy Czersk w ramach umowy na wykonanie usługi modernizacji oświetlenia. - minimalizacja kosztów związanych z zakupem energii dla potrzeb oświetlenia dróg, ulic, placów na terenie gminy Czersk	Urząd Miejski w Czersku	2025	2030	3 998 000,00	799 600,00	799 600,00	799 600,00	799 600,00	799 600,00	0,00	2 130,00
1.3.2	- wydatki majątkowe				30 406 539,00	16 210 657,00	0,00	0,00	0,00	0,00	0,00	997 101,00
1.3.2.1	Opracowanie dokumentacji budowy sieci wodociągowo - kanalizacyjnej na terenie gminy (m.in. Solectwa Złotowo i Rytel) - poprawa stanu środowiska naturalnego	Urząd Miejski w Czersku	2025	2026	100 000,00	100 000,00	0,00	0,00	0,00	0,00	0,00	3 038,00

1.3.2.8	Wykonanie dokumentacji budowy drogi Będźmierowice - Bukowa Góra - Kęsza - poprawa stanu infrastruktury drogowej	Urząd Miejski w Czersku	2025	2026	100 000,00	100 000,00	0,00	0,00	0,00	0,00	0,00	5 000,00
1.3.2.9	Wykonanie dokumentacji budowy drogi Zapora - Duża Klonia - poprawa infrastruktury drogowej	Urząd Miejski w Czersku	2025	2026	45 000,00	45 000,00	0,00	0,00	0,00	0,00	0,00	2 000,00
1.3.2.10	Wykonanie dokumentacji projektowej sieci wodociągowo - kanalizacyjnej w Modrzejewie - poprawa stanu środowiska naturalnego	Urząd Miejski w Czersku	2025	2026	15 000,00	15 000,00	0,00	0,00	0,00	0,00	0,00	0,00
1.3.2.11	Wykonanie dokumentacji przebudowy ul. Przemysłowej w Czersku - poprawa infrastruktury drogowej	Urząd Miejski w Czersku	2025	2026	40 000,00	40 000,00	0,00	0,00	0,00	0,00	0,00	7 000,00
1.3.2.12	Budowa toalety przy rołkowisku i placu targowym oraz zaplecza socjalnego rołkowiska w Czersku - poprawa warunków socjalnych	Urząd Miejski w Czersku	2025	2026	337 000,00	337 000,00	0,00	0,00	0,00	0,00	0,00	305 074,00
1.3.2.13	Opracowanie dokumentacji projektowej przystanku autobusowego i przejścia dla pieszych przy drodze Łubna - Malachin (skrzyżowania z ul. Słoneczną) - poprawa stanu infrastruktury drogowej	Urząd Miejski w Czersku	2025	2026	10 000,00	10 000,00	0,00	0,00	0,00	0,00	0,00	0,00

1.3.2.14	Opracowanie dokumentacji projektowej przebudowy drogi nr 224137G w Gotelciu (od posesji 35 i 36 w kierunku centrum wsi) - poprawa stanu infrastruktury drogowej	Urząd Miejski w Czersku	2025	2026	50 000,00	50 000,00	0,00	0,00	0,00	0,00	0,00	800,00
1.3.2.15	Opracowanie dokumentacji projektowej przebudowy ulic Słonecznej i Brzozowej w Czersku - poprawa stanu infrastruktury drogowej	Urząd Miejski w Czersku	2025	2026	40 000,00	40 000,00	0,00	0,00	0,00	0,00	0,00	640,00
1.3.2.16	Wykonanie dokumentacji projektowej dla zadania związanego z zagospodarowaniem szlaków kajakowych na terenie Gminy Czersk - Promocja walorów turystycznych	Urząd Miejski w Czersku	2025	2026	160 000,00	160 000,00	0,00	0,00	0,00	0,00	0,00	107,00
1.3.2.17	Opracowanie dokumentacji projektowej budowy świetlicy wiejskiej w Łubnej i Złotowie	Urząd Miejski w Czersku	2025	2026	58 590,00	45 000,00	0,00	0,00	0,00	0,00	0,00	45 000,00
1.3.2.18	Projekt budowy zbiornika retencyjnego w rejonie ul. Świerkowej w Czersku - Poprawa bilansu wodnego obszaru	Urząd Miejski w Czersku	2025	2026	59 210,00	26 000,00	0,00	0,00	0,00	0,00	0,00	26 000,00
1.3.2.19	Wykonanie dokumentacji projektowej przebudowy i rozbudowy wraz z pracami termomodernizacyjnymi dla budynku Środowiskowego Domu Samopomocy w Czersku - Poprawa efektywności energetycznej budynku.	Urząd Miejski w Czersku	2025	2026	52 000,00	52 000,00	0,00	0,00	0,00	0,00	0,00	340,00

1.3.2.20	Przebudowa, rozbudowa, nadbudowa budynku Szkoły Podstawowej w Rytle - etap I - poprawa warunków nauczania	Urząd Miejski w Czersku	2024	2026	7 206 675,00	2 250 000,00	0,00	0,00	0,00	0,00	0,00	0,00
1.3.2.21	Projekt przebudowy ulic Świerkowej, Kasztanowej, Leszczykowej, Wisniowej i odcinka Gen. Bema w Czersku - Poprawa stanu infrastruktury drogowej.	Urząd Miejski w Czersku	2024	2026	95 000,00	95 000,00	0,00	0,00	0,00	0,00	0,00	0,00
1.3.2.22	Utworzenie Centrum Kultury i Tradycji Regionu Borów Tucholskich w Willi przy ul. 21 Lutego w Czersku (FEP) - etap I - Celem projektu jest utworzenie kulturalnego miejsca w gm. Czersk zrzeszającego mieszkańców i turystów gminy.	Urząd Miejski w Czersku	2024	2028	0,00	0,00	0,00	0,00	0,00	0,00	0,00	0,00
1.3.2.23	Zagospodarowanie terenu nad jeziorem Ostrowite - dokumentacja - Poprawa infrastruktury turystycznej.	Urząd Miejski w Czersku	2024	2026	19 065,00	19 065,00	0,00	0,00	0,00	0,00	0,00	0,00



Projekt nr 3

UCHWAŁA Nr XXIV/.../26

RADY MIEJSKIEJ W CZERSKU

z dnia 23 czerwca 2026 r.

w sprawie oceny sytuacji ekonomiczno-finansowej Samodzielnego Publicznego Zakładu Opieki Zdrowotnej w Czersku

Na podstawie art. 18 ust. 2 pkt 15 ustawy z dnia 8 marca 1990 r. o samorządzie gminnym (t. j. – Dz. U. z 2026 r., poz. 662), w związku z art. 53a ust. 4 ustawy z dnia 15 kwietnia 2011 r. o działalności leczniczej (t. j. – Dz. U. 2026 r., poz. 156) oraz art. 52 ust. 1 ustawy z dnia 29 września 1994 r. o rachunkowości (t. j. – Dz. U. z 2026 r., poz. 522 ze zm.)

Rada Miejska uchwala, co następuje:

§ 1.

Na podstawie raportu stanowiącego załącznik do uchwały pozytywnie ocenia się sytuację ekonomiczno-finansową Samodzielnego Publicznego Zakładu Opieki Zdrowotnej w Czersku.

§ 2.

Wykonanie uchwały powierza się Burmistrzowi.

§ 3.

Uchwała wchodzi w życie z dniem podjęcia i podlega ogłoszeniu w Biuletynie Informacji Publicznej.

Wnoszący:
Burmistrz

Daniel Szpręga

Przewodniczący Rady

Przemysław Biesek-Talewski

UZASADNIENIE

Zgodnie z art. 53a ust. 4 ustawy z dnia 15 kwietnia 2011 r. o działalności leczniczej podmiot tworzący dokonuje oceny sytuacji ekonomiczno-finansowej zakładu, w oparciu o raport o sytuacji ekonomiczno-finansowej, sporządzany i przedłożony przez Dyrektora SPZOZ.

RAPORT O SYTUACJI EKONOMICZNO - FINANSOWEJ

Samodzielnego Publicznego Zakładu Opieki Zdrowotnej w Czersku za rok 2025

**sporządzony na podstawie art. 53a ustawy
z dnia 15 kwietnia 2011 r. o działalności leczniczej
(t.j. Dz. U. 2026 poz. 156 z późn. zm.)**

Spis treści

1. Organizacja i zarządzanie	3
1.1 Wybrane informacje o SP ZOZ Czersk	3
1.2 Przedmiot działalności	3
1.3 Struktura organizacyjna.....	3
1.4 Polityka kadrowa.....	4
2. Działalność medyczna	4
2.1 Realizacja zawartych umów.....	4
2.2. Realizacja świadczeń medycznych wykonanych w SP ZOZ w okresie od I-XII/2024 rok.	5
2.3. Programy profilaktyczne:	7
3. Analiza sytuacji ekonomiczno-finansowej	8
3.1 Sprawozdanie finansowe za 2025 rok	8
3.1.1 Rachunek zysków i strat (wariant porównawczy) za 2025 r.	8
3.1.2 Bilans na dzień 31.12.2025 r.	10
3.2 Wskaźniki ekonomiczno – finansowe za 2025 r.	13
4. Prognoza sytuacji ekonomiczno – finansowej na lata 2026 - 2028.	17
4.1 Opis przyjętych założeń do prognozy sytuacji ekonomiczno-finansowej.	17
4.2 Rachunek zysków i strat (wariant porównawczy) prognoza na lata 2026 – 2028	19
4.3 Bilans - prognoza na lata 2026 – 2028.....	20
4.4 Analiza wskaźnikowa na lata 2026 – 2028:	24
5. Plany dotyczące rozszerzenia lub ograniczenia działalności medycznej oraz poprawiające efektywność w latach 2026 – 2028.	26
6. Inwestycje i istotne remonty do realizacji w latach 2026 – 2028	27
7. Podsumowanie	27
7.1 Informacje o istotnych zdarzeniach mających wpływ na funkcjonowanie jednostki.....	28
7.2 Regulacje płacowe.....	29
7.2.1 Wzrost minimalnego wynagrodzenia	29
7.2.2 Wzrost wynagrodzenia pracowników działalności podstawowej w podmiotach leczniczych	29
7.3 Zmiany w POZ	30
7.4 Elektroniczna dokumentacja medyczna	30
7.5 Wymagania legislacyjne i płatnika świadczeń	30
7.6 Rynek konkurencyjny.....	31
7.7 Problemy kadrowe.....	31

1. Organizacja i zarządzanie

1.1 Wybrane informacje o SP ZOZ Czersk

Nazwa samodzielnego publicznego zakładu opieki zdrowotnej	Samodzielny Publiczny Zakład Opieki Zdrowotnej w Czersku
Siedziba	ul. Królowej Jadwigi 4, 89-650 Czersk
Adres	ul. Królowej Jadwigi 4, 89-650 Czersk
Numer telefonu	52 398 4485
Adres poczty elektronicznej	przychodnia@zozczersk.pl
Numer identyfikacyjny REGON	092355763
Numer w Krajowym Rejestrze Sądowym	0000068047
Data wpisu i numer rejestru podmiotów wykonujących działalność leczniczą	1.12.1991/ nr Księgi 000000011474, Organ - 22

1.2 Przedmiot działalności

Samodzielny Publiczny Zakład Opieki Zdrowotnej w Czersku z siedzibą w Czersku wraz z dwiema Filiami: Filia nr 1 Ryteł, Filia nr 2 Łąg, zwany dalej SP ZOZ został powołany w celu wykonywania działalności leczniczej, polegającej na udzielaniu świadczeń zdrowotnych, w szczególności przez organizowanie i prowadzenie działalności leczniczej w rodzaju:

- podstawowa opieka zdrowotna,
- ambulatoryjne świadczenia specjalistyczne,
- rehabilitacja lecznicza,
- terapia uzależnień.

1.3 Struktura organizacyjna

SP ZOZ w swojej strukturze posiada:

- Rejestrację,
- Gabinety lekarzy POZ dla dorosłych,
- Gabinety lekarzy POZ dla dzieci,
- Gabinety profilaktyki zdrowotnej pomocy przedlekarskiej w szkołach,
- Gabinety zabiegowe,
- Punkty szczepień,
- Gabinety rehabilitacji leczniczej,
- Poradnię kardiologiczną,
- Poradnię psychologiczną dla dzieci,
- Poradnię leczenia uzależnień,
- Administrację,
- Księgowość,
- Dyrekcję.

1.4 Polityka kadrowa

Stan zatrudnienia na dzień 31.12.2024 r. w SP ZOZ w Czersku:

- na umowę o pracę: 31 osoby/28,7 etatów przeliczeniowych w tym:

- lekarze - 0,00 etat;
- obsługa medyczna - 21 osób - 20 etatów;
- administracja - 5,20 etatu;
- sprzątaczkę - 2,50 etatu;
- pracownik gospodarczy - 1,00 etat;

- na umowę zlecenia:

- 10 osób;

- lekarze kontraktowi:

- 10 lekarzy – POZ;
- 1 lekarz (w ramach umowy nr WS.3037.1.2021 o udzielanie świadczeń opieki zdrowotnej - świadczenia z zakresu kardiologii);
- 2 lekarzy – umowy na badania diagnostyczne USG;

- umowa z firmą na świadczenie usług medycznych z zakresu POZ realizowanych w Filii SP ZOZ w Łęgu (2 lekarzy);

- umowa z certyfikowanym specjalistą psychoterapii uzależnień.

2. Działalność medyczna

2.1 Realizacja zawartych umów

SP ZOZ prowadzi działalność medyczną w oparciu o umowy zawarte z NFZ, a także z Urzędem Miasta Czersk.

Wykaz umów na finansowanie świadczeń ze środków publicznych zawartych na dzień sporządzenia raportu:

Pomorski Oddział Wojewódzki Narodowego Funduszu Zdrowia z siedzibą w Gdańsku:

1. Umowa nr 11/000072/POZ/16/25 w rodzaju podstawowa opieka zdrowotna zawarta na czas nieokreślony:

- Świadczenia Lekarza POZ, Świadczenia Lekarza POZ – stany zachorowań – osoby uprawnione na podstawie przepisów o koordynacji (EKUZ, Certyfikat), Świadczenia Lekarza POZ udzielane w stanach nagłych zachorowań ubezpieczonym spoza OW oraz z terenu OW, ale spoza Gminy własnej i sąsiadujących i spoza listy zadeklarowanych pacjentów;
- Świadczenia Pielęgniarki Szkolnej, Świadczenia Pielęgniarki Szkolnej udzielane w ramach grupowej profilaktyki fluorkowej.

2. Umowa nr 11/000072/POZ-NT/14/25 w rodzaju transport sanitarny w POZ

- Transport sanitarny.

3. Umowa nr 11/000072/PSY/18/25 w rodzaju opieka psychiatryczna i leczenie uzależnień :

- Poradnia leczenia uzależnień - zawarta na okres 1.10.2018 – 31.12.2024;
- Ośrodek Środowiskowej Opieki Psychologicznej i Psychoterapeutycznej dla Dzieci i Młodzieży – I poziom referencyjny- zawarta na okres 08.02.2021 – 31.12.2024.

Urząd Miejski w Czersku:

Umowa nr WS.3037.1.2025 o udzielenie świadczeń opieki zdrowotnej – świadczenia gwarantowane: porada specjalistyczna – kardiologia oraz fizjoterapia ambulatoryjna z dnia 2.01.2024 r. o wartości 250 000,00 zł.

2.2. Realizacja świadczeń medycznych wykonanych w SP ZOZ w okresie od I-XII/2025 rok.

Do SP ZOZ w Czersku na liście aktywnej z 31.12.2025 roku było zadeklarowanych **14.904** pacjentów (31.12.2021. – 14.580, 31.12.2022 – 14.626, 31.12.2023 - 14.735, 31.12.2024 – 14.839)

w tym:

Czersk – 9.599

Łąg – 2.641

Rytel – 2.664.

Na podstawie art. 9b ust. 3 i 4 ustawy z dnia 27 sierpnia 2004 roku o świadczeniach opieki zdrowotnej finansowanych ze środków publicznych (t.j. – D. U. z 2021 r., poz. 1285 za zm.) sfinansowano dla mieszkańców gminy Czersk świadczenia gwarantowane w zakresie:

Świadczenia zdrowotne – porównanie 2020, 2021, 2022, 2023, 2024, 2025 r.

Rodzaj świadczenia	2020	2021	2022	2023	2024	2025
Rehabilitacja						
Zabiegi:	23.548	27.847	26,604	26.295	23.352	24.539
Osoby:	714	899	853	852	538	598
Kardiologia	443	581	442	283	425	414
wizyty pierwszorazowe:	148	208	177	69	85	78
Konsultacje lekarskie:	295	373	265	215	340	122
EKG	148	208	177	69	114	78
Spirometria	135	0	0	49	60	11
Echo serca	130	143	134	86	141	92
Holter EKG	71	57	3	6	8	0

Holter RR	32	41	50	37	45	33
Próba wysiłkowa	27	24	0	0	0	0

Czas oczekiwania na wizytę do kardiologa – 4 miesiące; „PILNE” na kolejnej wizycie – wizyty średnio 1 x 2 miesiące.

Zapisy na rehabilitację w styczniu, po Uchwale UM Czerska dotyczącej finansowania zabiegów. Na chwilę obecną brak wolnych terminów. Ustalono z Zespołem fizykoterapii, że w każdym miesiącu są zabezpieczone 3 miejsca na cito – rehabilitacja po świeżych złamaniach.

Składanie zamówień na leki „stałe” – osobiście, telefonicznie lub e-mailem – czas oczekiwania 0 do 3 dni roboczych.

Wizyty do lekarza rodzinnego lub pediatry – realizowane na bieżąco przy rejestracji w godzinach porannych, w późniejszych w zależności od wolnych miejsc lub pilności zachorowania. Najpóźniej w dniu kolejnym lub w dniu przyjęć wybranego lekarza.

W okresie od 02.01.25 do 31.12.2025 r. wykonano następującą ilość świadczeń:

1. Wizyty osobiste w miejscu udzielania świadczeń – 52.236 (2024 - 47.390; 2023 - 45.314);
2. Teleporady – 8.600 (7.151/2024 ;7.062/2023);
3. Porady receptowe 20.602 (12.632/2024; 11.675/2023);
4. Bilanse zdrowia – 720 (730/24, 725/23);
5. Bilans Zdrowia Osoby Dorosłej „Moje Zdrowie” – od 6.05.2025 – 31.12.2025 – 336 osób; (20-40r.ż. – 171, 41-59r.ż. – 97, >61r.ż. – 66osób).
6. Wizyty domowe – 138, (166/24, 195/23);
7. USG–1.522, (1.459/24, 1.298/23);
8. RTG – 1.954 (1.635/24, 1.669/23);
9. Badania laboratoryjne – 76.972; (71.991/24, 66.667/23);
10. Profilaktyka 40Plus – do 30.04.25. – 418 osób, (2024-762 , 2023 – 417, 2022 – 124),
11. Wystawienie karty DILO – 99! (2024 - 66, 2023 – 57, 2022 – 42,);
12. Szczepienia dziewcząt i chłopców przeciw HPV – 100, (88/24, 66/23);
13. Badania cytologiczne – 34 (42/24, 66/23);
14. Badania KTG – 15

Ilość udzielonych świadczeń w Poradni Leczenia Uzależnień :

- Sesja psychoterapii indywidualnej – (804/25; 852/24 ; 633/23);
- Sesja psychoterapii rodzinnej – (4/25; 53/24, 78/23);
- Wizyta diagnostyczna – (89/25; 144/24, 80/23);
- Wizyta terapeutyczna – (8/25; 9/24, 6/23);
- Porady lekarskie – (11/25; 37/24, 17/23).

Ilość udzielonych świadczeń w Ośrodku Środowiskowej Opieki Psychologicznej i Psychoterapeutycznej dla Dzieci i Młodzieży w I-XII/2025 roku:

- Porada psychologiczna diagnostyczna – (557/25; 543/24, 416/23);
- Porada psychologiczna – (258/25; 212/24, 265/23);
- Sesja psychoterapii indywidualnej – (396/25; 386/24, 361/23);
- Sesja wsparcia psychospołecznego – (80/25; 105/24, 104/23);
- Wizyta środowiskowa instruktora terapii – (1167/25; 1 003/24, 961/23);
- Konsylia - 309;
- Superwizje - 12.

Sfinansowano 148 transportów medycznych do 120 km.

Pielęgniarki medycyny szkolnej w 2025 roku miały pod opieką – od 1.09.2025 - 2 962 uczniów szkół Gminy Czersk. (do 31.08.2024, od 01.09.2024 – 2.979).

W gabinecie pielęgniarki POZ – „zabiegowym” zrealizowano 7.127 świadczeń:

5.318 zleceń lekarskich (iniekcje, ekg, holter RR, płukanie uszu, spirometria, zmiany opatrunków, testy w kierunku Covid-19/Grypy A+B/RSV, szczepienia); pozostałe działania związane były z badaniami profilaktycznymi i edukacją zdrowotną.

2.3. Programy profilaktyczne:

1. Profilaktyka 40 Plus (do 30.04.2025.)
2. Bilans Zdrowia Osoby Dorosłej MOJE ZDROWIE (od czerwca 2025 roku).
3. Profilaktyka Chorób Układu Krążenia;

Świadczenia nie finansowane z NFZ – komercyjne:

1. Wybrane badania laboratoryjne;
2. Cytologia płynna.;
3. KTG – zapis dobrostanu płodu.

Rok 2025 upłynął pod hasłem „**Wiedza wzmacnia zdrowie**”. W związku z tym na bieżąco staraliśmy się uczestniczyć w życiu mieszkańców Gminy Czersk poprzez realizację programów zdrowotnych, szerzenie edukacji zdrowotnej – wykłady, badania profilaktyczne oraz prowadzenie edukacji w mediach społecznościowych – przeprowadziliśmy wiele akcji profilaktycznych, między innymi:

- 26.03.2025 – Malachin – Profilaktyka Raka Piersi, programy profilaktyczne – Profilaktyka 40 +

- 02.04.2025 – Centrum Reaktywacji – „Nietrzymanie moczu”;
- 23.04.2025 – Gutowiec – „Profilaktyka raka piersi i szyjki macicy”; Męska sprawa – profilaktyka raka jądra i prostaty.
- 25.04.2025 – udział w Dniu Solidarności Międzypokoleniowej – pomiar ciśnienia tętniczego krwi i poziomu glukozy.
- 12.05.2025 – Uniwersytet Trzeciego Wieku – „Szpitalny Oddział Ratunkowy”
- 20.05.2025 – udział w Senioriadzie.
- 24.06.2025 – Łąg Kolonia – „Pierwsza pomoc przedmedyczna” - + ćwiczenia na fantomie.
- X/2025 – edukacja zdrowotna wśród młodzieży klas VII i VIII w Szkole Podstawowej Nr 1 im. Jana Pawła II w Czersku.
- 20.11.2025 – Targi Czasu Wolnego – pomiar ciśnienia tętniczego i glukozy, BMI, edukacja z zakresu programu „Bilans zdrowia osoby dorosłej”.
- Do działań na rzecz mieszkańców Gminy Czersk (pacjentów SP ZOZ) należy zaliczyć również zorganizowanie od czerwca 2024 Punktu Pobrań dla pacjentów leczących się u specjalistów ze Szpitala Specjalistycznego w Chojnicach – każdy pracujący poniedziałek od 7.10 do 9.45. Do 31.12.2024. z tej usługi w 2025 roku skorzystało 645 pacjentów, w tym > 60 r.ż. – 562!

Wszystkie świadczenia realizowane przez Zespół SP ZOZ w Czersku (Łąg, Rytel, Czersk) skierowane są na dobro pacjenta, jego zdrowie, poszanowanie godności. Wykonywane są w oparciu o ciągle podnoszone kwalifikacje i poszerzaną wiedzę, zgodnie z komunikatami Ministerstwa Zdrowia, Narodowego Funduszu Zdrowia i Głównej Inspekcji Sanitarno-Epidemiologicznej.

3. Analiza sytuacji ekonomiczno-finansowej

3.1 Sprawozdanie finansowe za 2025 rok

Aktualną sytuację finansową Samodzielnego Publicznego Zakładu Opieki Zdrowotnej w Czersku przedstawia sprawozdanie finansowe za rok 2025 oraz wykonanie planu finansowego za 2025 rok.

3.1.1 Rachunek zysków i strat (wariant porównawczy) za 2025 r.

Rachunek zysków i strat za rok obrotowy od 01 stycznia do 31 grudnia 2025 roku wykazał zysk netto w wysokości 361 222,89 zł. przy prognozowanym zysku netto 312 365,00 zł, na co złożyły się przede wszystkim wyższe niż prognozowane przychody ze sprzedaży, niższe od zakładanych koszty.

Rachunek zysków i strat

Lp.	Wyszczególnienie		2024	2025
	1	2	3	4
1	A.	Przychody netto ze sprzedaży i zrównane z nimi, w tym:	8 220 012,81	8 868 761,29
2		- od jednostek powiązanych		
3	I	Przychody netto ze sprzedaży produktów	8 220 012,81	8 868 761,29
4	II	Zmiana stanu produktów (zwiększenie - wartość dodatnia, zmniejszenie - wartość ujemna)	0,00	0,00
5	III	Koszt wytworzenia produktów na własne potrzeby jednostki	0,00	0,00
6	IV	Przychody netto ze sprzedaży towarów i materiałów	0,00	0,00
7	B.	Koszty działalności operacyjnej	7 995 078,00	8 651 124,05
8	I	Amortyzacja	220 407,43	226 334,07
9	II	Zużycie materiałów i energii	259 938,12	280 845,10
10	III	Usługi obce	4 050 305,61	4 121 381,73
11	IV	Podatki i opłaty, w tym:	27 854,75	28 694,45
12	IV.1	- podatek akcyzowy	0,00	0,00
13	V	Wynagrodzenia	2 852 302,20	3 296 546,61
14	VI	Ubezpieczenia społeczne i inne świadczenia, w tym:	555 464,69	667 144,69
15	VI.1	- emerytalne	0,00	0,00
16	VII	Pozostałe koszty rodzajowe	28 805,20	30 177,40
17	VIII	Wartość sprzedanych towarów i materiałów	0,00	0,00
18	C.	Zysk (strata) ze sprzedaży (A-B)	224 934,81	217 637,24
19	D.	Pozostałe przychody operacyjne	189 029,11	196 101,73
20	I	Zysk z tytułu rozchodu niefinansowych aktywów trwałych	0,00	0,00
21	II	Dotacje	52 295,05	52 183,03
22	III	Aktualizacja wartości aktywów niefinansowych	0,00	0,00
23	IV	Inne przychody operacyjne	136 734,06	143 918,70
24	E.	Pozostałe koszty operacyjne	0,00	52 516,08
25	I	Strata z tytułu rozchodu niefinansowych aktywów trwałych	0,00	0,00
26	II	Aktualizacja wartości aktywów niefinansowych	0,00	0,00
27	III	Inne koszty operacyjne	0,00	52 516,08
28	F.	Zysk (strata) z działalności operacyjnej (C+D-E)	413 963,92	361 222,89
29	G.	Przychody finansowe	0,00	0,00
30	I	Dywidendy i udziały w zyskach, w tym:	0,00	0,00
31	a)	a) od jednostek powiązanych, w tym:	0,00	0,00
32	-	- w których jednostka posiada zaangażowanie w kapitale	0,00	0,00
33	b)	b) od jednostek pozostałych, w tym:	0,00	0,00
34	-	- w których jednostka posiada zaangażowanie w kapitale	0,00	0,00
35	II	Odsetki, w tym:	0,00	0,00
36	-	- od jednostek powiązanych	0,00	0,00
37	III	Zysk z tytułu rozchodu aktywów finansowych, w tym:	0,00	0,00

38	-	- w jednostkach powiązanych	0,00	0,00
39	IV	Aktualizacja wartości aktywów finansowych		
40	V	Inne	0,00	0,00
41	H.	Koszty finansowe	0,00	0,00
42	I	Odsetki, w tym:	0,00	0,00
43	-	- od jednostek powiązanych	0,00	0,00
44	II	Strata z tytułu rozchodu aktywów finansowych, w tym:	0,00	0,00
45	-	- w jednostkach powiązanych	0,00	0,00
46	III	Aktualizacja wartości aktywów finansowych	0,00	0,00
47	IV	Inne	0,00	0,00
48	I.	Zysk (strata) brutto (F+G-H)	413 963,92	361 222,89
49	J.	Podatek dochodowy	0,00	0,00
50	K.	Pozostałe obowiązkowe zmniejszenia zysku (zwiększenia straty)	0,00	0,00
51	L.	Zysk (strata) netto (I-J-K)	413 963,92	361 222,89
52		Razem przychody	8 409 041,92	9 064 863,02
53		Razem koszty	7 995 078,00	8 703 640,13
54		Wynik netto	413 963,92	361 222,89

3.1.2 Bilans na dzień 31.12.2025 r.

Bilans sporządzony na 31 grudnia 2025 roku, po stronie aktywów i pasywów zamyka się sumą 6 925 728,25 zł.

Zestawienie zmian w kapitale (funduszu) własnym za rok obrotowy od 01 stycznia do 31 grudnia 2025 roku wykazuje zwiększenie funduszu własnego o kwotę 197 259,00 zł.

Bilans

Lp.	Wyszczególnienie		2024	2025
	1	2	3	4
1	A.	Aktywa trwałe	4 546 339,80	4 308 729,12
2	I	Wartości niematerialne i prawne	0,00	0,00
3		1.Koszty zakończonych prac rozwojowych	0,00	0,00
4		2.Wartość firmy	0,00	0,00
5		3.Inne wartości niematerialne i prawne	0,00	0,00
6		4.Zaliczki na wartości niematerialne i prawne	0,00	0,00
7	II	Rzeczowe aktywa trwałe	4 546 339,80	4 308 729,12
8		1.Środki trwałe	4 399 744,80	4 197 804,12
9		a) grunty (w tym prawo użytkowania wieczystego gruntu)	350 600,00	350 600,00
10		b) budynki, lokale, prawa do lokali i obiekty inżynierii lądowej i wodnej	3 811 960,82	3 703 080,76
11		c) urządzenia techniczne i maszyny	158 694,24	109 093,08
12		d) środki transportu	0,00	0,00
13		e) inne środki trwałe	78 489,74	35 030,28
14		2. Środki trwałe w budowie	146 595,00	110 925,00

15		3. Zaliczki na środki trwale w budowie	0,00	0,00
16	III	Należności długoterminowe	0,00	0,00
17		1. Od jednostek powiązanych	0,00	0,00
18		2. Od pozostałych jednostek, w których jednostka posiada zaangażowanie w kapitale	0,00	0,00
19		3. Od pozostałych jednostek	0,00	0,00
20	IV	Inwestycje długoterminowe	0,00	0,00
21		1. Nieruchomości	0,00	0,00
22		2. Wartości niematerialne i prawne	0,00	0,00
23		3. Długoterminowe aktywa finansowe	0,00	0,00
24		a) w jednostkach powiązanych	0,00	0,00
25		- udziały lub akcje	0,00	0,00
26		- inne papiery wartościowe	0,00	0,00
27		- udzielone pożyczki	0,00	0,00
28		- inne długoterminowe aktywa finansowe	0,00	0,00
29		b) w pozostałych jednostkach, w których jednostka posiada zaangażowanie w kapitale	0,00	0,00
30		- udziały lub akcje	0,00	0,00
31		- inne papiery wartościowe	0,00	0,00
32		- udzielone pożyczki	0,00	0,00
33		- inne długoterminowe aktywa finansowe	0,00	0,00
34		c) w pozostałych jednostkach	0,00	0,00
35		- udziały lub akcje	0,00	0,00
36		- inne papiery wartościowe	0,00	0,00
37		- udzielone pożyczki	0,00	0,00
38		- inne długoterminowe aktywa finansowe	0,00	0,00
39		4. Inne inwestycje długoterminowe	0,00	0,00
40	V	Długoterminowe rozliczenia międzyokresowe	0,00	0,00
41		1. Aktywa z tytułu odroczonego podatku dochodowego	0,00	0,00
42		2. Inne rozliczenia międzyokresowe	0,00	0,00
43	B.	Aktywa obrotowe	2 231 812,77	2 616 999,13
44	I	Zapasy	0,00	0,00
45		1. Materiały	0,00	0,00
46		2. Półprodukty i produkty w toku	0,00	0,00
47		3. Produkty gotowe	0,00	0,00
48		4. Towary	0,00	0,00
49		5. Zaliczki na dostawy i usługi	0,00	0,00
50	II	Należności krótkoterminowe	678 845,12	721 805,97
51		1. Należności od jednostek powiązanych	0,00	0,00
52		a) z tytułu dostaw i usług, o okresie spłaty:	0,00	0,00
53		- do 12 miesięcy	0,00	0,00
54		- powyżej 12 miesięcy	0,00	0,00
55		b) inne	0,00	0,00
56		2. Należności od pozostałych jednostek, w których jednostka posiada zaangażowanie w kapitale	0,00	0,00
57		a) z tytułu dostaw i usług, o okresie spłaty:	0,00	0,00
58		- do 12 miesięcy	0,00	0,00
59		- powyżej 12 miesięcy	0,00	0,00
60		b) inne	0,00	0,00
61		3. Należności od pozostałych jednostek	678 845,12	721 805,97
62		a) z tytułu dostaw i usług, o okresie spłaty:	636 130,25	701 547,45
63		- do 12 miesięcy	636 130,25	701 547,45

64		- powyżej 12 miesięcy	0,00	0,00
65		b) z tytułu podatków, dotacji, ceł, ubezpieczeń społecznych i zdrowotnych oraz innych tytułów publicznoprawnych	0,00	0,00
66		c) inne	42 714,87	20 258,52
67		d) dochodzone na drodze sądowej	0,00	0,00
68	III	Inwestycje krótkoterminowe	1 552 967,65	1 895 193,16
69		1. Krótkoterminowe aktywa finansowe	1 552 967,65	1 895 193,16
70		a) w jednostkach powiązanych	0,00	0,00
71		- udziały lub akcje	0,00	0,00
72		- inne papiery wartościowe	0,00	0,00
73		- udzielone pożyczki	0,00	0,00
74		- inne krótkoterminowe aktywa finansowe	0,00	0,00
75		b) w pozostałych jednostkach	0,00	0,00
76		- udziały lub akcje	0,00	0,00
77		- inne papiery wartościowe	0,00	0,00
78		- udzielone pożyczki	0,00	0,00
79		- inne krótkoterminowe aktywa finansowe	0,00	0,00
80		c) środki pieniężne i inne aktywa pieniężne	1 552 967,65	1 895 193,16
81		- środki pieniężne w kasie i na rachunkach	1 552 967,65	1 895 193,16
82		- inne środki pieniężne	0,00	0,00
83		- inne aktywa pieniężne	0,00	0,00
84		2. Inne inwestycje krótkoterminowe	0,00	0,00
85	IV	Krótkoterminowe rozliczenia międzyokresowe	0,00	0,00
86	C.	Należne wpłaty na kapitał (fundusz) podstawowy	0,00	0,00
87	D.	Udziały (akcje) własne	0,00	0,00
88		Aktywa razem	6 778 152,57	6 925 728,25
89	A.	Kapitał (fundusz) własny	5 978 327,62	6 175 586,62
90	I	Kapitał (fundusz) podstawowy	4 395 731,67	4 395 731,67
91	II	Kapitał (fundusz) zapasowy, w tym:	728 187,16	728 187,16
92		- nadwyżka wartości sprzedaży (wartości emisyjnej) nad wartością nominalną udziałów (akcji)	0,00	0,00
93	III	Kapitał (fundusz) z aktualizacji wyceny, w tym:	0,00	0,00
94		- z tytułu aktualizacji wartości godziwej	0,00	0,00
95	IV	Pozostałe kapitały (fundusze) rezerwowe, w tym:	0,00	0,00
96		- tworzone zgodnie z umową (statutem) spółki	0,00	0,00
97		- na udziały (akcje) własne	0,00	0,00
98	V	Zysk (strata) z lat ubiegłych	440 444,87	690 444,90
99	VI	Zysk (strata) netto	413 963,92	361 222,89
100	VII	Odpisy z zysku netto w ciągu roku obrotowego (wielkość ujemna)	0,00	0,00
101	B.	Zobowiązania i rezerwy na zobowiązania	799 824,95	750 141,63
102	I	Rezerwy na zobowiązania	0,00	0,00
103		1. Rezerwa z tytułu odroczonego podatku dochodowego	0,00	0,00
104		2. Rezerwa na świadczenia emerytalne i podobne	0,00	0,00
105		- długoterminowa	0,00	0,00
106		- krótkoterminowa	0,00	0,00
107		3. Pozostałe rezerwy	0,00	0,00
108		- długoterminowe	0,00	0,00
109		- krótkoterminowe	0,00	0,00
110	II	Zobowiązania długoterminowe	0,00	0,00
111		1. Wobec jednostek powiązanych	0,00	0,00
112		2. Wobec pozostałych jednostek, w których jednostka posiada zaangażowanie w kapitale	0,00	0,00

113		3. Wobec pozostałych jednostek	0,00	0,00
114		a) kredyty i pożyczki	0,00	0,00
115		b) z tytułu emisji dłużnych papierów wartościowych	0,00	0,00
116		c) inne zobowiązania finansowe	0,00	0,00
117		d) zobowiązania wekslowe	0,00	0,00
118		e) inne	0,00	0,00
119	III	Zobowiązania krótkoterminowe	330 436,90	380 452,69
120		1. Zobowiązania wobec jednostek powiązanych	0,00	0,00
121		a) z tytułu dostaw i usług, o okresie wymagalności:	0,00	0,00
122		- do 12 miesięcy	0,00	0,00
123		- powyżej 12 miesięcy	0,00	0,00
124		b) inne	0,00	0,00
125		2. Zobowiązania wobec pozostałych jednostek, w których jednostka posiada zaangażowanie w kapitale	0,00	0,00
126		a) z tytułu dostaw i usług, o okresie wymagalności:	0,00	0,00
127		- do 12 miesięcy	0,00	0,00
128		- powyżej 12 miesięcy	0,00	0,00
129		b) inne	0,00	0,00
130		3. Zobowiązania wobec pozostałych jednostek	325 162,33	369 338,58
131		a) kredyty i pożyczki	0,00	0,00
132		b) z tytułu emisji dłużnych papierów wartościowych	0,00	0,00
133		c) inne zobowiązania finansowe	0,00	0,00
134		d) z tytułu dostaw i usług, o okresie wymagalności:	197 074,47	231 315,15
135		- do 12 miesięcy	197 074,47	231 315,15
136		- powyżej 12 miesięcy	0,00	0,00
137		e) zaliczki otrzymane na dostawy i usługi	0,00	0,00
138		f) zobowiązania wekslowe	0,00	0,00
139		g) z tytułu podatków, ceł, ubezpieczeń społecznych i zdrowotnych oraz innych tytułów publicznoprawnych	72 916,59	133 471,45
140		h) z tytułu wynagrodzeń	0,00	0,00
141		i) inne	55 171,27	4 551,98
142		4. Fundusze specjalne	5 274,57	11 114,11
143	IV	Rozliczenia międzyokresowe	469 388,05	369 688,94
144		1. Ujemna wartość firmy	0,00	0,00
145		2. Inne rozliczenia międzyokresowe	469 388,05	369 688,94
146		- długoterminowe	417 205,02	320 818,34
147		- krótkoterminowe	52 183,03	48 870,60
148		Pasywa razem	6 778 152,57	6 925 728,25
149		Aktywa	6 778 152,57	6 925 728,25
150		Pasywa	6 778 152,57	6 925 728,25

3.2 Wskaźniki ekonomiczno – finansowe za 2025 r.

Na podstawie informacji zawartych w sprawozdaniu finansowym za rok 2025 obliczono wskaźniki ekonomiczno – finansowe, o których mowa w art. 53 a ust. 5 ustawy z dnia 15 kwietnia 2011 r. o działalności leczniczej. Przeanalizowano następujące wskaźniki; zyskowności, płynności, efektywności i zadłużenia. Wytyczne do oceny określa Rozporządzenie Ministra Zdrowia z dnia 12 kwietnia 2017 r. w sprawie wskaźników ekonomiczno – finansowych niezbędnych do sporządzenia analizy oraz prognozy sytuacji ekonomiczno – finansowej samodzielnych publicznych zakładów opieki zdrowotnej.

1) Wskaźniki zyskowności.

WSKAŹNIK	FORMUŁA	Wartość	Ocena
wskaźnik	Wynik netto x 100%		
zyskowności netto (%)	Przychody netto ze sprzedaży produktów + przychody netto ze sprzedaży towarów i materiałów + pozostałe przychody operacyjne + przychody finansowe	3,98%	4
wskaźnik zyskowności	Wynik z działalności operacyjnej x 100%		
działalności operacyjnej (%)	Przychody netto ze sprzedaży produktów + przychody netto ze sprzedaży towarów i materiałów + pozostałe przychody operacyjne	3,98%	4
wskaźnik zyskowności aktywów (%)	Wynik netto x 100% średni stan aktywów, gdzie średni stan aktywów to suma aktywów razem na koniec poprzedniego roku obrotowego i aktywów razem na koniec bieżącego roku obrotowego podzielona przez 2	5,27%	5

Wskaźniki zyskowności w roku 2025 ukształtowały się na poziomie 13 punktów i świadczą o zdolności do generowania zysków, ekonomicznej efektywności podstawowej i pozostałej działalności jednostki oraz racjonalnym gospodarowaniu, gdzie przychody podmiotu przewyższają koszty.

2) Wskaźniki płynności.

WSKAŹNIK	FORMUŁA	Wartość	Ocena
wskaźnik bieżącej płynności	Aktywa obrotowe – należności krótkoterminowe z tytułu dostaw i usług, o okresie spłaty powyżej 12 miesięcy – krótkoterminowe rozliczenia międzyokresowe (czynne)	6,88%	10
wskaźnik szybkiej płynności	Zobowiązania krótkoterminowe – zobowiązania z tytułu dostaw i usług, o okresie wymagalności powyżej 12 miesięcy + rezerwy na zobowiązania krótkoterminowe		
wskaźnik szybkiej płynności	Aktywa obrotowe – należności krótkoterminowe z tytułu dostaw i usług, o okresie spłaty powyżej 12 miesięcy – krótkoterminowe rozliczenia międzyokresowe (czynne) - zapasy	6,88%	10
wskaźnik szybkiej płynności	Zobowiązania krótkoterminowe – zobowiązania z tytułu dostaw i usług, o okresie wymagalności powyżej 12 miesięcy + rezerwy na zobowiązania krótkoterminowe		

Wskaźniki bieżącej i szybkiej płynności określają zdolność podmiotu do terminowego regulowania zaciągniętych zobowiązań krótkoterminowych. W analizowanym okresie wskaźniki ukształtowały się na poziomie 20 punktów co świadczy o terminowym regulowaniu przez jednostkę zobowiązań krótkoterminowych.

3) Wskaźniki efektywności.

WSKAŹNIK	FORMUŁA	Wartość	Ocena
	Średni stan należności z tytułu dostaw i usług x liczba dni w okresie (365)	27,53%	3
Wskaźnik rotacji należności (w dniach)	Przychody netto ze sprzedaży produktów + przychody netto ze sprzedaży towarów i materiałów gdzie średni stan należności z tytułu dostaw i usług to suma tych należności na koniec poprzedniego roku obrotowego i na koniec bieżącego roku obrotowego podzielona przez 2		
	Średni stan zobowiązań z tytułu dostaw i usług x liczba dni w okresie (365)	8,82%	7
wskaznik rotacji zobowiązań (w dniach)	Przychody netto ze sprzedaży produktów + przychody netto ze sprzedaży towarów i materiałów, gdzie średni stan zobowiązań z tytułu dostaw i usług to suma tych zobowiązań na koniec poprzedniego roku obrotowego i na koniec bieżącego roku obrotowego podzielona przez 2		

Wskaźnik efektywności – rotacji należności i zobowiązań (w dniach) mówi, że podmiot nie posiada problemów ze spłatą należności i regulowaniu swoich zobowiązań krótkoterminowych. Poziomy wskaźników efektywności wskazują na prawidłowe zarządzanie przepływami pieniężnymi – płynność finansową SPZOZ.

4) Wskaźniki zadłużenia.

WSKAŹNIK	FORMUŁA	Wartość	Ocena
wskaznik zadłużenia aktywów (%)	$(\text{Zobowiązania długoterminowe} + \text{zobowiązania krótkoterminowe} + \text{rezerwy na zobowiązania}) \times 100\%$	5,49%	10
	Aktywa razem		
wskaznik wypłacalności	Zobowiązania długoterminowe + zobowiązania krótkoterminowe + rezerwy na zobowiązania	0,06%	10
	Fundusz własny		

Wskaźnik zadłużenia aktywów informuje jaki jest udział zobowiązań w finansowaniu aktywów. Maksymalna liczba punktów 20, świadczy o wiarygodności finansowej podmiotu. Wskaźnik wypłacalności określa wielkość funduszy obcych przypadających na jednostkę funduszu własnego. Maksymalna punktowa wartość wskaźnika w roku 2025 wskazuje na pełną zdolność regulowania przez podmiot zobowiązań.

Podsumowanie wyników oceny sytuacji ekonomiczno – finansowej.

GRUPA	FORMUŁA	Wartość wskaźnika	Ocena
Wskaźniki zyskowności	Wskaźnik zyskowności netto	3,98%	4
	Wskaźnik zyskowności działalności operacyjnej	3,98%	4
	Wskaźnik zyskowności aktywów	5,27%	5
	Razem		13
Wskaźniki płynności	Wskaźniki bieżącej płynności	6,88%	10
	Wskaźnik szybkiej płynności	6,88%	10
	Razem		20
Wskaźnik efektywności	Wskaźnik rotacji należności	27,53%	3
	Wskaźnik rotacji zobowiązań	8,82%	7
	Razem		10
Wskaźniki zadłużenia	Wskaźnik zadłużenia aktywów	5,49%	10
	Wskaźnik wypłacalności	0,06%	10
	Razem		20
Łączna wartość punktów			63

Analizę wskaźnikową przeprowadzono na podstawie sprawozdania finansowego za 2025 rok. Z obliczonych ocen cząstkowych na podstawie wartości wskaźników wynika, że Samodzielny Publiczny Zakład Opieki Zdrowotnej w Czersku za rok 2025 osiągnął ocenę ogółem 63 punkty na 70 możliwych (90,00 %).

Na podstawie powyższego należy uznać, że sytuacja finansowa Samodzielnego Publicznego Zakładu Opieki Zdrowotnej jest bardzo dobra i nie istnieje zagrożenie dla możliwości kontynuowania działalności podmiotu w następnych latach.

4. Prognoza sytuacji ekonomiczno – finansowej na lata 2026 - 2028.

4.1 Opis przyjętych założeń do prognozy sytuacji ekonomiczno-finansowej.

Przewidywaną sytuację finansową Samodzielnego Publicznego Zakładu Opieki Zdrowotnej w Czersku z uwzględnieniem analizy na podstawie wskaźników ekonomiczno – finansowych, o których mowa w art. 53a ust.5 ustawy z dnia 15 kwietnia 2011 r. o działalności leczniczej przedstawiono w formie tabel. Prognoza przychodów na 2026 rok i lata następne została sporządzona w sposób szacunkowy na bazie rzeczywistych wyników z lat ubiegłych, z uwzględnieniem dostępnych danych i uzyskanych wyników w pierwszym kwartale 2026 roku, a także planie finansowym na rok bieżący. Przyszłe wartości oszacowano w oparciu o możliwy do uzyskania kontrakt z NFZ na rok 2026 oraz umowy; z Gminą i świadczeniobiorcami komercyjnymi (medycznymi i niemedycznymi). Wysokość kontraktów oraz ich poziom realizacji ma bezpośredni wpływ na kondycję finansową podmiotu. Na bazie tak oszacowanych przychodów oszacowano niezbędne do poniesienia koszty.

SPZOZ pokrywa z posiadanych środków i uzyskiwanych przychodów koszty działalności i reguluje zobowiązania. Jednostka nie posiada zobowiązań wymagalnych. W prognozie założono, że wartość kontraktu na drugie półrocze będzie na poziomie analogicznym do pierwszego półrocza, a do końca roku zakres rzeczowy świadczeń wynikających z umów zostanie zrealizowany zarówno w umowach ryczałtowych oraz umowach odrębnie finansowanych, rozliczanych wg wykonanych świadczeń. W prognozach na kolejne lata założono, że zakres realizowanych świadczeń będzie obejmował wszystkie obszary dotychczasowej działalności jednostki. Uwzględniono również zasady finansowania świadczeń ze środków publicznych oraz założenia ministra finansów o docelowej wysokości środków przeznaczonych z budżetu państwa na ochronę zdrowia. Podmiot nie zamierza ograniczać zakresu realizowanych świadczeń, jednak ze względu na zmienną sytuację makroekonomiczną i mikroekonomiczną, między innymi; aktualną sytuację gospodarczą i polityczną w Polsce i na świecie, niepewność przepisów prawa i dostępność personelu medycznego trudno prognozować wyniki finansowe.

W szczególności uwzględniono następujące wskaźniki makroekonomiczne:

- ✓ tempo wzrostu PKB – prognozowany umiarkowany wzrost gospodarczy na poziomie
- ✓ 3,5% rocznie,
- ✓ inflację – stopniowe obniżanie się dynamiki cen, jednak utrzymanie jej na poziomie podwyższonym (ok. 3-5 % w krótkim okresie, z tendencją spadkową),
- ✓ wzrost wynagrodzeń – presja płacowa wynikająca z rynku pracy oraz regulacji systemowych (ok. 6,5 – 8% w szczególności w sektorze ochrony zdrowia),
- ✓ zmiany legislacyjne i systemowe – wpływ regulacji dotyczących finansowania świadczeń zdrowotnych.

Założenia dotyczące przychodów:

- ✓ utrzymanie podstawowego źródła przychodów na poziomie wynikającym z umów z płatnikiem publicznym – NFZ,
- ✓ coroczna waloryzacja kontraktów , uwzględniająca wzrost kosztów funkcjonowania,
- ✓ brak istotnych zmian w strukturze świadczonych usług,
- ✓ ostrożne podejście do przychodów komercyjnych,

Założenia dotyczące kosztów:

- ✓ wzrost kosztów wynagrodzeń wynikający z regulacji ustawowych oraz presji płacowej (podmiot leczniczy jest zobowiązany realizować ustawowy wzrost wynagrodzeń pracowników wykonujących zawody medyczne oraz pozostałych pracowników w zakresie nałożonym przez obowiązujące przepisy prawa, a w szczególności w oparciu o umowy cywilnoprawne, dotyczącą podniesienia stawek godzinowych.) ,
- ✓ wzrost kosztów energii, materiałów i usług obcych, skorelowany z poziomem inflacji,
- ✓ utrzymanie kosztów amortyzacji na stabilnym poziomie,
- ✓ kontynuacja działań racjonalizujących koszty (m.in. optymalizacja zużycia zasobów, renegotjacje umów).

Założenia do sporządzenia prognozy sytuacji ekonomiczno – finansowej na lata 2026 – 2028:

- ✓ podstawą określenia przychodów i kosztów na rok 2026 jest plan finansowy zatwierdzony przez kierownika jednostki i zaopiniowany przez Radę Społeczną,
- ✓ w zakresie przychodów na lata 2026 – 2028 przyjęto ostrożną prognozę corocznego zwiększania przychodów w ramach umów zawartych z NFZ w tych samych rodzajach i zakresach świadczeń jak w 2025 roku,
- ✓ w zakresie kosztów działalności przyjęto prognozy corocznego wzrostu, w stopniu proporcjonalnym do wzrostu przychodów,
- ✓ zakłada się uzyskiwanie dodatniego wyniku finansowego w latach 2026, 2027 i 2028.

Zgodnie z przyjętymi założeniami w kolejnych latach zakładane jest osiągnięcie dodatniego wyniku finansowego, pozwalającego na uzyskanie wskaźników płynności, efektywności, zadłużenia i zyskowności na dobrym, dotychczasowym poziomie.

Opracowane prognozy finansowo-ekonomiczne na lata 2025 – 2027 podlegać będą weryfikacji z uwagi na wiele niewiadomych wynikających z planowanych zmian w systemie opieki zdrowotnej, perspektywy unijnej w ramach której będą finansowane wydatki inwestycyjne dla placówek ochrony zdrowia i ewentualnych zmian legislacyjnych związanych z planowaną reformą ochrony zdrowia a także i przede wszystkim dynamiczną zmianą cen towarów i usług.

4.2 Rachunek zysków i strat (wariant porównawczy) prognoza na lata 2026 – 2028

Rachunek zysków i strat

Lp.	Wyszczególnienie		Prognoza		
			2026	2027	2028
	1	2	5	6	7
1	A.	Przychody netto ze sprzedaży i zrównane z nimi, w tym:	9 370 000,00	9 650 000,00	9 850 000,00
2		- od jednostek powiązanych	0,00	0,00	0,00
3	I	Przychody netto ze sprzedaży produktów	9 370 000,00	9 650 000,00	9 850 000,00
4	II	Zmiana stanu produktów (zwiększenie - wartość dodatnia, zmniejszenie - wartość ujemna)	0,00	0,00	0,00
5	III	Koszt wytworzenia produktów na własne potrzeby jednostki	0,00	0,00	0,00
6	IV	Przychody netto ze sprzedaży towarów i materiałów	0,00	0,00	0,00
7	B.	Koszty działalności operacyjnej	9 352 000,00	9 721 000,00	9 995 200,00
8	I	Amortyzacja	235 000,00	315 000,00	310 000,00
9	II	Zużycie materiałów i energii	350 000,00	365 000,00	371 000,00
10	III	Usługi obce	4 350 000,00	4 500 000,00	4 650 000,00
11	IV	Podatki i opłaty, w tym:	50 000,00	51 000,00	52 200,00
12	IV.1	- podatek akcyzowy	0,00	0,00	0,00
13	V	Wynagrodzenia	3 600 000,00	3 700 000,00	3 800 000,00
14	VI	Ubezpieczenia społeczne i inne świadczenia, w tym:	720 000,00	740 000,00	760 000,00
15	VI.1	- emerytalne	0,00	0,00	0,00
16	VII	Pozostałe koszty rodzajowe	47 000,00	50 000,00	52 000,00
17	VIII	Wartość sprzedanych towarów i materiałów	0,00	0,00	0,00
18	C.	Zysk (strata) ze sprzedaży (A-B)	18 000,00	- 71 000,00	- 145 200,00
19	D.	Pozostałe przychody operacyjne	197 000,00	250 000,00	252 000,00
20	I	Zysk z tytułu rozchodu niefinansowych aktywów trwałych	0,00	0,00	0,00
21	II	Dotacje	52 000,00	100 000,00	100 000,00
22	III	Aktualizacja wartości aktywów niefinansowych	0,00	0,00	0,00
23	IV	Inne przychody operacyjne	145 000,00	150 000,00	152 000,00
24	E.	Pozostałe koszty operacyjne	5 250,00	6 000,00	7 000,00
25	I	Strata z tytułu rozchodu niefinansowych aktywów trwałych	0,00	0,00	0,00
26	II	Aktualizacja wartości aktywów niefinansowych	0,00	0,00	0,00
27	III	Inne koszty operacyjne	5 250,00	6 000,00	7 000,00
28	F.	Zysk (strata) z działalności operacyjnej (C+D-E)	209 750,00	173 000,00	99 800,00

29	G.	Przychody finansowe	1 000,00	1 200,00	1 500,00
30	I	Dywidendy i udziały w zyskach, w tym:	0,00	0,00	0,00
31	a)	a) od jednostek powiązanych, w tym:	0,00	0,00	0,00
32	-	- w których jednostka posiada zaangażowanie w kapitale	0,00	0,00	0,00
33	b)	b) od jednostek pozostałych, w tym:	0,00	0,00	0,00
34	-	- w których jednostka posiada zaangażowanie w kapitale	0,00	0,00	0,00
35	II	Odsetki, w tym:	0,00	0,00	0,00
36	-	- od jednostek powiązanych	0,00	0,00	0,00
37	III	Zysk z tytułu rozchodu aktywów finansowych, w tym:	0,00	0,00	0,00
38	-	- w jednostkach powiązanych	0,00	0,00	0,00
39	IV	Aktualizacja wartości aktywów finansowych	0,00	0,00	0,00
40	V	Inne	1 000,00	1 200,00	1 500,00
41	H.	Koszty finansowe	1 000,00	1 000,00	1 000,00
42	I	Odsetki, w tym:			
43	-	- od jednostek powiązanych	0,00	0,00	0,00
44	II	Strata z tytułu rozchodu aktywów finansowych, w tym:	0,00	0,00	0,00
45	-	- w jednostkach powiązanych	0,00	0,00	0,00
46	III	Aktualizacja wartości aktywów finansowych	0,00	0,00	0,00
47	IV	Inne	1 000,00	1 000,00	1 000,00
48	I.	Zysk (strata) brutto (F+G-H)	209 750,00	173 200,00	100 300,00
49	J.	Podatek dochodowy	0,00	0,00	0,00
50	K.	Pozostałe obowiązkowe zmniejszenia zysku (zwiększenia straty)	0,00	0,00	0,00
51	L.	Zysk (strata) netto (I-J-K)	209 750,00	173 200,00	100 300,00
52		Razem przychody	9 568 000,00	9 901 200,00	10 103 500,00
53		Razem koszty	9 358 250,00	9 728 000,00	10 003 200,00
54		Wynik netto	209 750,00	173 200,00	100 300,00

4.3 Bilans - prognoza na lata 2026 – 2028

Bilans

Lp.	Wyszczególnienie		Prognoza		
			2026	2027	2028
	1	2	5	6	7
1	A.	Aktywa trwale	4 201 525,00	4 111 525,00	4 021 525,00
2	I	Wartości niematerialne i prawne	0,00	0,00	0,00
3		1.Koszty zakończonych prac rozwojowych	0,00	0,00	0,00
4		2.Wartość firmy	0,00	0,00	0,00

5		3. Inne wartości niematerialne i prawne	0,00	0,00	0,00
6		4. Zaliczki na wartości niematerialne i prawne	0,00	0,00	0,00
7	II	Rzeczowe aktywa trwale	4 201 525,00	4 111 525,00	4 021 525,00
8		1. Środki trwale	4 090 600,00	4 000 600,00	3 910 600,00
9		a) grunty (w tym prawo użytkowania wieczystego gruntu)	350 600,00	350 600,00	350 600,00
10		b) budynki, lokale, prawa do lokali i obiekty inżynierii lądowej i wodnej	3 594 000,00	3 500 000,00	3 400 000,00
11		c) urządzenia techniczne i maszyny	110 000,00	120 000,00	130 000,00
12		d) środki transportu	0,00	0,00	0,00
13		e) inne środki trwale	36 000,00	30 000,00	30 000,00
14		2. Środki trwale w budowie	110 925,00	110 925,00	110 925,00
15		3. Zaliczki na środki trwale w budowie	0,00	0,00	0,00
16	III	Należności długoterminowe	0,00	0,00	0,00
17		1. Od jednostek powiązanych	0,00	0,00	0,00
18		2. Od pozostałych jednostek, w których jednostka posiada zaangażowanie w kapitale	0,00	0,00	0,00
19		3. Od pozostałych jednostek	0,00	0,00	0,00
20	IV	Inwestycje długoterminowe	0,00	0,00	0,00
21		1. Nieruchomości	0,00	0,00	0,00
22		2. Wartości niematerialne i prawne	0,00	0,00	0,00
23		3. Długoterminowe aktywa finansowe	0,00	0,00	0,00
24		a) w jednostkach powiązanych	0,00	0,00	0,00
25		- udziały lub akcje	0,00	0,00	0,00
26		- inne papiery wartościowe	0,00	0,00	0,00
27		- udzielone pożyczki	0,00	0,00	0,00
28		- inne długoterminowe aktywa finansowe	0,00	0,00	0,00
29		b) w pozostałych jednostkach, w których jednostka posiada zaangażowanie w kapitale	0,00	0,00	0,00
30		- udziały lub akcje	0,00	0,00	0,00
31		- inne papiery wartościowe	0,00	0,00	0,00
32		- udzielone pożyczki	0,00	0,00	0,00
33		- inne długoterminowe aktywa finansowe	0,00	0,00	0,00
34		c) w pozostałych jednostkach	0,00	0,00	0,00
35		- udziały lub akcje	0,00	0,00	0,00
36		- inne papiery wartościowe	0,00	0,00	0,00
37		- udzielone pożyczki	0,00	0,00	0,00
38		- inne długoterminowe aktywa finansowe	0,00	0,00	0,00
39		4. Inne inwestycje długoterminowe	0,00	0,00	0,00
40	V	Długoterminowe rozliczenia międzyokresowe	0,00	0,00	0,00
41		1. Aktywa z tytułu odroczonego podatku dochodowego	0,00	0,00	0,00
42		2. Inne rozliczenia międzyokresowe	0,00	0,00	0,00
43	B.	Aktywa obrotowe	2 115 000,00	2 118 000,00	2 120 000,00
44	I	Zapasy	0,00	0,00	0,00
45		1. Materiały	0,00	0,00	0,00
46		2. Półprodukty i produkty w toku	0,00	0,00	0,00
47		3. Produkty gotowe	0,00	0,00	0,00
48		4. Towary	0,00	0,00	0,00

49		5. Zaliczki na dostawy i usługi	0,00	0,00	0,00
50	II	Należności krótkoterminowe	615 000,00	618 000,00	620 000,00
51		1. Należności od jednostek powiązanych	0,00	0,00	0,00
52		a) z tytułu dostaw i usług, o okresie spłaty:	0,00	0,00	0,00
53		- do 12 miesięcy	0,00	0,00	0,00
54		- powyżej 12 miesięcy	0,00	0,00	0,00
55		b) inne	0,00	0,00	0,00
56		2. Należności od pozostałych jednostek, w których jednostka posiada zaangażowanie w kapitale	0,00	0,00	0,00
57		a) z tytułu dostaw i usług, o okresie spłaty:	0,00	0,00	0,00
58		- do 12 miesięcy	0,00	0,00	0,00
59		- powyżej 12 miesięcy	0,00	0,00	0,00
60		b) inne	0,00	0,00	0,00
61		3. Należności od pozostałych jednostek	615 000,00	618 000,00	620 000,00
62		a) z tytułu dostaw i usług, o okresie spłaty:	600 000,00	600 000,00	600 000,00
63		- do 12 miesięcy	600 000,00	600 000,00	600 000,00
64		- powyżej 12 miesięcy	0,00	0,00	0,00
65		b) z tytułu podatków, dotacji, ceł, ubezpieczeń społecznych i zdrowotnych oraz innych tytułów publicznoprawnych	0,00	0,00	0,00
66		c) inne	15 000,00	18 000,00	20 000,00
67		d) dochodzone na drodze sądowej	0,00	0,00	0,00
68	III	Inwestycje krótkoterminowe	1 500 000,00	1 500 000,00	1 500 000,00
69		1. Krótkoterminowe aktywa finansowe	1 500 000,00	1 500 000,00	1 500 000,00
70		a) w jednostkach powiązanych	0,00	0,00	0,00
71		- udziały lub akcje	0,00	0,00	0,00
72		- inne papiery wartościowe	0,00	0,00	0,00
73		- udzielone pożyczki	0,00	0,00	0,00
74		- inne krótkoterminowe aktywa finansowe	0,00	0,00	0,00
75		b) w pozostałych jednostkach	0,00	0,00	0,00
76		- udziały lub akcje	0,00	0,00	0,00
77		- inne papiery wartościowe	0,00	0,00	0,00
78		- udzielone pożyczki	0,00	0,00	0,00
79		- inne krótkoterminowe aktywa finansowe	0,00	0,00	0,00
80		c) środki pieniężne i inne aktywa pieniężne	1 500 000,00	1 500 000,00	1 500 000,00
81		- środki pieniężne w kasie i na rachunkach	1 500 000,00	1 500 000,00	1 500 000,00
82		- inne środki pieniężne	0,00	0,00	0,00
83		- inne aktywa pieniężne	0,00	0,00	0,00
84		2. Inne inwestycje krótkoterminowe	0,00	0,00	0,00
85	IV	Krótkoterminowe rozliczenia międzyokresowe	0,00	0,00	0,00
86	C.	Należne wpłaty na kapitał (fundusz) podstawowy	0,00	0,00	0,00
87	D.	Udziały (akcje) własne	0,00	0,00	0,00
88		Aktywa razem	6 316 525,00	6 229 525,00	6 141 525,00
89	A.	Kapitał (fundusz) własny	5 333 668,83	5 297 118,83	5 224 218,83
90	I	Kapitał (fundusz) podstawowy	4 395 731,67	4 395 731,67	4 395 731,67
91	II	Kapitał (fundusz) zapasowy, w tym:	728 187,16	728 187,16	728 187,16

92		- nadwyżka wartości sprzedaży (wartości emisyjnej) nad wartością nominalną udziałów (akcji)	0,00	0,00	0,00
93	III	Kapitał (fundusz) z aktualizacji wyceny, w tym:	0,00	0,00	0,00
94		- z tytułu aktualizacji wartości godziwej	0,00	0,00	0,00
95	IV	Pozostałe kapitały (fundusze) rezerwowe, w tym:	0,00	0,00	0,00
96		- tworzone zgodnie z umową (statutem) spółki	0,00	0,00	0,00
97		- na udziały (akcje) własne			
98	V	Zysk (strata) z lat ubiegłych	0,00	0,00	0,00
99	VI	Zysk (strata) netto	209 750,00	173 200,00	100 300,00
100	VII	Odpisy z zysku netto w ciągu roku obrotowego (wielkość ujemna)	0,00	0,00	0,00
101	B.	Zobowiązania i rezerwy na zobowiązania	922 856,17	932 406,17	917 306,17
102	I	Rezerwy na zobowiązania	0,00	0,00	0,00
103		1. Rezerwa z tytułu odroczonego podatku dochodowego	0,00	0,00	0,00
104		2. Rezerwa na świadczenia emerytalne i podobne	0,00	0,00	0,00
105		- długoterminowa	0,00	0,00	0,00
106		- krótkoterminowa	0,00	0,00	0,00
107		3. Pozostałe rezerwy	0,00	0,00	0,00
108		- długoterminowe	0,00	0,00	0,00
109		- krótkoterminowe	0,00	0,00	0,00
110	II	Zobowiązania długoterminowe	0,00	0,00	0,00
111		1. Wobec jednostek powiązanych	0,00	0,00	0,00
112		2. Wobec pozostałych jednostek, w których jednostka posiada zaangażowanie w kapitale	0,00	0,00	0,00
113		3. Wobec pozostałych jednostek	0,00	0,00	0,00
114		a) kredyty i pożyczki	0,00	0,00	0,00
115		b) z tytułu emisji dłużnych papierów wartościowych	0,00	0,00	0,00
116		c) inne zobowiązania finansowe	0,00	0,00	0,00
117		d) zobowiązania wekslowe	0,00	0,00	0,00
118		e) inne	0,00	0,00	0,00
119	III	Zobowiązania krótkoterminowe	555 000,17	526 406,17	525 500,17
120		1. Zobowiązania wobec jednostek powiązanych	0,00	0,00	0,00
121		a) z tytułu dostaw i usług, o okresie wymagalności:	0,00	0,00	0,00
122		- do 12 miesięcy	0,00	0,00	0,00
123		- powyżej 12 miesięcy	0,00	0,00	0,00
124		b) inne	0,00	0,00	0,00
125		2. Zobowiązania wobec pozostałych jednostek, w których jednostka posiada zaangażowanie w kapitale	0,00	0,00	0,00
126		a) z tytułu dostaw i usług, o okresie wymagalności:	0,00	0,00	0,00

127		- do 12 miesięcy	0,00	0,00	0,00
128		- powyżej 12 miesięcy	0,00	0,00	0,00
129		b) inne	0,00	0,00	0,00
130		3. Zobowiązania wobec pozostałych jednostek	544 000,00	515 000,00	515 500,00
131		a) kredyty i pożyczki	0,00	0,00	0,00
132		b) z tytułu emisji dłużnych papierów wartościowych	0,00	0,00	0,00
133		c) inne zobowiązania finansowe	0,00	0,00	0,00
134		d) z tytułu dostaw i usług, o okresie wymagalności:	300 000,00	280 000,00	280 000,00
135		- do 12 miesięcy	300 000,00	280 000,00	280 000,00
136		- powyżej 12 miesięcy	0,00	0,00	0,00
137		e) zaliczki otrzymane na dostawy i usługi	0,00	0,00	0,00
138		f) zobowiązania wekslowe	0,00	0,00	0,00
139		g) z tytułu podatków, ceł, ubezpieczeń społecznych i zdrowotnych oraz innych tytułów publicznoprawnych	240 000,00	230 000,00	230 000,00
140		h) z tytułu wynagrodzeń	0,00	0,00	0,00
141		i) inne	4 000,00	5 000,00	5 500,00
142		4. Fundusze specjalne	11 000,17	11 406,17	10 000,17
143	IV	Rozliczenia międzyokresowe	427 856,00	406 000,00	391 806,00
144		1. Ujemna wartość firmy	0,00	0,00	0,00
145		2. Inne rozliczenia międzyokresowe	427 856,00	406 000,00	391 806,00
146		- długoterminowe	380 000,00	360 000,00	347 000,00
147		- krótkoterminowe	47 856,00	46 000,00	44 806,00
148		Pasywa razem	6 316 525,00	6 229 525,00	6 141 525,00
149		Aktywa	6 316 525,00	6 229 525,00	6 141 525,00
150		Pasywa	6 316 525,00	6 229 525,00	6 141 525,00

4.4 Analiza wskaźnikowa na lata 2026 – 2028:

1) Wskaźniki zyskowności.

Wskaźniki zyskowności	WARTOŚĆ WSKAŹNIKA		
	2026 r.	2027 r.	2028 r.
wskaźnik zyskowności netto (%)	2,19%	1,75%	0,99%
wskaźnik zyskowności działalności operacyjnej (%)	2,19%	1,75%	0,99%
wskaźnik zyskowności aktywów (%)	3,17%	2,76%	1,62%

2) Wskaźniki płynności.

Wskaźniki płynności	WARTOŚĆ WSKAŹNIKA		
	2026 r.	2027 r.	2028 r.
wskaźnik bieżącej płynności	3,81%	4,02%	4,03%
wskaźnik szybkiej płynności	3,81%	4,02%	4,03%

3) Wskaźniki efektywności.

Wskaźniki efektywności	WARTOŚĆ WSKAŹNIKA		
	2026 r.	2027 r.	2028 r.
wskaźnik rotacji należności (w dniach)	25,35%	22,69%	22,23%
wskaźnik rotacji zobowiązań (w dniach)	10,35%	10,97%	10,38%

4) Wskaźniki zadłużenia.

Wskaźniki zadłużenia	WARTOŚĆ WSKAŹNIKA		
	2026 r.	2027 r.	2028 r.
wskaźnik zadłużenia aktywów (%)	8,79%	8,45%	8,56%
wskaźnik wypłacalności	0,10%	0,10%	0,10%

Tabela punktów ogółem za lata 2026 - 2028

Wskaźnik	2026	2027	2028
Wskaźnik zyskowności netto (%)	4	3	3
Wskaźnik zyskowności działalności operacyjnej (%)	3	3	3
Wskaźnik zyskowności aktywów (%)	4	4	3
Wskaźnik bieżącej płynności	10	10	10
Wskaźnik szybkiej płynności	10	10	10
Wskaźnik rotacji należności (w dniach)	3	3	3
Wskaźnik rotacji zobowiązań (w dniach)	7	7	7
Wskaźnik zadłużenia aktywów (%)	10	10	10
Wskaźnik wypłacalności	10	10	10
Razem	61	60	59

5. Plany dotyczące rozszerzenia lub ograniczenia działalności medycznej oraz poprawiające efektywność w latach 2026 – 2028

Obecna sytuacja znacznie utrudnia planowanie w zakresie rozszerzenia działalności i rozwoju placówki. Negatywny wpływ na planowanie ma trwająca wojna w Ukrainie i niepokój związany z możliwością rozszerzenia konfliktu zbrojnego na kraje Europy, wzrost kosztów energii i usług, podniesienie płacy minimalnej oraz, brak informacji dotyczących wysokości finansowania świadczeń zdrowotnych przez NFZ na kolejne lata.

Program „Profilaktyka 40 Plus”, który ruszył 1 lipca 2021 r. był odpowiedzią na zaniedbania w zakresie zdrowia znaczącej części polskiego społeczeństwa. Te zaniedbania uwidoczniły się ze szczególną mocą w czasie ponad dwóch lat pandemii w Polsce. Program skierowany był do osób, które przekroczyły 40 lat. W SP ZOZ w Czersku skorzystała z programu następująca ilość pacjentów: 2021 - 40, 2022 - 108, 2023 - 399, 2024 - 762 Do 31.12.2024 roku z 20 milionów uprawnionych do badania Polaków z Programu Profilaktyka 40 PLUS skorzystało **4,08 mln osób**. Blisko 100 pacjentów, którzy wykonali badania miało 100 lat i więcej! Ministerstwo Zdrowia zdecydowało się przedłużyć do 30.04.2025 – w tym czasie w SP ZOZ przebadano 418osób.

Od dnia 5.05.2025 ruszył nowy program profilaktyczny, który zastąpił Profilaktykę 40+. Program Moje Zdrowie Bilans Zdrowia Osoby Dorosłej - to kompleksowy program profilaktyczny skierowany do wszystkich osób powyżej **20** roku życia. Do udziału można zgłosić się przez Internetowe Konto Pacjenta (IKP), aplikację Moje IKP lub bezpośrednio w placówce Podstawowej Opieki Zdrowotnej (POZ). Osoby w wieku 20 – 49r.ż. mogą skorzystać z programu jeden raz na pięć lat, osoby powyżej 50 r.ż. jeden raz na trzy lata. Należy pamiętać, że wygenerowane na podstawie wywiadu skierowanie ważne jest tylko 30 dni, po tym czasie trzeba wygenerować kolejne skierowanie. Drugą różnicą to fakt, że z w/w programu możemy skorzystać tylko w POZ, do którego jesteśmy zapisani. Cieszy fakt, że program obejmuje osoby od 20 roku życia, górna granica nie jest określona. Do końca 2025 roku z tego programu skorzystało 336 osób w tym w wieku 20-40lat – 171 = 51%!

W listopadzie 2025 roku NFZ pozytywnie zaopiniował nasz wniosek o rozszerzenie działalności o Ambulatoryjną Opiekę Specjalistyczną w zakresie Poradni ginekologiczno – położniczej. Poradnia rozpoczęła działalność od 1 kwietnia 2026 roku.

W związku z rozszerzeniem profilu działalności SP ZOZ-u w październiku 2025 podpisano umowę przedwstępną z położną poz/środowiskowo – rodzinną, która rozpoczęła pracę od 1 marca 2026 roku.

Od grudnia 2025 roku do grona lekarzy POZ dołączył dr Piotr Marciniak – przyjmuje 1 x w tygodniu – 7 godzin.

Zamierzamy nadal aktywnie prowadzić profilaktykę i szeroko pojętą edukację zdrowotną.

6. Inwestycje i istotne remonty do realizacji w latach 2026 – 2028

Planowane inwestycje związane są z modernizacją placówki uwzględniającą dostosowanie dla osób niepełnosprawnych, spełnienie wymagań prawnych oraz zwiększenie potencjału rozwojowego placówki.

Przygotowana jest kompletna dokumentacja projektowa koncepcji modernizacji i rozbudowy placówki w Czersku. Oczekujemy na konkursy z finansowaniem unijnym.

Ponadto we współpracy z Urzędem Miejskim w Czersku przygotowana jest dokumentacja projektowa Wiejskiego Ośrodka Zdrowia w Łęgu.

Cały 2025 rok oczekiwaliśmy na kolejny nabór wniosków do projektu: „Wsparcie podstawowej opieki zdrowotnej, w ramach programu FEnIKS”. (Konkurs ogłoszono dopiero 6 marca 2026 – złożyliśmy dokumenty 2 kwietnia 2026 i oczekujemy na ogłoszenie wyników.

Wysokość dotacji jest uzależniona od wielkości POZ:

- * mały podmiot (do 5000 zapisanych pacjentów na liście aktywnej) – 300 000 zł;
- * średni podmiot (powyżej 5000 do 10 000 zapisanych pacjentów na liście aktywnej) – 450 000 zł;
- * duży podmiot (powyżej 10 000 zapisanych pacjentów na liście aktywnej) – 600 000 zł.

SP ZOZ w Czersku będzie aplikować o kwotę 600.000zł.

Kwotę tę zamierzamy wydać na zakup nowego USG – orientacyjny koszt. 330.000; 30.000 na wymianę wykładziny na piętrze – korytarz; remont klatki schodowej – schody, balustrady, malowanie, stolarka drzwiowa wewnętrzna, oraz drobny sprzęt medyczny - aparaty do szybkiej diagnostyki.

Warunki finansowe w konkursie są bardzo atrakcyjne, ponieważ wsparcie z funduszy europejskich i budżetu państwa pokrywa 100 proc. kosztów inwestycji zgłoszonych do dofinansowania przez placówki POZ.

Ponadto w II połowie 2025 ogłoszono konkurs: „Wsparcie Infrastrukturalne Centrów Zdrowia Psychicznego dla dorosłych oraz ośrodków/Zespołów środowiskowej opieki psychologicznej i psychoterapeutycznej (I poziom referencyjny) – również złożyliśmy wniosek (tytuł przedsięwzięcia: „**Adaptacja pomieszczeń na ośrodek środowiskowej opieki psychologicznej i psychoterapeutycznej dla dzieci i młodzieży wraz z wyposażeniem i udogodnieniami dla osób ze szczególnymi potrzebami**”) , który w dniu 30 marca został pozytywnie zaopiniowany.

Planowane działania:

- Prace budowlane;
- Wyposażenie socjalno-bytowe;
- Wyposażenie biurowo-administracyjne;
- Infrastruktura IT, telekomunikacyjna;
- Wyposażenie, w tym wyroby medyczne i narzędzia diagnostyczne;
- Pomoce terapeutyczne.

Kwota przyznanego grantu: **549.978,74 zł.**

7. Podsumowanie

Podstawową działalnością samodzielnego publicznego zakładu opieki zdrowotnej jest działalność lecznicza polegająca na udzielaniu świadczeń zdrowotnych finansowanych ze

środków publicznych. Samodzielny publiczny zakład opieki zdrowotnej nie jest jednostką co do zasady nastawioną na osiągnięcie zysku, natomiast wypracowane nadwyżki może przeznaczyć na rozwój placówki, modernizacje i remonty infrastruktury, zakup sprzętu i aparatury medycznej, technicznej oraz rozwój osobowy pracowników.

Zasadniczym celem działania podmiotu leczniczego realizującego usługi w całości finansowane lub dofinansowane ze środków NFZ jest zaspokajanie w sposób ciągły i trwały potrzeb obywateli w zakresie ochrony zdrowia w ramach gwarantowanych przez państwo świadczeń zdrowotnych. SP ZOZ udziela świadczeń zdrowotnych finansowanych ze środków publicznych ubezpieczonym oraz innym osobom uprawnionym do tych świadczeń na podstawie odrębnych przepisów nieodpłatnie, za częściową lub całkowitą odpłatnością. Opłaty za świadczenia zdrowotne udzielone odpłatnie, w sytuacjach, w których ustawa oraz przepisy odrębne dopuszczają taką odpłatność ustalane są w oparciu o rzeczywiste koszty związane z realizacją procedur medycznych.

7.1 Informacje o istotnych zdarzeniach mających wpływ na funkcjonowanie jednostki

W 2025 roku działalność Placówki nadal pozostaje pod wpływem niestabilnej sytuacji gospodarczej i systemowej w ochronie zdrowia. Utrzymująca się presja inflacyjna, wzrost kosztów usług, energii oraz wynagrodzeń, a także skutki trwającej wojny w Ukrainie wpływają na ograniczone możliwości planowania długofalowego rozwoju jednostki.

Istotnym czynnikiem utrudniającym funkcjonowanie Placówki pozostają dynamicznie zmieniające się przepisy prawa oraz wymagania stawiane świadczeniodawcom przez instytucje finansujące świadczenia zdrowotne. Wprowadzane zmiany organizacyjne i kadrowe, często realizowane w krótkim czasie, powodują konieczność bieżącego dostosowywania sposobu funkcjonowania jednostki do nowych wymogów formalnych i organizacyjnych.

W dalszym ciągu szczególne wyzwanie stanowi zapewnienie odpowiedniej liczby wykwalifikowanej kadry medycznej, zwłaszcza lekarzy podstawowej opieki zdrowotnej oraz specjalistów z zakresu psychiatrii dzieci i młodzieży. Problem ten ma charakter ogólnopolski, jednak szczególnie dotyczy mniejszych miejscowości, oddalonych od ośrodków akademickich. Ograniczona dostępność personelu medycznego wpływa na możliwość zabezpieczenia ciągłości świadczeń oraz rozwój nowych form opieki zdrowotnej.

Rosnące koszty zatrudnienia personelu medycznego i niemedycznego stanowią istotne obciążenie dla budżetu jednostki. Pomimo podejmowanych działań mających na celu zwiększenie atrakcyjności zatrudnienia, w tym oferowania konkurencyjnych warunków pracy, problem niedoboru kadry nadal pozostaje jednym z najważniejszych czynników ryzyka dla stabilnego funkcjonowania Placówki.

Dodatkowo niepewność związana z planowanymi zmianami organizacyjnymi i finansowymi w systemie ochrony zdrowia utrudnia podejmowanie decyzji inwestycyjnych oraz planowanie dalszego rozwoju jednostki. Zmieniające się zasady finansowania świadczeń zdrowotnych oraz nowe wymagania organizacyjne powodują konieczność zachowania dużej ostrożności przy realizacji działań rozwojowych.

Pomimo wskazanych trudności Placówka podejmuje działania mające na celu utrzymanie wysokiej jakości udzielanych świadczeń zdrowotnych, zapewnienie ciągłości opieki nad pacjentami oraz dostosowanie działalności do zmieniających się warunków funkcjonowania systemu ochrony zdrowia.

7.2 Regulacje płacowe

7.2.1 Wzrost minimalnego wynagrodzenia

Wzrost minimalnego wynagrodzenia za pracę w ostatnich latach w dalszym ciągu wpływa istotnie na koszty funkcjonowania Placówki. Zgodnie z obowiązującymi przepisami minimalne wynagrodzenie obejmuje całkowite wynagrodzenie pracownika za nominalny czas pracy w danym miesiącu, z wyłączeniem składników określonych ustawowo.

Systematyczny wzrost płacy minimalnej (w roku 2021 minimalne wynagrodzenie wynosiło 2.800,00 bez dodatku za wysługę lat, w 2022 roku – 3.010,00 a w 2023 roku – 3.490 a od 1.07.23 – 3.600zł, od 1.07.2024 – 4.651,06 , od 1.07.2025 – 5.318,12) powoduje konieczność dostosowywania wynagrodzeń pracowników do obowiązujących regulacji prawnych. Jednocześnie wzrost kosztów wynagrodzeń nie zawsze znajduje pełne odzwierciedlenie w poziomie finansowania świadczeń przez Narodowy Fundusz Zdrowia. Pomimo zwiększania wartości kontraktów przez NFZ, środki te nie pokrywają w pełni wszystkich składników wynagrodzeń, w szczególności dodatków stażowych oraz rosnących kosztów pochodnych od wynagrodzeń.

Rosnące koszty pracy stanowią jedno z głównych obciążeń finansowych Placówki i wpływają na ograniczenie możliwości realizacji dodatkowych inwestycji oraz działań rozwojowych.

7.2.2 Wzrost wynagrodzenia pracowników działalności podstawowej w podmiotach leczniczych

Wynagrodzenia pracowników działalności podstawowej zatrudnionych w podmiotach leczniczych nadal regulowane są przepisami ustawy z dnia 8 czerwca 2017 r. o sposobie ustalania najniższego wynagrodzenia zasadniczego pracowników wykonujących zawody medyczne oraz kolejnymi zmianami tej ustawy.

Coroczne ustawowe podwyżki wynagrodzeń w ochronie zdrowia powodują dalszy wzrost kosztów funkcjonowania podmiotów leczniczych, w tym SP ZOZ w Czersku. Wzrost minimalnych wynagrodzeń obejmuje poszczególne grupy zawodowe wykonujące zawody medyczne oraz pracowników działalności podstawowej, co wymaga zapewnienia dodatkowych środków finansowych na realizację obowiązków ustawowych.

Najwyższe wynagrodzenie zasadnicze będące minimalną płacą w ochronie zdrowia od 1 lipca 2025 roku wynosi 10 375,45 zł brutto, najniższe zaś kształtowało się na poziomie 5.318,12 zł brutto. Oznacza to wzrost najniższego wynagrodzenia zasadniczego dla poszczególnych grup zawodowych w stosunku do 2024 roku w wysokości 14 proc.

Nowe regulacje płacowe to efekt uchwalenia przez Sejm w dniu 26 maja 2022 r. ustawy o zmianie ustawy o sposobie ustalania najniższego wynagrodzenia zasadniczego niektórych pracowników zatrudnionych w podmiotach leczniczych oraz niektórych innych ustaw – w SP ZOZ w Czersku obowiązują od 01.07.2025 do nowej podwyżki nałożonej w/w ustawą, czyli do 30.06.2026 roku. Warto wspomnieć, że w/w wzrosty wynagrodzeń nie dotyczą dyrektorów.

7.3 Zmiany w POZ

W ramach realizacji założeń ustawy o podstawowej opiece zdrowotnej kontynuowane są działania związane z koordynacją opieki nad pacjentem. Opieka koordynowana umożliwia kompleksowe prowadzenie pacjenta przez lekarza POZ we współpracy z lekarzami specjalistami, pielęgniarkami oraz innymi członkami zespołu medycznego.

SP ZOZ w Czersku kontynuuje realizację świadczeń w ramach opieki koordynowanej w zakresie pulmonologii. Jednocześnie prowadzone są działania mające na celu rozszerzenie zakresu koordynacji o kolejnych specjalistów, co pozwoli na zwiększenie dostępności specjalistycznej opieki dla pacjentów.

Wszystkie świadczenia realizowane przez Zespół SP ZOZ w Czersku, obejmujący placówki w Czersku, Łęgu i Rytlu, ukierunkowane są na zapewnienie pacjentom wysokiej jakości opieki medycznej, bezpieczeństwa zdrowotnego oraz poszanowania godności pacjenta. Działalność Placówki prowadzona jest zgodnie z aktualnymi wytycznymi Ministerstwa Zdrowia, Narodowego Funduszu Zdrowia oraz obowiązującymi przepisami prawa.

7.4 Elektroniczna dokumentacja medyczna

Placówka kontynuuje prowadzenie i rozwój elektronicznej dokumentacji medycznej zgodnie z obowiązującymi przepisami prawa oraz wymaganiami systemu e-zdrowia.

Dzięki realizacji projektu „Wdrożenie e-usług w placówkach POZ i ich integracja z systemem e-zdrowia” możliwe było unowocześnienie infrastruktury informatycznej jednostki, w tym zakup serwerów, sprzętu komputerowego, systemów zabezpieczeń oraz oprogramowania wspierającego obsługę pacjentów i dokumentacji medycznej.

Wdrożone rozwiązania informatyczne umożliwiają sprawną realizację obowiązków związanych z prowadzeniem elektronicznej dokumentacji medycznej, poprawiają bezpieczeństwo danych oraz usprawniają organizację pracy Placówki i komunikację z pacjentami.

7.5 Wymagania legislacyjne i płatnika świadczeń

Istotnym wyzwaniem dla funkcjonowania Placówki pozostaje dynamicznie zmieniające się otoczenie prawne i organizacyjne systemu ochrony zdrowia.

Do najważniejszych problemów należą:

- częste zmiany przepisów prawa oraz ich niejednoznaczna interpretacja,
- brak stabilnych i długofalowych rozwiązań systemowych w ochronie zdrowia,
- niepewność dotycząca kierunków reform i zasad finansowania świadczeń zdrowotnych,
- niewystarczający poziom finansowania świadczeń przez Narodowy Fundusz Zdrowia,
- ograniczone możliwości pozyskiwania nowych zakresów świadczeń w ramach konkursów NFZ.(rehabilitacja).

Konieczność bieżącego dostosowywania działalności Placówki do zmieniających się wymagań organizacyjnych i formalnych wiąże się z dodatkowymi obciążeniami organizacyjnymi oraz finansowymi.

7.6 Rynek konkurencyjny

Placówka funkcjonuje na otwartym i konkurencyjnym rynku usług medycznych. W celu zwiększenia atrakcyjności oferty oraz poprawy dostępności świadczeń podejmowane są działania związane z rozwojem programów zdrowotnych, profilaktyką oraz edukacją zdrowotną mieszkańców.

SP ZOZ w Czersku aktywnie uczestniczy w lokalnych wydarzeniach, festynach i akcjach prozdrowotnych, prowadząc działania edukacyjne oraz wykonując podstawowe badania profilaktyczne, m.in. pomiary ciśnienia tętniczego, poziomu glukozy, saturacji oraz wskaźnika BMI.

Podejmowane działania mają na celu budowanie świadomości zdrowotnej mieszkańców oraz wzmacnianie pozycji Placówki jako lokalnego podmiotu zapewniającego kompleksową opiekę medyczną.

7.7 Problemy kadrowe

Jednym z najważniejszych wyzwań pozostaje nadal ograniczona dostępność kadry medycznej, w szczególności lekarzy podstawowej opieki zdrowotnej, lekarzy specjalistów, psychologów, psychoterapeutów oraz terapeutów środowiskowych.

Placówka podejmuje działania mające na celu pozyskanie wykwalifikowanego personelu oraz utrzymanie ciągłości realizowanych świadczeń zdrowotnych. Pomimo podejmowanych działań rekrutacyjnych trudna sytuacja kadrowa w ochronie zdrowia nadal wpływa na możliwości organizacyjne i rozwojowe jednostki.

Dodatkowym wyzwaniem pozostaje rosnąca konkurencja na rynku pracy oraz zwiększające się oczekiwania płacowe personelu medycznego wynikające z sytuacji rynkowej i obowiązujących regulacji ustawowych.

Podpis jest prawidłowy

Dokument podpisany przez

Aleksandra Stasińska

Data: 2026.05.29 08:15:09 CEST.....
podpis i pieczęć kierownika zakładu



Projekt nr 4

UCHWAŁA Nr XXIV/.../26

RADY MIEJSKIEJ W CZERSKU

z dnia 23 czerwca 2026 r.

w sprawie przyjęcia apelu do Prezesa Rady Ministrów oraz Ministra Finansów o zmianę przepisów dotyczących Systemu Elektronicznego Nadzoru Transportu (SENT)

Na podstawie art. 18 ust. 1 ustawy z dnia 8 marca 1990 r. o samorządzie gminnym (t. j. – Dz. U. z 2026 r., poz. 662)

Rada Miejska uchwala, co następuje:

§ 1.

1. Przyjmuje się apel do Prezesa Rady Ministrów oraz Ministra Finansów w sprawie konieczności pilnej zmiany przepisów ustawy z dnia 9 marca 2017 r. o systemie monitorowania drogowego i kolejowego przewozu towarów oraz obrotu paliwami opalowymi (system SENT), w celu wyłączenia z tych obowiązków mikroprzedsiębiorców prowadzących drobny handel detaliczny, w szczególności handlujących na lokalnych targowiskach i jarmarkach.
2. Treść apelu stanowi załącznik do niniejszej uchwały.

§ 2.

Zobowiązuje się Przewodniczącego Rady do przekazania niniejszej uchwały wraz z apelem:

- 1) Prezesowi Rady Ministrów,
- 2) Ministrowi Finansów,
- 3) Posłom i Senatorom wybranym z okręgów wyborczych obejmujących gminę Czersk.

§ 3.

Wykonanie uchwały powierza się Przewodniczącemu Rady.

§ 4.

Uchwała wchodzi w życie z dniem podjęcia i podlega ogłoszeniu w Biuletynie Informacji Publicznej.

Wnoszący:

Przewodniczący Rady

Przemysław Biesek-Talewski

Przewodniczący Rady

Przemysław Biesek-Talewski

UZASADNIENIE

Przedsiębiorcy wystąpili z petycją o podjęcie przez Radę Miejską interwencji oraz skierowanie stanowiska do Ministerstwa Finansów w sprawie rozszerzenia systemu SENT na odzież i obuwie. *(załącznik nr 1 do uzasadnienia)*

Komisja Skarg, Wniosków i Petycji analizowała treść petycji i postanowiła zgodzić się z podniesionymi w niej treściami. *(załącznik nr 2 do uzasadnienia)*

Rada Miejska w Czersku w pełni popiera stanowisko lokalnych przedsiębiorców. W związku z powyższym zasadne jest przyjęcie apelu do Prezesa Rady Ministrów oraz Ministra Finansów w sprawie konieczności pilnej zmiany przepisów ustawy z dnia 9 marca 2017 r. o systemie monitorowania drogowego i kolejowego przewozu towarów oraz obrotu paliwami opałowymi (system SENT).

Załącznik nr 1
do uzasadnienia uchwały nr XXIV/.../26
Rady Miejskiej w Czersku
z dnia 23 czerwca 2026 r.

25.05.2026
CZERSK
data, miejscowość

[REDAKTOWANE]
w imieniu Przedsiębiorców
targowiska miejskiego/gminnego
w CZERSKU

BIURO OBSŁUGI RADY
MIEJSKIEJ W CZERSKU
Wpłynęło dnia: 25.05.2026
Nr sprawy:
Podpis: [Podpis]

Do Przewodniczącego
Rady Miejskiej/Gminnej
w .. CZERSKU ..
PRZEMYSŁAW BIESEK
(imię nazwisko)

PETYCJA

Szanowni Państwo, zwracam się jako przedsiębiorca prowadzący działalność w branży odzieżowej / obuwniczej z prośbą o podjęcie przez Państwa samorząd interwencji oraz skierowanie stanowiska do Ministerstwa Finansów w sprawie rozszerzenia systemu SENT na odzież i obuwie. Wprowadzone przepisy nakładają na przedsiębiorców nowe, bardzo uciążliwe obowiązki administracyjne związane z monitorowaniem przewozu odzieży i obuwia. System, który pierwotnie został stworzony do kontroli paliw oraz tzw. towarów wrażliwych, został rozszerzony na branżę odzieżową bez realnego dostosowania do specyfiki handlu tekstyliami.

Nowe regulacje wymagają m.in.:

- zgłaszania przewozów towarów,
- ważenia odzieży,
- aktualizowania danych przy każdej zmianie ilości towaru,
- monitorowania transportu GPS,
- prowadzenia dodatkowej dokumentacji, pod groźbą bardzo wysokich kar finansowych.

W praktyce przepisy te szczególnie uderzają w:

- lokalnych przedsiębiorców,
- handel targowiskowy,
- małe sklepy i butiki,
- hurtownie,
- producentów odzieży,
- handel obwoźny i e-commerce.

Wiele firm działających lokalnie obawia się, że nowe obowiązki administracyjne oraz ryzyko kar doprowadzą do ograniczenia działalności lub likwidacji miejsc pracy. Problem dotyczy także samorządów, ponieważ targowiska, hale handlowe oraz lokalna przedsiębiorczość stanowią ważny element lokalnej gospodarki i źródło dochodów dla mieszkańców.


Szczególne kontrowersje budzi fakt, że:

- przepisy zostały wprowadzone bez rzeczywistych konsultacji z branżą,
- Polska jest obecnie jedynym krajem Unii Europejskiej stosującym taki system wobec odzieży i obuwia,
- system nie uwzględnia realiów handlu tekstyliami,
- kary są niewspółmierne do ewentualnych błędów formalnych.
- system SENT na odzież i obuwiu został wprowadzony rozporządzeniem z dnia 17 marca 2026r, a nie ustawą co budzi wątpliwości

W związku z powyższym zwracam się z prośbą o:

1. zajęcie stanowiska przez Państwa samorząd w sprawie rozszerzenia systemu SENT na odzież i obuwiu,
2. skierowanie pisma lub apelu do Ministerstwa Finansów o zmianę obowiązujących przepisów,
3. wsparcie działań zmierzających do ograniczenia systemu SENT wyłącznie do importu oraz pierwszego wprowadzenia towaru do obrotu na terytorium Polski,
4. ochronę lokalnych przedsiębiorców oraz miejsc pracy związanych z handlem i produkcją odzieży. Liczymy na wsparcie samorządu w obronie lokalnej przedsiębiorczości oraz normalnych warunków prowadzenia działalności gospodarczej.

Szanowni Państwo w przypadku chęci doprecyzowania przez radę jakichś kwestii wyrażam chęć uczestnictwa w posiedzeniu rady

 



Czersk, dnia 15.06.2026 r.

WO.0012.6.5.2026

**Pan
Przemysław Biesek-Talewski
Przewodniczący Rady Miejskiej
w Czersku**

Komisja Skarg, Wniosków i Petycji na posiedzeniu w dniu 26 maja 2026 r. w sprawie petycji przedsiębiorców targowiska miejskiego z 25 maja 2026 po zapoznaniu się z materiałami postanawia zgodzić się z treściami podniesionym w petycji. Jednocześnie zwraca się do Rady Miejskiej o podjęcie apelu w sprawie ochrony naszych przedsiębiorstw w związku z wprowadzeniem systemu SENT na odzież i obuwie.

Z poważaniem
Przewodniczący Komisji

Maciej Deja

Załącznik
do uchwały nr XXIV/.../26
Rady Miejskiej w Czernsku
z dnia 23 czerwca 2026 r.

APEL RADY MIEJSKIEJ W CZERNSKU

w sprawie ochrony lokalnych przedsiębiorców przed restrykcyjnymi obowiązkami systemu SENT

Rada Miejska w Czernsku apeluje o pilne podjęcie działań legislacyjnych mających na celu wyłączenie mikroprzedsiębiorców prowadzących drobny handel detaliczny (w tym m.in. branżę odzieżową, tekstylną i obuwniczą) z obowiązków rejestracyjnych w Systemie Elektronicznego Nadzoru Transportu (SENT).

Wprowadzone przepisy, choć w założeniu miały uszczelnić system podatkowy i walczyć z szarą strefą, w praktyce uderzyły w najmniejsze, lokalne podmioty gospodarcze. Małe firmy rodzinne oraz kupcy prowadzący handel na targowiskach zostali obciążeni skomplikowanymi procedurami biurokratycznymi, wymagającymi stałego dostępu do systemów elektronicznych i zaawansowanej wiedzy logistycznej podczas codziennego przewozu towarów na lokalne rynki.

Sanckje finansowe grożące za drobne, formalne błędy w zgłoszeniach SENT są niewspółmiernie wysokie w stosunku do skali prowadzonej działalności i mogą doprowadzić do bankructwa wielu lokalnych sprzedawców. Sytuacja ta zagraża egzystencji setek miejsc pracy w naszym regionie oraz ogranicza dostęp mieszkańców do tradycyjnego handlu bazarowego.

Samorząd nie neguje potrzeby walki z przestępczością podatkową, jednak narzędzia kontrolne powinny być proporcjonalne do skali działalności. Wnosimy o podniesienie limitów bagażowych/towarowych wyłączających spod procedury SENT lub całkowite zwolnienie z systemu podmiotów przewożących towary na własne potrzeby handlowe w obrębie sprzedaży detalicznej i targowiskowej.



Projekt nr 5

UCHWAŁA Nr XXIV/.../26

RADY MIEJSKIEJ W CZERSKU

z dnia 23 czerwca 2026 r.

w sprawie zmiany uchwały w sprawie określenia zasad i trybu przeprowadzania konsultacji społecznych budżetu obywatelskiego z mieszkańcami Gminy Czersk

Na podstawie art. 5a ust. 2, 3 i 7 ustawy z dnia 8 marca 1990 r. o samorządzie gminnym (t. j. – Dz. U. z 2026 r., poz. 662)

Rada Miejska uchwala, co następuje

§ 1.

W uchwale nr XIV/218/25 Rady Miejskiej w Czersku z dnia 30 czerwca 2025 r. w sprawie zmiany uchwały w sprawie określenia zasad i trybu przeprowadzania konsultacji społecznych budżetu obywatelskiego z mieszkańcami Gminy Czersk wprowadza się następujące zmiany:

- 1) w § 1 ust. 2 pkt 6 otrzymuje brzmienie:
„6) budżecie obywatelskim / szkolnym budżecie obywatelskim – rozumie się przez to część wydatków z budżetu Gminy Czersk, o przeznaczeniu których decydują mieszkańcy,”
- 2) w § 2 po ust. 2 dodaje się nowe brzmienie ust. 3 i 4:
„3. W ramach budżetu obywatelskiego wyodrębnia się szkolny budżet obywatelski.
4. Realizacja szkolnego budżetu obywatelskiego odbywać się będzie w trybie i zasadach budżetu obywatelskiego.”,
a dotychczasowy ust. 3 staje się ust. 5 i otrzymuje brzmienie:
„5. Kwota budżetu obywatelskiego wynosi 1.200.000 zł, w tym 110.000 zł przeznacza się na szkolny budżet obywatelski.”
- 3) w § 4, po ust. 2 dodaje się nowe brzmienie ust. 3 i 4:
„3. W ramach konsultacji szkolnego budżetu obywatelskiego mogą być zgłaszane projekty dotyczące wyłącznie placówek oświatowych oraz terenu należącego do nich.
4. Placówki oświatowe zostają wyłączone z udziału w ogólnym budżecie obywatelskim.”,
a dotychczasowe ust. 3 i 4 otrzymują odpowiednio numer 5 i 6,
- 4) w § 5, po ust. 4 dodaje się nowe brzmienie ust. 5:
„5. Środki wydatkowane w ramach szkolnego budżetu obywatelskiego podzielone są:
 - 1) Szkoła Podstawowa nr 1 im. Janusza Korczaka w Czersku – 20.000 zł,
 - 2) Szkoła Podstawowa nr 1 im. Jana Pawła II w Czersku – 20.000 zł,
 - 3) Zespół Szkół im. Polskich Olimpijczyków w Rytlu – 20.000 zł,
 - 4) Zespół Szkół im. Tadeusza Kościuszki w Łęgu – 20.000 zł,
 - 5) Szkoła Podstawowa w Gotelpiu – 10.000 zł.
 - 6) Przedszkole Samorządowe nr 1 im. Kubusia Puchatka w Czersku – 10.000 zł,
 - 7) Przedszkole Samorządowe nr 2 im. Jana Brzechwy w Czersku – 10.000.”

a dotychczasowy ust. 5 staje się ust. 6 i otrzymuje brzmienie:

„6. Maksymalna wartość projektu nie może przekroczyć puli środków ustalonej dla danego okręgu konsultacyjnego oraz danej placówki oświatowej.”

5) w § 15 ust. 2 otrzymuje brzmienie:

„2. W przypadku gdy projekt nie przekroczy minimalnego progu poparcia, tj. nie uzyska co najmniej 30 głosów poparcia nie będzie realizowany.”

§ 2.

Wykonanie uchwały powierza się Burmistrzowi.

§ 3.

1. Uchwała podlega ogłoszeniu w Biuletynie Informacji Publicznej oraz Dzienniku Urzędowym Województwa Pomorskiego.
2. Uchwała wchodzi w życie po upływie 14 dni od dnia ogłoszenia w Dzienniku Urzędowym Województwa Pomorskiego

Wnoszący:

Burmistrz

Daniel Szpręga

Przewodniczący Rady

Przemysław Biesek-Talewski

UZASADNIENIE

Zgodnie z art. 5a ust. 1 ustawy o samorządzie gminnym w sprawach ważnych dla Gminy mogą być przeprowadzane na jej terytorium konsultacje z mieszkańcami. Jedną z takich form konsultacji jest tzw. budżet obywatelski. Zgodnie art. 5a ust. 2 ww. ustawy zasady i tryb przeprowadzania konsultacji z mieszkańcami określa uchwałą rada gminy.

W ramach zmian określonych niniejszą uchwałą władze samorządowe oddają pewną część budżetu do dyspozycji placówkom oświatowym znajdującym się na terenie Gminy Czersk. Wdrożenie zmian pozwoli najmłodszym mieszkańcom Gminy Czersk, ich wychowawcom oraz dyrektorom placówek uczestniczyć bezpośrednio w projektowaniu części lokalnych wydatków.



Projekt nr 6

UCHWAŁA Nr XXIV/.../26

RADY MIEJSKIEJ W CZERSKU

z dnia 23 czerwca 2026 r.

**w sprawie miejscowego planu zagospodarowania przestrzennego terenu w rejonie
ulicy Jana Pawła II w Czersku**

Na podstawie art. 18 ust. 2 pkt 5 ustawy z dnia 8 marca 1990 r. o samorządzie gminnym (t. j. – Dz. U. z 2026 r., poz. 662), art. 20 ust. 1 ustawy z dnia 27 marca 2003 r. o planowaniu i zagospodarowaniu przestrzennym (t. j. – Dz. U. z 2026 r., poz. 538) oraz uchwały nr XII/178/25 Rady Miejskiej w Czersku z dnia 29 kwietnia 2025 r. w sprawie przystąpienia do sporządzenia miejscowego planu zagospodarowania przestrzennego terenu w rejonie ulicy Jana Pawła II w Czersku, po stwierdzeniu, że nie narusza on ustaleń Studium uwarunkowań i kierunków zagospodarowania przestrzennego miasta i gminy Czersk, uchwalonego uchwałą nr LII/599/22 Rady Miejskiej w Czersku z dnia 20 grudnia 2022 r. w sprawie uchwalenia Studium uwarunkowań i kierunków zagospodarowania przestrzennego miasta i gminy Czersk

Rada Miejska uchwała, co następuje:

§ 1.

1. Uchwala się miejscowy plan zagospodarowania przestrzennego terenu w rejonie ulicy Jana Pawła II w Czersku, zwany dalej planem.
2. Plan obejmuje obszar o powierzchni 0,73 ha położony w Czersku w rejonie ulicy Jana Pawła II i ulicy Lipowej, w granicach określonych w załączniku nr 1 do uchwały.
3. Załącznikami do uchwały są:
 - 1) część graficzna planu w skali 1:1000, będąca jej integralną częścią, stanowiąca załącznik nr 1,
 - 2) rozstrzygnięcie o sposobie realizacji zapisanych w planie inwestycji z zakresu infrastruktury technicznej, należących do zadań własnych gminy oraz zasadach ich finansowania, zgodnie z przepisami o finansach publicznych, stanowiące załącznik nr 2,
 - 3) dane przestrzenne, o których mowa w art. 67a ust. 3 ustawy z dnia 27 marca 2003 r. o planowaniu i zagospodarowaniu przestrzennym, stanowiące załącznik nr 3.
4. Obowiązującymi ustaleniami w części graficznej planu są:
 - 1) granica obszaru objętego planem,
 - 2) linie rozgraniczające tereny o różnym przeznaczeniu lub różnych zasadach zagospodarowania,
 - 3) nieprzekraczalne linie zabudowy,
 - 4) wymiarowanie (w metrach),
 - 5) przeznaczenie terenu: US – teren usług sportu i rekreacji,
 - 6) granica strefy ochrony konserwatorskiej „B”.

§ 2.

ul. Kościuszki 27
89-650 Czersk

tel. (52) 395 48 10
EPUAP:/M_CZERSK/SkrytkaESP

urząd_miejski@czersk.pl
www.czersk.pl

Ilekroć w uchwale jest mowa o:

- 1) jaskrawej kolorystyce – należy przez to rozumieć kolor materiałów budowlanych przejawiający, połyskujący, o wysokiej intensywności barw oraz nie będący kolorem naturalnym – tradycyjnych materiałów budowlanych (tzn. cegła ceramiczna, dachówka ceramiczna, tynk mineralny w odcieniach bieli, beży, jasnoszarych, kamień naturalny w partii cokołowej, drewno),
- 2) linii rozgraniczającej – należy przez to rozumieć linię rozgraniczającą tereny o różnym przeznaczeniu lub różnych zasadach zagospodarowania,
- 3) nieprzekraczalnej linii zabudowy – należy przez to rozumieć linię przedstawioną w części graficznej planu, wyznaczającą granicę części wewnętrznej terenu, poza którym nie może być sytuowana zabudowa, z wyłączeniem: podziemnych części budynku znajdujących się całkowicie poniżej poziomu terenu, grubości warstw izolacji termicznej, tynków lub okładzin zewnętrznych, okapów i gzymsów, rynien, rur spustowych, podokienników oraz innych detali wystroju architektonicznego elewacji, które mogą wykraczać poza linię zabudowy nie więcej niż 0,8 m, daszków nad wejściami, balkonów, galerii, tarasów, wykuszy, schodów zewnętrznych, pochylni, ramp, które mogą wykraczać poza linię zabudowy nie więcej niż 1,5 m,
- 4) niskoemisyjnym źródle ciepła – należy przez to rozumieć źródła ciepła o wysokiej sprawności energetycznej, oparte na paliwach ciekłych, gazowych, energii elektrycznej, energii odnawialnej,
- 5) symbolu – należy przez to rozumieć oznaczenie cyfrowo-literowe, gdzie cyfra oznacza kolejny numer porządkowy, a litery oznaczają przeznaczenie terenu,
- 6) terenie – należy przez to rozumieć obszar wyznaczony w części graficznej planu liniami rozgraniczającymi tereny o różnym przeznaczeniu lub różnych zasadach zagospodarowania,
- 7) usługach – należy przez to rozumieć działalność związaną z zaspokojeniem potrzeb ludności, prowadzoną w lokalu spełniającym wymogi przepisów właściwych dla danej funkcji,
- 8) usługach nieuciążliwych – należy przez to rozumieć działalność usługową, obejmującą wyłącznie takie usługi, które nie powodują uciążliwości dla funkcji mieszkaniowej, a także uciążliwości w formie zjawisk fizycznych dla otaczającego środowiska, w szczególności w formie hałasu, wibracji, zanieczyszczenia powietrza, wód, nie kwalifikujących się do przeprowadzenia oceny oddziaływania na środowisko według norm określonych odrębnymi przepisami,
- 9) ustawie – należy przez to rozumieć ustawę z dnia 27 marca 2003 r. o planowaniu i zagospodarowaniu przestrzennym.

§ 3.

Dla terenu oznaczonego symbolem **1US** ustala się przeznaczenie: teren usług sportu i rekreacji.

§ 4.

Zasady ochrony i kształtowania ład przestrzennego

1. Ustala się zakaz lokalizacji obiektów niezwiązanych z podstawowym przeznaczeniem terenu i jego obsługą, z wyłączeniem inwestycji celu publicznego w zakresie obiektów i urządzeń infrastruktury technicznej.
2. Dopuszcza się dojścia i dojazdy niewskazane w części graficznej planu.
3. Dopuszcza się wolnostojące budynki gospodarcze, garażowe lub wbudowane w bryłę budynku usługowego, jako zaplecze techniczno-gospodarcze dla obiektów usługowych.
4. Ustala się nakaz stosowania zasad uniwersalnego projektowania, w szczególności minimalnych wymagań służących zapewnieniu dostępności osobom ze szczególnymi potrzebami w zakresie dostępności architektonicznej.
5. Ustala się zakaz lokalizacji obiektów deprecjonujących otoczenie obiektów zabytkowych.

-
6. Ustala się nakaz realizowania nowej zabudowy w sposób nawiązujący do naturalnego ukształtowania terenu oraz kontynuujący miejscową i regionalną tradycję budowlaną – kształtowanie przestrzeni kulturowej o cechach inspirowanych tradycją miejsca.

§ 5.

Zasady ochrony środowiska, przyrody i krajobrazu

1. Ustala się nakaz ochrony istniejących drzew, z zachowaniem przepisów odrębnych oraz wzbogacenia obszaru zróżnicowanymi formami zieleni.
2. Ustala się nakaz stosowania gatunków drzew adekwatnych siedliskowo, przy projektowaniu zieleni towarzyszącej zagospodarowaniu terenu.
3. Ustala się zakaz użytkowania i zagospodarowania terenu mogącego stanowić źródło zanieczyszczeń dla środowiska wodno-gruntowego.
4. Ustala się zakaz lokalizacji przedsięwzięć mogących potencjalnie znacząco i zawsze znacząco oddziaływać na środowisko, zgodnie z przepisami odrębnymi, z wyłączeniem inwestycji celu publicznego w zakresie obiektów i urządzeń infrastruktury technicznej.
5. Dopuszcza się wyłącznie usługi nieuciążliwe.
6. Ustala się zakaz dokonywania trwałych zmian ukształtowania terenu.

§ 6.

Zasady kształtowania krajobrazu

Nie występuje potrzeba określania.

§ 7.

Zasady ochrony dziedzictwa kulturowego i zabytków, w tym krajobrazów kulturowych oraz dóbr kultury współczesnej

Dla części obszaru objętego planem, wskazanej w części graficznej planu, znajdującej się w granicach strefy ochrony konserwatorskiej „B”, ustala się nakaz dostosowania nowych obiektów do historycznej kompozycji przestrzennej i historycznej architektury.

§ 8.

Wymagania wynikające z potrzeb kształtowania przestrzeni publicznych

Nie występuje potrzeba określania.

§ 9.

Zasady kształtowania zabudowy oraz wskaźniki zagospodarowania terenu, maksymalna i minimalna intensywność zabudowy, minimalny udział powierzchni biologicznie czynnej, maksymalny udział powierzchni zabudowy, maksymalna wysokość zabudowy, minimalna liczba i sposób realizacji miejsc do parkowania, w tym miejsca przeznaczone do parkowania pojazdów zaopatrzonych w kartę parkingową oraz linie zabudowy i gabaryty obiektów

Ustala się:

- 1) linie zabudowy: nieprzekraczalne linie zabudowy, zgodnie z częścią graficzną planu,
- 2) maksymalną wysokość zabudowy:
 - a) usługowej: 12,0 m, do dwóch kondygnacji nadziemnych,

-
- b) dla budynków gospodarczych, garażowych: 5,0 m, jedna kondygnacja nadziemna, przy czym stropy nad halami garażowymi nie mogą wystawać powyżej 0,5 m od terenu,
 - c) dla obiektów sportu i rekreacji: 5,0 m,
 - d) dla obiektów i urządzeń infrastruktury technicznej: 14,0 m,
- 3) geometrię dachów: dachy jedno-, dwu- lub wielospadowe o kącie nachylenia połaci dachowych od 2 stopni do 60 stopni, położenie głównej kalenicy dachu równoległe do nieprzekraczalnej linii zabudowy wytyczonej wzdłuż ulicy Jana Pawła II,
 - 4) kolorystykę:
 - a) elewacji budynków: nakaz stosowania jednolitej kolorystyki elewacji dla wszystkich budynków na całym obszarze planu, wykończenie elewacji budynków poprzez zastosowanie cegły w kolorze ceglasterowym z dopuszczeniem kamienia, tynków wyłącznie w odcieniach bieli oraz jasnych kolorów ziemi,
 - b) pokryć dachowych: w odcieniach szarości, brązu, naturalnej dachówki ceramicznej,
 - 5) zakaz stosowania tworzyw sztucznych (siding, imitacje drewna, kamienia) jako materiałów elewacyjnych oraz deski kompozytowej imitującej naturalne drewno,
 - 6) zakaz stosowania jaskrawej kolorystyki,
 - 7) maksymalną i minimalną nadziemną intensywność zabudowy: 0,05-1,0,
 - 8) minimalny udział powierzchni biologicznie czynnej: 0,3,
 - 9) maksymalny udział powierzchni zabudowy: 0,5,
 - 10) minimalną liczbę miejsc do parkowania, w tym miejsca przeznaczone na parkowanie pojazdów zaopatrzonych w kartę parkingową i sposób ich realizacji:
 - a) 1 miejsce do parkowania na 30,0 m² powierzchni użytkowej usług,
 - b) miejsca przeznaczone na parkowanie pojazdów zaopatrzonych w kartę parkingową: minimum 1 miejsce na każde 20 miejsc do parkowania,
 - c) miejsca do parkowania realizowane jako naziemne.

§ 10.

Granice i sposoby zagospodarowania terenów lub obiektów podlegających ochronie na podstawie odrębnych przepisów, terenów górniczych, a także obszarów szczególnego zagrożenia powodzią, obszarów osuwania się mas ziemnych, krajobrazów priorytetowych określonych w audycie krajobrazowym oraz w planach zagospodarowania przestrzennego województwa

1. Obszar objęty planem w całości położony jest w granicach obszaru Natura 2000 Obszar Specjalnej Ochrony Ptaków PLB220009 Bory Tucholskie – obowiązują przepisy odrębne.
2. W granicach obszaru objętego planem nie występują tereny górnicze, obszary szczególnego zagrożenia powodzią, ani obszary osuwania się mas ziemnych.
3. Obszar objęty planem znajduje się poza granicami krajobrazów priorytetowych określonych w Audycie krajobrazowym województwa pomorskiego.

§ 11.

Szczegółowe zasady i warunki scalania i podziału nieruchomości objętych planem miejscowym

Nie występuje potrzeba określania.

§ 12.

Szczególne warunki zagospodarowania terenów oraz ograniczenia w ich użytkowaniu, w tym zakaz zabudowy

Nie występuje potrzeba określania.

§ 13.

Zasady modernizacji, rozbudowy i budowy systemów komunikacji i infrastruktury technicznej

1. Dopuszcza się modernizację, budowę, przebudowę oraz rozbudowę obiektów i urządzeń infrastruktury technicznej.
2. Ustala się nakaz lokalizowania obiektów i urządzeń infrastruktury technicznej pomiędzy nieprzekraczalnymi liniami zabudowy a liniami rozgraniczającymi, z dopuszczeniem innego sytuowania przy zachowaniu przepisów odrębnych i w sposób nie ograniczający zagospodarowania terenu.
3. Ustala się nakaz realizowania przewodów sieci infrastruktury technicznej jako podziemnych.
4. Ustala się następujące zasady zaopatrzenia w wodę:
 - 1) z sieci wodociągowej o średnicy wodociągów nie mniejszej niż 32,0 mm,
 - 2) nakaz zapewnienia wody do celów przeciwpożarowych, w tym służącej do zewnętrznego gaszenia pożaru dla nowo powstałych obiektów, zgodnie z przepisami odrębnymi.
5. Ustala się następujące zasady odprowadzania ścieków bytowych: do sieci kanalizacji sanitarnej o średnicy rur nie mniejszej niż 50,0 mm.
6. Ustala się następujące zasady odprowadzania wód opadowych i roztopowych:
 - 1) na grunt lub do gruntu, zgodnie z przepisami odrębnymi,
 - 2) dopuszcza się realizację kanalizacji deszczowej o średnicy rur nie mniejszej niż 110,0 mm.
7. Ustala się następujące zasady zaopatrzenia w energię elektryczną:
 - 1) z sieci elektroenergetycznej napowietrznej lub kablowej 0,4-15 kV, zgodnie z przepisami odrębnymi,
 - 2) dopuszcza się lokalizację stacji transformatorowych SN/nN wraz z liniami zasilającymi SN i nN,
 - 3) dopuszcza się zaopatrzenie w energię ze źródeł odnawialnych, zgodnie z przepisami odrębnymi.
8. Ustala się następujące zasady zaopatrzenia w ciepło: ze źródeł indywidualnych niskoemisyjnych.
9. Ustala się następujące zasady zaopatrzenia w gaz:
 - 1) z urządzeń indywidualnych, zgodnie z przepisami odrębnymi;
 - 2) dopuszcza się zaopatrzenie w gaz z sieci o średnicy rur nie mniejszej niż 25,0 mm.
10. Zasady obsługi telekomunikacyjnej: zgodnie z przepisami odrębnymi.
11. Zasady gospodarowania odpadami: zgodnie z prawem lokalnym obowiązującym w granicach miasta i gminy Czersk i przepisami odrębnymi.
12. Dopuszcza się podziały nieruchomości mające na celu wydzielenie działek dla urządzeń, obiektów infrastruktury technicznej i komunikacji, dojazd i dojazdów niewskazanych w części graficznej planu, oraz umożliwiające zagospodarowanie wydzielonych działek gruntu zgodnie z przeznaczeniem terenu.
13. Powiązania obszaru objętego planem z zewnętrznym układem komunikacyjnym zapewniają drogi publiczne, tj. ulica Jana Pawła II i ulica Lipowa, zlokalizowane poza granicami obszaru objętego planem.
14. Ustala się obsługę komunikacyjną obszaru objętego planem z:
 - 1) z ulicy Jana Pawła II, tj. drogi gminnej nr 223117G, usytuowanej poza granicami obszaru objętego planem, sąsiadującej z nim od południa,
 - 2) z ulicy Lipowej, tj. drogi powiatowej nr 2674G, usytuowanej poza granicami obszaru objętego planem, sąsiadującej z nim od wschodu,
 - 3) dopuszcza się wydzielenie działek służących jako dojazd do nieruchomości o minimalnej szerokości 6,0 m i zakończonych placem do zawracania o promieniu minimum 6,0 m, jeśli będą to drogi bez przejazdu.
15. Ustala się obowiązek zapewnienia ciągłości powiązań elementów pasa drogowego, w tym jezdni ścieżek rowerowych, chodników, z zewnętrznym układem komunikacyjnym.

§ 14.

Sposób i termin tymczasowego zagospodarowania, urządzania i użytkowania terenów

Nie występuje potrzeba określania.

§ 15.

Stawki procentowe, na podstawie których ustala się opłatę, o której mowa w art. 36 ust. 4 ustawy

Ustala się stawkę procentową, służącą naliczeniu opłaty z tytułu wzrostu wartości nieruchomości w wysokości 0%.

§ 16.

W zakresie objętym niniejszą uchwałą traci moc uchwała nr XXXVIII/428/06 Rady Miejskiej w Czersku z dnia 29 czerwca 2006 r. w sprawie miejscowego planu zagospodarowania przestrzennego terenu w rejonie ulic: Przytorowej, Matejki i Lipowej w obrębie Miasto Czersk.

§ 17.

Wykonanie uchwały powierza się Burmistrzowi.

§ 18.

1. Uchwała podlega ogłoszeniu w Biuletynie Informacji Publicznej oraz w Dzienniku Urzędowym Województwa Pomorskiego.
2. Uchwała wchodzi w życie po upływie 14 dni od ogłoszenia w Dzienniku Urzędowym Województwa Pomorskiego.

Wnoszący:
Burmistrz

Daniel Szpręga

Przewodniczący Rady

Przemysław Biesek-Talewski

UZASADNIENIE

1. Podstawa prawna

Art. 15 ust. 1 ustawy z dnia 27 marca 2003 r. o planowaniu i zagospodarowaniu przestrzennym (t. j. – Dz. U. z 2026 r., poz. 538) tj.: „Wójt, burmistrz albo prezydent miasta sporządza projekt planu miejscowego, zawierający część tekstową i graficzną, wraz z uzasadnieniem, uwzględniając politykę przestrzenną gminy określoną w strategii rozwoju gminy lub strategii rozwoju ponadlokalnego. W uzasadnieniu przedstawia się w szczególności:

- 1) sposób realizacji wymogów wynikających z art. 1 ust. 2-4;
- 2) zgodność z wynikami analizy, o której mowa w art. 32 ust. 1, wraz datą uchwały rady gminy, o której mowa w art. 32 ust. 2, oraz sposób uwzględnienia uniwersalnego projektowania;
- 3) wpływ na finanse publiczne, w tym budżet gminy.”

2. Wstęp

Niniejsze uzasadnienie dotyczy rozwiązań przyjętych w miejscowym planie zagospodarowania przestrzennego terenu w rejonie ulicy Jana Pawła II w Czersku.

Celem sporządzenia miejscowego planu zagospodarowania przestrzennego jest ustalenie zasad zagospodarowania terenu wraz z obsługą komunikacyjną.

Plan nie narusza ustaleń Studium uwarunkowań i kierunków zagospodarowania przestrzennego miasta i gminy Czersk, uchwalonego uchwałą nr LII/599/22 Rady Miejskiej w Czersku z dnia 20 grudnia 2022 r. w sprawie uchwalenia Studium uwarunkowań i kierunków zagospodarowania przestrzennego miasta i gminy Czersk.

Granice terenu objętego planem wskazano w uchwale nr XII/178/25 Rady Miejskiej w Czersku z dnia 29 kwietnia 2025 r. w sprawie przystąpienia do sporządzenia miejscowego planu zagospodarowania przestrzennego terenu w rejonie ulicy Jana Pawła II w Czersku.

3. Sposób realizacji wymogów wynikających z art. 1 ust. 2–4 ustawy o planowaniu i zagospodarowaniu przestrzennym

Ustawa z dnia 27 marca 2003 r. o planowaniu i zagospodarowaniu przestrzennym		Sposób realizacji wymogów wynikających z poszczególnych przepisów ustawy
art. 1 ust. 2 pkt 1	Wymagania ładu przestrzennego, w tym urbanistyki i architektury	Uwzględniono poprzez ustalenie zasad ochrony i kształtowania ładu przestrzennego i parametrów i wskaźników zabudowy oraz zagospodarowania terenu.
art. 1 ust. 2 pkt 1a	Potrzeby zrównoważonego rozwoju	Uwzględniono poprzez kompleksowe podejście do koncepcji zagospodarowania obszaru, biorąc pod uwagę aktualne użytkowanie, potrzeby rozwojowe oraz występujące uwarunkowania społeczne, ekonomiczne i środowiskowe, w tym ochronę przyrody.
art. 1 ust. 2 pkt 2	Walory architektoniczne i krajobrazowe	Uwzględniono poprzez ustalenie zasad ochrony i kształtowania ładu przestrzennego, a także parametrów i wskaźników zabudowy oraz zagospodarowania terenu.
art. 1 ust. 2 pkt 3	Wymagania ochrony środowiska, w tym gospodarowania	Uwzględniono poprzez ustalenie zasad ochrony środowiska, przyrody i krajobrazu oraz zasad modernizacji, rozbudowy i budowy systemów komunikacji i infrastruktury

Ustawa z dnia 27 marca 2003 r. o planowaniu i zagospodarowaniu przestrzennym		Sposób realizacji wymogów wynikających z poszczególnych przepisów ustawy
	wodami i ochrony gruntów rolnych i leśnych, ochrony złóż kopalin, zmniejszania podatności na zmiany klimatu	technicznej. Zgodnie z ustawą z dnia 3 lutego 1995 r. o ochronie gruntów rolnych i leśnych (t. j. – Dz. U. z 2024 r., poz. 82 ze zm.) tereny nie wymagają uzyskania zgody na zmianę przeznaczenia gruntów rolnych na cele nierolnicze oraz leśnych na cele nieleśne. W granicach obszaru nie występują złoża kopalin, nie zachodziła potrzeba uwzględniania w zmianie miejscowego planu.
art. 1 ust. 2 pkt 4	Wymagania ochrony dziedzictwa kulturowego i zabytków oraz dóbr kultury współczesnej	Uwzględniono poprzez ustalenie zasad ochrony dziedzictwa kulturowego i zabytków, w tym krajobrazów kulturowych oraz dóbr kultury współczesnej.
art. 1 ust. 2 pkt 5	Wymagania ochrony zdrowia oraz bezpieczeństwa ludzi i mienia, a także potrzeby osób ze szczególnymi potrzebami, o których mowa w ustawie z dnia 19 lipca 2019 r. o zapewnianiu dostępności osobom ze szczególnymi potrzebami (t. j. – Dz. U. z 2024 r., 1141 ze zm.)	Ustalenia miejscowego planu precyzują granice i sposoby zagospodarowania terenów lub obiektów podlegających ochronie, ustalonych na podstawie odrębnych przepisów, w tym ochrony przyrody, szczególne warunki zagospodarowania terenów oraz ograniczenia w ich użytkowaniu, w tym zakaz zabudowy, zasady ochrony i kształtowania ładu przestrzennego, parametry i wskaźniki zabudowy oraz zagospodarowania terenu, zasady modernizacji, rozbudowy i budowy systemów komunikacji i infrastruktury technicznej. Przeanalizowano potrzebę wprowadzania zapisów odnośnie uniwersalnego projektowania. Na potrzeby opracowania sporządzono Prognozę oddziaływania na środowisko.
art. 1 ust. 2 pkt 6	Walory ekonomiczne przestrzeni	Uwzględniono poprzez ustalenie w optymalny sposób zasad ochrony i kształtowania ładu przestrzennego, zasad ochrony środowiska, przyrody i krajobrazu, zasad kształtowania zabudowy oraz wskaźników zagospodarowania terenu, maksymalnej i minimalnej nadziemnej intensywności zabudowy, minimalnego udziału powierzchni biologicznie czynnej, maksymalnego udziału powierzchni zabudowy, maksymalnej wysokości zabudowy, minimalnej liczby i sposobu realizacji miejsc do parkowania oraz linii zabudowy i gabarytów obiektów, zasad modernizacji, rozbudowy i budowy systemów komunikacji i infrastruktury technicznej, wysokości stawki procentowej służącej naliczeniu opłaty z tytułu wzrostu wartości nieruchomości.
art. 1 ust. 2 pkt 7	Prawo własności	Ustalenia planu oraz sposób wyznaczenia terenu wydzielonego liniami rozgraniczającymi, określono mając na uwadze poszanowanie prawa własności terenu. W granicach obszaru objętego planem znajdują się grunty

Ustawa z dnia 27 marca 2003 r. o planowaniu i zagospodarowaniu przestrzennym		Sposób realizacji wymogów wynikających z poszczególnych przepisów ustawy
		należące do Gminy Czersk. Zgodnie z art. 6 ww. ustawy z dnia 27 marca 2003 r. o planowaniu i zagospodarowaniu przestrzennym (t. j. – Dz. U. 2026 r., poz. 538) każdy ma prawo, w granicach określonych ustawą, do zagospodarowania terenu, do którego ma tytuł prawny, zgodnie z warunkami ustalonymi w miejscowym planie zagospodarowania przestrzennego, jeżeli nie narusza to chronionego prawem interesu publicznego oraz osób trzecich. Ponadto, zgodnie z art. 8i ww. ustawy, konsultacje społeczne prowadzone są z wykorzystaniem form umożliwiających zabieranie głosu w sprawie konsultowanego projektu, w tym w formie uwag.
art. 1 ust. 2 pkt 8	Potrzeby obronności i bezpieczeństwa państwa	Zgodnie z art. 17 pkt 6 lit. b projekt planu uzyskał pozytywne uzgodnienia właściwych organów wojskowych, ochrony granic oraz bezpieczeństwa państwa.
art. 1 ust. 2 pkt 9	Potrzeby interesu publicznego	Uwzględniono poprzez analizę wymagań wynikających z potrzeb kształtowania przestrzeni publicznych oraz ustalenie zasad modernizacji, rozbudowy i budowy systemów komunikacji i infrastruktury technicznej.
art. 1 ust. 2 pkt 10	Potrzeby w zakresie rozwoju infrastruktury technicznej, w szczególności sieci szerokopasmowych	Uwzględniono poprzez ustalenie zasad modernizacji, rozbudowy i budowy systemów komunikacji i infrastruktury technicznej.
art. 1 ust. 2 pkt 11	Zapewnienie udziału społeczeństwa w pracach nad sporządzaniem aktów planowania przestrzennego, w tym przy użyciu środków komunikacji elektronicznej	Do prac planistycznych nad sporządzeniem miejscowego planu przystąpiono uchwałą nr XII/178/25 Rady Miejskiej w Czersku z dnia 29 kwietnia 2025 r. w sprawie przystąpienia do sporządzenia miejscowego planu zagospodarowania przestrzennego terenu w rejonie ulicy Jana Pawła II w Czersku.
art. 1 ust. 2 pkt 12	Zachowanie jawności i przejrzystości procedur planistycznych	Burmistrz zawiadomił poprzez ogłoszenia o podjęciu wyżej wymienionej Uchwały. Poinformował o możliwości składania wniosków do projektu planu od 2 września 2025 r. do dnia 6 października 2025 r. Ponadto Burmistrz zawiadomił Organy i Instytucje, które będą opiniowały i uzgadniały projekt, o podjęciu wyżej wymienionej uchwały. Wskazał termin składania wniosków – 21 dni od daty otrzymania zawiadomienia. Ogłoszeniem Burmistrz zawiadomił o konsultacjach społecznych do projektu miejscowego planu wraz z prognozą oddziaływania na środowisko. Ogłoszenie ukazało się na BIP Urzędu Gminy Czersk, stronie internetowej Gminy Czersk, tablicy ogłoszeń Urzędu Miejskiego w Czersku i Osiedla nr 2 „Chojnickiego” w Czersku oraz w prasie i na platformie voxly.pl/czersk.

Ustawa z dnia 27 marca 2003 r. o planowaniu i zagospodarowaniu przestrzennym	Sposób realizacji wymogów wynikających z poszczególnych przepisów ustawy
	<p>W ogłoszeniu zawarto informacje szczegółowe na temat: możliwości zapoznania z dokumentami, spotkania otwartego, składania uwag, udziału w geoankiecie.</p> <p>Projekt ww. planu poddany był konsultacjom społecznym w dniach od 24 kwietnia 2026 r. do 25 maja 2026 r. Materiały udostępnione były do wglądu w siedzibie Urzędu Miejskiego w Czersku, ul. Kościuszki 27, 89-650 Czersk, w godzinach pracy urzędu, w pok. nr 22.</p> <p>W dniu 14 maja 2026 r. Sali Konferencyjnej Urzędu Miejskiego w Czersku, ul. Kościuszki 27A o godz. 15:30 odbyło się spotkanie otwarte, poprzedzone prezentacją projektu miejscowego planu zagospodarowania przestrzennego rozwiązaniami, w trakcie którego sporządzono wymagany przepisami protokół. Spotkanie otwarte odbyło się równocześnie w formie telekonferencji za pośrednictwem platformy voxly.pl/czersk.</p> <p>Dnia 25 maja 2026 r. minął termin składania uwag i możliwości udziału w geoankiecie do ww. projektu. Do Urzędu nie wpłynęły pisma z uwagami, nikt nie wziął udziału w geoankiecie.</p>
art. 1 ust. 2 pkt 13	<p>Potrzeba zapewnienia odpowiedniej ilości i jakości wody, do celów zaopatrzenia ludności</p> <p>Uwzględniono poprzez ustalenie zasad obsługi w zakresie zaopatrzenia w wodę: z sieci wodociągowej; nakazano również zapewnić wodę do celów przeciwpożarowych, w tym służącą do zewnętrznego gaszenia pożaru dla nowo powstałych obiektów, zgodnie z przepisami odrębnymi.</p>
art. 1 ust. 2 pkt 14	<p>Potrzeby zapobiegania poważnym awariom i ograniczania ich skutków dla zdrowia ludzkiego i środowiska</p> <p>Przeanalizowano potrzebę wprowadzania ustaleń w planie. Nie zachodziła taka konieczność.</p>
art. 1 ust. 2 pkt 15	<p>Potrzeby związane z kształtowaniem rolniczej przestrzeni produkcyjnej i rozwoju produkcji rolniczej</p> <p>Nie dotyczy.</p>
art. 1 ust. 3	<p>Interes publiczny i interesy prywatne, w tym zgłaszane w postaci wniosków i uwag, zmierzające do ochrony istniejącego stanu zagospodarowania terenu, jak i zmian w zakresie jego zagospodarowania, a także analizy ekonomiczne, środowiskowe i społeczne</p> <p>Analizowany projekt miejscowego planu zagospodarowania przestrzennego obejmuje obszar położony w Czersku. Są to tereny niezabudowane, otwarte, stanowiące potencjalną rezerwę dla nowych inwestycji. Zadaniem nowej koncepcji zagospodarowania obszaru jest umożliwienie realizacji nowych obiektów usługowych z zakresu sportu i rekreacji. Opracowanie miejscowego planu zagospodarowania przestrzennego znajduje w pełni uzasadnienie, ponieważ przewidziano możliwość uzupełnienia funkcjonalno-przestrzennego fragmentu</p>

Ustawa z dnia 27 marca 2003 r. o planowaniu i zagospodarowaniu przestrzennym	Sposób realizacji wymogów wynikających z poszczególnych przepisów ustawy
	<p>miasta, za sprawą wprowadzenia nowej zabudowy od strony dróg publicznych. Założono również zapewnienie potrzebnej dla tych inwestycji infrastruktury technicznej.</p> <p>Analizy ekonomiczne – zawarto w 5 uzasadnienia – tj. Wpływ na finanse publiczne, w tym budżet gminy.</p> <p>Analizy środowiskowe – zawarto w opracowaniu „Prognoza oddziaływania na środowisko do projektu miejscowego planu zagospodarowania przestrzennego terenu w rejonie ulicy Jana Pawła II w Czersku”.</p> <p>Analizy społeczne – przed podjęciem uchwały o przystąpieniu do sporządzenia miejscowego planu zagospodarowania przestrzennego, Burmistrz wykonał „Analizę dotyczącą zasadności przystąpienia do sporządzenia miejscowego planu zagospodarowania przestrzennego”.</p>
<p>art. 1 ust. 4 Wymagania ładu przestrzennego, walorów przyrodniczych przestrzeni, efektywnego gospodarowania przestrzenią oraz walorów ekonomicznych przestrzeni, w przypadku sytuowania nowej zabudowy</p>	<p>Plan ustala następujące przeznaczenie terenu: US – teren usług sportu i rekreacji.</p> <p>Sytuowanie nowych obiektów, uwzględnienie wymagań ładu przestrzennego, efektywne gospodarowanie przestrzenią oraz walory ekonomiczne przestrzeni poprzez: niezmienną transportochłonność układu przestrzennego; wykorzystanie publicznego transportu zbiorowego jako podstawowego środka transportu na dotychczasowych zasadach; zapewnianie rozwiązań przestrzennych, ułatwiających przemieszczanie się pieszych i rowerzystów istniejącymi i projektowanymi drogami publicznymi oraz drogami wewnętrznymi; planowanie i lokalizowanie nowych inwestycji na terenach położonych w bliskim sąsiedztwie istniejącej zabudowy wpłynie na uporządkowany, harmonijny rozwój miasta i gminy.</p>

4. Zgodność z wynikami analizy, o której mowa w art. 32 ust. 1, wraz z datą uchwały rady gminy, o której mowa w art. 32 ust. 2 oraz sposób uwzględnienia uniwersalnego projektowania

Opracowanie przedmiotowego planu jest zgodne z wynikami „Oceny aktualności dokumentów planistycznych oraz analizy zmian w zagospodarowaniu przestrzennym miasta i gminy Czersk”, przyjętej uchwałą nr XXIV/211/16 Rady Miejskiej w Czersku z dnia 29 września 2016 r.

Uniwersalne projektowanie, zgodnie z ustawą z dnia 19 lipca 2019 r. o zapewnianiu dostępności osobom ze szczególnymi potrzebami (t. j. – Dz. U. z 2024 r., 1141 ze zm.), obejmuje projektowanie uwzględniane w szczególności w celu spełnienia minimalnych wymagań, dla zapewnienia dostępności osobom ze szczególnymi potrzebami, w tym: wymagań w zakresie dostępności architektonicznej, cyfrowej i informacyjno-komunikacyjnej. Na etapie sporządzania projektu planu przeanalizowano zasady uniwersalnego projektowania, w szczególności minimalnych wymagań służących zapewnieniu

dostępności osobom ze szczególnymi potrzebami w zakresie dostępności architektonicznej. Analizowany obszar obejmuje tereny stanowiące własność Gminy Czersk – rozważenie i wprowadzenie rozwiązań z zakresu uniwersalnego projektowania będzie należało do właścicieli na etapie projektowania i później realizacji danej inwestycji.

5. Wpływ na finanse publiczne, w tym budżet gminy

Na potrzeby projektu planu przeanalizowano szczegółowo bilans dochodów i wydatków gminy. Obszar objęty planem stanowi mienie gminne, w związku z czym nie przewiduje się opłaty planistycznej. Obszar posiada dostęp do istniejących dróg publicznych oraz mediów, dlatego też nie są przewidywane wydatki na infrastrukturę techniczną. Gmina nie poniesie znacznych wydatków w związku z uchwaleniem miejscowego planu.


ZAŁĄCZNIK NR 1
DO UCHWAŁY NR ...
RADY MIEJSKIEJ W CZERSKU
Z DNIA ...

MIEJSCOWY PLAN ZAGOSPODAROWANIA
PRZESTRZENNEGO

TERENU W REJONIE ULICY JANA PAWŁA II
W CZERSKU

ORGAN SPORZĄDZAJĄCY:
Burmistrz Czerska

skala: 1:1000

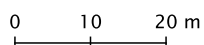

- CZĘŚĆ GRAFICZNA -

OZNACZENIA OBOWIĄZUJĄCYCH USTALEŃ

- ■ - granica obszaru objętego planem
- - linie rozgraniczające tereny o różnym przeznaczeniu lub różnych zasadach zagospodarowania


△ - nieprzekraczalne linie zabudowy

↔⁶ - wymiarowanie (w metrach)

przeznaczenie terenu:

US - teren usług sportu i rekreacji

○ - granica strefy ochrony konserwatorskiej "B"

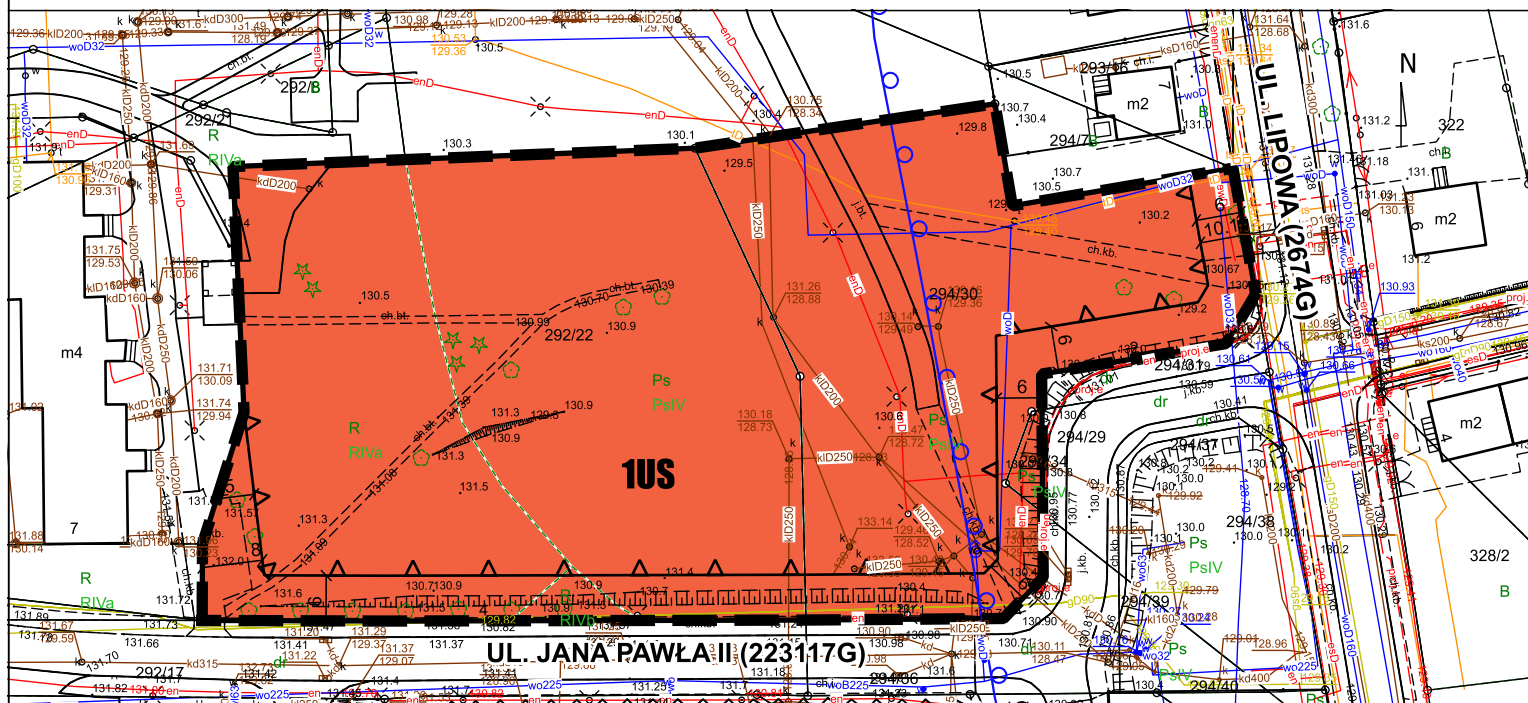

Mapa podkładowa udostępniona przez Powiatowy Ośrodek Dokumentacji Geodezyjnej i Kartograficznej w Chojnicach na podstawie licencji nr GE.6642.2622.2025_2202_P z dnia 24.07.2025; Układ współrzędnych płaskich prostokątnych PL-2000, pas 6

Wyrys ze Studium uwarunkowań i kierunków zagospodarowania przestrzennego miasta i gminy Czersk uchwalonego uchwałą nr LII/599/22 Rady Miejskiej w Czersku z dnia 20 grudnia 2022 r.

UŻYTKOWANIE TERENÓW

- - tereny zabudowane o funkcji mieszkaniowej, usługowej i innej
- - łąki, pastwiska, sady
- - tereny rolne
- - pozostałe tereny

KOMNIKACJA I INFRASTRUKTURA TECHNICZNA

- - droga powiatowa
- - droga gminna
- - drogi i ścieżki rowerowe

OBZARY I OBIEKTY OBJĘTE OCHRONĄ KONSERWATORSKĄ

- - strefa ochrony konserwatorskiej "B"

PLANOWANIE PRZESTRZENNE

- - tereny, dla których obowiązują aktualne miejscowe plany zagospodarowania przestrzennego
- - obszary zdegradowane
- - obszar rewitalizacji

* - całe miasto zawiera się w granicach Obszaru Specjalnej Ochrony Ptaków Natura 2000 "Bory Tucholskie" PLB220009

— - granica obszaru objętego planem skala 1: 5000

0 50 100 m



**ROZSTRZYGNĘCIE O SPOSOBIE REALIZACJI, ZAPISANYCH W PLANIE,
INWESTYCJI Z ZAKRESU INFRASTRUKTURY TECHNICZNEJ, KTÓRE NALEŻĄ
DO ZADAŃ WŁASNYCH GMINY ORAZ O ZASADACH ICH FINANSOWANIA,
ZGODNIE Z PRZEPISAMI O FINANSACH PUBLICZNYCH**

Na podstawie art. 20 ustawy z dnia 27 marca 2003 r. o planowaniu i zagospodarowaniu przestrzennym (t. j. – Dz. U. z 2026 r., poz. 538), określa się następujący sposób realizacji oraz zasady finansowania inwestycji z zakresu infrastruktury technicznej, które należą do zadań własnych gminy:

- 1) inwestycje z zakresu infrastruktury technicznej służące zaspokajaniu zbiorowych potrzeb mieszkańców, stanowią, zgodnie z art. 7 ust. 1 ustawy z dnia 8 marca 1990 r. o samorządzie gminnym (t. j. – Dz. U. z 2026 r., poz. 662), zadania własne gminy.
- 2) opis sposobu realizacji inwestycji:
 - a) realizacja inwestycji będzie przebiegać zgodnie z obowiązującymi przepisami, w tym m.in. ustawą z dnia 7 lipca 1994 r. Prawo budowlane (t. j. – Dz. U. z 2026 r. poz. 524 ze zm.), ustawą z dnia 11 września 2019 r. Prawo zamówień publicznych (t. j. – Dz. U. z 2024 r. poz. 1320 ze zm.), ustawą z dnia 8 marca 1990 r. o samorządzie gminnym (t. j. – Dz. U. z 2026 r. poz. 538), ustawą z dnia 20 grudnia 1996 r. o gospodarce komunalnej (t. j. – Dz. U. z 2021 r. poz. 679) i ustawą z dnia 27 kwietnia 2001 r. Prawo ochrony środowiska (t. j. – Dz. U. z 2025 r. poz. 647 ze zm.),
 - b) realizacja i finansowanie inwestycji w zakresie infrastruktury technicznej nie wyszczególnionych w § 1 jest przedmiotem umowy zainteresowanych stron,
- 3) finansowanie inwestycji z zakresu infrastruktury technicznej, które należą do zadań własnych gminy, ujętych w niniejszym planie podlega przepisom szczególnym, w tym m.in.: ustawie z dnia 27 sierpnia 2009 r. o finansach publicznych (t. j. – Dz. U. z 2025 r., poz. 1483 ze zm.), ustawie z dnia 8 marca 1990 r. o samorządzie gminnym (t. j. – Dz. U. z 2026 r., poz. 662) oraz ustawie z dnia 11 września 2019 r. Prawo zamówień publicznych (t. j. – Dz. U. z 2024 r., poz. 1320 ze zm.).

Załącznik nr 3
do uchwały nr XXIV/.../26
Rady Miejskiej w Czersku
z dnia 23 czerwca 2026 r.

DANE PRZESTRZENNE O OBIEKCIE
RADA MIEJSKA NA PODSTAWIE ART. 67A UST. 3 I 5 USTAWY Z DNIA 27 MARCA 2003 R.
O PLANOWANIU I ZAGOSPODAROWANIU PRZESTRZENNYM (T.J. DZ. U. Z 2026 R.
POZ. 538) PRZYGOTOWAŁA DANE PRZESTRZENNE DLA PLANU, KTÓRE STANOWIĄ
ZAŁĄCZNIK DO UCHWAŁY W POSTACI CYFROWEJ

Zalacznik3.gml



Projekt nr 7

UCHWAŁA Nr XXIV/.../26

RADY MIEJSKIEJ W CZERSKU

z dnia 23 czerwca 2026 r.

w sprawie miejscowego planu zagospodarowania przestrzennego terenu w rejonie ulicy Pomorskiej w Czersku

Na podstawie art. 18 ust. 2 pkt 5 ustawy z dnia 8 marca 1990 r. o samorządzie gminnym (t. j. – Dz. U. z 2026 r., poz. 662) art. 20 ust. 1 ustawy z dnia 27 marca 2003 r. o planowaniu i zagospodarowaniu przestrzennym (t. j. – Dz. U. z 2026 r., poz. 538) oraz uchwały nr XIII/195/25 Rady Miejskiej w Czersku z dnia 27 maja 2025 r. w sprawie przystąpienia do sporządzenia miejscowego planu zagospodarowania przestrzennego terenu w rejonie ulicy Pomorskiej w Czersku, po stwierdzeniu, że nie narusza on ustaleń Studium uwarunkowań i kierunków zagospodarowania przestrzennego miasta i gminy Czersk, uchwalonego uchwałą nr LII/599/22 Rady Miejskiej w Czersku z dnia 20 grudnia 2022 r. w sprawie uchwalenia Studium uwarunkowań i kierunków zagospodarowania przestrzennego miasta i gminy Czersk

Rada Miejska uchwała, co następuje:

§ 1.

1. Uchwala się miejscowy plan zagospodarowania przestrzennego terenu w rejonie ulicy Pomorskiej w Czersku, zwany dalej planem.
2. Plan obejmuje obszar o powierzchni 0,72 ha położony w Czersku w rejonie ulicy Pomorskiej i ulicy Piotra Ferensa, w granicach określonych w załączniku nr 1 do uchwały.
3. Załącznikami do uchwały są:
 - 1) część graficzna planu w skali 1:1000, będąca jej integralną częścią, stanowiąca załącznik nr 1,
 - 2) rozstrzygnięcie o sposobie realizacji zapisanych w planie inwestycji z zakresu infrastruktury technicznej, należących do zadań własnych gminy oraz zasadach ich finansowania, zgodnie z przepisami o finansach publicznych, stanowiące załącznik nr 2,
 - 3) dane przestrzenne, o których mowa w art. 67a ust. 3 ustawy z dnia 27 marca 2003 r. o planowaniu i zagospodarowaniu przestrzennym, stanowiące załącznik nr 3.
4. Obowiązującymi ustaleniami w części graficznej planu są:
 - 1) granica obszaru objętego planem,
 - 2) linie rozgraniczające tereny o różnym przeznaczeniu lub różnych zasadach zagospodarowania,
 - 3) nieprzekraczalne linie zabudowy,
 - 4) wymiarowanie (w metrach),
 - 5) przeznaczenie terenu: MWW-U – teren zabudowy mieszkaniowej wielorodzinnej wolnostojącej lub usług.

§ 2.

Illekróć w uchwale jest mowa o:

ul. Kościuszki 27
89-650 Czersk

tel. (52) 395 48 10
EPUAP:/M_CZERSK/SkrytkaESP

urząd_miejski@czersk.pl
www.czersk.pl

-
- 1) linii rozgraniczającej – należy przez to rozumieć linię rozgraniczającą tereny o różnym przeznaczeniu lub różnych zasadach zagospodarowania;
 - 2) nieprzekraczalnej linii zabudowy – należy przez to rozumieć linię przedstawioną w części graficznej planu, wyznaczającą granicę części wewnętrznej terenu, poza którym nie może być sytuowana zabudowa, z wyłączeniem: podziemnych części budynku znajdujących się całkowicie poniżej poziomu terenu, grubości warstw izolacji termicznej, tynków lub okładzin zewnętrznych, okapów i gzymsów, rynien, rur spustowych, podokienników oraz innych detali wystroju architektonicznego elewacji, które mogą wykraczać poza linię zabudowy nie więcej niż 0,8 m, daszków nad wejściami, balkonów, galerii, tarasów, wykuszy, schodów zewnętrznych, pochylni, ramp, które mogą wykraczać poza linię zabudowy nie więcej niż 1,5 m,
 - 3) niskoemisyjnym źródle ciepła – należy przez to rozumieć źródła ciepła o wysokiej sprawności energetycznej, oparte na paliwach ciekłych, gazowych, energii elektrycznej, energii odnawialnej;
 - 4) symbolu – należy przez to rozumieć oznaczenie cyfrowo-literowe, gdzie cyfra oznacza kolejny numer porządkowy, a litery oznaczają przeznaczenie terenu,
 - 5) terenie – należy przez to rozumieć obszar wyznaczony w części graficznej planu liniami rozgraniczającymi tereny o różnym przeznaczeniu lub różnych zasadach zagospodarowania;
 - 6) usługach – należy przez to rozumieć działalność związaną z zaspokojeniem potrzeb ludności, prowadzoną w lokalu spełniającym wymogi przepisów właściwych dla danej funkcji,
 - 7) usługach nieuciążliwych – należy przez to rozumieć działalność usługową, obejmującą wyłącznie takie usługi, które nie powodują uciążliwości dla funkcji mieszkaniowej, a także uciążliwości w formie zjawisk fizycznych dla otaczającego środowiska, w szczególności w formie hałasu, wibracji, zanieczyszczenia powietrza, wód, nie kwalifikujących się do przeprowadzenia oceny oddziaływania na środowisko według norm określonych odrębnymi przepisami,
 - 8) ustawie – należy przez to rozumieć ustawę z dnia 27 marca 2003 r. o planowaniu i zagospodarowaniu przestrzennym.

§ 3.

1. Dla terenu oznaczonego symbolem 1MWW-|U ustala się przeznaczenie: teren zabudowy mieszkaniowej wielorodzinnej wolnostojącej lub usług.
2. Wyklucza się realizację usług:
 - 1) handlu wielkopowierzchniowego,
 - 2) rzemieślniczych,
 - 3) kultu religijnego,
 - 4) bezpieczeństwa i porządku publicznego.

§ 4.

Zasady ochrony i kształtowania ład przestrzennego

1. Ustala się zakaz lokalizacji obiektów niezwiązanych z podstawowym przeznaczeniem terenu i jego obsługą, z wyłączeniem inwestycji celu publicznego w zakresie obiektów i urządzeń infrastruktury technicznej.
2. Dopuszcza się realizację funkcji mieszkalnej oraz usługowej łącznie lub rozdzielnie, tj. dopuszcza się budowę budynków mieszkalnych wielorodzinnych, budynków usługowych oraz budynków mieszkalno-usługowych.
3. Dopuszcza się dojścia i dojazdy niewskazane w części graficznej planu.
4. Ustala się zakaz realizacji wolnostojących garaży i budynków gospodarczych.
5. Dopuszcza się garaże jako wbudowane w bryłę budynku.
6. Dopuszcza się budowę, rozbudowę, nadbudowę i przebudowę oraz zmianę sposobu użytkowania istniejących budynków z zachowaniem ustaleń uchwały.

-
7. Obowiązuje stosowanie zasad uniwersalnego projektowania, w szczególności minimalnych wymagań służących zapewnieniu dostępności osobom ze szczególnymi potrzebami w zakresie dostępności architektonicznej.

§ 5.

Zasady ochrony środowiska, przyrody i krajobrazu

1. Ustala się następujące standardy akustyczne w rozumieniu przepisów odrębnych, dotyczących ochrony środowiska: jak dla terenów mieszkaniowo-usługowych.
2. Ustala się nakaz ochrony drzew, z zachowaniem przepisów odrębnych oraz wzbogacenia obszaru zróżnicowanymi formami zieleni.
3. Ustala się nakaz stosowania gatunków drzew adekwatnych siedliskowo, przy projektowaniu zieleni towarzyszącej zagospodarowaniu terenu.
4. Ustala się zakaz użytkowania i zagospodarowania terenu mogącego stanowić źródło zanieczyszczeń dla środowiska wodno-gruntowego.
5. Ustala się zakaz lokalizacji przedsięwzięć mogących potencjalnie znacząco i zawsze znacząco oddziaływać na środowisko, zgodnie z przepisami odrębnymi, z wyłączeniem inwestycji celu publicznego w zakresie obiektów i urządzeń infrastruktury technicznej.
6. Dopuszcza się wyłącznie usługi nieuciążliwe.

§ 6.

Zasady kształtowania krajobrazu

Nie występuje potrzeba określania.

§ 7.

Zasady ochrony dziedzictwa kulturowego i zabytków, w tym krajobrazów kulturowych oraz dóbr kultury współczesnej

Nie występuje potrzeba określania.

§ 8.

Wymagania wynikające z potrzeb kształtowania przestrzeni publicznych

Nie występuje potrzeba określania.

§ 9.

Zasady kształtowania zabudowy oraz wskaźniki zagospodarowania terenu, maksymalna i minimalna intensywność zabudowy, minimalny udział powierzchni biologicznie czynnej, maksymalny udział powierzchni zabudowy, maksymalna wysokość zabudowy, minimalna liczba i sposób realizacji miejsc do parkowania, w tym miejsca przeznaczone do parkowania pojazdów zaopatrzonych w kartę parkingową oraz linie zabudowy i gabaryty obiektów

Ustala się:

- 1) linie zabudowy: nieprzekraczalne linie zabudowy, zgodnie z częścią graficzną planu,
- 2) maksymalną wysokość zabudowy:
 - a) dla budynków mieszkalnych, mieszkalno-usługowych: 16,0 m, do pięciu kondygnacji nadziemnych,
 - b) dla budynków usługowych: 12,0 m, do dwóch kondygnacji nadziemnych,
 - c) dla obiektów i urządzeń infrastruktury technicznej: 15,0 m,

-
- 3) geometrię dachów: dachy jedno- lub dwuspadowe o kącie nachylenia połaci dachowych od 2 stopni do 45 stopni, położenie głównej kalenicy dachu równoległe do nieprzekraczalnej linii zabudowy,
 - 4) kolorystykę:
 - a) elewacji budynków: w odcieniach jasnych – bieli, beżu, szarości,
 - b) pokryć dachowych: w odcieniach szarości, brązu, naturalnej dachówki ceramicznej,
 - 5) maksymalną i minimalną nadziemną intensywność zabudowy: 0,05-2,5,
 - 6) minimalny udział powierzchni biologicznie czynnej: 0,3,
 - 7) maksymalny udział powierzchni zabudowy: 0,5,
 - 8) minimalną liczbę miejsc do parkowania, w tym miejsca przeznaczone na parkowanie pojazdów zaopatrzonych w kartę parkingową i sposób ich realizacji:
 - a) 1 miejsce do parkowania na 1 lokal mieszkalny,
 - b) 1 miejsce do parkowania na 50,0 m² powierzchni użytkowej usług,
 - c) miejsca przeznaczone na parkowanie pojazdów zaopatrzonych w kartę parkingową: 1 miejsce na każde 20 miejsc parkingowych, w przypadku realizacji funkcji usługowej,
 - d) miejsca parkingowe realizowane jako naziemne lub wbudowane w bryłę budynku.

§ 10.

Granice i sposoby zagospodarowania terenów lub obiektów podlegających ochronie na podstawie odrębnych przepisów, terenów górniczych, a także obszarów szczególnego zagrożenia powodzią, obszarów osuwania się mas ziemnych, krajobrazów priorytetowych określonych w audycie krajobrazowym oraz w planach zagospodarowania przestrzennego województwa

1. Obszar objęty planem w całości położony jest w granicach obszaru Natura 2000 Obszar Specjalnej Ochrony Ptaków PLB220009 Bory Tucholskie – obowiązują przepisy odrębne.
2. W granicach obszaru objętego planem nie występują tereny górnicze, obszary szczególnego zagrożenia powodzią, ani obszary osuwania się mas ziemnych.
3. Obszar objęty planem znajduje się poza granicami krajobrazów priorytetowych określonych w Audycie krajobrazowym województwa pomorskiego.

§ 11.

Szczegółowe zasady i warunki scalania i podziału nieruchomości objętych planem miejscowym

Nie występuje potrzeba określania.

§ 12.

Szczególne warunki zagospodarowania terenów oraz ograniczenia w ich użytkowaniu, w tym zakaz zabudowy

Nie występuje potrzeba określania.

§ 13.

Zasady modernizacji, rozbudowy i budowy systemów komunikacji i infrastruktury technicznej

1. Dopuszcza się modernizację, budowę, przebudowę oraz rozbudowę obiektów i urządzeń infrastruktury technicznej.
2. Ustala się nakaz lokalizowania obiektów i urządzeń infrastruktury technicznej pomiędzy nieprzekraczalnymi liniami zabudowy a liniami rozgraniczającymi, z dopuszczeniem innego sytuowania przy zachowaniu przepisów odrębnych i w sposób nie ograniczający zagospodarowania terenu.

-
3. Ustala się nakaz realizowania przewodów sieci infrastruktury technicznej jako podziemnych.
 4. Ustala się następujące zasady zaopatrzenia w wodę:
 - 1) z sieci wodociągowej o średnicy wodociągów nie mniejszej niż 32,0 mm,
 - 2) należy zapewnić wodę do celów przeciwpożarowych, w tym służącą do zewnętrznego gaszenia pożaru dla nowo powstałych obiektów, zgodnie z przepisami odrębnymi.
 5. Ustala się następujące zasady odprowadzania ścieków bytowych: do sieci kanalizacji sanitarnej o średnicy rur nie mniejszej niż 50,0 mm.
 6. Ustala się następujące zasady odprowadzania wód opadowych i roztopowych:
 - 1) na grunt lub do gruntu, zgodnie z przepisami odrębnymi,
 - 2) dopuszcza się realizację kanalizacji deszczowej o średnicy rur nie mniejszej niż 150,0 mm.
 7. Ustala się następujące zasady zaopatrzenia w energię elektryczną:
 - 1) z sieci elektroenergetycznej napowietrznej lub kablowej 0,4-15 kV, zgodnie z przepisami odrębnymi,
 - 2) dopuszcza się lokalizację stacji transformatorowych SN/nN wraz z liniami zasilającymi SN i nN,
 - 3) dopuszcza się zaopatrzenie w energię ze źródeł odnawialnych, zgodnie z przepisami odrębnymi.
 8. Ustala się następujące zasady zaopatrzenia w ciepło: ze źródeł indywidualnych niskoemisyjnych.
 9. Ustala się następujące zasady zaopatrzenia w gaz:
 - 1) z urządzeń indywidualnych, zgodnie z przepisami odrębnymi,
 - 2) dopuszcza się zaopatrzenie w gaz z sieci o średnicy rur nie mniejszej niż 25,0 mm.
 10. Zasady obsługi telekomunikacyjnej: zgodnie z przepisami odrębnymi.
 11. Zasady gospodarowania odpadami: zgodnie z prawem lokalnym obowiązującym w granicach miasta i gminy Czersk i przepisami odrębnymi.
 12. Dopuszcza się podziały nieruchomości mające na celu wydzielenie działek dla urządzeń, obiektów infrastruktury technicznej i komunikacji, dojazd i dojazdów niewskazanych w części graficznej planu, oraz umożliwiające zagospodarowanie wydzielonych działek gruntu zgodnie z przeznaczeniem terenu.
 13. Powiązania obszaru objętego planem z zewnętrznym układem komunikacyjnym zapewniają drogi publiczne, tj. ulica Pomorska i ulica Piotra Ferensa, zlokalizowane poza granicami obszaru objętego planem.
 14. Ustala się obsługę komunikacyjną obszaru objętego planem z:
 - 1) z ulicy Pomorskiej, drogi gminnej nr 222024G, usytuowanej poza granicami obszaru objętego planem, sąsiadującej z nim od południowego zachodu,
 - 2) z ulicy Piotra Ferensa, drogi gminnej nr 223088G, usytuowanej poza granicami obszaru objętego planem, sąsiadującej z nim od zachodu,
 - 3) dopuszcza się wydzielenie działek służących jako dojazd do nieruchomości o minimalnej szerokości 6,0 m i zakończonych placem do zawracania o promieniu minimum 6,0 m, jeśli będą to drogi bez przejazdu.
 15. Ustala się obowiązek zapewnienia ciągłości powiązań elementów pasa drogowego, w tym jezdni ścieżek rowerowych, chodników, z zewnętrznym układem komunikacyjnym.

§ 14.

Sposób i termin tymczasowego zagospodarowania, urządzania i użytkowania terenów

Nie występuje potrzeba określania.

§ 15.

Stawki procentowe, na podstawie których ustala się opłatę, o której mowa w art. 36 ust. 4 ustawy

Ustala się stawkę procentową, służącą naliczeniu opłaty z tytułu wzrostu wartości nieruchomości w wysokości 30%.

§ 16.

W zakresie przestrzennym objętym uchwałą, traci moc uchwała nr XXIV/279/20 Rady Miejskiej w Czersku z dnia 22 września 2020 r. w sprawie uchwalenia zmiany miejscowego planu zagospodarowania przestrzennego części miasta Czersk w rejonie ulic: Starogardzkiej, Wicka Rogali i Podgórnej w Czersku.

§ 17.

Wykonanie uchwały powierza się Burmistrzowi.

§ 18.

1. Uchwała podlega ogłoszeniu w Biuletynie Informacji Publicznej oraz w Dzienniku Urzędowym Województwa Pomorskiego.
2. Uchwała wchodzi w życie po upływie 14 dni od ogłoszenia w Dzienniku Urzędowym Województwa Pomorskiego.

Wnoszący:
Burmistrz

Daniel Szpręga

Przewodniczący Rady

Przemysław Biesek-Talewski

UZASADNIENIE

1. Podstawa prawna

Art. 15 ust. 1 ustawy z dnia 27 marca 2003 r. o planowaniu i zagospodarowaniu przestrzennym (t. j. – Dz. U. z 2026 r., poz. 538) tj.: „Wójt, burmistrz albo prezydent miasta sporządza projekt planu miejscowego, zawierający część tekstową i graficzną, wraz z uzasadnieniem, uwzględniając politykę przestrzenną gminy określoną w strategii rozwoju gminy lub strategii rozwoju ponadlokalnego. W uzasadnieniu przedstawia się w szczególności:

- 1) sposób realizacji wymogów wynikających z art. 1 ust. 2-4;
- 2) zgodność z wynikami analizy, o której mowa w art. 32 ust. 1, wraz datą uchwały rady gminy, o której mowa w art. 32 ust. 2, oraz sposób uwzględnienia uniwersalnego projektowania;
- 3) wpływ na finanse publiczne, w tym budżet gminy.”

2. Wstęp

Niniejsze uzasadnienie dotyczy rozwiązań przyjętych w miejscowym planie zagospodarowania przestrzennego terenu w rejonie ulicy Pomorskiej w Czersku.

Celem sporządzenia miejscowego planu zagospodarowania przestrzennego jest ustalenie zasad zagospodarowania terenu wraz z obsługą komunikacyjną.

Plan nie narusza ustaleń Studium uwarunkowań i kierunków zagospodarowania przestrzennego miasta i gminy Czersk, uchwalonego uchwałą nr LII/599/22 Rady Miejskiej w Czersku z dnia 20 grudnia 2022 r. w sprawie uchwalenia Studium uwarunkowań i kierunków zagospodarowania przestrzennego miasta i gminy Czersk.

Granice terenu objętego planem wskazano w uchwale nr XIII/195/25 Rady Miejskiej w Czersku z dnia 27 maja 2025 r. w sprawie przystąpienia do sporządzenia miejscowego planu zagospodarowania przestrzennego terenu w rejonie ulicy Pomorskiej w Czersku.

3. Sposób realizacji wymogów wynikających z art. 1 ust. 2–4 ustawy o planowaniu i zagospodarowaniu przestrzennym

Ustawa z dnia 27 marca 2003 r. o planowaniu i zagospodarowaniu przestrzennym		Sposób realizacji wymogów wynikających z poszczególnych przepisów ustawy
art. 1 ust. 2 pkt 1	Wymagania ładu przestrzennego, w tym urbanistyki i architektury	Uwzględniono poprzez ustalenie zasad ochrony i kształtowania ładu przestrzennego i parametrów i wskaźników zabudowy oraz zagospodarowania terenu.
art. 1 ust. 2 pkt 1a	Potrzeby zrównoważonego rozwoju	Uwzględniono poprzez kompleksowe podejście do koncepcji zagospodarowania obszaru, biorąc pod uwagę istniejące zagospodarowanie, potrzeby rozwojowe oraz występujące uwarunkowania społeczne, ekonomiczne i środowiskowe, w tym ochronę przyrody.
art. 1 ust. 2 pkt 2	Walory architektoniczne i krajobrazowe	Uwzględniono poprzez ustalenie zasad ochrony i kształtowania ładu przestrzennego, a także parametrów i wskaźników zabudowy oraz zagospodarowania terenu.
art. 1 ust. 2	Wymagania ochrony	Uwzględniono poprzez ustalenie zasad ochrony środowiska,

Ustawa z dnia 27 marca 2003 r. o planowaniu i zagospodarowaniu przestrzennym		Sposób realizacji wymogów wynikających z poszczególnych przepisów ustawy
pkt 3	środowiska, w tym gospodarowania wodami i ochrony gruntów rolnych i leśnych, ochrony złóż kopalin, zmniejszania podatności na zmiany klimatu	<p>przyrody i krajobrazu oraz zasad modernizacji, rozbudowy i budowy systemów komunikacji i infrastruktury technicznej.</p> <p>Zgodnie z ustawą z dnia 3 lutego 1995 r. o ochronie gruntów rolnych i leśnych (t. j. – Dz. U. z 2024 r., poz. 82 ze zm.) tereny nie wymagają uzyskania zgody na zmianę przeznaczenia gruntów rolnych na cele nierolnicze oraz leśnych na cele nieleśne.</p> <p>W granicach obszaru nie występują złoża kopalin, nie zachodziła potrzeba uwzględniania w zmianie miejscowego planu.</p>
art. 1 ust. 2 pkt 4	Wymagania ochrony dziedzictwa kulturowego i zabytków oraz dóbr kultury współczesnej	Nie wystąpiła potrzeba określania.
art. 1 ust. 2 pkt 5	Wymagania ochrony zdrowia oraz bezpieczeństwa ludzi i mienia, a także potrzeby osób ze szczególnymi potrzebami, o których mowa w ustawie z dnia 19 lipca 2019 r. o zapewnianiu dostępności osobom ze szczególnymi potrzebami (t. j. Dz. U. – z 2024 r., 1141 ze zm.)	Ustalenia miejscowego planu precyzują granice i sposoby zagospodarowania terenów lub obiektów podlegających ochronie, ustalonych na podstawie odrębnych przepisów, w tym ochrony przyrody, zasady ochrony i kształtowania ładu przestrzennego, parametry i wskaźniki zabudowy oraz zagospodarowania terenu, zasady modernizacji, rozbudowy i budowy systemów komunikacji i infrastruktury technicznej. Wprowadzono zapisy odnośnie uniwersalnego projektowania. Na potrzeby opracowania sporządzono Prognozę oddziaływania na środowisko.
art. 1 ust. 2 pkt 6	Walory ekonomiczne przestrzeni	Uwzględniono poprzez ustalenie w optymalny sposób zasad ochrony i kształtowania ładu przestrzennego, zasad ochrony środowiska, przyrody i krajobrazu, zasad kształtowania zabudowy oraz wskaźników zagospodarowania terenu, maksymalnej i minimalnej nadziemnej intensywności zabudowy, minimalnego udziału powierzchni biologicznie czynnej, maksymalnego udziału powierzchni zabudowy, maksymalnej wysokości zabudowy, minimalnej liczby i sposobu realizacji miejsc do parkowania oraz linii zabudowy i gabarytów obiektów, zasad modernizacji, rozbudowy i budowy systemów komunikacji i infrastruktury technicznej, wysokości stawki procentowej służącej naliczeniu opłaty z tytułu wzrostu wartości nieruchomości.

Ustawa z dnia 27 marca 2003 r. o planowaniu i zagospodarowaniu przestrzennym		Sposób realizacji wymogów wynikających z poszczególnych przepisów ustawy
art. 1 ust. 2 pkt 7	Prawo własności	Ustalenia planu oraz sposób wyznaczenia terenu wydzielonego liniami rozgraniczającymi, określono mając na uwadze poszanowanie prawa własności terenu. W granicach obszaru objętego planem znajdują się grunty należące do osób prywatnych oraz stanowiące mienie Gminy Czersk. Zgodnie z art. 6 ww. ustawy z dnia 27 marca 2003 r. o planowaniu i zagospodarowaniu przestrzennym (t.j. – Dz. U. 2026 r., poz. 538) każdy ma prawo, w granicach określonych ustawą, do zagospodarowania terenu, do którego ma tytuł prawny, zgodnie z warunkami ustalonymi w miejscowym planie zagospodarowania przestrzennego, jeżeli nie narusza to chronionego prawem interesu publicznego oraz osób trzecich. Ponadto, zgodnie z art. 8i ww. ustawy, konsultacje społeczne prowadzone są z wykorzystaniem form umożliwiających zabieranie głosu w sprawie konsultowanego projektu, w tym w formie uwag.
art. 1 ust. 2 pkt 8	Potrzeby obronności i bezpieczeństwa państwa	Zgodnie z art. 17 pkt 6 lit. b projekt planu uzyskał pozytywne uzgodnienia właściwych organów wojskowych, ochrony granic oraz bezpieczeństwa państwa.
art. 1 ust. 2 pkt 9	Potrzeby interesu publicznego	Uwzględniono poprzez analizę wymagań wynikających z potrzeb kształtowania przestrzeni publicznych oraz ustalenie zasad modernizacji, rozbudowy i budowy systemów komunikacji i infrastruktury technicznej.
art. 1 ust. 2 pkt 10	Potrzeby w zakresie rozwoju infrastruktury technicznej, w szczególności sieci szerokopasmowych	Uwzględniono poprzez ustalenie zasad modernizacji, rozbudowy i budowy systemów komunikacji i infrastruktury technicznej.
art. 1 ust. 2 pkt 11	Zapewnienie udziału społeczeństwa w pracach nad sporządzaniem aktów planowania przestrzennego, w tym przy użyciu środków komunikacji elektronicznej	Do prac planistycznych nad sporządzeniem miejscowego planu przystąpiono uchwałą nr XIII/195/25 Rady Miejskiej w Czersku z dnia 27 maja 2025 r. w sprawie przystąpienia do sporządzenia miejscowego planu zagospodarowania przestrzennego terenu w rejonie ulicy Pomorskiej w Czersku. Burmistrz zawiadomił poprzez ogłoszenia o podjęciu wyżej wymienionej Uchwały. Poinformował o możliwości składania wniosków do projektu planu od 2 września 2025 r. do dnia 6 października 2025 r. Ponadto Burmistrz zawiadomił Organy i Instytucje, które będą opiniowały i uzgadniały projekt – o podjęciu wyżej wymienionej uchwały. Wskazał termin składania

Ustawa z dnia 27 marca 2003 r. o planowaniu i zagospodarowaniu przestrzennym	Sposób realizacji wymogów wynikających z poszczególnych przepisów ustawy
<p>art. 1 ust. 2 pkt 12</p> <p>Zachowanie jawności i przejrzystości procedur planistycznych</p>	<p>wniosków – 21 dni od daty otrzymania zawiadomienia.</p> <p>Ogłoszeniem Burmistrz zawiadomił o konsultacjach społecznych do projektu miejscowego planu wraz z prognozą oddziaływania na środowisko. Ogłoszenie ukazało się na BIP Urzędu Gminy Czersk, stronie internetowej Gminy Czersk, tablicy ogłoszeń Urzędu Miejskiego w Czersku i Osiedla nr 2 „Starogardzkiego” w Czersku oraz w prasie i na platformie voxly.pl/czersk.</p> <p>W ogłoszeniu zawarto informacje szczegółowe na temat: możliwości zapoznania z dokumentami, spotkania otwartego, składania uwag, udziału w geoankiecie.</p> <p>Projekt ww. planu poddany był konsultacjom społecznym w dniach od 24 kwietnia 2026 r. do 25 maja 2026 r. Materiały udostępnione były do wglądu w siedzibie Urzędu Miejskiego w Czersku, ul. Kościuszki 27, 89-650 Czersk, w godzinach pracy urzędu, w pok. nr 22.</p> <p>W dniu 14 maja 2026 r. Sali Konferencyjnej Urzędu Miejskiego w Czersku, ul. Kościuszki 27A o godz. 17:30 odbyło się spotkanie otwarte, poprzedzone prezentacją projektu miejscowego planu zagospodarowania przestrzennego rozwiązaniami, w trakcie którego sporządzono wymagany przepisami protokół. Spotkanie otwarte odbyło się równocześnie w formie telekonferencji za pośrednictwem platformy voxly.pl/czersk.</p> <p>Dnia 25 maja 2026 r. minął termin składania uwag i możliwości udziału w geoankiecie do ww. projektu. Do Urzędu nie wpłynęły pisma z uwagami, nikt nie wziął udziału w geoankiecie.</p>
<p>art. 1 ust. 2 pkt 13</p> <p>Potrzeba zapewnienia odpowiedniej ilości i jakości wody, do celów zaopatrzenia ludności</p>	<p>Uwzględniono poprzez ustalenie zasad obsługi w zakresie zaopatrzenia w wodę: z sieci wodociągowej; nakazano również zapewnić wodę do celów przeciwpożarowych, w tym służącą do zewnętrznego gaszenia pożaru dla nowo powstałych obiektów, zgodnie z przepisami odrębnymi.</p>
<p>art. 1 ust. 2 pkt 14</p> <p>Potrzeby zapobiegania poważnym awariom i ograniczania ich skutków dla zdrowia ludzkiego i środowiska</p>	<p>Przeanalizowano potrzebę wprowadzania ustaleń w planie. Nie zachodziła taka konieczność.</p>
<p>art. 1 ust. 2</p> <p>Potrzeby związane</p>	<p>Nie dotyczy.</p>

Ustawa z dnia 27 marca 2003 r. o planowaniu i zagospodarowaniu przestrzennym		Sposób realizacji wymogów wynikających z poszczególnych przepisów ustawy
pkt 15	z kształtowaniem rolniczej przestrzeni produkcyjnej i rozwoju produkcji rolniczej	
art. 1 ust. 3	Interes publiczny i interesy prywatne, w tym zgłaszane w postaci wniosków i uwag, zmierzające do ochrony istniejącego stanu zagospodarowania terenu, jak i zmian w zakresie jego zagospodarowania, a także analizy ekonomiczne, środowiskowe i społeczne	<p>Analizowany projekt miejscowego planu zagospodarowania przestrzennego obejmuje obszar położony w Czersku. Są to tereny zabudowane, dla których powstała potrzeba zmiany parametrów i funkcji ustalonych w obowiązującym miejscowym planie. Zadaniem koncepcji zagospodarowania obszaru jest umożliwienie realizacji nowych obiektów usługowych i mieszkaniowych. Opracowanie miejscowego planu zagospodarowania przestrzennego znajduje w pełni uzasadnienie, ponieważ przewidziano możliwość poprawy funkcjonowania fragmentu miasta, za sprawą przekształceń istniejącej czy też wprowadzenia nowej zabudowy od strony dróg publicznych. Założono również zapewnienie potrzebnej dla tych inwestycji infrastruktury technicznej.</p> <p>Analizy ekonomiczne – zawarto w 5 uzasadnienia – tj. Wpływ na finanse publiczne, w tym budżet gminy.</p> <p>Analizy środowiskowe – zawarto w opracowaniu „Prognoza oddziaływania na środowisko do projektu miejscowego planu zagospodarowania przestrzennego terenu w rejonie ulicy Pomorskiej w Czersku”.</p> <p>Analizy społeczne – przed podjęciem uchwały o przystąpieniu do sporządzenia miejscowego planu zagospodarowania przestrzennego, Burmistrz wykonał „Analizę dotyczącą zasadności przystąpienia do sporządzenia miejscowego planu zagospodarowania przestrzennego”.</p>
art. 1 ust. 4	Wymagania ładu przestrzennego, walorów przyrodniczych przestrzeni, efektywnego gospodarowania przestrzenią oraz walorów ekonomicznych przestrzeni, w przypadku sytuowania nowej zabudowy	<p>Plan ustala następujące przeznaczenie terenu: MWW-U – teren zabudowy mieszkaniowej wielorodzinnej wolnostojącej lub usług.</p> <p>Sytuowanie nowych obiektów, uwzględnienie wymagań ładu przestrzennego, efektywne gospodarowanie przestrzenią oraz walory ekonomiczne przestrzeni poprzez: niezmienną transportochłonność układu przestrzennego; wykorzystanie publicznego transportu zbiorowego jako podstawowego środka transportu na dotychczasowych zasadach; zapewnianie rozwiązań przestrzennych, ułatwiających przemieszczanie się pieszych i rowerzystów istniejącymi i projektowanymi drogami publicznymi oraz drogami wewnętrznymi; planowanie i lokalizowanie</p>

Ustawa z dnia 27 marca 2003 r. o planowaniu i zagospodarowaniu przestrzennym	Sposób realizacji wymogów wynikających z poszczególnych przepisów ustawy
	nowych inwestycji na terenach położonych w bliskim sąsiedztwie istniejącej zabudowy wpłynie na uporządkowany, harmonijny rozwój miasta i gminy.

4. Zgodność z wynikami analizy, o której mowa w art. 32 ust. 1, wraz z datą uchwały rady gminy, o której mowa w art. 32 ust. 2 oraz sposób uwzględnienia uniwersalnego projektowania

Opracowanie przedmiotowego planu jest zgodne z wynikami „Oceny aktualności dokumentów planistycznych oraz analizy zmian w zagospodarowaniu przestrzennym miasta i gminy Czersk”, przyjętej uchwałą nr XXIV/211/16 Rady Miejskiej w Czersku z dnia 29 września 2016 r.

Uniwersalne projektowanie, zgodnie z ustawą z dnia 19 lipca 2019 r. o zapewnianiu dostępności osobom ze szczególnymi potrzebami (t. j. – Dz. U. z 2024 r., 1141 ze zm.), obejmuje projektowanie uwzględniane w szczególności w celu spełnienia minimalnych wymagań, dla zapewnienia dostępności osobom ze szczególnymi potrzebami, w tym: wymagań w zakresie dostępności architektonicznej, cyfrowej i informacyjno-komunikacyjnej. Na etapie sporządzania projektu planu przeanalizowano zasady uniwersalnego projektowania, w szczególności minimalnych wymagań służących zapewnieniu dostępności osobom ze szczególnymi potrzebami w zakresie dostępności architektonicznej. Analizowany obszar obejmuje tereny stanowiące własność Gminy Czersk oraz grunty prywatne – wprowadzenie odpowiednich rozwiązań z zakresu uniwersalnego projektowania będzie należało do właścicieli na etapie projektowania i później realizacji danej inwestycji.

5. Wpływ na finanse publiczne, w tym budżet gminy

Na potrzeby projektu planu przeanalizowano szczegółowo bilans dochodów i wydatków gminy. Zgodnie z przyjętymi założeniami, do budżetu gminy trafić mogą podatki od nieruchomości w wyniku rozwoju zabudowy. Prognozowane wpływy z opłaty planistycznej są niepewne – warunkowe w okresie do 5 lat od uchwalenia miejscowego planu. Obszar objęty planem częściowo stanowi też mienie gminne, w związku z czym nie przewiduje się dla tego fragmentu opłaty planistycznej. Obszar posiada dostęp do istniejących dróg publicznych oraz mediów, dlatego też nie są przewidywane znaczne wydatki na infrastrukturę techniczną. Uwzględniając jednak potencjalne wpływy oraz możliwe wydatki na infrastrukturę, bilans przedstawia się dodatnio.

ZAŁĄCZNIK NR 1
DO UCHWAŁY NR ...
RADY MIEJSKIEJ W CZERSKU
Z DNIA ...

MIJSCOWY PLAN ZAGOSPODAROWANIA
PRZESTRZENNEGO
TERENU W REJONIE ULICY POMORSKIEJ
W CZERSKU

ORGAN SPORZĄDZAJĄCY:
Burmistrz Czerska

skala: 1:1000
0 10 20 m


- CZĘŚĆ GRAFICZNA -

OZNACZENIA OBOWIĄZUJĄCYCH USTALEŃ

- granica obszaru objętego planem
- linie rozgraniczające tereny o różnym przeznaczeniu lub różnych zasadach zagospodarowania
- nieprzekraczalne linie zabudowy
- wymiarowanie (w metrach)

przeznaczenie terenu:

- teren zabudowy mieszkaniowej wielorodzinnej wolnostojącej lub usług

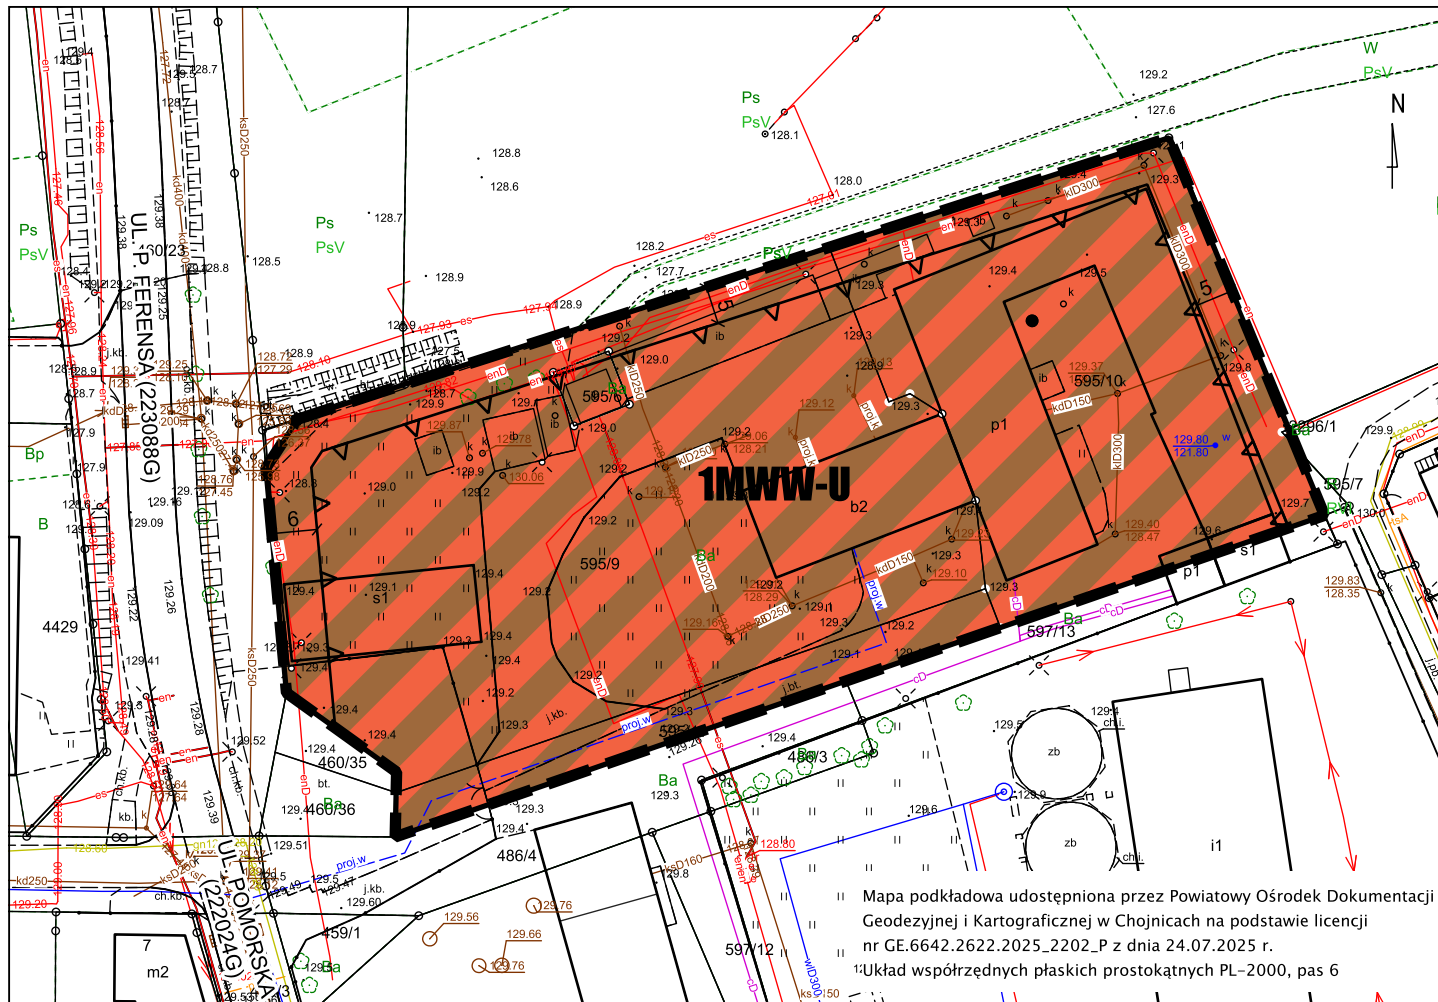

Mapa podkładowa udostępniona przez Powiatowy Ośrodek Dokumentacji Geodezyjnej i Kartograficznej w Chojnicach na podstawie licencji nr GE.6642.2622.2025_2202_P z dnia 24.07.2025 r.
1: Układ współrzędnych płaskich prostokątnych PL-2000, pas 6

Wyrs ze Studium uwarunkowań i kierunków zagospodarowania przestrzennego miasta i gminy Czersk uchwalonego uchwałą nr LII/599/22 Rady Miejskiej w Czersku z dnia 20 grudnia 2022 r.

- granica obszaru objętego planem
skala 1: 5000
0 50 100 m

UŻYTKOWANIE TERENÓW

- tereny zabudowane
- tereny produkcyjne, magazynowe i składowe
- tereny leśne i zadrzewione
- łąki, pastwiska, sady i użytki ekologiczne
- tereny rolne
- cieki naturalne
- rowy i kanały
- pozostałe tereny

KOMNIKACJA I INFRASTRUKTURA TECHNICZNA

- granice aglomeracji Czersk
- droga gminna

PLANOWANIE PRZESTRZENNE

- tereny, dla których obowiązują aktualne miejscowe plany zagospodarowania przestrzennego

OBSZARY I OBIEKTY OBJĘTE OCHRONĄ KONSERWATORSKĄ

- strefa ochrony ekspozycji "C"



STAN I ZAGROŻENIA ŚRODOWISKA

- strefa sanitarna cmentarza - 150 m
 - tereny o spadkach powyżej 11 stopni
 - tereny produkcyjne
- * - całe miasto zawiera się w granicach Obszaru Specjalnej Ochrony Ptaków Natura 2000 "Bory Tucholskie" PLB220009

**ROZSTRZYGNIĘCIE O SPOSOBIE REALIZACJI, ZAPISANYCH W PLANIE, INWESTYCJI
Z ZAKRESU INFRASTRUKTURY TECHNICZNEJ, KTÓRE NALEŻĄ DO ZADAŃ
WŁASNYCH GMINY ORAZ O ZASADACH ICH FINANSOWANIA, ZGODNIE
Z PRZEPISAMI O FINANSACH PUBLICZNYCH**

Na podstawie art. 20 ustawy z dnia 27 marca 2003 r. o planowaniu i zagospodarowaniu przestrzennym (t. j. – Dz. U. z 2026 r., poz. 538), określa się następujący sposób realizacji oraz zasady finansowania inwestycji z zakresu infrastruktury technicznej, które należą do zadań własnych gminy:

- 1) inwestycje z zakresu infrastruktury technicznej służące zaspokajaniu zbiorowych potrzeb mieszkańców, stanowią, zgodnie z art. 7 ust. 1 ustawy z dnia 8 marca 1990 r. o samorządzie gminnym (t. j. – Dz. U. z 2026 r., poz. 662), zadania własne gminy.
- 2) opis sposobu realizacji inwestycji:
 - a) realizacja inwestycji będzie przebiegać zgodnie z obowiązującymi przepisami, w tym m.in. ustawą z dnia 7 lipca 1994 r. Prawo budowlane (t. j. – Dz. U. z 2026 r., poz. 524 ze zm.), ustawą z dnia 11 września 2019 r. Prawo zamówień publicznych (t. j. – Dz. U. z 2024 r., poz. 1320 ze zm.), ustawą z dnia 8 marca 1990 r. o samorządzie gminnym (t. j. – Dz. U. z 2026 r., poz. 538), ustawą z dnia 20 grudnia 1996 r. o gospodarce komunalnej (t. j. – Dz. U. z 2021 r., poz. 679) i ustawą z dnia 27 kwietnia 2001 r. Prawo ochrony środowiska (t. j. – Dz. U. z 2025 r., poz. 647 ze zm.),
 - b) realizacja i finansowanie inwestycji w zakresie infrastruktury technicznej nie wyszczególnionych w pkt 1 jest przedmiotem umowy zainteresowanych stron,
- 3) finansowanie inwestycji z zakresu infrastruktury technicznej, które należą do zadań własnych gminy, ujętych w niniejszym planie podlega przepisom szczególnym, w tym m.in.: ustawie z dnia 27 sierpnia 2009 r. o finansach publicznych (t. j. – Dz. U. z 2025 r., poz. 1483 ze zm.), ustawie z dnia 8 marca 1990 r. o samorządzie gminnym (t. j. – Dz. U. z 2026 r., poz. 662) oraz ustawie z dnia 11 września 2019 r. Prawo zamówień publicznych (t. j. – Dz. U. z 2024 r., poz. 1320 ze zm.).

Załącznik nr 3
do uchwały nr XXIV/.../26
Rady Miejskiej w Czersku
z dnia 23 czerwca 2026 r.

DANE PRZESTRZENNE O OBIEKCIE
RADA MIEJSKA NA PODSTAWIE ART. 67A UST. 3 I 5 USTAWY Z DNIA 27 MARCA 2003 R.
O PLANOWANIU I ZAGOSPODAROWANIU PRZESTRZENNYM (T. J. – DZ. U. Z 2026 R.,
POZ. 538) PRZYGOTOWAŁA DANE PRZESTRZENNE DLA PLANU, KTÓRE STANOWIĄ
ZAŁĄCZNIK DO UCHWAŁY W POSTACI CYFROWEJ

Zalacznik3.gml



Projekt nr 8

UCHWAŁA Nr XXIV/.../26

RADY MIEJSKIEJ W CZERSKU

z dnia 23 czerwca 2026 r.

w sprawie miejscowego planu zagospodarowania przestrzennego terenu w rejonie ulicy Szkolnej w Czersku

Na podstawie art. 18 ust. 2 pkt 5 ustawy z dnia 8 marca 1990 r. o samorządzie gminnym (t. j. – Dz. U. z 2026 r., poz. 662), art. 20 ust. 1 ustawy z dnia 27 marca 2003 r. o planowaniu i zagospodarowaniu przestrzennym (t. j. – Dz. U. z 2026 r., poz. 538) oraz uchwały nr XIII/197/25 Rady Miejskiej w Czersku z dnia 27 maja 2025 r. w sprawie przystąpienia do sporządzenia miejscowego planu zagospodarowania przestrzennego terenu w rejonie ulicy Szkolnej w Czersku, po stwierdzeniu, że nie narusza on ustaleń Studium uwarunkowań i kierunków zagospodarowania przestrzennego miasta i gminy Czersk, uchwalonego uchwałą nr LII/599/22 Rady Miejskiej w Czersku z dnia 20 grudnia 2022 r. w sprawie uchwalenia Studium uwarunkowań i kierunków zagospodarowania przestrzennego miasta i gminy Czersk

Rada Miejska uchwała, co następuje:

§ 1.

1. Uchwała się miejscowy plan zagospodarowania przestrzennego terenu w rejonie ulicy Szkolnej w Czersku, zwany dalej planem.
2. Plan obejmuje obszar o powierzchni 0,42 ha położony w Czersku w rejonie ulicy Pomorskiej i Czerskiej Strugi, w granicach określonych w załączniku nr 1 do uchwały.
3. Załącznikami do uchwały są:
 - 1) część graficzna planu w skali 1:1000, będąca jej integralną częścią, stanowiąca załącznik nr 1,
 - 2) rozstrzygnięcie o sposobie realizacji zapisanych w planie inwestycji z zakresu infrastruktury technicznej, należących do zadań własnych gminy oraz zasadach ich finansowania, zgodnie z przepisami o finansach publicznych, stanowiące załącznik nr 2,
 - 3) dane przestrzenne, o których mowa w art. 67a ust. 3 ustawy z dnia 27 marca 2003 r. o planowaniu i zagospodarowaniu przestrzennym, stanowiące załącznik nr 3.
4. Obowiązującymi ustaleniami w części graficznej planu są:
 - 1) granica obszaru objętego planem,
 - 2) linie rozgraniczające tereny o różnym przeznaczeniu lub różnych zasadach zagospodarowania,
 - 3) nieprzekraczalne linie zabudowy,
 - 4) wymiarowanie (w metrach),
 - 5) przeznaczenie terenu:
 - a) MWW-U – teren zabudowy mieszkaniowej wielorodzinnej wolnostojącej lub usług,
 - b) US – teren usług sportu i rekreacji,
 - c) KP – teren komunikacji pieszo-rowerowej,
 - d) ZP – teren zieleni urządzonej,

-
- 6) granica strefy ochrony konserwatorskiej stanowisk archeologicznych ujętych w wojewódzkiej i gminnej ewidencji zabytków,
 - 7) granica strefy ochrony konserwatorskiej „A”,
 - 8) zasięg terenów położonych w odległości 50 m od cmentarza.

§ 2.

Ilekróć w uchwale jest mowa o:

- 1) jaskrawej kolorystyce – należy przez to rozumieć kolor materiałów budowlanych przejawiający, połyskujący, o wysokiej intensywności barw oraz nie będący kolorem naturalnym – tradycyjnych materiałów budowlanych (tzn.: cegła ceramiczna, dachówka ceramiczna, tynk mineralny w odcieniach bieli, beży, jasnoszarych, kamień naturalny w partii cokołowej, drewno),
- 2) linii rozgraniczającej – należy przez to rozumieć linię rozgraniczającą tereny o różnym przeznaczeniu lub różnych zasadach zagospodarowania,
- 3) nieprzekraczalnej linii zabudowy – należy przez to rozumieć linię przedstawioną w części graficznej planu, wyznaczającą granicę części wewnętrznej terenu, poza którym nie może być sytuowana zabudowa, z wyłączeniem: podziemnych części budynku znajdujących się całkowicie poniżej poziomu terenu, grubości warstw izolacji termicznej, tynków lub okładzin zewnętrznych, okapów i gzymsów, rynien, rur spustowych, podokienników oraz innych detali wystroju architektonicznego elewacji, które mogą wykraczać poza linię zabudowy nie więcej niż 0,8 m, daszków nad wejściami, balkonów, galerii, tarasów, wykuszy, schodów zewnętrznych, pochylni, ramp, które mogą wykraczać poza linię zabudowy nie więcej niż 1,5 m,
- 4) niskoemisyjnym źródle ciepła – należy przez to rozumieć źródła ciepła o wysokiej sprawności energetycznej, oparte na paliwach ciekłych, gazowych, energii elektrycznej, energii odnawialnej;
- 5) symbolu – należy przez to rozumieć oznaczenie cyfrowo-literowe, gdzie cyfra oznacza kolejny numer porządkowy, a litery oznaczają przeznaczenie terenu,
- 6) terenie – należy przez to rozumieć obszar wyznaczony w części graficznej planu liniami rozgraniczającymi tereny o różnym przeznaczeniu lub różnych zasadach zagospodarowania,
- 7) usługach – należy przez to rozumieć działalność związaną z zaspokojeniem potrzeb ludności, prowadzoną w lokalu spełniającym wymogi przepisów właściwych dla danej funkcji,
- 8) usługach nieuciążliwych – należy przez to rozumieć działalność usługową, obejmującą wyłącznie takie usługi, które nie powodują uciążliwości dla funkcji mieszkaniowej, a także uciążliwości w formie zjawisk fizycznych dla otaczającego środowiska, w szczególności w formie hałasu, wibracji, zanieczyszczenia powietrza, wód, nie kwalifikujących się do przeprowadzenia oceny oddziaływania na środowisko według norm określonych odrębnymi przepisami,
- 9) ustawie – należy przez to rozumieć ustawę z dnia 27 marca 2003 r. o planowaniu i zagospodarowaniu przestrzennym.

§ 3.

Zasady ochrony i kształtowania ładu przestrzennego

1. Ustala się zakaz lokalizacji obiektów niezwiązanych z podstawowym przeznaczeniem terenu i jego obsługą, z wyłączeniem inwestycji celu publicznego w zakresie obiektów i urządzeń infrastruktury technicznej.
2. Dopuszcza się dojścia i dojazdy niewskazane w części graficznej planu.
3. Dopuszcza się budowę, rozbudowę, nadbudowę i przebudowę oraz zmianę sposobu użytkowania istniejących budynków z zachowaniem ustaleń uchwały.

-
4. Nakaz stosowania zasad uniwersalnego projektowania, w szczególności minimalnych wymagań służących zapewnieniu dostępności osobom ze szczególnymi potrzebami w zakresie dostępności architektonicznej.
 5. Nakaz stosowania jednolitej kolorystyki elewacji dla wszystkich budynków na całym obszarze objętym planem.

§ 4.

Zasady ochrony środowiska, przyrody i krajobrazu

1. Ustala się nakaz ochrony drzew, z zachowaniem przepisów odrębnych oraz wzbogacenia obszaru zróżnicowanymi formami zieleni.
2. Ustala się nakaz stosowania gatunków drzew adekwatnych siedliskowo, przy projektowaniu zieleni towarzyszącej zagospodarowaniu terenu.
3. Ustala się zakaz użytkowania i zagospodarowania terenu mogącego stanowić źródło zanieczyszczeń dla środowiska wodno-gruntowego.
4. Ustala się zakaz lokalizacji przedsięwzięć mogących potencjalnie znacząco i zawsze znacząco oddziaływać na środowisko, zgodnie z przepisami odrębnymi, z wyłączeniem inwestycji celu publicznego w zakresie obiektów i urządzeń infrastruktury technicznej.

§ 5.

Zasady kształtowania krajobrazu

Nie występuje potrzeba określania.

§ 6.

Zasady ochrony dziedzictwa kulturowego i zabytków, w tym krajobrazów kulturowych oraz dóbr kultury współczesnej

1. Obszar objęty planem znajduje się w strefie ochrony konserwatorskiej „A”.
2. W związku §6 ust. 1 ustala się:
 - 1) zakaz dokonywania trwałych zmian ukształtowania terenu,
 - 2) nakaz dostosowania nowych obiektów do historycznej kompozycji przestrzennej i historycznej architektury.
3. Obszar objęty planem znajduje się w granicach strefy ochrony konserwatorskiej stanowisk archeologicznych ujętych w wojewódzkiej i gminnej ewidencji zabytków.
4. W związku §6 ust. 3 ustala się: w obrębie strefy archeologicznej roboty ziemne lub zmiana charakteru dotychczasowej działalności na obszarze występowania zabytków archeologicznych, mogące doprowadzić do ich przekształcenia lub zniszczenia, wymagają czynności ustalonych w przepisach ustawy o ochronie zabytków i opiece nad zabytkami oraz zgodnie z przepisami odrębnymi.

§ 7.

Wymagania wynikające z potrzeb kształtowania przestrzeni publicznych

Nie występuje potrzeba określania.

§ 8.

Zasady kształtowania zabudowy oraz wskaźniki zagospodarowania terenu, maksymalna i minimalna intensywność zabudowy, minimalny udział powierzchni biologicznie czynnej, maksymalny udział powierzchni zabudowy, maksymalna wysokość zabudowy, minimalna liczba i sposób realizacji miejsc do parkowania, w tym miejsca przeznaczone do parkowania pojazdów zaopatrzone w kartę parkingową oraz linie zabudowy i gabaryty obiektów

Określono w ustaleniach szczegółowych dla poszczególnych terenów.

§ 9.

Granice i sposoby zagospodarowania terenów lub obiektów podlegających ochronie na podstawie odrębnych przepisów, terenów górniczych, a także obszarów szczególnego zagrożenia powodzią, obszarów osuwania się mas ziemnych, krajobrazów priorytetowych określonych w audycie krajobrazowym oraz w planach zagospodarowania przestrzennego województwa

1. Obszar objęty planem w całości położony jest w granicach obszaru Natura 2000 Obszar Specjalnej Ochrony Ptaków PLB220009 Bory Tucholskie – obowiązują przepisy odrębne.
2. W granicach obszaru objętego planem nie występują tereny górnicze, obszary szczególnego zagrożenia powodzią, ani obszary osuwania się mas ziemnych.
3. Obszar objęty planem znajduje się poza granicami krajobrazów priorytetowych określonych w Audycie krajobrazowym województwa pomorskiego.

§ 10.

Szczegółowe zasady i warunki scalania i podziału nieruchomości objętych planem miejscowym

Nie występuje potrzeba określania.

§ 11.

Szczególne warunki zagospodarowania terenów oraz ograniczenia w ich użytkowaniu, w tym zakaz zabudowy

1. Część obszaru objętego planem, wskazana w części graficznej, znajduje się w zasięgu terenów położonych w odległości 50 m od cmentarza – obowiązują przepisy odrębne.
2. Obszar objęty planem znajduje się w całości w zasięgu terenów położonych w odległości 150 m od cmentarza – obowiązują przepisy odrębne.

§ 12.

Zasady modernizacji, rozbudowy i budowy systemów komunikacji i infrastruktury technicznej

1. Dopuszcza się modernizację, budowę, przebudowę oraz rozbudowę obiektów i urządzeń infrastruktury technicznej.
2. Ustala się nakaz lokalizowania obiektów i urządzeń infrastruktury technicznej pomiędzy nieprzekraczalnymi liniami zabudowy a liniami rozgraniczającymi, z dopuszczeniem innego sytuowania przy zachowaniu przepisów odrębnych i w sposób nie ograniczający zagospodarowania terenu.
3. Ustala się nakaz realizowania przewodów sieci infrastruktury technicznej jako podziemnych.
4. Ustala się następujące zasady zaopatrzenia w wodę:
 - 1) z sieci wodociągowej o średnicy wodociągów nie mniejszej niż 32,0 mm,
 - 2) należy zapewnić wodę do celów przeciwpożarowych, w tym służącą do zewnętrznego gaszenia pożaru dla nowo powstałych obiektów, zgodnie z przepisami odrębnymi.
5. Ustala się następujące zasady odprowadzania ścieków bytowych: do sieci kanalizacji sanitarnej o średnicy rur nie mniejszej niż 50,0 mm.
6. Ustala się następujące zasady odprowadzania wód opadowych i roztopowych:
 - 1) na grunt lub do gruntu, zgodnie z przepisami odrębnymi,
 - 2) dopuszcza się realizację kanalizacji deszczowej o średnicy rur nie mniejszej niż 150,0 mm.
7. Ustala się następujące zasady zaopatrzenia w energię elektryczną:

-
- 1) z sieci elektroenergetycznej napowietrznej lub kablowej 0,4-15 kV, zgodnie z przepisami odrębnymi,
 - 2) dopuszcza się lokalizację stacji transformatorowych SN/nN wraz z liniami zasilającymi SN i nN,
 - 3) dopuszcza się zaopatrzenie w energię ze źródeł odnawialnych, zgodnie z przepisami odrębnymi.
8. Ustala się następujące zasady zaopatrzenia w ciepło: ze źródeł indywidualnych niskoemisyjnych.
 9. Ustala się następujące zasady zaopatrzenia w gaz:
 - 1) z urządzeń indywidualnych, zgodnie z przepisami odrębnymi,
 - 2) dopuszcza się zaopatrzenie w gaz z sieci o średnicy rur nie mniejszej niż 25,0 mm.
 10. Zasady obsługi telekomunikacyjnej: zgodnie z przepisami odrębnymi.
 11. Ustala się następujące zasady gospodarowania odpadami: zgodnie z prawem lokalnym obowiązującym w granicach miasta i gminy Czersk i przepisami odrębnymi.
 12. Dopuszcza się podziały nieruchomości mające na celu wydzielenie działek dla urządzeń, obiektów infrastruktury technicznej i komunikacji, dojazd i dojazdów niewskazanych w części graficznej planu, oraz umożliwiające zagospodarowanie wydzielonych działek gruntu zgodnie z przeznaczeniem terenu.
 13. Powiązania obszaru objętego planem z zewnętrznym układem komunikacyjnym zapewnia droga publiczna, tj. ulica Szkolna, zlokalizowana poza granicami obszaru objętego planem.
 14. Ustala się obsługę komunikacyjną obszaru objętego planem z:
 - 1) z ulicy Szkolnej, drogi wojewódzkiej nr 237, usytuowanej poza granicami obszaru objętego planem, sąsiadującej z nim od północy,
 - 2) z terenu komunikacji pieszo-rowerowej, oznaczonego symbolem 1KP,
 - 3) dopuszcza się wydzielenie działek służących jako dojazd do nieruchomości o minimalnej szerokości 6,0 m i zakończonych placem do zawracania o promieniu minimum 6,0 m, jeśli będą to drogi bez przejazdu.
 15. Ustala się obowiązek zapewnienia ciągłości powiązań elementów pasa drogowego, w tym jezdni ścieżek rowerowych, chodników, z zewnętrznym układem komunikacyjnym.

§ 13.

Sposób i termin tymczasowego zagospodarowania, urządzania i użytkowania terenów

Nie występuje potrzeba określania.

§ 14.

Stawki procentowe, na podstawie których ustala się opłatę, o której mowa w art. 36 ust. 4 ustawy

Ustala się stawki procentowe, na podstawie których ustala się opłatę, o której mowa w art. 36 ust. 4 ustawy, w wysokości:

- 1) dla terenów oznaczonych symbolami: 1MWW-U, 1US: 30%,
- 2) dla terenów oznaczonych symbolami: 1KP, 1ZP: 1%.

§ 15.

Ustalenia szczegółowe dla terenu oznaczonego symbolem 1MWW-U

1. Dla terenu oznaczonego symbolem 1MWW-|U ustala się przeznaczenie: teren zabudowy mieszkaniowej wielorodzinnej wolnostojącej lub usług.
2. Wyklucza się realizację usług:
 - 1) handlu wielkopowierzchniowego,
 - 2) rzemieślniczych,
 - 3) zdrowia i pomocy społecznej,
 - 4) nauki,

-
- 5) edukacji,
 - 6) kultu religijnego,
 - 7) bezpieczeństwa i porządku publicznego.
3. Zasady ochrony i kształtowania ładu przestrzennego:
- 1) dopuszcza się realizację funkcji mieszkalnej oraz usługowej łącznie lub rozdzielnie, tj. dopuszcza się budowę budynków mieszkalnych wielorodzinnych, budynków usługowych oraz budynków mieszkalno-usługowych,
 - 2) ustala się zakaz realizacji wolnostojących garaży i budynków gospodarczych,
 - 3) dopuszcza się garaże jako wbudowane w bryłę budynku,
 - 4) ustala się nakaz dostosowywania nowej zabudowy do historycznej formy architektonicznej, w szczególności w zakresie: skali i bryły zabudowy, usytuowania, gabarytów, kształtu dachu, detalu architektonicznego, kolorystyki,
 - 5) ustala się nakaz realizowania nowej zabudowy w sposób nawiązujący do układów i form istniejących, a także naturalnego ukształtowania terenu oraz kontynuujący miejscową i regionalną tradycję budowlaną – kształtowanie przestrzeni kulturowej o cechach inspirowanych tradycją miejsca,
 - 6) ustala się zakaz lokalizacji nowych obiektów deprecjonujących otoczenie obiektów zabytkowych.
4. Zasady ochrony środowiska, przyrody i krajobrazu:
- 1) ustala się standardy akustyczne w rozumieniu przepisów odrębnych, dotyczących ochrony środowiska: jak dla terenów mieszkaniowo-usługowych,
 - 2) dopuszcza się wyłącznie usługi nieuciążliwe.
5. Zasady kształtowania zabudowy oraz wskaźniki zagospodarowania terenu, maksymalna i minimalna intensywność zabudowy, minimalny udział powierzchni biologicznie czynnej, maksymalny udział powierzchni zabudowy, maksymalna wysokość zabudowy, minimalna liczba i sposób realizacji miejsc do parkowania, w tym miejsca przeznaczone do parkowania pojazdów zaopatrzonych w kartę parkingową oraz linie zabudowy i gabaryty obiektów: ustala się:
- 1) linie zabudowy: nieprzekraczalne linie zabudowy, zgodnie z częścią graficzną planu;
 - 2) maksymalną wysokość zabudowy:
 - a) dla budynków mieszkalnych, mieszkalno-usługowych: 14,0 m, do trzech kondygnacji nadziemnych,
 - b) dla budynków usługowych: 12,0 m, do dwóch kondygnacji nadziemnych,
 - c) dla obiektów i urządzeń infrastruktury technicznej: 15,0 m,
 - 3) geometrię dachów: układ dwuspadowy, nachylenie połaci dachu mieszczące się w granicach od 35 stopni do 45 stopni lub od 18 stopni do 25 stopni z zastosowaniem ścianki kolankowej o wysokości 0,8 -1,8 m; położenie kalenicy dachu równoległe do osi drogi (dla części frontowej działki),
 - 4) kolorystykę:
 - a) elewacji budynków: wykończenie elewacji budynków od strony ulicy Szkolnej poprzez zastosowanie cegły w kolorze ceglasto-czerwonym na minimum 60% powierzchni, z dopuszczeniem tynków wyłącznie w odcieniach bieli oraz jasnych kolorów ziemi,
 - b) pokryć dachowych: zakaz stosowania na pokrycia dachów spadzistych materiałów innych niż dachówka ceramiczna i bitumiczna lub blacha na rąbek, przy czym:
 - na dachach o kącie nachylenia połaci powyżej 20 stopni nakazuje się stosowanie wyłącznie dachówki ceramicznej typu karpiówka w kolorze ceglastym,
 - na dachach o kącie nachylenia połaci od 18 stopni do 20 stopni dopuszcza się stosowanie: dachówki ceramicznej w kolorze ceglastym, dachówki bitumicznej w kolorze ceglastym lub w kolorystyce ciemno-grafitowej w nawiązaniu do kolorystyki pokrycia papowego,

-
- 5) zakaz stosowania tworzyw sztucznych (siding, imitacje drewna, kamienia) jako materiałów elewacyjnych deski kompozytowej imitującej naturalne drewno,
 - 6) zakaz stosowania jaskrawej kolorystyki,
 - 7) zakaz krycia dachów stromych „blachą na rąbek w kolorze grafitowym”, na dachach o kącie nachylenia połaci powyżej 20 stopni dopuszcza się wyłącznie dachówkę ceramiczną – karpiówkę,
 - 8) maksymalną i minimalną nadziemną intensywność zabudowy: 0,05-1,5,
 - 9) minimalny udział powierzchni biologicznie czynnej: 0,3,
 - 10) maksymalny udział powierzchni zabudowy: 0,5,
 - 11) zakaz realizacji balkonów od strony ul. Szkolnej,
 - 12) minimalną liczbę miejsc do parkowania, w tym miejsca przeznaczone na parkowanie pojazdów zaopatrzonych w kartę parkingową i sposób ich realizacji:
 - a) 1 miejsce do parkowania na 1 lokal mieszkalny,
 - b) 1 miejsce do parkowania na 50,0 m² powierzchni użytkowej usług,
 - c) miejsca przeznaczone na parkowanie pojazdów zaopatrzonych w kartę parkingową: 1 miejsce na każde 20 miejsc parkingowych, w przypadku realizacji funkcji usługowej,
 - d) miejsca parkingowe realizowane jako naziemne lub wbudowane w bryłę budynku.

§ 16.

Ustalenia szczegółowe dla terenu oznaczonego symbolem 1US

1. Dla terenu oznaczonego symbolem 1US ustala się przeznaczenie: teren usług sportu i rekreacji.
2. Zasady ochrony i kształtowania ładu przestrzennego:
 - 1) ustala się nakaz dostosowywania nowej zabudowy do historycznej formy architektonicznej, w szczególności w zakresie: skali i bryły zabudowy, usytuowania, gabarytów, kształtu dachu, detalu architektonicznego, kolorystyki,
 - 2) ustala się nakaz realizowania nowej zabudowy w sposób nawiązujący do układów i form istniejących, a także naturalnego ukształtowania terenu oraz kontynuujący miejscową i regionalną tradycję budowlaną – kształtowanie przestrzeni kulturowej o cechach inspirowanych tradycją miejsca,
 - 3) ustala się zakaz lokalizacji nowych obiektów deprecjonujących otoczenie obiektów zabytkowych.
3. Zasady ochrony środowiska, przyrody i krajobrazu: dopuszcza się wyłącznie usługi nieuciążliwe.
4. Zasady kształtowania zabudowy oraz wskaźniki zagospodarowania terenu, maksymalna i minimalna intensywność zabudowy, minimalny udział powierzchni biologicznie czynnej, maksymalny udział powierzchni zabudowy, maksymalna wysokość zabudowy, minimalna liczba i sposób realizacji miejsc do parkowania, w tym miejsca przeznaczone do parkowania pojazdów zaopatrzonych w kartę parkingową oraz linie zabudowy i gabaryty obiektów: ustala się:
 - 1) linie zabudowy: nieprzekraczalne linie zabudowy, zgodnie z częścią graficzną planu,
 - 2) maksymalną wysokość zabudowy:
 - a) usługowej: 8,0 m, jedna kondygnacja nadziemna,
 - b) dla obiektów sportu i rekreacji: 5,0 m,
 - c) dla obiektów i urządzeń infrastruktury technicznej: 15,0 m,
 - 3) geometrię dachów: układ dwuspadowy, nachylenie połaci dachu mieszczące się w granicach od 35 stopni do 45 stopni lub od 18 stopni do 25 stopni z zastosowaniem ścianki kolankowej o wysokości 0,8 -1,8 m,
 - 4) kolorystykę:
 - a) elewacji budynków: wykończenie elewacji budynków poprzez zastosowanie cegły w kolorze ceglasczerwonym oraz z dopuszczeniem tynków wyłącznie w odcieniach bieli oraz jasnych kolorów ziemi,

-
- b) pokryć dachowych: zakaz stosowania na pokrycia dachów spadzistych materiałów innych niż dachówka ceramiczna i bitumiczna lub blacha na rąbek, przy czym:
 - na dachach o kącie nachylenia połaci powyżej 20 stopni nakazuje się stosowanie wyłącznie dachówki ceramicznej typu karpiówka w kolorze ceglonym,
 - na dachach o kącie nachylenia połaci od 18 stopni do 20 stopni dopuszcza się stosowanie: dachówki ceramicznej w kolorze ceglonym, dachówki bitumicznej w kolorze ceglonym lub w kolorystyce ciemno-grafitowej w nawiązaniu do kolorystyki pokrycia papowego,
 - 5) zakaz stosowania tworzyw sztucznych (siding, imitacje drewna, kamienia) jako materiałów elewacyjnych oraz zakaz stosowania deski kompozytowej imitującej naturalne drewno,
 - 6) zakaz krycia dachów stromych „blachą na rąbek w kolorze grafitowym”, na dachach o kącie nachylenia połaci powyżej 20° dopuszcza się wyłącznie dachówkę ceramiczną – karpiówkę,
 - 7) zakaz stosowania jaskrawej kolorystyki,
 - 8) maksymalną i minimalną nadziemną intensywność zabudowy: 0,05-0,5,
 - 9) minimalny udział powierzchni biologicznie czynnej: 0,3,
 - 10) maksymalny udział powierzchni zabudowy: 0,5,
 - 11) minimalną liczbę miejsc do parkowania, w tym miejsca przeznaczone na parkowanie pojazdów zaopatrzonych w kartę parkingową i sposób ich realizacji:
 - a) 1 miejsce do parkowania na 50,0 m² powierzchni użytkowej usług,
 - b) miejsca przeznaczone na parkowanie pojazdów zaopatrzonych w kartę parkingową: minimum 1 miejsce na każde 20 miejsc do parkowania,
 - c) miejsca do parkowania realizowane jako naziemne,
 - 12) nakaz zagospodarowania terenu jako jednej działki budowlanej.

§ 17.

Ustalenia szczegółowe dla terenu oznaczonego symbolem 1KP

1. Dla terenu oznaczonego symbolem 1KP ustala się przeznaczenie: teren komunikacji pieszo-rowerowej.
2. Zasady ochrony i kształtowania ładu przestrzennego:
 - 1) ustala się szerokość ciągu pieszo-rowerowego: zmienną, minimum 2,4 m w liniach rozgraniczających, zgodnie z częścią graficzną planu,
 - 2) dopuszcza się utwardzenie ciągu pieszo-rowerowego.

§ 18.

Ustalenia szczegółowe dla terenu oznaczonego symbolem 1ZP

1. Dla terenu oznaczonego symbolem 1ZP ustala się przeznaczenie: teren zieleni urządzonej.
2. Zasady ochrony i kształtowania ładu przestrzennego: ustala się zakaz zabudowy.

§ 19.

Wykonanie uchwały powierza się Burmistrzowi.

§ 20.

1. Uchwała podlega ogłoszeniu w Biuletynie Informacji Publicznej oraz w Dzienniku Urzędowym Województwa Pomorskiego.
2. Uchwała wchodzi w życie po upływie 14 dni od ogłoszenia w Dzienniku Urzędowym Województwa Pomorskiego.

Wnoszący:
Burmistrz

Daniel Szpręga

Przewodniczący Rady

Przemysław Biesek-Talewski

UZASADNIENIE

1. Podstawa prawna

Art. 15 ust. 1 ustawy z dnia 27 marca 2003 r. o planowaniu i zagospodarowaniu przestrzennym (t. j. – Dz. U. z 2026 r., poz. 538) tj.: „Wójt, burmistrz albo prezydent miasta sporządza projekt planu miejscowego, zawierający część tekstową i graficzną, wraz z uzasadnieniem, uwzględniając politykę przestrzenną gminy określoną w strategii rozwoju gminy lub strategii rozwoju ponadlokalnego. W uzasadnieniu przedstawia się w szczególności:

- 1) sposób realizacji wymogów wynikających z art. 1 ust. 2-4;
- 2) zgodność z wynikami analizy, o której mowa w art. 32 ust. 1, wraz datą uchwały rady gminy, o której mowa w art. 32 ust. 2, oraz sposób uwzględnienia uniwersalnego projektowania;
- 3) wpływ na finanse publiczne, w tym budżet gminy.”

2. Wstęp

Niniejsze uzasadnienie dotyczy rozwiązań przyjętych w miejscowym planie zagospodarowania przestrzennego terenu w rejonie ulicy Szkolnej w Czersku.

Celem sporządzenia miejscowego planu zagospodarowania przestrzennego jest ustalenie zasad zagospodarowania terenu wraz z obsługą komunikacyjną.

Plan nie narusza ustaleń Studium uwarunkowań i kierunków zagospodarowania przestrzennego miasta i gminy Czersk, uchwalonego uchwałą nr LII/599/22 Rady Miejskiej w Czersku z dnia 20 grudnia 2022 r. w sprawie uchwalenia Studium uwarunkowań i kierunków zagospodarowania przestrzennego miasta i gminy Czersk.

Granice terenu objętego planem wskazano w uchwale nr XIII/197/25 Rady Miejskiej w Czersku z dnia 27 maja 2025 r. w sprawie przystąpienia do sporządzenia miejscowego planu zagospodarowania przestrzennego terenu w rejonie ulicy Szkolnej w Czersku.

3. Sposób realizacji wymogów wynikających z art. 1 ust. 2–4 ustawy o planowaniu i zagospodarowaniu przestrzennym

Ustawa z dnia 27 marca 2003 r. o planowaniu i zagospodarowaniu przestrzennym	Sposób realizacji wymogów wynikających z poszczególnych przepisów ustawy
art. 1 ust. 2 pkt 1 Wymagania ładu przestrzennego, w tym urbanistyki i architektury	Uwzględniono poprzez ustalenie zasad ochrony i kształtowania ładu przestrzennego i parametrów i wskaźników zabudowy oraz zagospodarowania terenu.
art. 1 ust. 2 pkt 1a Potrzeby zrównoważonego rozwoju	Uwzględniono poprzez kompleksowe podejście do koncepcji zagospodarowania obszaru, biorąc pod uwagę istniejące zagospodarowanie, potrzeby rozwojowe oraz występujące uwarunkowania społeczne, ekonomiczne i środowiskowe, w tym ochronę przyrody.
art. 1 ust. 2 pkt 2 Walory architektoniczne i krajobrazowe	Uwzględniono poprzez ustalenie zasad ochrony i kształtowania ładu przestrzennego, a także parametrów i wskaźników zabudowy oraz zagospodarowania terenu.
art. 1 ust. 2 pkt 3 Wymagania ochrony środowiska, w tym gospodarowania	Uwzględniono poprzez ustalenie zasad ochrony środowiska, przyrody i krajobrazu oraz zasad modernizacji, rozbudowy i budowy systemów komunikacji i infrastruktury

Ustawa z dnia 27 marca 2003 r. o planowaniu i zagospodarowaniu przestrzennym		Sposób realizacji wymogów wynikających z poszczególnych przepisów ustawy
	wodami i ochrony gruntów rolnych i leśnych, ochrony złóż kopalin, zmniejszania podatności na zmiany klimatu	technicznej. Zgodnie z ustawą z dnia 3 lutego 1995 r. o ochronie gruntów rolnych i leśnych (t. j. – Dz. U. z 2024 r., poz. 82 ze zm.) tereny nie wymagają uzyskania zgody na zmianę przeznaczenia gruntów rolnych na cele nierolnicze oraz leśnych na cele nieleśne. W granicach obszaru nie występują złoża kopalin, nie zachodziła potrzeba uwzględniania w zmianie miejscowego planu.
art. 1 ust. 2 pkt 4	Wymagania ochrony dziedzictwa kulturowego i zabytków oraz dóbr kultury współczesnej	Uwzględniono poprzez ustalenie zasad ochrony dziedzictwa kulturowego i zabytków, w tym krajobrazów kulturowych oraz dóbr kultury współczesnej.
art. 1 ust. 2 pkt 5	Wymagania ochrony zdrowia oraz bezpieczeństwa ludzi i mienia, a także potrzeby osób ze szczególnymi potrzebami, o których mowa w ustawie z dnia 19 lipca 2019 r. o zapewnianiu dostępności osobom ze szczególnymi potrzebami (t.j. Dz. U. z 2024 r. 1141 ze zm.)	Ustalenia miejscowego planu precyzują granice i sposoby zagospodarowania terenów lub obiektów podlegających ochronie, ustalonych na podstawie odrębnych przepisów, szczególne warunki zagospodarowania terenów oraz ograniczenia w ich użytkowaniu, w tym zasady ochrony i kształtowania ładu przestrzennego, parametry i wskaźniki zabudowy oraz zagospodarowania terenu, w tym miejsca przeznaczone na parkowanie pojazdów zaopatrzonych w kartę parkingową i sposób ich realizacji oraz zasady modernizacji, rozbudowy i budowy systemów komunikacji i infrastruktury technicznej, a także ustalenia w zakresie uniwersalnego projektowania. Ponadto na potrzeby opracowania sporządzono Prognozę oddziaływania na środowisko.
art. 1 ust. 2 pkt 6	Walory ekonomiczne przestrzeni	Uwzględniono poprzez ustalenie w optymalny sposób zasad ochrony i kształtowania ładu przestrzennego, zasad ochrony środowiska, przyrody i krajobrazu, zasad kształtowania zabudowy oraz wskaźników zagospodarowania terenu, maksymalnej i minimalnej nadziemnej intensywności zabudowy, minimalnego udziału powierzchni biologicznie czynnej, maksymalnego udziału powierzchni zabudowy, maksymalnej wysokości zabudowy, minimalnej liczby i sposobu realizacji miejsc do parkowania oraz linii zabudowy i gabarytów obiektów, zasad modernizacji, rozbudowy i budowy systemów komunikacji i infrastruktury technicznej, wysokości stawki procentowej służącej naliczeniu opłaty z tytułu wzrostu wartości nieruchomości.
art. 1 ust. 2 pkt 7	Prawo własności	Ustalenia planu oraz sposób wyznaczenia terenu wydzielonego liniami rozgraniczającymi, określono mając na uwadze poszanowanie prawa własności terenu.

Ustawa z dnia 27 marca 2003 r. o planowaniu i zagospodarowaniu przestrzennym		Sposób realizacji wymogów wynikających z poszczególnych przepisów ustawy
		W granicach obszaru objętego planem znajdują się grunty należące do osób prywatnych oraz stanowiące mienie Gminy Czersk. Zgodnie z art. 6 ww. ustawy z dnia 27 marca 2003 r. o planowaniu i zagospodarowaniu przestrzennym (t. j. – Dz. U. 2026 r., poz. 538) każdy ma prawo, w granicach określonych ustawą, do zagospodarowania terenu, do którego ma tytuł prawny, zgodnie z warunkami ustalonymi w miejscowym planie zagospodarowania przestrzennego, jeżeli nie narusza to chronionego prawem interesu publicznego oraz osób trzecich. Ponadto, zgodnie z art. 8i ww. ustawy, konsultacje społeczne prowadzone są z wykorzystaniem form umożliwiających zabieranie głosu w sprawie konsultowanego projektu, w tym w formie uwag.
art. 1 ust. 2 pkt 8	Potrzeby obronności i bezpieczeństwa państwa	Zgodnie z art. 17 pkt 6 lit. b projekt planu uzyskał pozytywne uzgodnienia właściwych organów wojskowych, ochrony granic oraz bezpieczeństwa państwa.
art. 1 ust. 2 pkt 9	Potrzeby interesu publicznego	Uwzględniono poprzez analizę wymagań wynikających z potrzeb kształtowania przestrzeni publicznych oraz ustalenie zasad modernizacji, rozbudowy i budowy systemów komunikacji i infrastruktury technicznej.
art. 1 ust. 2 pkt 10	Potrzeby w zakresie rozwoju infrastruktury technicznej, w szczególności sieci szerokopasmowych	Uwzględniono poprzez ustalenie zasad modernizacji, rozbudowy i budowy systemów komunikacji i infrastruktury technicznej.
art. 1 ust. 2 pkt 11	Zapewnienie udziału społeczeństwa w pracach nad sporządzaniem aktów planowania przestrzennego, w tym przy użyciu środków komunikacji elektronicznej	Do prac planistycznych nad sporządzeniem miejscowego planu przystąpiono uchwałą nr XIII/197/25 Rady Miejskiej w Czersku z dnia 27 maja 2025 r. w sprawie przystąpienia do sporządzenia miejscowego planu zagospodarowania przestrzennego terenu w rejonie ulicy Szkolnej w Czersku. Burmistrz zawiadomił poprzez ogłoszenia o podjęciu wyżej wymienionej Uchwały. Poinformował o możliwości składania wniosków do projektu planu od 2 września 2025 r. do dnia 6 października 2025 r. Ponadto Burmistrz zawiadomił Organy i Instytucje, które będą opiniowały i uzgadniały projekt – o podjęciu wyżej wymienionej uchwały. Wskazał termin składania wniosków – 21 dni od daty otrzymania zawiadomienia.
art. 1 ust. 2 pkt 12	Zachowanie jawności i przejrzystości procedur planistycznych	Ogłoszeniem Burmistrz zawiadomił o konsultacjach społecznych do projektu miejscowego planu wraz z prognozą oddziaływania na środowisko. Ogłoszenie ukazało się na BIP Urzędu Gminy Czersk, stronie internetowej Gminy Czersk, tablicy ogłoszeń Urzędu Miejskiego w Czersku i Osiedla nr 3 „Tucholskiego”

Ustawa z dnia 27 marca 2003 r. o planowaniu i zagospodarowaniu przestrzennym	Sposób realizacji wymogów wynikających z poszczególnych przepisów ustawy	
	<p>w Czersku oraz w prasie i na platformie voxly.pl/czersk. W ogłoszeniu zawarto informacje szczegółowe na temat: możliwości zapoznania z dokumentami, spotkania otwartego, składania uwag, udziału w geoankiecie.</p> <p>Projekt ww. planu poddany był konsultacjom społecznym w dniach od 24 kwietnia 2026 r. do 25 maja r. Materiały udostępnione były do wglądu w siedzibie Urzędu Miejskiego w Czersku, ul. Kościuszki 27, 89-650 Czersk, w godzinach pracy urzędu, w pok. nr 22.</p> <p>W dniu 14 maja 2026 r. Sali Konferencyjnej Urzędu Miejskiego w Czersku, ul. Kościuszki 27A o godz. 16:30 odbyło się spotkanie otwarte, poprzedzone prezentacją projektu miejscowego planu zagospodarowania przestrzennego rozwiązaniami, w trakcie którego sporządzono wymagany przepisami protokół. Spotkanie otwarte odbyło się równocześnie w formie telekonferencji za pośrednictwem platformy voxly.pl/czersk.</p> <p>Dnia 25 maja 2026 r. minął termin składania uwag i możliwości udziału w geoankiecie do ww. projektu. Do Urzędu nie wpłynęły pisma z uwagami, nikt nie wziął udziału w geoankiecie.</p>	
art. 1 ust. 2 pkt 13	Potrzeba zapewnienia odpowiedniej ilości i jakości wody, do celów zaopatrzenia ludności	Uwzględniono poprzez ustalenie zasad obsługi w zakresie zaopatrzenia w wodę: z sieci wodociągowej; nakazano również zapewnić wodę do celów przeciwpożarowych, w tym służącą do zewnętrznego gaszenia pożaru dla nowo powstałych obiektów, zgodnie z przepisami odrębnymi.
art. 1 ust. 2 pkt 14	Potrzeby zapobiegania poważnym awariom i ograniczania ich skutków dla zdrowia ludzkiego i środowiska	Przeanalizowano potrzebę wprowadzania ustaleń w planie. Nie zachodziła taka konieczność.
art. 1 ust. 2 pkt 15	Potrzeby związane z kształtowaniem rolniczej przestrzeni produkcyjnej i rozwoju produkcji rolniczej	Nie dotyczy.
art. 1 ust. 3	Interes publiczny i interesy prywatne, w tym zgłaszane w postaci wniosków i uwag, zmierzające do ochrony istniejącego stanu zagospodarowania terenu, jak i zmian w zakresie jego zagospodarowania, a także analizy ekonomiczne,	Analizowany projekt miejscowego planu zagospodarowania przestrzennego obejmuje obszar położony w Czersku. Są to tereny zabudowane, dla których powstała potrzeba sporządzenia miejscowego planu, aby wprowadzić zmiany w obecnym użytkowaniu terenu. Zadaniem koncepcji zagospodarowania obszaru jest umożliwienie realizacji nowych obiektów usługowych i mieszkaniowych. Opracowanie miejscowego planu zagospodarowania przestrzennego znajduje w pełni uzasadnienie, ponieważ

Ustawa z dnia 27 marca 2003 r. o planowaniu i zagospodarowaniu przestrzennym	Sposób realizacji wymogów wynikających z poszczególnych przepisów ustawy
środowiskowe i społeczne	<p>przewidziano możliwość poprawy funkcjonowania fragmentu miasta, za sprawą przekształceń istniejącej czy też wprowadzenia nowej zabudowy od strony dróg publicznych. Założono również zapewnienie potrzebnej dla tych inwestycji infrastruktury technicznej.</p> <p>Analizy ekonomiczne – zawarto w 5 uzasadnienia – tj. Wpływ na finanse publiczne, w tym budżet gminy.</p> <p>Analizy środowiskowe – zawarto w opracowaniu „Prognoza oddziaływania na środowisko do projektu miejscowego planu zagospodarowania przestrzennego terenu w rejonie ulicy Szkolnej w Czersku”.</p> <p>Analizy społeczne – przed podjęciem uchwały o przystąpieniu do sporządzenia miejscowego planu zagospodarowania przestrzennego, Burmistrz wykonał „Analizę dotyczącą zasadności przystąpienia do sporządzenia miejscowego planu zagospodarowania przestrzennego”.</p>
<p>art. 1 ust. 4</p> <p>Wymagania ładu przestrzennego, walorów przyrodniczych przestrzeni, efektywnego gospodarowania przestrzenią oraz walorów ekonomicznych przestrzeni, w przypadku sytuowania nowej zabudowy</p>	<p>Plan ustala następujące przeznaczenie terenu:</p> <ul style="list-style-type: none"> • MWW-U – teren zabudowy mieszkaniowej wielorodzinnej wolnostojącej lub usług, • US – teren usług sportu i rekreacji, • KP – teren komunikacji pieszo-rowerowej, • ZP – teren zieleni urządzonej. <p>Sytuowanie nowych obiektów, uwzględnienie wymagań ładu przestrzennego, efektywne gospodarowanie przestrzenią oraz walory ekonomiczne przestrzeni poprzez: niezmienną transportochłonność układu przestrzennego; wykorzystanie publicznego transportu zbiorowego jako podstawowego środka transportu na dotychczasowych zasadach; zapewnianie rozwiązań przestrzennych, ułatwiających przemieszczanie się pieszych i rowerzystów istniejącymi i projektowanymi drogami publicznymi oraz drogami wewnętrznymi; planowanie i lokalizowanie nowych inwestycji na terenach położonych w bliskim sąsiedztwie istniejącej zabudowy wpłynie na uporządkowany, harmonijny rozwój miasta i gminy.</p>

4. Zgodność z wynikami analizy, o której mowa w art. 32 ust. 1, wraz z datą uchwały rady gminy, o której mowa w art. 32 ust. 2 oraz sposób uwzględnienia uniwersalnego projektowania

Opracowanie przedmiotowego planu jest zgodne z wynikami „Oceny aktualności dokumentów planistycznych oraz analizy zmian w zagospodarowaniu przestrzennym miasta i gminy Czersk”, przyjętej uchwałą nr XXIV/211/16 Rady Miejskiej w Czersku z dnia 29 września 2016 r.

Uniwersalne projektowanie, zgodnie z ustawą z dnia 19 lipca 2019 r. o zapewnianiu dostępności osobom ze szczególnymi potrzebami (t.j. – Dz. U. z 2024 r., 1141 ze zm.), obejmuje projektowanie uwzględniane w szczególności w celu spełnienia minimalnych wymagań, dla zapewnienia dostępności osobom ze szczególnymi potrzebami, w tym: wymagań w zakresie dostępności architektonicznej, cyfrowej i informacyjno-komunikacyjnej. Na etapie sporządzania projektu planu przeanalizowano zasady uniwersalnego projektowania, w szczególności minimalnych wymagań służących zapewnieniu dostępności osobom ze szczególnymi potrzebami w zakresie dostępności architektonicznej. Analizowany obszar obejmuje tereny stanowiące własność Gminy Czernik oraz grunty prywatne – wprowadzenie odpowiednich rozwiązań z zakresu uniwersalnego projektowania będzie należało do właścicieli na etapie projektowania i później realizacji danej inwestycji.

5. Wpływ na finanse publiczne, w tym budżet gminy

Na potrzeby projektu planu przeanalizowano szczegółowo bilans dochodów i wydatków gminy. Zgodnie z przyjętymi założeniami, do budżetu gminy trafić mogą podatki od nieruchomości w wyniku rozwoju zabudowy. Prognozowane wpływy z opłaty planistycznej są niepewne – warunkowe w okresie do 5 lat od uchwalenia miejscowego planu. Obszar posiada dostęp do istniejących dróg publicznych oraz mediów, dlatego też nie są przewidywane znaczne wydatki na infrastrukturę techniczną. Uwzględniając jednak potencjalne wpływy oraz możliwe wydatki na infrastrukturę, bilans przedstawia się dodatnio.

ZAŁĄCZNIK NR 1
DO UCHWAŁY NR ...
RADY MIEJSKIEJ W CZERSKU
Z DNIA ...

MIJSCOWY PLAN ZAGOSPODAROWANIA
PRZESTRZENNEGO
TERENU W REJONIE ULICY SZKOLNEJ
W CZERSKU

ORGAN SPORZĄDZAJĄCY:
Burmistrz Czerska

skala: 1:1000
0 10 20 m


- CZĘŚĆ GRAFICZNA -

OZNACZENIA OBOWIĄZUJĄCYCH USTALEŃ

- granica obszaru objętego planem
- linie rozgraniczające tereny o różnym przeznaczeniu lub różnych zasadach zagospodarowania
- nieprzekraczalne linie zabudowy
- wymiarowanie (w metrach)

przeznaczenie terenu:

- teren zabudowy mieszkaniowej wielorodzinnej wolnostojącej lub usług
- teren usług sportu i rekreacji
- teren komunikacji pieszo-rowerowej
- teren zieleni urządzonej
- granica strefy ochrony konserwatorskiej stanowisk archeologicznych ujętych w wojewódzkiej i gminnej ewidencji zabytków
- granica strefy ochrony konserwatorskiej "A"
- zasięg terenów położonych w odległości 50 m od cmentarza

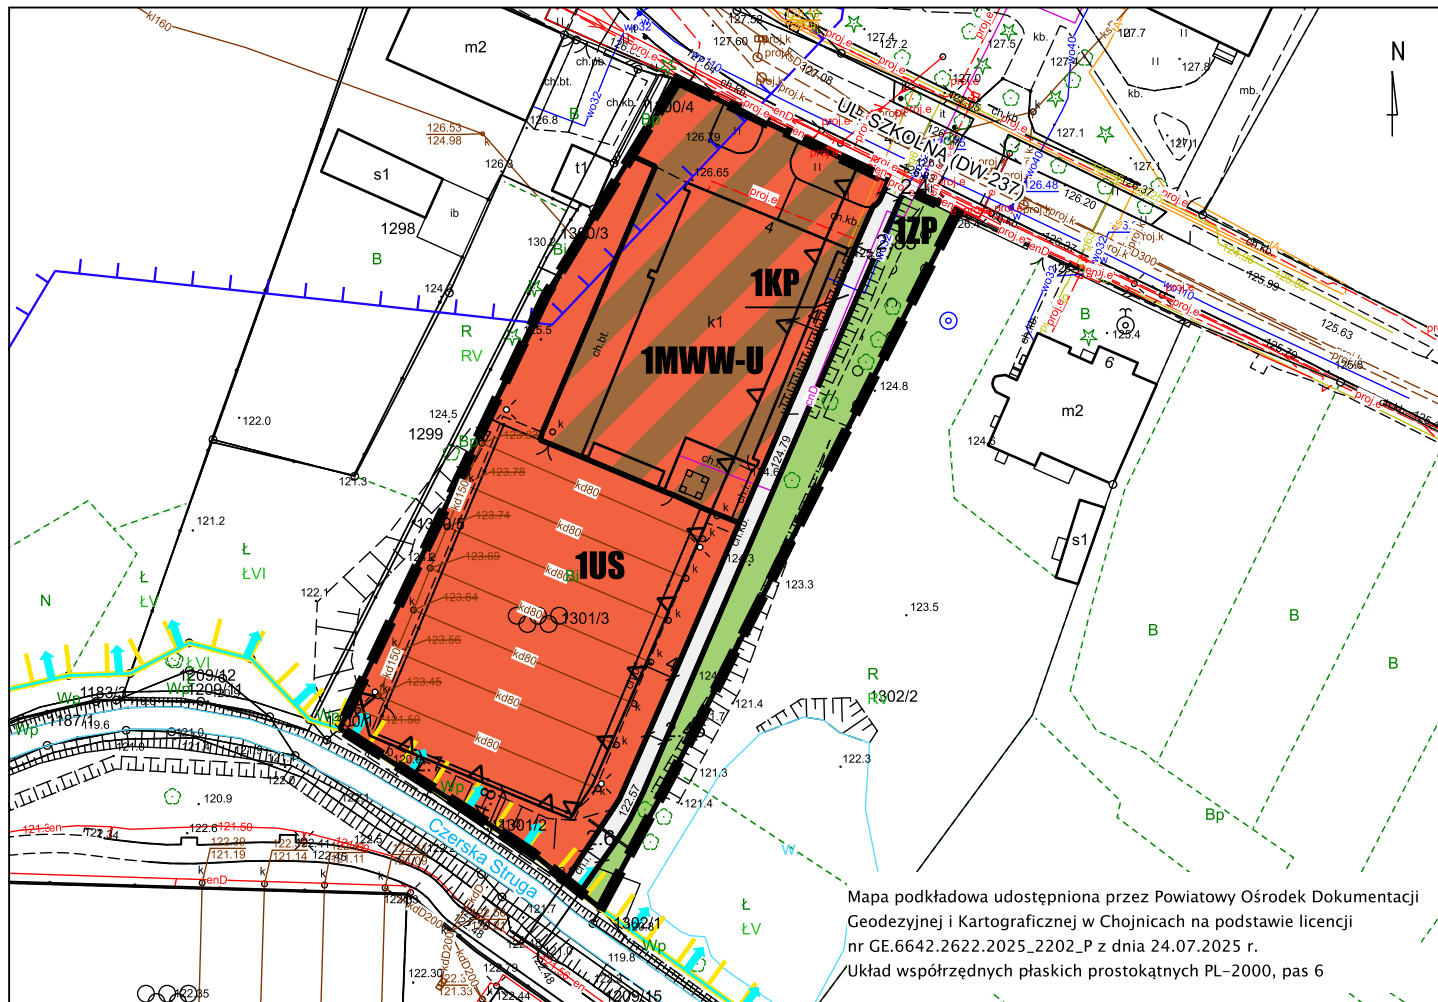

Mapa podkładowa udostępniona przez Powiatowy Ośrodek Dokumentacji Geodezyjnej i Kartograficznej w Chojnicach na podstawie licencji nr GE.6642.2622.2025_2202_P z dnia 24.07.2025 r.
Układ współrzędnych płaskich prostokątnych PL-2000, pas 6

Wyrs ze Studium uwarunkowań i kierunków zagospodarowania przestrzennego miasta i gminy Czersk uchwalonego uchwałą nr LII/599/22 Rady Miejskiej w Czersku z dnia 20 grudnia 2022 r.

- granica obszaru objętego planem
skala 1: 5000
0 50 100 m



PLANOWANIE PRZESTRZENNE

- tereny, dla których podjęto uchwałę o przystąpieniu do sporządzenia miejscowego planu zagospodarowania przestrzennego

KIERUNKI ZMIAN W PRZEZNACZENIU TERENÓW

- strefy funkcjonalno-przestrzenne

KOMNIKACJA I INFRASTRUKTURA TECHNICZNA

- drogi i ścieżki rowerowe

- droga gminna

OBSZARY I OBIEKTY OBJĘTE OCHRONĄ ŚRODOWISKA PRZYRODNICZEGO

- lokalne korytarze ekologiczne

UŻYTKOWANIE TERENÓW

- tereny zabudowane o funkcji mieszkaniowej, usługowej i innej

- tereny produkcyjne, magazynowe i składowe

- tereny leśne i zadrzewione

- łąki, pastwiska, sady

- tereny rolne

- cieki naturalne

- rowy i kanały

STAN I ZAGROŻENIA ŚRODOWISKA

- teren cmentarza

- strefa sanitarna cmentarza - 50 m

- strefa sanitarna cmentarza - 150 m

OBSZARY I OBIEKTY OBJĘTE OCHRONĄ KONSERWATORSKĄ

- strefa ochrony konserwatorskiej "A"

- strefa ochrony ekspozycyjnej "C"

- strefa ochrony konserwatorskiej stanowisk archeologicznych ujętych w ewidencji zabytków

* - całe miasto zawiera się w granicach Obszaru Specjalnej Ochrony Ptaków Natura 2000 "Bory Tucholskie" PLB220009

**ROZSTRZYGNĘCIE O SPOSOBIE REALIZACJI, ZAPISANYCH W PLANIE, INWESTYCJI
Z ZAKRESU INFRASTRUKTURY TECHNICZNEJ, KTÓRE NALEŻĄ DO ZADAŃ
WŁASNYCH GMINY ORAZ O ZASADACH ICH FINANSOWANIA, ZGODNIE
Z PRZEPISAMI O FINANSACH PUBLICZNYCH**

Na podstawie art. 20 ustawy z dnia 27 marca 2003 r. o planowaniu i zagospodarowaniu przestrzennym (t. j. – Dz. U. z 2026 r., poz. 538), określa się następujący sposób realizacji oraz zasady finansowania inwestycji z zakresu infrastruktury technicznej, które należą do zadań własnych gminy:

- 1) inwestycje z zakresu infrastruktury technicznej służące zaspokajaniu zbiorowych potrzeb mieszkańców, stanowią, zgodnie z art. 7 ust. 1 ustawy z dnia 8 marca 1990 r. o samorządzie gminnym (t. j. – Dz. U. z 2026 r., poz. 662), zadania własne gminy.
- 2) opis sposobu realizacji inwestycji:
 - a) realizacja inwestycji będzie przebiegać zgodnie z obowiązującymi przepisami, w tym m.in. ustawą z dnia 7 lipca 1994 r. Prawo budowlane (t. j. – Dz. U. z 2026 r., poz. 524 ze zm.), ustawą z dnia 11 września 2019 r. Prawo zamówień publicznych (t. j. – Dz. U. z 2024 r., poz. 1320 ze zm.), ustawą z dnia 8 marca 1990 r. o samorządzie gminnym (t. j. – Dz. U. z 2026 r., poz. 538), ustawą z dnia 20 grudnia 1996 r. o gospodarce komunalnej (t. j. – Dz. U. z 2021 r., poz. 679) i ustawą z dnia 27 kwietnia 2001 r. Prawo ochrony środowiska (t. j. – Dz. U. z 2025 r., poz. 647 ze zm.),
 - b) realizacja i finansowanie inwestycji w zakresie infrastruktury technicznej nie wyszczególnionych w pkt 1 jest przedmiotem umowy zainteresowanych stron,
- 3) finansowanie inwestycji z zakresu infrastruktury technicznej, które należą do zadań własnych gminy, ujętych w niniejszym planie podlega przepisom szczególnym, w tym m.in.: ustawie z dnia 27 sierpnia 2009 r. o finansach publicznych (t. j. – Dz. U. z 2025 r., poz. 1483 ze zm.), ustawie z dnia 8 marca 1990 r. o samorządzie gminnym (t. j. – Dz. U. z 2026 r., poz. 662) oraz ustawie z dnia 11 września 2019 r. Prawo zamówień publicznych (t. j. – Dz. U. z 2024 r., poz. 1320 ze zm.).

Załącznik nr 3
do uchwały nr XXIV/.../26
Rady Miejskiej w Czersku
z dnia 23 czerwca 2026 r.

DANE PRZESTRZENNE O OBIEKCIE
RADA MIEJSKA NA PODSTAWIE ART. 67A UST. 3 I 5 USTAWY Z DNIA 27 MARCA 2003 R.
O PLANOWANIU I ZAGOSPODAROWANIU PRZESTRZENNYM (T.J. – DZ. U. Z 2026 R.,
POZ. 538) PRZYGOTOWAŁA DANE PRZESTRZENNE DLA PLANU, KTÓRE STANOWIĄ
ZAŁĄCZNIK DO UCHWAŁY W POSTACI CYFROWEJ

Zalacznik3.gml



Projekt nr 9

UCHWAŁA Nr XXIV/.../26

RADY MIEJSKIEJ W CZERSKU

z dnia 23 czerwca 2026 r.

w sprawie miejscowego planu zagospodarowania przestrzennego terenu we wsi Pustki

Na podstawie art. 18 ust. 2 pkt 5 ustawy z dnia 8 marca 1990 r. o samorządzie gminnym (t. j. – Dz. U. z 2026 r., poz. 662) art. 20 ust. 1 ustawy z dnia 27 marca 2003 r. o planowaniu i zagospodarowaniu przestrzennym (t. j. – Dz. U. z 2026 r., poz. 538) oraz uchwały nr XIII/196/25 Rady Miejskiej w Czerny z dnia 27 maja 2025 r. w sprawie przystąpienia do sporządzenia miejscowego planu zagospodarowania przestrzennego terenu we wsi Pustki, po stwierdzeniu, że nie narusza on ustaleń Studium uwarunkowań i kierunków zagospodarowania przestrzennego miasta i gminy Czerny, uchwalonego uchwałą nr LII/599/22 Rady Miejskiej w Czerny z dnia 20 grudnia 2022 r. w sprawie uchwalenia Studium uwarunkowań i kierunków zagospodarowania przestrzennego miasta i gminy Czerny

Rada Miejska uchwala, co następuje:

§ 1.

1. Uchwala się miejscowy plan zagospodarowania przestrzennego terenu we wsi Pustki, zwany dalej planem.
2. Plan obejmuje obszar o powierzchni 0,55 ha położony we wsi Pustki, w granicach określonych w załączniku nr 1 do uchwały.
3. Załącznikami do uchwały są:
 - 1) część graficzna planu w skali 1:1000, będąca jej integralną częścią, stanowiąca załącznik nr 1,
 - 2) rozstrzygnięcie o sposobie realizacji zapisanych w planie inwestycji z zakresu infrastruktury technicznej, należących do zadań własnych gminy oraz zasadach ich finansowania, zgodnie z przepisami o finansach publicznych, stanowiące załącznik nr 2,
 - 3) dane przestrzenne, o których mowa w art. 67a ust. 3 ustawy z dnia 27 marca 2003 r. o planowaniu i zagospodarowaniu przestrzennym, stanowiące załącznik nr 3.
4. Obowiązującymi ustaleniami w części graficznej planu są:
 - 1) granica obszaru objętego planem,
 - 2) linie rozgraniczające tereny o różnym przeznaczeniu lub różnych zasadach zagospodarowania,
 - 3) nieprzekraczalne linie zabudowy,
 - 4) wymiarowanie (w metrach),
 - 5) przeznaczenie terenu: MNW – teren zabudowy mieszkaniowej jednorodzinnej wolnostojącej.

§ 2.

Ilekróć w uchwale jest mowa o:

- 1) linii rozgraniczającej – należy przez to rozumieć linię rozgraniczającą tereny o różnym przeznaczeniu lub różnych zasadach zagospodarowania,

-
- 2) nieprzekraczalnej linii zabudowy – należy przez to rozumieć linię przedstawioną w części graficznej planu, wyznaczającą granicę części wewnętrznej terenu, poza którym nie może być sytuowana zabudowa, z wyłączeniem: podziemnych części budynku znajdujących się całkowicie poniżej poziomu terenu, grubości warstw izolacji termicznej, tynków lub okładzin zewnętrznych, okapów i gzymsów, rynien, rur spustowych, podokienników oraz innych detali wystroju architektonicznego elewacji, które mogą wykraczać poza linię zabudowy nie więcej niż 0,8 m, daszków nad wejściami, balkonów, galerii, tarasów, wykuszy, schodów zewnętrznych, pochylni, ramp, które mogą wykraczać poza linię zabudowy nie więcej niż 1,5 m,
 - 3) niskoemisyjnym źródle ciepła – należy przez to rozumieć źródła ciepła o wysokiej sprawności energetycznej, oparte na paliwach ciekłych, gazowych, energii elektrycznej, energii odnawialnej;
 - 4) symbolu – należy przez to rozumieć oznaczenie cyfrowo-literowe, gdzie cyfra oznacza kolejny numer porządkowy, a litery oznaczają przeznaczenie terenu,
 - 5) terenie – należy przez to rozumieć obszar wyznaczony w części graficznej planu liniami rozgraniczającymi tereny o różnym przeznaczeniu lub różnych zasadach zagospodarowania,
 - 6) ustawie – należy przez to rozumieć ustawę z dnia 27 marca 2003 r. o planowaniu i zagospodarowaniu przestrzennym.

§ 3.

Dla terenu oznaczonego symbolem 1MNW ustala się przeznaczenie: teren zabudowy mieszkaniowej jednorodzinnej wolnostojącej.

§ 4.

Zasady ochrony i kształtowania ładu przestrzennego

1. Ustala się zakaz lokalizacji obiektów niezwiązanych z podstawowym przeznaczeniem terenu i jego obsługą, z wyłączeniem inwestycji celu publicznego w zakresie obiektów i urządzeń infrastruktury technicznej.
2. Dopuszcza się dojścia i dojazdy niewskazane w części graficznej planu.
3. Dopuszcza się wolnostojące budynki gospodarcze i garaże lub jako wbudowane w bryłę budynku mieszkalnego.
4. Dla istniejących budynków dopuszcza się dalsze użytkowanie, w tym możliwość przeprowadzania remontów, przebudowy, rozbudowy i odbudowy, z zachowaniem ustaleń uchwały.

§ 5.

Zasady ochrony środowiska, przyrody i krajobrazu

1. Ustala się następujące standardy akustyczne w rozumieniu przepisów odrębnych, dotyczących ochrony środowiska: jak dla jak dla terenów zabudowy mieszkaniowej jednorodzinnej.
2. Ustala się nakaz ochrony drzew, z zachowaniem przepisów odrębnych oraz wzbogacenia obszaru zróżnicowanymi formami zieleni.
3. Ustala się nakaz stosowania gatunków drzew adekwatnych siedliskowo, przy projektowaniu zieleni towarzyszącej zagospodarowaniu terenu.
4. Ustala się zakaz użytkowania i zagospodarowania terenu mogącego stanowić źródło zanieczyszczeń dla środowiska wodno-gruntowego.
5. Ustala się zakaz lokalizacji przedsięwzięć mogących potencjalnie znacząco i zawsze znacząco oddziaływać na środowisko, zgodnie z przepisami odrębnymi, z wyłączeniem inwestycji celu publicznego w zakresie obiektów i urządzeń infrastruktury technicznej.

§ 6.
Zasady kształtowania krajobrazu

Nie występuje potrzeba określania.

§ 7.
Zasady ochrony dziedzictwa kulturowego i zabytków, w tym krajobrazów kulturowych oraz dóbr kultury współczesnej

Nie występuje potrzeba określania.

§ 8.
Wymagania wynikające z potrzeb kształtowania przestrzeni publicznych

Nie występuje potrzeba określania.

§ 9.
Zasady kształtowania zabudowy oraz wskaźniki zagospodarowania terenu, maksymalna i minimalna intensywność zabudowy, minimalny udział powierzchni biologicznie czynnej, maksymalny udział powierzchni zabudowy, maksymalna wysokość zabudowy, minimalna liczba i sposób realizacji miejsc do parkowania, w tym miejsca przeznaczone do parkowania pojazdów zaopatrzonych w kartę parkingową oraz linie zabudowy i gabaryty obiektów

Ustala się:

- 1) linie zabudowy: nieprzekraczalne linie zabudowy, zgodnie z częścią graficzną planu,
- 2) maksymalną wysokość zabudowy:
 - a) dla budynków mieszkalnych: 9,0 m, do dwóch kondygnacji nadziemnych,
 - b) dla budynków gospodarczych, garażowych: 5,0 m, jedna kondygnacja nadziemna,
 - c) dla obiektów i urządzeń infrastruktury technicznej: 10,0 m,
- 3) geometrię dachów:
 - a) dla budynków mieszkalnych: dachy dwu- lub wielospadowe o kącie nachylenia połaci dachowych od 12 stopni do 60 stopni, położenie głównej kalenicy dachu równoległe do nieprzekraczalnej linii zabudowy,
 - b) dla budynków gospodarczych, garażowych: dachy jedno- lub dwuspadowe o kącie nachylenia połaci dachowych od 2 stopni do 45 stopni, położenie głównej kalenicy dachu równoległe lub prostopadle do nieprzekraczalnej linii zabudowy,
- 4) kolorystykę:
 - a) elewacji budynków: w odcieniach jasnych – bieli, beżu, szarości oraz wynikających ze stosowania w elewacji materiałów takich jak m.in. drewno, cegła, kamień,
 - b) pokryć dachowych: w odcieniach szarości, brązu, naturalnej dachówki ceramicznej,
- 5) maksymalną i minimalną nadziemną intensywność zabudowy: 0,05-0,6,
- 6) minimalny udział powierzchni biologicznie czynnej: 0,6,
- 7) maksymalny udział powierzchni zabudowy: 0,3,
- 8) minimalną liczbę miejsc do parkowania, w tym miejsca przeznaczone na parkowanie pojazdów zaopatrzonych w kartę parkingową i sposób ich realizacji:
 - a) 2 miejsca do parkowania na jeden lokal mieszkalny,
 - b) miejsca parkingowe realizowane jako naziemne lub w wolnostojącym garażu lub wbudowanym w bryłę budynku mieszkalnego,
- 9) minimalna powierzchnia nowo wydzielanej działki budowlanej: 1000,0 m².

§ 10.

Granice i sposoby zagospodarowania terenów lub obiektów podlegających ochronie na podstawie odrębnych przepisów, terenów górniczych, a także obszarów szczególnego zagrożenia powodzią, obszarów osuwania się mas ziemnych, krajobrazów priorytetowych określonych w audycie krajobrazowym oraz w planach zagospodarowania przestrzennego województwa

1. Obszar objęty planem w całości położony jest w granicach obszaru Natura 2000 Obszar Specjalnej Ochrony Ptaków PLB220009 Bory Tucholskie – obowiązują przepisy odrębne.
2. W granicach obszaru objętego planem nie występują tereny górnicze, obszary szczególnego zagrożenia powodzią, ani obszary osuwania się mas ziemnych.
3. Obszar objęty planem znajduje się poza granicami krajobrazów priorytetowych określonych w Audycie krajobrazowym województwa pomorskiego.

§ 11.

Szczegółowe zasady i warunki scalania i podziału nieruchomości objętych planem miejscowym

Nie występuje potrzeba określania.

§ 12.

Szczególne warunki zagospodarowania terenów oraz ograniczenia w ich użytkowaniu, w tym zakaz zabudowy

Nie występuje potrzeba określania.

§ 13.

Zasady modernizacji, rozbudowy i budowy systemów komunikacji i infrastruktury technicznej

1. Dopuszcza się modernizację, budowę, przebudowę oraz rozbudowę obiektów i urządzeń infrastruktury technicznej.
2. Ustala się nakaz lokalizowania obiektów i urządzeń infrastruktury technicznej pomiędzy nieprzekraczalnymi liniami zabudowy a liniami rozgraniczającymi, z dopuszczeniem innego sytuowania przy zachowaniu przepisów odrębnych i w sposób nie ograniczający zagospodarowania terenu.
3. Ustala się nakaz realizowania przewodów sieci infrastruktury technicznej jako podziemnych.
4. Ustala się następujące zasady zaopatrzenia w wodę:
 - 1) z sieci wodociągowej o średnicy wodociągów nie mniejszej niż 32,0 mm,
 - 2) należy zapewnić wodę do celów przeciwpożarowych, w tym służącą do zewnętrznego gaszenia pożaru dla nowo powstałych obiektów, zgodnie z przepisami odrębnymi.
5. Ustala się następujące zasady odprowadzania ścieków bytowych:
 - 1) do sieci kanalizacji sanitarnej o średnicy rur nie mniejszej niż 50,0 mm,
 - 2) do czasu realizacji kanalizacji sanitarnej dopuszcza się bezodpływowe zbiorniki na nieczystości,
 - 3) dopuszcza się przydomowe oczyszczalnie ścieków.
6. Ustala się następujące zasady odprowadzania wód opadowych i roztopowych:
 - 1) na grunt lub do gruntu, zgodnie z przepisami odrębnymi,
 - 2) dopuszcza się realizację kanalizacji deszczowej o średnicy rur nie mniejszej niż 150,0 mm.
7. Ustala się następujące zasady zaopatrzenia w energię elektryczną:
 - 1) z sieci elektroenergetycznej napowietrznej lub kablowej 0,4-15 kV, zgodnie z przepisami odrębnymi,
 - 2) dopuszcza się lokalizację stacji transformatorowych SN/nN wraz z liniami zasilającymi SN i nN,
 - 3) dopuszcza się zaopatrzenie w energię ze źródeł odnawialnych, zgodnie z przepisami odrębnymi.

-
8. Ustala się następujące zasady zaopatrzenia w ciepło: ze źródeł indywidualnych niskoemisyjnych.
 9. Ustala się następujące zasady zaopatrzenia w gaz:
 - 1) z urządzeń indywidualnych, zgodnie z przepisami odrębnymi;
 - 2) dopuszcza się zaopatrzenie w gaz z sieci o średnicy rur nie mniejszej niż 25,0 mm.
 10. Zasady obsługi telekomunikacyjnej: zgodnie z przepisami odrębnymi.
 11. Zasady gospodarowania odpadami: zgodnie z prawem lokalnym obowiązującym w granicach miasta i gminy Czersk i przepisami odrębnymi.
 12. Dopuszcza się podziały nieruchomości mające na celu wydzielenie działek dla urządzeń, obiektów infrastruktury technicznej i komunikacji, dojazd i dojazdów niewskazanych w części graficznej planu, oraz umożliwiające zagospodarowanie wydzielonych działek gruntu zgodnie z przeznaczeniem terenu.
 13. Powiązania obszaru objętego planem z zewnętrznym układem komunikacyjnym zapewnia droga publiczna, tj. droga gminna nr 224270G, zlokalizowana poza granicami obszaru objętego planem, sąsiadująca z nim od południa.
 14. Ustala się obsługę komunikacyjną obszaru objętego planem z:
 - 1) z drogi gminnej nr 224270G, usytuowanej poza granicami obszaru objętego planem,
 - 2) dopuszcza się wydzielenie działek służących jako dojazd do nieruchomości o minimalnej szerokości 6,0 m i zakończonych placem do zawracania o promieniu minimum 6,0 m, jeśli będą to drogi bez przejazdu.
 15. Ustala się obowiązek zapewnienia ciągłości powiązań elementów pasa drogowego, w tym jezdni ścieżek rowerowych, chodników, z zewnętrznym układem komunikacyjnym.

§ 14.

Sposób i termin tymczasowego zagospodarowania, urządzania i użytkowania terenów

Nie występuje potrzeba określania.

§ 15.

Stawki procentowe, na podstawie których ustala się opłatę, o której mowa w art. 36 ust. 4 ustawy

Ustala się stawkę procentową, służącą naliczeniu opłaty z tytułu wzrostu wartości nieruchomości w wysokości 30%.

§ 16.

W zakresie objętym niniejszą uchwałą traci moc uchwała nr XXXVI/255/97 Rady Miejskiej w Czersku z dnia 4 lipca 1997 r. w sprawie miejscowych planów zagospodarowania przestrzennego gminy Czersk obejmujących fragmenty terenów we wsiach Łubna, Złotowo, Krzyż, Rytel, Gutowiec, Pustki, Wieck, Łąg, Łąg Lipki, Kurcze, jako zmian dotychczas obowiązującego na tych terenach miejscowego planu ogólnego zagospodarowania przestrzennego gminy Czersk.

§ 17.

Wykonanie uchwały powierza się Burmistrzowi.

§ 18.

1. Uchwała podlega ogłoszeniu w Biuletynie Informacji Publicznej oraz w Dzienniku Urzędowym Województwa Pomorskiego.
2. Uchwała wchodzi w życie po upływie 14 dni od ogłoszenia w Dzienniku Urzędowym Województwa Pomorskiego.

Wnoszący:
Burmistrz

Daniel Szpręga

Przewodniczący Rady

Przemysław Biesek-Talewski

UZASADNIENIE

1. Podstawa prawna

Art. 15 ust. 1 ustawy z dnia 27 marca 2003 r. o planowaniu i zagospodarowaniu przestrzennym (t. j. – Dz. U. z 2026 r., poz. 538) tj.: „Wójt, burmistrz albo prezydent miasta sporządza projekt planu miejscowego, zawierający część tekstową i graficzną, wraz z uzasadnieniem, uwzględniając politykę przestrzenną gminy określoną w strategii rozwoju gminy lub strategii rozwoju ponadlokalnego. W uzasadnieniu przedstawia się w szczególności:

- 1) sposób realizacji wymogów wynikających z art. 1 ust. 2-4;
- 2) zgodność z wynikami analizy, o której mowa w art. 32 ust. 1, wraz datą uchwały rady gminy, o której mowa w art. 32 ust. 2, oraz sposób uwzględnienia uniwersalnego projektowania;
- 3) wpływ na finanse publiczne, w tym budżet gminy.”

2. Wstęp

Niniejsze uzasadnienie dotyczy rozwiązań przyjętych w miejscowym planie zagospodarowania przestrzennego terenu we wsi Pustki.

Celem sporządzenia miejscowego planu zagospodarowania przestrzennego jest ustalenie zasad zagospodarowania terenu wraz z obsługą komunikacyjną.

Plan nie narusza ustaleń Studium uwarunkowań i kierunków zagospodarowania przestrzennego miasta i gminy Czersk, uchwalonego uchwałą nr LII/599/22 Rady Miejskiej w Czersku z dnia 20 grudnia 2022 r. w sprawie uchwalenia Studium uwarunkowań i kierunków zagospodarowania przestrzennego miasta i gminy Czersk.

Granice terenu objętego planem wskazano w uchwale nr XIII/196/25 Rady Miejskiej w Czersku z dnia 27 maja 2025 r. w sprawie przystąpienia do sporządzenia miejscowego planu zagospodarowania przestrzennego terenu we wsi Pustki.

3. Sposób realizacji wymogów wynikających z art. 1 ust. 2–4 ustawy o planowaniu i zagospodarowaniu przestrzennym

Ustawa z dnia 27 marca 2003 r. o planowaniu i zagospodarowaniu przestrzennym	Sposób realizacji wymogów wynikających z poszczególnych przepisów ustawy
art. 1 ust. 2 pkt 1 Wymagania ładu przestrzennego, w tym urbanistyki i architektury	Uwzględniono poprzez ustalenie zasad ochrony i kształtowania ładu przestrzennego i parametrów i wskaźników zabudowy oraz zagospodarowania terenu.
art. 1 ust. 2 pkt 1a Potrzeby zrównoważonego rozwoju	Uwzględniono poprzez kompleksowe podejście do koncepcji zagospodarowania obszaru, biorąc pod uwagę istniejące zagospodarowanie, potrzeby rozwojowe oraz występujące uwarunkowania społeczne, ekonomiczne i środowiskowe, w tym ochronę przyrody.
art. 1 ust. 2 pkt 2 Walory architektoniczne i krajobrazowe	Uwzględniono poprzez ustalenie zasad ochrony i kształtowania ładu przestrzennego, a także parametrów i wskaźników zabudowy oraz zagospodarowania terenu.
art. 1 ust. 2 pkt 3 Wymagania ochrony środowiska, w tym gospodarowania	Uwzględniono poprzez ustalenie zasad ochrony środowiska, przyrody i krajobrazu oraz zasad modernizacji, rozbudowy i budowy systemów komunikacji i infrastruktury

Ustawa z dnia 27 marca 2003 r. o planowaniu i zagospodarowaniu przestrzennym		Sposób realizacji wymogów wynikających z poszczególnych przepisów ustawy
	wodami i ochrony gruntów rolnych i leśnych, ochrony złóż kopalin, zmniejszania podatności na zmiany klimatu	technicznej. Zgodnie z ustawą z dnia 3 lutego 1995 r. o ochronie gruntów rolnych i leśnych (t. j. – Dz. U. z 2024 r., poz. 82 ze zm.) tereny nie wymagają uzyskania zgody na zmianę przeznaczenia gruntów rolnych na cele nierolnicze oraz leśnych na cele nieleśne.
art. 1 ust. 2 pkt 4	Wymagania ochrony dziedzictwa kulturowego i zabytków oraz dóbr kultury współczesnej	Po analizie stwierdzono, iż nie zachodzi potrzeba określenia zasad ochrony dziedzictwa kulturowego i zabytków, w tym krajobrazów kulturowych oraz dóbr kultury współczesnej.
art. 1 ust. 2 pkt 5	Wymagania ochrony zdrowia oraz bezpieczeństwa ludzi i mienia, a także potrzeby osób ze szczególnymi potrzebami, o których mowa w ustawie z dnia 19 lipca 2019 r. o zapewnianiu dostępności osobom ze szczególnymi potrzebami (t. j. – Dz. U. z 2024 r. 1141 ze zm.)	Ustalenia miejscowego planu precyzują granice i sposoby zagospodarowania terenów lub obiektów podlegających ochronie, ustalonych na podstawie odrębnych przepisów, w tym ochrony przyrody, szczególne warunki zagospodarowania terenów oraz ograniczenia w ich użytkowaniu, w tym zakaz zabudowy, zasady ochrony i kształtowania ładu przestrzennego, parametry i wskaźniki zabudowy oraz zagospodarowania terenu, zasady modernizacji, rozbudowy i budowy systemów komunikacji i infrastruktury technicznej. Przeanalizowano potrzebę wprowadzania zapisów odnośnie uniwersalnego projektowania. Na potrzeby opracowania sporządzono Prognozę oddziaływania na środowisko.
art. 1 ust. 2 pkt 6	Walory ekonomiczne przestrzeni	Uwzględniono poprzez ustalenie w optymalny sposób zasad ochrony i kształtowania ładu przestrzennego, zasad ochrony środowiska, przyrody i krajobrazu, zasad kształtowania zabudowy oraz wskaźników zagospodarowania terenu, maksymalnej i minimalnej nadziemnej intensywności zabudowy, minimalnego udziału powierzchni biologicznie czynnej, maksymalnego udziału powierzchni zabudowy, maksymalnej wysokości zabudowy, minimalnej liczby i sposobu realizacji miejsc do parkowania oraz linii zabudowy i gabarytów obiektów, zasad modernizacji, rozbudowy i budowy systemów komunikacji i infrastruktury technicznej, wysokości stawki procentowej służącej naliczeniu opłaty z tytułu wzrostu wartości nieruchomości.
art. 1 ust. 2 pkt 7	Prawo własności	Ustalenia planu oraz sposób wyznaczenia terenu wydzielonego liniami rozgraniczającymi, określono mając na uwadze poszanowanie prawa własności terenu. W granicach obszaru objętego planem znajdują się grunty należące do osób prywatnych. Zgodnie z art. 6 ww. ustawy z dnia 27 marca 2003 r. o planowaniu i zagospodarowaniu przestrzennym (t. j. – Dz. U. 2026 r., poz. 538) każdy

Ustawa z dnia 27 marca 2003 r. o planowaniu i zagospodarowaniu przestrzennym		Sposób realizacji wymogów wynikających z poszczególnych przepisów ustawy
		ma prawo, w granicach określonych ustawą, do zagospodarowania terenu, do którego ma tytuł prawny, zgodnie z warunkami ustalonymi w miejscowym planie zagospodarowania przestrzennego, jeżeli nie narusza to chronionego prawem interesu publicznego oraz osób trzecich. Ponadto, zgodnie z art. 8i ww. ustawy, konsultacje społeczne prowadzone są z wykorzystaniem form umożliwiających zabieranie głosu w sprawie konsultowanego projektu, w tym w formie uwag.
art. 1 ust. 2 pkt 8	Potrzeby obronności i bezpieczeństwa państwa	Zgodnie z art. 17 pkt 6 lit. b projekt planu uzyskał pozytywne uzgodnienia właściwych organów wojskowych, ochrony granic oraz bezpieczeństwa państwa.
art. 1 ust. 2 pkt 9	Potrzeby interesu publicznego	Uwzględniono poprzez analizę wymagań wynikających z potrzeb kształtowania przestrzeni publicznych oraz ustalenie zasad modernizacji, rozbudowy i budowy systemów komunikacji i infrastruktury technicznej.
art. 1 ust. 2 pkt 10	Potrzeby w zakresie rozwoju infrastruktury technicznej, w szczególności sieci szerokopasmowych	Uwzględniono poprzez ustalenie zasad modernizacji, rozbudowy i budowy systemów komunikacji i infrastruktury technicznej.
art. 1 ust. 2 pkt 11	Zapewnienie udziału społeczeństwa w pracach nad sporządzaniem aktów planowania przestrzennego, w tym przy użyciu środków komunikacji elektronicznej	Do prac planistycznych nad sporządzeniem miejscowego planu przystąpiono uchwałą nr XIII/196/25 Rady Miejskiej w Czersku z dnia 27 maja 2025 r. w sprawie przystąpienia do sporządzenia miejscowego planu zagospodarowania przestrzennego terenu we wsi Pustki. Burmistrz zawiadomił poprzez ogłoszenia o podjęciu wyżej wymienionej Uchwały. Poinformował o możliwości składania wniosków do projektu planu od 2 września 2025 r. do dnia 6 października 2025 r. Ponadto Burmistrz zawiadomił Organy i Instytucje, które będą opiniowały i uzgadniały projekt - o podjęciu wyżej wymienionej uchwały. Wskazał termin składania wniosków – 21 dni od daty otrzymania zawiadomienia.
art. 1 ust. 2 pkt 12	Zachowanie jawności i przejrzystości procedur planistycznych	Ogłoszeniem Burmistrz zawiadomił o konsultacjach społecznych do projektu miejscowego planu wraz z prognozą oddziaływania na środowisko. Ogłoszenie ukazało się na BIP Urzędu Gminy Czersk, stronie internetowej Gminy Czersk, tablicy ogłoszeń Urzędu Miejskiego w Czersku i sołectwa Gotelp oraz w prasie i na platformie voxly.pl/czersk. W ogłoszeniu zawarto informacje szczegółowe na temat: możliwości zapoznania z dokumentami, spotkania otwartego, składania uwag, udziału w geoankiecie. Projekt ww. planu poddany był konsultacjom społecznym

Ustawa z dnia 27 marca 2003 r. o planowaniu i zagospodarowaniu przestrzennym	Sposób realizacji wymogów wynikających z poszczególnych przepisów ustawy	
	<p>w dniach od 24 kwietnia 2026 r. do 25 maja 2026 r. Materiały udostępnione były do wglądu w siedzibie Urzędu Miejskiego w Czersku, ul. Kościuszki 27, 89-650 Czersk, w godzinach pracy urzędu, w pok. nr 22.</p> <p>W dniu 14 maja 2026 r. Sali Konferencyjnej Urzędu Miejskiego w Czersku, ul. Kościuszki 27A o godz. 18:00 odbyło się spotkanie otwarte, poprzedzone prezentacją projektu miejscowego planu zagospodarowania przestrzennego rozwiązaniami, w trakcie którego sporządzono wymagany przepisami protokół. Spotkanie otwarte odbyło się równocześnie w formie telekonferencji za pośrednictwem platformy voxly.pl/czersk.</p> <p>Dnia 25 maja 2026 r. minął termin składania uwag i możliwości udziału w geoankiecie do ww. projektu. Do Urzędu nie wpłynęły pisma z uwagami, nikt nie wziął udziału w geoankiecie.</p>	
art. 1 ust. 2 pkt 13	Potrzeba zapewnienia odpowiedniej ilości i jakości wody, do celów zaopatrzenia ludności	Uwzględniono poprzez ustalenie zasad obsługi w zakresie zaopatrzenia w wodę: z sieci wodociągowej; nakazano również zapewnić wodę do celów przeciwpożarowych, w tym służącą do zewnętrznego gaszenia pożaru dla nowo powstałych obiektów, zgodnie z przepisami odrębnymi.
art. 1 ust. 2 pkt 14	Potrzeby zapobiegania poważnym awariom i ograniczania ich skutków dla zdrowia ludzkiego i środowiska	Przeanalizowano potrzebę wprowadzania ustaleń w planie. Nie zachodziła taka konieczność.
art. 1 ust. 2 pkt 15	Potrzeby związane z kształtowaniem rolniczej przestrzeni produkcyjnej i rozwoju produkcji rolniczej	Uwzględniono poprzez analizę występowania gruntów rolnych oraz ich przydatności rolniczej.
art. 1 ust. 3	Interes publiczny i interesy prywatne, w tym zgłaszane w postaci wniosków i uwag, zmierzające do ochrony istniejącego stanu zagospodarowania terenu, jak i zmian w zakresie jego zagospodarowania, a także analizy ekonomiczne, środowiskowe i społeczne	Analizowany projekt miejscowego planu zagospodarowania przestrzennego obejmuje działkę położoną w Pustkach, obręb Gotelp. Są to tereny w większości niezagospodarowane, otwarte, stanowiące potencjalną rezerwę dla nowych inwestycji. Zadaniem nowej koncepcji zagospodarowania obszaru jest umożliwienie realizacji nowej zabudowy mieszkaniowej jednorodzinnej. Opracowanie miejscowego planu zagospodarowania przestrzennego znajduje w pełni uzasadnienie, ponieważ przewidziano możliwość uzupełnienia funkcjonalno-przestrzennego fragmentu wsi, za sprawą wprowadzenia nowej zabudowy od strony drogi publicznej. Założono również zapewnienie potrzebnej dla tych inwestycji infrastruktury technicznej.

Ustawa z dnia 27 marca 2003 r. o planowaniu i zagospodarowaniu przestrzennym	Sposób realizacji wymogów wynikających z poszczególnych przepisów ustawy
	<p>Analizy ekonomiczne – zawarto w 5 uzasadnienia – tj. Wpływ na finanse publiczne, w tym budżet gminy.</p> <p>Analizy środowiskowe – zawarto w opracowaniu „Prognoza oddziaływania na środowisko do projektu miejscowego planu zagospodarowania przestrzennego terenu we wsi Pustki”.</p> <p>Analizy społeczne – przed podjęciem uchwały o przystąpieniu do sporządzenia miejscowego planu zagospodarowania przestrzennego, Burmistrz wykonał „Analizę dotyczącą zasadności przystąpienia do sporządzenia miejscowego planu zagospodarowania przestrzennego”.</p>
<p>art. 1 ust. 4 Wymagania ładu przestrzennego, walorów przyrodniczych przestrzeni, efektywnego gospodarowania przestrzenią oraz walorów ekonomicznych przestrzeni, w przypadku sytuowania nowej zabudowy</p>	<p>Plan ustala następujące przeznaczenie terenu: MNW – teren zabudowy mieszkaniowej jednorodzinnej wolnostojącej.</p> <p>Sytuowanie nowych obiektów, uwzględnienie wymagań ładu przestrzennego, efektywne gospodarowanie przestrzenią oraz walory ekonomiczne przestrzeni poprzez: niezmienną transportochłonność układu przestrzennego; wykorzystanie publicznego transportu zbiorowego jako podstawowego środka transportu na dotychczasowych zasadach; zapewnianie rozwiązań przestrzennych, ułatwiających przemieszczanie się pieszych i rowerzystów istniejącymi i projektowanymi drogami publicznymi oraz drogami wewnętrznymi; planowanie i lokalizowanie nowych inwestycji na terenach położonych w bliskim sąsiedztwie istniejącej zabudowy wpłynie na uporządkowany, harmonijny rozwój gminy.</p>

4. Zgodność z wynikami analizy, o której mowa w art. 32 ust. 1, wraz z datą uchwały rady gminy, o której mowa w art. 32 ust. 2 oraz sposób uwzględnienia uniwersalnego projektowania

Opracowanie przedmiotowego planu jest zgodne z wynikami „Oceny aktualności dokumentów planistycznych oraz analizy zmian w zagospodarowaniu przestrzennym miasta i gminy Czersk”, przyjętej uchwałą nr XXIV/211/16 Rady Miejskiej w Czersku z dnia 29 września 2016 r.

Uniwersalne projektowanie, zgodnie z ustawą z dnia 19 lipca 2019 r. o zapewnianiu dostępności osobom ze szczególnymi potrzebami (t. j. – Dz. U. z 2024 r., 1141 ze zm.), obejmuje projektowanie uwzględniane w szczególności w celu spełnienia minimalnych wymagań, dla zapewnienia dostępności osobom ze szczególnymi potrzebami, w tym: wymagań w zakresie dostępności architektonicznej, cyfrowej i informacyjno-komunikacyjnej. Na etapie sporządzania projektu planu przeanalizowano zasady uniwersalnego projektowania, w szczególności minimalnych wymagań służących zapewnieniu dostępności osobom ze szczególnymi potrzebami w zakresie dostępności architektonicznej. Analizowany obszar obejmuje tereny prywatne – rozważenie i wprowadzenie rozwiązań z zakresu uniwersalnego projektowania będzie należało do właścicieli na etapie projektowania i później realizacji danej inwestycji.

5. Wpływ na finanse publiczne, w tym budżet gminy

Na potrzeby projektu planu przeanalizowano szczegółowo bilans dochodów i wydatków gminy. Zgodnie z przyjętymi założeniami, do budżetu gminy trafić mają podatki od nieruchomości w wyniku rozwoju zabudowy. Prognozowane wpływy z opłaty planistycznej są niepewne – warunkowe w okresie do 5 lat od uchwalenia miejscowego planu. Uwzględniając jednak potencjalne wpływy oraz możliwe wydatki na infrastrukturę, bilans przedstawia się dodatnio.

OZNACZENIA OBOWIĄZUJĄCYCH USTALEŃ

- — — — — granica obszaru objętego planem
- — — — — linie rozgraniczające tereny o różnym przeznaczeniu lub różnych zasadach zagospodarowania
- △ — — — — — nieprzekraczalne linie zabudowy
- 6 — — — — — wymiarowanie (w metrach)

przeznaczenie terenu:

MNW — teren zabudowy mieszkaniowej jednorodzinnej wolnostojącej


ZAŁĄCZNIK NR 1
DO UCHWAŁY NR ...
RADY MIEJSKIEJ W CZERSKU
Z DNIA ...

MIEJSCOWY PLAN ZAGOSPODAROWANIA PRZESTRZENNEGO

TERENU WE WSI PUSTKI

ORGAN SPORZĄDZAJĄCY:
Burmistrz Czerska

skala: 1:1000

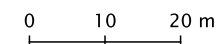


- CZĘŚĆ GRAFICZNA -



Wyrys ze Studium uwarunkowań i kierunków zagospodarowania przestrzennego miasta i gminy Czersk uchwalonego uchwałą nr LII/599/22 Rady Miejskiej w Czersku z dnia 20 grudnia 2022 r.

— — — — — granica obszaru objętego planem

skala 1: 5000

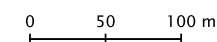

- — — — — tereny, dla których obowiązują aktualne miejscowe plany zagospodarowania przestrzennego
- — — — — strefy funkcjonalno-przestrzenne
- — — — — obszary zdegradowane
- — — — — tereny zabudowane o funkcji mieszkaniowej, usługowej i innej
- — — — — łąki, pastwiska, sady
- — — — — tereny rolne
- — — — — cieki naturalne
- — — — — pozostałe tereny
- — — — — strefa 100 m wokół naturalnych wód powierzchniowych
- — — — — tereny o spadkach powyżej 11 stopni
- — — — — lokalne korytarze ekologiczne
- — — — — strefa ochrony konserwatorskiej stanowisk archeologicznych ujętych w ewidencji zabytków

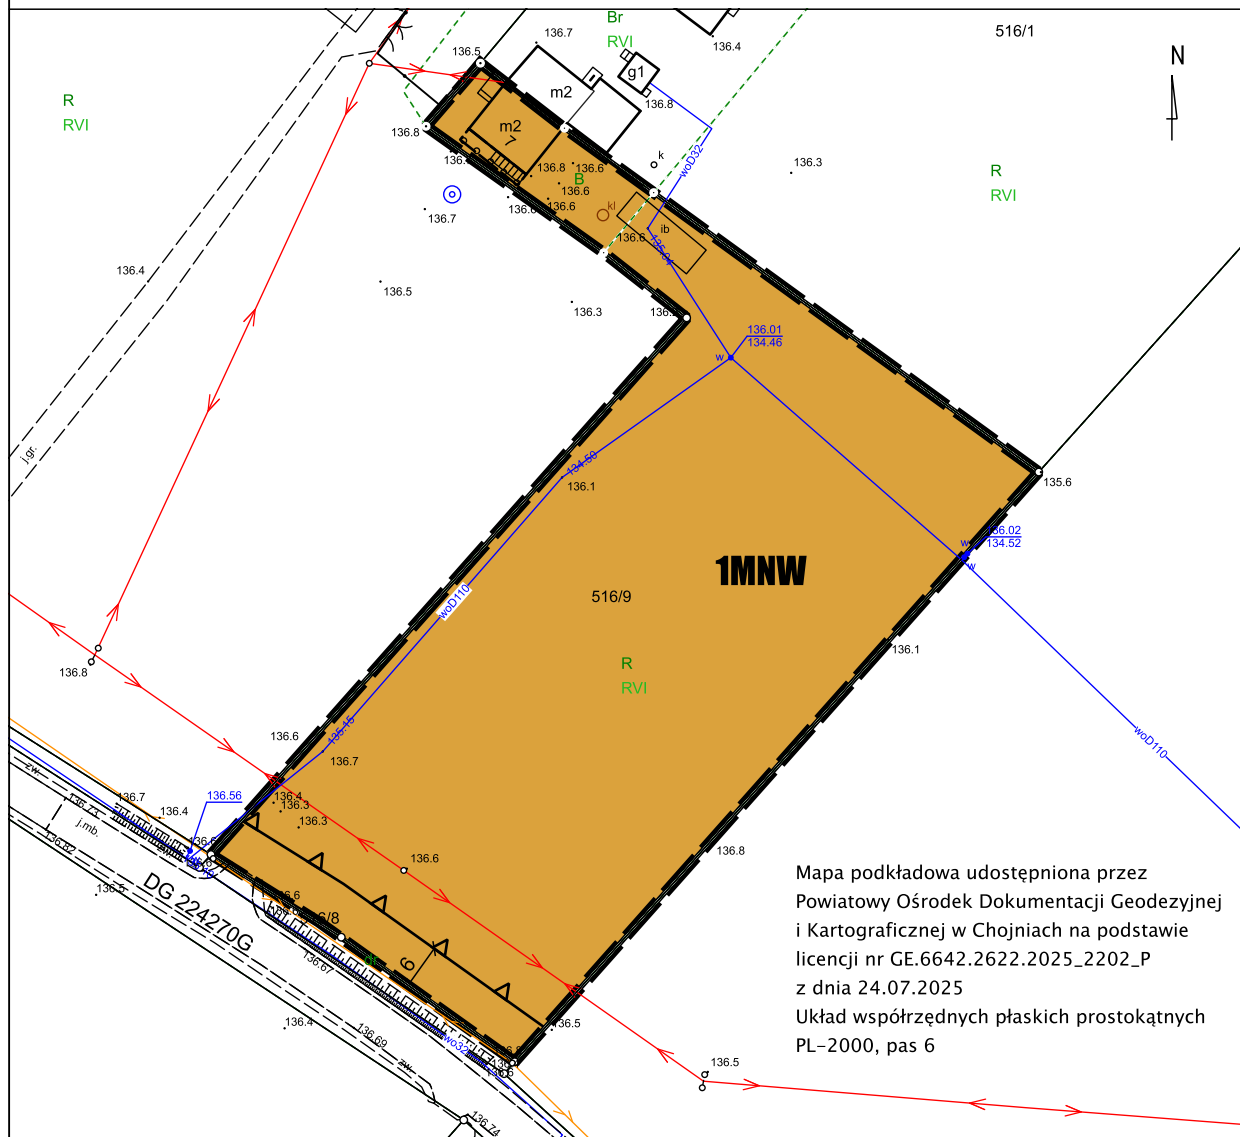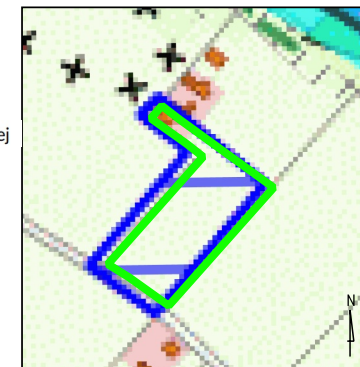

Mapa podkładowa udostępniona przez Powiatowy Ośrodek Dokumentacji Geodezyjnej i Kartograficznej w Chojniach na podstawie licencji nr GE.6642.2622.2025_2202_P z dnia 24.07.2025
Układ współrzędnych płaskich prostokątnych PL-2000, pas 6

**ROZSTRZYGNĘCIE O SPOSOBIE REALIZACJI, ZAPISANYCH W PLANIE,
INWESTYCJI Z ZAKRESU INFRASTRUKTURY TECHNICZNEJ, KTÓRE NALEŻĄ
DO ZADAŃ WŁASNYCH GMINY ORAZ O ZASADACH ICH FINANSOWANIA,
ZGODNIE Z PRZEPISAMI O FINANSACH PUBLICZNYCH**

Na podstawie art. 20 ustawy z dnia 27 marca 2003 r. o planowaniu i zagospodarowaniu przestrzennym (t. j. – Dz. U. z 2026 r., poz. 538), określa się następujący sposób realizacji oraz zasady finansowania inwestycji z zakresu infrastruktury technicznej, które należą do zadań własnych gminy:

- 1) inwestycje z zakresu infrastruktury technicznej służące zaspokajaniu zbiorowych potrzeb mieszkańców, stanowią, zgodnie z art. 7 ust. 1 ustawy z dnia 8 marca 1990 r. o samorządzie gminnym (t. j. – Dz. U. z 2026 r., poz. 662), zadania własne gminy.
- 2) opis sposobu realizacji inwestycji:
 - a) realizacja inwestycji będzie przebiegać zgodnie z obowiązującymi przepisami, w tym m.in. ustawą z dnia 7 lipca 1994 r. Prawo budowlane (t. j. – Dz. U. z 2026 r. poz. 524 ze zm.), ustawą z dnia 11 września 2019 r. Prawo zamówień publicznych (t. j. – Dz. U. z 2024 r., poz. 1320 ze zm.), ustawą z dnia 8 marca 1990 r. o samorządzie gminnym (t. j. – Dz. U. z 2026 r., poz. 538), ustawą z dnia 20 grudnia 1996 r. o gospodarce komunalnej (t. j. – Dz. U. z 2021 r. poz. 679) i ustawą z dnia 27 kwietnia 2001 r. Prawo ochrony środowiska (t. j. – Dz. U. z 2025 r., poz. 647 ze zm.),
 - b) realizacja i finansowanie inwestycji w zakresie infrastruktury technicznej nie wyszczególnionych w pkt 1 jest przedmiotem umowy zainteresowanych stron,
- 3) finansowanie inwestycji z zakresu infrastruktury technicznej, które należą do zadań własnych gminy, ujętych w niniejszym planie podlega przepisom szczególnym, w tym m.in.: ustawie z dnia 27 sierpnia 2009 r. o finansach publicznych (t. j. – Dz. U. z 2025 r., poz. 1483 ze zm.), ustawie z dnia 8 marca 1990 r. o samorządzie gminnym (t. j. – Dz. U. z 2026 r., poz. 662) oraz ustawie z dnia 11 września 2019 r. Prawo zamówień publicznych (t. j. – Dz. U. z 2024 r., poz. 1320 ze zm.).

Załącznik nr 3
do uchwały nr XXIV/.../26
Rady Miejskiej w Czersku
z dnia 23 czerwca 2026 r.

DANE PRZESTRZENNE O OBIEKCIE
RADA MIEJSKA NA PODSTAWIE ART. 67A UST. 3 I 5 USTAWY Z DNIA 27 MARCA 2003 R.
O PLANOWANIU I ZAGOSPODAROWANIU PRZESTRZENNYM (T.J. – DZ. U. Z 2026 R.
POZ. 538) PRZYGOTOWAŁA DANE PRZESTRZENNE DLA PLANU, KTÓRE STANOWIĄ
ZAŁĄCZNIK DO UCHWAŁY W POSTACI CYFROWEJ

Zalacznik3.gml



Projekt nr 10

UCHWAŁA Nr XXIV/.../26

RADY MIEJSKIEJ W CZERSKU

z dnia 23 czerwca 2026 r.

w sprawie wyrażenia zgody na przyjęcie darowizny nieruchomości oznaczonej numerem ewidencyjnym 226/3, położonej w obrębie Malachin

Na podstawie art. 18 ust. 2 pkt 9 lit. „a” ustawy z dnia 8 marca 1990 r. o samorządzie gminnym (t. j. – Dz. U. z 2026 r., poz. 662) oraz art. 13 ust. 2 ustawy z dnia 21 sierpnia 1997 r. o gospodarce nieruchomościami (t. j. – Dz. U. z 2026 r., poz. 399)

Rada Miejska uchwala, co następuje:

§ 1.

Wyraża się zgodę na przyjęcie darowizny nieruchomości stanowiącej własność osób fizycznych, oznaczonej w ewidencji gruntów i budynków, jako działka nr 226/3 o pow. 0,2334 ha, stanowiącej drogę w obrębie geodezyjnym Malachin.

§ 2.

Wykonanie uchwały powierza się Burmistrzowi.

§ 3.

Uchwała wchodzi w życie z dniem podjęcia i podlega ogłoszeniu w Biuletynie Informacji Publicznej.

Wnoszący:

Burmistrz

Daniel Szpręga

Przewodniczący Rady

Przemysław Biesek-Talewski

UZASADNIENIE

Przedmiotem niniejszej uchwały jest wyrażenie zgody na nabycie w drodze darowizny na rzecz Gminy Czersk nieruchomości stanowiącej własność osoby fizycznej, oznaczonej w ewidencji gruntów i budynków, jako działka 226/1 o pow. 0,2334 ha, stanowiącej drogę w obrębie geodezyjnym Malachin. Z wnioskiem o przejęcie w/w działki stanowiącej drogę wystąpił jej właściciel.



Projekt nr 11

**UCHWAŁA Nr XXIV/.../26
RADY MIEJSKIEJ W CZERSKU**

z dnia 23 czerwca 2026 r.

w sprawie wyrażenia zgody na odstąpienie od obowiązku przetargowego trybu zawarcia umowy dzierżawy czterech masztów kratownicowych

Na podstawie art. 18 ust. 2 pkt 9 lit. a ustawy z dnia 8 marca 1990 r. o samorządzie gminnym (t. j. – Dz. U. z 2026 r., poz. 662) oraz art. 13 ust. 1 i art. 37 ust. 4 ustawy z dnia 21 sierpnia 1997 r. o gospodarce nieruchomościami (t. j. – Dz. U. z 2026 r., poz. 399)

Rada Miejska uchwala, co następuje:

§ 1.

Wyraża się zgodę na odstąpienie od obowiązku przetargowego trybu zawarcia umowy dzierżawy, na okres 3 lat, czterech masztów kratownicowych, będących własnością Gminy Czersk, usytuowanych na działkach na terenie gminy Czersk, w miejscowościach:

- 1) Czersk ul. Kościuszki (dz. nr 1119, obręb Czersk) – wysokość masztu – 24 m,
- 2) Kamionka (dz. nr 144/12, obręb Kamienna Góra) – wysokość masztu – 16 m,
- 3) Mosna (dz. nr 127, obręb Klaskawa) – wysokość masztu – 24 m,
- 4) Kurcze (dz. nr 118/2, obręb Ostrowite) – wysokość masztu – 24 m,

z przeznaczeniem na świadczenie usług dostępu do Internetu przez Wave Fiber sp. z o.o..

§ 2.

Szczegółowe warunki dzierżawy określi umowa stron.

§ 3.

Wykonanie uchwały powierza się Burmistrzowi.

§ 4.

Uchwała wchodzi w życie z dniem podjęcia i podlega ogłoszeniu w Biuletynie Informacji Publicznej.

Wnoszący:
Burmistrz

Daniel Szpręga

Przewodniczący Rady

Przemysław Biesek-Talewski

UZASADNIENIE

Gmina Czersk jest właścicielem czterech masztów kratownicowych usytuowanych na działkach na terenie gminy Czersk, w miejscowościach:

- 1) Czersk ul. Kościuszki – na dachu budynku szkoły podstawowej (dz. nr 1119, obręb Czersk) – wysokość masztu – 24 m,
- 2) Kamionka – na dachu budynku mieszkalnego wielorodzinnego (dz. nr 144/12, obręb Kamienna Góra) – wysokość masztu – 16 m,
- 3) Mosna – na gruncie (dz. nr 127, obręb Klaskawa) – wysokość masztu – 24 m,
- 4) Kurcze – na gruncie (dz. nr 118/2, obręb Ostrowite, posadowiony na gruncie) – wysokość masztu – 24 m.

Wymienione maszty były przedmiotem dzierżawy na cele lokalizacji urządzeń i instalacji telekomunikacyjnych, zapewniających ciągłość świadczenia usług łączności oraz transmisji danych dla mieszkańców i podmiotów funkcjonujących na terenie gminy. Dotychczasowy dzierżawca nie był zainteresowany przedłużeniem umowy dzierżawy, natomiast z uwagi na niezdemontowanie swoich urządzeń obciążany był za bezumowne korzystanie z czterech masztów kratownicowych. W lutym 2026 roku dotychczasowy użytkownik poinformował Burmistrza, że prowadzi rozmowy z Firmą Wave, która zainteresowana jest przejęciem sprzętu użytkownika i dzierżawą czterech masztów kratownicowych od Gminy.

Zawarcie umowy w trybie bezprzetargowym pozwoli na zachowanie ciągłości funkcjonowania istniejącej infrastruktury technicznej oraz zapewni gminie stałe wpływy z tytułu czynszu dzierżawnego. Jednocześnie brak jest przesłanek wskazujących na konieczność przeprowadzenia procedury przetargowej, a dotychczasowe wykorzystanie masztów odpowiada interesowi publicznemu i gospodarstwu gminy.



Projekt nr 12

UCHWAŁA Nr XXIV/..../26

RADY MIEJSKIEJ W CZERSKU

z dnia 23 czerwca 2026 r.

**w sprawie uzgodnienia przeprowadzenia zabiegów pielęgnacyjnych przy pomniku przyrody
w Leśnictwie Malachin**

Na podstawie art. 7 ust. 1 pkt 1 i art. 18 ust. 2 pkt 15 ustawy z dnia 8 marca 1990 r. o samorządzie gminnym (t. j. – Dz. U. z 2026 r., poz. 662) oraz art. 45 ust. 2 pkt 1 ustawy z dnia 16 kwietnia 2004 r. o ochronie przyrody (t. j.– Dz. U. z 2026 r., poz. 13 ze zm.)

Rada Miejska uchwala, co następuje:

§ 1.

Uzgadnia się przeprowadzenie zabiegów pielęgnacyjnych wymienionego poniżej drzewa uznanego za pomnik przyrody, rosnącego na terenie Gminy Czersk, na działce stanowiącej własność Skarb Państwa Państwowe Gospodarstwo Leśne Lasy Państwowe w zarządzie Nadleśnictwa Czersk ustanowionego rozporządzeniem nr 305/93 Wojewody Bydgoskiego z dnia 26 października 1993 r. w sprawie uznania za pomniki przyrody tworów przyrody:

Lp.	Lokalizacja	Gatunek	Zakres zabiegów
1.	Działka nr 3149/7 obręb Malachin	Dąb szypułkowy	Konieczne usunięcie suchych gałęzi, które zagrażają bezpieczeństwu uczestnikom pobliskiej drogi, która jest drogą udostępnioną do ruchu.

§ 2.

Zabiegi pielęgnacyjne na pomniku przyrody powinny być przeprowadzone w terminie do 31 grudnia 2026 roku, przy spełnieniu następujących warunków:

1. Przy wykonaniu cięć sanitarnych należy dążyć do zachowania naturalnego pokroju drzewa,
2. Zabezpieczenie miejsc po odciętych konarach i gałęziach polegające na oczyszczeniu, uformowaniu i zaimpregnowaniu powierzchni ran lub ubytku. W przypadku ran o średnicy do 10 cm zabezpieczeniu preparatem emulsyjnym podlega cała powierzchnia. W przypadku ran o średnicy powyżej 10 cm stosuje się preparat emulsyjny tylko na krawędziach rany, natomiast część pozostała zabezpiecza się preparatem impregnującym.
3. Wykonane prace nie mogą spowodować utraty walorów przyrodniczych pomnika przyrody oraz zniszczenia gatunków chronionych, występujących w jego obrębie.

§ 3.

Wykonanie uchwały powierza się Burmistrzowi.

§ 4.

Uchwała wchodzi w życie z dniem podjęcia i podlega ogłoszeniu w Biuletynie Informacji Publicznej.

Wnoszący:

Burmistrz

Daniel Szpręga

Przewodniczący Rady

Przemysław Biesek-Talewski

UZASADNIENIE

Aktem prawnym regulującym cele, zasady i formy ochrony przyrody w Polsce jest ustawa z dnia 16 kwietnia 2004 r. o ochronie przyrody (Dz. U. z 2026 r., poz. 13 ze zm.). Zgodnie z art. 45 ust. 2 pkt 1 tej ustawy przeprowadzenie zabiegów pielęgnacyjnych na pomnikach przyrody wymaga uzgodnienia z organem ustanawiającym daną formę ochrony przyrody. Do Burmistrza Czerska wpłynęła informacja Nadleśnictwa Czersk o konieczności przeprowadzenia prac pielęgnacyjnych przy pomniku przyrody rosnącym na działce nr 3149/7 obręb Malachin. W ramach oceny zasadności przeprowadzenia zabiegów pielęgnacyjnych, podczas wizji terenowej przeprowadzonej przez pracownika wydziału ochrony środowiska Urzędu Miejskiego w Czersku, w obecności specjalisty SL ds. ochrony lasu i przyrody w Nadleśnictwie Czersk, potwierdzono, że zachodzi potrzeba ich wykonania. Zabiegi pielęgnacyjne są niezbędne w celu zabezpieczenia, poprawy estetyki i warunków rozwoju pomnika przyrody oraz zapewnienia bezpieczeństwa ludzi i mienia.

Poniżej fotografia przedstawiająca stan obecny drzewa oraz rycina określająca jego lokalizację.





Projekt nr 13

UCHWAŁA Nr XXIV/.../26

RADY MIEJSKIEJ W CZERSKU

z dnia 23 czerwca 2026 r.

w sprawie zmiany uchwały nr XXI/292/26 w sprawie rocznego programu opieki nad zwierzętami bezdomnymi oraz zapobiegania bezdomności zwierząt w Gminie Czersk

Na podstawie art. 18 ust. 2 pkt 15 ustawy z dnia 8 marca 1990 r. o samorządzie gminnym (t. j. – Dz. U. z 2026 r., poz. 662) i art. 11a ustawy z dnia 21 sierpnia 1997 r. o ochronie zwierząt (t. j. – Dz. U. z 2023 r., poz. 1580 ze zm.)

Rada Miejska, uchwala co następuje:

§ 1.

W uchwale nr XXI/292/26 Rady Miejskiej w Czersku z dnia 24 marca 2026 roku w sprawie „Rocznego programu opieki nad zwierzętami bezdomnymi oraz zapobiegania bezdomności zwierząt w Gminie Czersk”, zmianie ulega załącznik w brzmieniu określonym w załączniku do niniejszej uchwały.

§ 2.

Uchyla się uchwałę nr XXIII/312/26 Rady Miejskiej w Czersku z dnia 26 maja 2026 r. w sprawie zmiany uchwały nr XXI/292/26 w sprawie rocznego programu opieki nad zwierzętami bezdomnymi oraz zapobiegania bezdomności zwierząt w Gminie Czersk.

§ 3.

Wykonanie uchwały powierza się Burmistrzowi.

§ 4.

1. Uchwała podlega ogłoszeniu w Biuletynie Informacji Publicznej oraz w Dzienniku Urzędowym Województwa Pomorskiego.
2. Uchwała wchodzi w życie po upływie 14 dni od ogłoszenia w Dzienniku Urzędowym Województwa Pomorskiego.

Wnoszący:
Burmistrz

Daniel Szpręga

Przewodniczący Rady

Przemysław Biesek-Talewski

UZASADNIENIE

W dniu 24 marca 2026 r. Rada Miejska w Czersku podjęła uchwałę nr XXI/292/26 w sprawie rocznego programu opieki nad zwierzętami bezdomnymi oraz zapobiegania bezdomności zwierząt w Gminie Czersk.

W dniu 9 kwietnia 2026 r. Wojewoda Pomorski wszczął postępowanie w sprawie stwierdzenia nieważności uchwały nr XXI/292/26 Rady Miejskiej w Czersku. W opinii organu nadzorczego doszło do ograniczenia poszczególnych punktów programu opieki nad zwierzętami bezdomnymi wyłącznie do psów lub kotów w przepisach: § 2 pkt.1, §4 pkt 2, 3,4 i 5 oraz § 5 pkt 1, 2, 6 i 7 załącznika do uchwały. Po uzgodnieniach z Wydziałem Prawnym i Nadzoru Wojewody Pomorskiego doprecyzowano poszczególne punkty programu, tak aby odnosiły się do ogółu zwierząt a nie ograniczały jedynie do psów lub kotów.

Projekt Programu był konsultowany z powiatowym lekarzem weterynarii, organizacjami społecznymi, których statutowym celem jest ochrona zwierząt, działającymi na obszarze gminy Czersk oraz dzierżawcami lub zarządcami obwodów łowieckich, działających na obszarze gminy.

Załącznik
do uchwały nr .../.../26
Rady Miejskiej w Czersku
z dnia 23 czerwca 2026 r.

ROZNY PROGRAM OPIEKI NAD ZWIERZĘTAMI BEZDOMNYMI ORAZ ZAPOBIEGANIA BEZDOMNOŚCI ZWIERZĄT W GMINIE CZERSK

Wprowadzenie

"Zwierzę jako istota żyjąca, zdolna do odczuwania cierpienia, nie jest rzeczą. Człowiek jest mu winien poszanowanie, ochronę i opiekę" - art. 1 ust. 1 ustawy z dnia 21 sierpnia 1997 r. o ochronie zwierząt.

Podstawą prawną podjęcia przez Radę Miejską w Czersku uchwały w sprawie „Rocznego programu opieki nad zwierzętami bezdomnymi oraz zapobiegania bezdomności zwierząt w Gminie Czersk”, zwanego dalej Programem, jest art. 11a ustawy z dnia 21 sierpnia 1997 r. o ochronie zwierząt.

Program ma zastosowanie do wszystkich zwierząt domowych, w szczególności psów i kotów, w tym kotów wolno żyjących oraz zwierząt gospodarskich, przebywających w granicach administracyjnych gminy Czersk.

Większość działań określonych w Programie dotyczy psów i kotów, ponieważ skala bezdomności tych zwierząt jest w gminie Czersk największa.

Rozdział 1

Postanowienia ogólne

§ 1.

Ilekróć w Programie pojawia się zwrot:

- 1) Gmina – należy przez to rozumieć Gminę Czersk,
- 2) Urząd – należy przez to rozumieć Urząd Miejski w Czersku,
- 3) Burmistrz – należy przez to rozumieć Burmistrza Czerska,
- 4) AZK – należy przez to rozumieć Administrację Zasobów Komunalnych, ul. Tucholska 1, 89-650 Czersk,
- 5) OTOZ Animals – należy przez to rozumieć Ogólnopolskie Towarzystwo Ochrony Zwierząt z siedzibą w Bojanie, ul. Rzemieślnicza 2, oddział: Schronisko dla Bezdomnych Zwierząt, ul. Hermanowska 48, 83-200 Starogard Gdański, wyłonione w drodze konkursu,
- 6) zakład weterynaryjny – należy przez to rozumieć Przychodnię weterynaryjną Sawickich s.c., Monika Sawicka, Michał Sawicki, ul. Aleja 1000-lecia 26, 89-650 Czersk, z którym gmina ma podpisaną umowę lub doraźnie inna placówka weterynaryjna,
- 7) ustawa – należy przez to rozumieć ustawę z dnia 21 sierpnia 1997 roku o ochronie zwierząt (t. j. – Dz. U. z 2023 r., poz. 1580 ze zm.),
- 8) koty wolno żyjące – należy przez to rozumieć koty urodzone i żyjące na wolności, nieudomowione, żyjące w otoczeniu człowieka w stanie dzikim,
- 9) Program – należy przez to rozumieć Roczny program opieki nad zwierzętami bezdomnymi oraz zapobiegania bezdomności zwierząt w Gminie Czersk,
- 10) punkt przetrzymywania – należy przez to rozumieć miejsce czasowego pobytu zwierząt niebędące schroniskiem, w którym zapewnione są właściwe warunki bytowania zwierząt w rozumieniu ustawy o ochronie zwierząt,
- 11) gospodarstwo rolne – należy przez to rozumieć gospodarstwo pod adresem: Rytel, ul. Rynkowa 1, 89-642 Rytel oraz Złotowo, ul. Klaskawska 29, 89-650 Czersk, jak również inne gospodarstwa mogące w razie potrzeby sprawować opiekę nad zwierzętami gospodarskimi,

- 12) opiekun społeczny kotów - należy przez to rozumieć osobę wpisaną do Rejestru opiekunów kotów, która sprawuje na terenie gminy Czersk opiekę nad kotami wolno żyjącymi.

Rozdział 2

Cel i realizacja Programu

§ 2.

Celem Programu jest:

- 1) przeciwdziałanie wzrostowi populacji zwierząt bezdomnych, w szczególności poprzez sterylizację i kastrację zwierząt, w tym przede wszystkim kotów i bezdomnych psów, a także w uzasadnionych przypadkach, usypianie ślepych miotów,
- 2) zapewnienie opieki bezdomnym zwierzętom, w tym zwierzętom gospodarskim poprzez umieszczanie ich w schronisku lub gospodarstwie rolnym oraz poszukiwanie nowych właścicieli dla zwierząt,
- 3) edukacja społeczeństwa w zakresie prawidłowych postaw i zachowań człowieka w stosunku do zwierząt, a także obowiązków spoczywających na właścicielach i opiekunach zwierząt.

§ 3.

1. Realizację działań wynikających z Programu prowadzi:

- 1) na poziomie Gminy – Burmistrz Czerska, za pośrednictwem pracowników Wydziału Ochrony Środowiska, tel. 52 395 48 14 oraz AZK,
- 2) OTOZ Animals,
- 3) zakład weterynaryjny,
- 4) gospodarstwo rolne.

2. Realizację prowadzi się przy współpracy z:

- 1) organizacjami społecznymi, których statutowym celem działania jest ochrona zwierząt,
- 2) organami Inspekcji Weterynaryjnej,
- 3) placówkami oświatowymi poprzez działania informacyjno-edukacyjne,
- 4) Policją.

Rozdział 3

Sposoby zapobiegania bezdomności zwierząt

§ 4.

Zapobieganie bezdomności zwierząt na terenie gminy Czersk polega w szczególności na:

- 1) odławianiu bezdomnych zwierząt z terenu gminy Czersk na podstawie uzasadnionych zgłoszeń dotyczących pozostawionych bez opieki zwierząt, w szczególności chorych lub powodujących zagrożenie dla bezpieczeństwa,
- 2) poszukiwaniu nowych właścicieli dla bezdomnych zwierząt,
- 3) zmniejszaniu populacji bezdomnych zwierząt poprzez obowiązkową sterylizację i kastrację zwierząt przekazanych do schroniska,
- 4) zmniejszaniu populacji zwierząt bezdomnych poprzez sterylizację i kastrację – do momentu wyczerpania środków zaplanowanych na ten cel w danym roku,
- 5) zapewnieniu w uzasadnionych przypadkach usypiania ślepych miotów,
- 6) edukacji mieszkańców Gminy w zakresie kształtowania prawidłowych postaw i zachowań człowieka w stosunku do zwierząt, a także obowiązków spoczywających na właścicielach i opiekunach zwierząt,
- 7) podejmowaniu interwencji w sprawach dotyczących traktowania zwierząt niezgodnie z przepisami ustawy,
- 8) prowadzenie rejestru społecznych opiekunów kotów,

- 9) współfinansowaniu usługi sterylizacji i kastracji kotów, których właściciele na stałe zamieszkują na terenie gminy Czersk w wysokości do 150 zł za zabieg sterylizacji i do 80 zł za zabieg kastracji - do wyczerpania środków zaplanowanych na ten cel w danym roku, przy zachowaniu limitu jeden zabieg na gospodarstwo domowe na rok.

Rozdział 4

Opieka nad bezdomnymi zwierzętami

§ 5.

1. Odławianie bezdomnych zwierząt na terenie gminy Czersk odbywać się będzie w sposób ciągły.
2. Zgłoszenia mieszkańców, organizacji społecznych lub służb porządkowych dotyczące bezdomnych, zagubionych i blakających się zwierząt, na terenach ogólnodostępnych kierować należy do wyznaczonych pracowników Urzędu, AZK lub do Policji.
3. Zwierzę jest odławiane przez pracowników AZK i przewiezione do punktu przetrzymywania, który umożliwia czasowe zabezpieczenie zwierząt przez okres do 14 dni. Pracownicy Urzędu przeprowadzają czynności zmierzające do ustalenia właściciela zwierzęcia. Po upływie 14 dni i bezskutecznym poszukiwaniu nowych właścicieli zostaną one umieszczone w schronisku dla zwierząt (OTOZ Animals).
4. Odłowione zwierzę zostanie wydane osobie, która udowodni swoje prawo własności do zwierzęcia.
5. W przypadku adopcji Gmina, w razie potrzeby, pokrywa koszty sterylizacji lub kastracji zwierząt oraz ewentualnych szczepień.
6. Przyjmowane do schroniska zwierzęta otrzymują niezbędną opiekę weterynaryjną, są poddane sterylizacji lub kastracji, a następnie będą oczekiwały na adopcję. W momencie przyjęcia zwierzęcia przez schronisko, przejmuje ono obowiązek poszukiwania właściciela.
7. Zidentyfikowany właściciel zwierzęcia przekazanego do schroniska zobowiązany jest do odebrania go i pokrycia kosztów jego utrzymania w schronisku.

Rozdział 5

Opieka nad kotami wolno żyjącymi

§ 6.

1. Sprawowanie opieki nad kotami wolno żyjącymi jest realizowane poprzez dokarmianie kotów, leczenie i przeprowadzanie zabiegów kastracji i sterylizacji, przy współpracy z opiekunami społecznymi kotów.
2. Gmina prowadzi i aktualizuje Rejestr społecznych opiekunów kotów wolno żyjących oraz wykaz miejsc bytowania kotów.
3. Każdy społeczny opiekun kotów wolno żyjących, który chce nawiązać z Gminą współpracę, zobowiązany jest złożyć w Urzędzie deklarację społecznego opiekuna kotów wolno żyjących stanowiącą załącznik nr 1 do Programu.
4. Dokarmianie kotów wolno żyjących jest realizowane poprzez zakup i wydawanie suchej karmy społecznym opiekunom kotów wolno żyjących z terenu gminy Czersk. Bezpłatna sucha karma przysługuje opiekunom wpisanym do Rejestru społecznych opiekunów kotów wolno żyjących na terenie gminy Czersk.
5. Karma przekazywana będzie, głównie w okresie zimowym, do wyczerpania środków finansowych przeznaczonych na ten cel.
6. W ramach współpracy ze społecznymi opiekunami zwierząt, w przypadku zaistnienia takiej potrzeby, Gmina skieruje na leczenie weterynaryjne koty wolno żyjące pozostające pod opieką opiekuna społecznego.

7. Ograniczenie populacji kotów wolno żyjących, tj. zabiegi sterylizacji i kastracji sfinansuje Gmina na pisemny wniosek złożony do Urzędu przez społecznego opiekuna kotów, stanowiący załącznik nr 2 do Programu.
8. Zabiegi sterylizacji i kastracji kotów wolno żyjących będą przeprowadzane w gabinetach weterynaryjnych wskazanych przez pracownika Urzędu.
9. Liczba zabiegów sterylizacji i kastracji kotów wolno żyjących dofinansowanych przez Gminę w 2026 roku limitowana będzie wielkością środków przeznaczonych na ten cel w budżecie Gminy.

Rozdział 5

Opieka weterynaryjna w przypadku zdarzeń drogowych z udziałem zwierząt oraz postępowanie ze zwierzętami gospodarskimi

§ 7.

1. W celu zapewnienia miejsca dla zwierząt gospodarskich wskazuje się gospodarstwo rolne wymienione w § 1 pkt 11.
2. W przypadku konieczności zapewnienia opieki zwierzęciu gospodarskiemu, zwierzę lub zwierzęta przekazane zostaną do gospodarstwa rolnego, do czasu rozstrzygnięcia prawnego dalszych losów zwierzęcia.

§ 8.

1. Zapewnienie całodobowej opieki weterynaryjnej w przypadkach zdarzeń drogowych z udziałem zwierząt realizuje Burmistrz, poprzez zakład weterynaryjny, na podstawie zawartej umowy.
2. Zgłoszenia o potrzebie zapewnienia całodobowej opieki weterynaryjnej, w przypadku wystąpienia zdarzenia, o którym mowa w ust. 1, zgłaszać należy w pierwszej kolejności do Urzędu, Policji lub AZK.
3. Zapewnienie całodobowej opieki weterynaryjnej w przypadkach zdarzeń drogowych z udziałem zwierząt obejmuje wszystkie zwierzęta tj. domowe, dzikie oraz gospodarskie.

Rozdział 4

Edukacja mieszkańców

§ 9.

W ramach Programu Burmistrz, we współpracy z jednostkami organizacyjnymi gminy oraz organizacjami pozarządowymi, prowadzi działania edukacyjne mające na celu podniesienie świadomości mieszkańców w zakresie kształtowania prawidłowych postaw i zachowań człowieka w stosunku do zwierząt oraz w zakresie obowiązków spoczywających na właścicielach i opiekunach, propagowania sterylizacji, a także adopcji zwierząt bezdomnych, między innymi poprzez informacje na stronie internetowej Urzędu, a także weryfikację warunków bytowych zwierząt z jednoczesną edukacją właścicieli.

Rozdział 5

Finansowanie Programu

§ 10.

1. Na realizację Programu w 2026 roku zabezpiecza się w budżecie gminy środki finansowe w wysokości 68.000 zł, z czego:
 - 1) 50 000,00 zł dla organizacji pożytku publicznego,
 - 2) 9 000,00 zł dla zakładów leczniczych na terenie gminy,
 - 3) 9 000,00 zł - koszty wyłapywania i dokarmiania zwierząt bezdomnych i kotów wolno żyjących.
2. Szczegółowe przeznaczenie środków, o których mowa w ust. 1, określają plany finansowe na rok 2026.

DEKLARACJA OPIEKUNA SPOŁECZNEGO KOTÓW WOLNO ŻYJĄCYCH

Imię i nazwisko opiekuna społecznego kotów wolno żyjących	
Adres zamieszkania	
Numer telefonu	
Miejsce przebywania kotów wolno żyjących	
Koty wolno żyjące objęte opieką, ich liczba i (jeżeli jest znana) płeć	Liczba kotów: szt., W tym: Samce: szt., Samice: szt., Z czego..... szt. poddanych kastracji i szt. poddanych sterylizacji
Forma udzielanej kotom wolno żyjącym opieki (np. dokarmianie, schronienie, kastracja/sterylizacja)	
Informacja o konieczności wykonania zabiegów: sterylizacji, kastracji, odrobaczania	

Zobowiązuję się:

- informować Urząd Miejski w Czersku o wszelkich zmianach danych podanych w powyższej tabeli, w tym o fakcie zaprzestania udzielania zadeklarowanej przeze mnie pomocy;
- dbać o miejsce przebywania kotów wolno żyjących;
- współpracować z urzędem w ramach opieki nad kotami wolno żyjącymi.

Niniejszym chcę otrzymywać wsparcie w postaci karmy dla kotów wolno żyjących, których jestem społecznym opiekunem.

Oświadczam, że:

- a) podane przeze mnie koty należą do kotów wolno żyjących,
- b) zapoznałam/-em się z Informacją (*zamieszczoną na odwrocie*) o przetwarzaniu w Urzędzie Miejskim w Czersku danych osobowych osób korzystających z „Programu opieki nad zwierzętami bezdomnymi oraz zapobiegania bezdomności zwierząt w Gminie Czersk”, w tym składających Deklarację opiekuna społecznego kotów wolno żyjących.

.....

miejsowość, data

.....

podpis opiekuna społecznego
kotów wolno żyjących

**Informacja o przetwarzaniu w Urzędzie Miejskim w Czersku danych osobowych
osób korzystających z Programu opieki nad zwierzętami bezdomnymi
oraz zapobiegania bezdomności zwierząt w Gminie Czerska**

Zgodnie z art. 13 Rozporządzenia Parlamentu Europejskiego i Rady (UE) 2016/679 z dnia 27 kwietnia 2016r. w sprawie ochrony osób fizycznych w związku z przetwarzaniem danych osobowych i w sprawie swobodnego przepływu takich danych oraz uchylenia dyrektywy 95/46/WE (ogólnego rozporządzenia o ochronie danych) z dnia 27 kwietnia 2016 r. (Dz.Urz.U.E.L Nr 119, str. 1), zwanego dalej „RODO”, Administrator Danych Osobowych informuje, że:

1. Administratorem udostępnionych danych osobowych osób korzystających z Programu opieki nad zwierzętami bezdomnymi oraz zapobiegania bezdomności zwierząt w Gminie Czersk (dalej: Programu), jest Gmina Czersk reprezentowana przez Burmistrza Czerska wykonującego prawem określone obowiązki przy pomocy Urzędu Miejskiego w Czersku. Kontakt: 89-650 Czersk, ul. Kościuszki 27, e-mail: urząd_miejski@czersk.pl, tel. (52) 395 48 60.
2. Cele przetwarzania udostępnionych danych osobowych osób korzystających z Programu związane są z procedurą rozpatrzenia:
 - a) Deklaracji opiekuna społecznego kotów wolno żyjących,
 - b) Wniosku o pokrycie kosztów zabiegu sterylizacji/kastracji kota wolno żyjącego.
3. Udostępnienie danych osobowych przez osoby korzystające z Programu, ma charakter dobrowolny, niemniej jest warunkiem koniecznym do rozpatrzenia złożonych Deklaracji i Wniosków.
4. Udostępnione w Deklaracjach i Wnioskach dane osobowe będą przetwarzane zgodnie z:
 - 1) art. 6 ust. 1 lit. e) RODO - *przetwarzanie jest niezbędne do wykonania zadania realizowanego w interesie publicznym lub w ramach sprawowania władzy publicznej powierzonej administratorowi* – w związku z postanowieniami i zadaniami określonymi w Uchwale Nr Rady Miejskiej w Czersku z dnia r. w sprawie rocznego programu opieki nad zwierzętami bezdomnymi oraz zapobiegania bezdomności zwierząt w Gminie Czersk w związku z art. 11a ustawy z dnia 21 sierpnia 1997 r. o ochronie zwierząt (t.j.Dz.U.2023.1580 ze zm.);
 - 2) art. 6 ust. 1 lit. c) RODO - *przetwarzanie jest niezbędne do wypełnienia obowiązku prawnego ciążącego na Administratorze* - w związku z przepisami:
 - a) art. 11b i art. 61 ust. 1 ustawy z dnia 8 marca 1990 r. o samorządzie gminnym (t.j.Dz.U.2025.1153 ze zm.),
 - b) art. 1, 4 i 6 ustawy z 6 września 2001 r. o dostępie do informacji publicznej (t.j.Dz.U.2022.902),
 - c) art. 5-6 Ustawy z 14 lipca 1983 r. o narodowym zasobie archiwalnym i archiwach (t.j.Dz.U.2020.164 ze zm.).
5. Odbiorcami udostępnionych danych osobowych osób reprezentujących Organizatora (z uwzględnieniem art. 86 RODO) mogą być:
 - a) upoważnieni pracownicy Administratora Danych,
 - b) podmioty uprawnione do uzyskania takich danych osobowych na podstawie przepisów prawa
 - c) podmioty, które przetwarzają dane osobowe na podstawie stosownych umów zawartych z Gminą Czersk lub/i z Urzędem Miejskim w Czersku.
6. Udostępnione dane osobowe osób korzystających z Programu nie podlegają zautomatyzowanemu podejmowaniu decyzji przez Administratora Danych Osobowych, w tym profilowaniu.
7. Administrator danych nie zamierza przekazywać poza Europejski Obszar Gospodarczy lub do organizacji międzynarodowej udostępnionych danych osobowych osób korzystających z Programu, ale należy uwzględnić jawność działania organów Gminy i gospodarowania środkami publicznymi, co może skutkować przetwarzaniem tych danych poza ww. obszarem.
8. Udostępnione dane osobowe osób korzystających z Programu przechowywane będą przez okres niezbędny do realizacji celu dla którego zostały one zebrane, a następnie zgodnie z terminami archiwizacji określonymi przez przepisy szczególne.
9. W odniesieniu do udostępnionych danych osobowych osobom korzystającym z Programu przysługują następujące prawa:
 - 1) dostępu do danych, które dotyczą danej osoby oraz otrzymania ich kopii (zgodnie z uwarunkowaniami określonymi w art. 15 RODO),
 - 2) sprostowania (poprawiania) danych (zgodnie z uwarunkowaniami określonymi w art. 16 RODO),
 - 3) usunięcia danych (zgodnie z uwarunkowaniami określonymi w art. 17 RODO),
 - 4) do ograniczenia przetwarzania danych (zgodnie z uwarunkowaniami określonymi w art. 18 RODO),
 - 5) do przenoszenia danych (zgodnie z uwarunkowaniami określonymi w art. 20 RODO),
 - 6) wniesienia sprzeciwu wobec przetwarzania danych (zgodnie z uwarunkowaniami określonymi w art. 21 RODO),
 - 7) wniesienia skargi do organu nadzorczego, o którym mowa w art. 4 pkt 21 RODO, t. j. Prezesa Urzędu Ochrony Danych Osobowych w Warszawie.
10. W sprawach związanych z przetwarzaniem i ochroną danych osobowych można kontaktować się z Inspektorem Ochrony Danych: drogą elektroniczną: iod@czersk.pl lub urząd_miejski@czersk.pl oraz telefonicznie: (52) 395 48 54 lub (52) 395 48 60.
11. Administrator danych osobowych zapewnia odpowiednie bezpieczeństwo danych osobowych, w tym ochronę przed niedozwoloną lub niezgodną z prawem ich przetwarzaniem (zgodnie z art. 5 RODO) oraz zapobiega przed ich przypadkową utratą, zniszczeniem lub uszkodzeniem, wykorzystując odpowiednie środki techniczne i organizacyjne (zgodnie z art. 32 RODO).

Burmistrz Czerska
ul. Kościuszki 27
89-650 Czersk

Wniosek o pokrycie kosztów zabiegu sterylizacji/kastracji kota wolno żyjącego

Imię i nazwisko:

.....

Numer telefonu:

.....

Adres zamieszkania:

.....

.....

Miejscowość:

.....

Miejsce przebywania zwierząt:

.....

Ilość zwierząt zgłoszonych do zabiegu:

Rodzaj zabiegu:

sterylizacja.....(szt.)

kastracja.....(szt.)

Ja niżej podpisany(a) pouczone(a) o odpowiedzialności karnej z art. 233 §1 KK za składanie fałszywych zeznań, oświadczam, że:

- 1. kot/koty zgłoszone przeze mnie do zabiegu bezpłatnej sterylizacji/kastracji są kotami wolno żyjącymi, a miejscem przebywania jest adres wskazany we wniosku,*
- 2. iż po wykonaniu zabiegu zaopiekuję się kotem/kotami do czasu ich wyleczenia,*
- 3. zobowiązuje się do dostarczenia zwierząt do lekarza weterynarii wskazanego przez Gminę Czersk i odebrania zwierząt z przychodni, w terminie uzgodnionym z wskazaną przychodnią,*
- 4. zapoznałam/-em się z Informacją (zamieszczoną na odwrocie) o przetwarzaniu w Urzędzie Miejskim w Czersku danych osobowych osób korzystających z „Programu opieki nad zwierzętami bezdomnymi oraz zapobiegania bezdomności zwierząt w Gminie Czersk”, w tym składających Wniosek o pokrycie kosztów zabiegu sterylizacji/kastracji kota wolno żyjącego.*

.....

Data i czytelny podpis osoby zgłaszającej kota/y do zabiegu

Potwierdzenie skierowania na zabieg sterylizacji/kastracji bezdomnych kotów

W dniu skierowano wolno żyjącego kota/y objętego niniejszym wnioskiem na zabieg sterylizacji/kastracji* w następujących gabinetach weterynaryjnych:

.....

Niniejsze skierowanie ważne jest 2 miesiące od daty wydania (lecz nie później niż do 20 grudnia bieżącego roku).

.....
Gmina Czersk

**Informacja o przetwarzaniu w Urzędzie Miejskim w Czersku danych osobowych
osób korzystających z *Programu opieki nad zwierzętami bezdomnymi
oraz zapobiegania bezdomności zwierząt w Gminie Czerska***

Zgodnie z art. 13 Rozporządzenia Parlamentu Europejskiego i Rady (UE) 2016/679 z dnia 27 kwietnia 2016r. w sprawie ochrony osób fizycznych w związku z przetwarzaniem danych osobowych i w sprawie swobodnego przepływu takich danych oraz uchylenia dyrektywy 95/46/WE (ogólnego rozporządzenia o ochronie danych) z dnia 27 kwietnia 2016 r. (Dz.Urz.UE.L Nr 119, str. 1), zwanego dalej „RODO”, Administrator Danych Osobowych informuje, że:

1. Administratorem udostępnionych danych osobowych osób korzystających z *Programu opieki nad zwierzętami bezdomnymi oraz zapobiegania bezdomności zwierząt w Gminie Czersk* (dalej: *Programu*), jest Gmina Czersk reprezentowana przez Burmistrza Czerska wykonującego prawem określone obowiązki przy pomocy Urzędu Miejskiego w Czersku. Kontakt: 89-650 Czersk, ul. Kościuszki 27, e-mail: urząd_miejski@czersk.pl, tel. (52) 395 48 60.
2. Cele przetwarzania udostępnionych danych osobowych osób korzystających z *Programu* związane są z procedurą rozpatrzenia:
 - a) Deklaracji opiekuna społecznego kotów wolno żyjących,
 - b) Wniosku o pokrycie kosztów zabiegu sterylizacji/kastracji kota wolno żyjącego.
3. Udostępnienie danych osobowych przez osoby korzystające z *Programu*, ma charakter dobrowolny, niemniej jest warunkiem koniecznym do rozpatrzenia złożonych Deklaracji i Wniosków.
4. Udostępnione w Deklaracjach i Wnioskach dane osobowe będą przetwarzane zgodnie z:
 - 1) art. 6 ust. 1 lit. e) RODO - *przetwarzanie jest niezbędne do wykonania zadania realizowanego w interesie publicznym lub w ramach sprawowania władzy publicznej powierzonej administratorowi* – w związku z postanowieniami i zadaniami określonymi w Uchwale Nr Rady Miejskiej w Czersku z dnia 2026 r. w sprawie rocznego programu opieki nad zwierzętami bezdomnymi oraz zapobiegania bezdomności zwierząt w Gminie Czersk w związku z art. 11a ustawy z dnia 21 sierpnia 1997 r. o ochronie zwierząt (t.j.Dz.U.2023.1580 ze zm.);
 - 2) art. 6 ust. 1 lit. c) RODO - *przetwarzanie jest niezbędne do wypełnienia obowiązku prawnego ciążącego na Administratorze* - w związku z przepisami:
 - a) art. 11b i art. 61 ust. 1 ustawy z dnia 8 marca 1990 r. o samorządzie gminnym (t.j.Dz.U.2025.1153 ze zm.),
 - b) art. 1, 4 i 6 ustawy z 6 września 2001 r. o dostępie do informacji publicznej (t.j.Dz.U.2022.902),
 - c) art. 5-6 Ustawy z 14 lipca 1983 r. o narodowym zasobie archiwalnym i archiwach (t.j.Dz.U.2020.164 ze zm.).
5. Odbiorcami udostępnionych danych osobowych osób reprezentujących Organizatora (*z uwzględnieniem art. 86 RODO*) mogą być:
 - a) upoważnieni pracownicy Administratora Danych,
 - b) podmioty uprawnione do uzyskania takich danych osobowych na podstawie przepisów prawa
 - c) podmioty, które przetwarzają dane osobowe na podstawie stosownych umów zawartych z Gminą Czersk lub/i z Urzędem Miejskim w Czersku.
6. Udostępnione dane osobowe osób korzystających z *Programu* nie podlegają zautomatyzowanemu podejmowaniu decyzji przez Administratora Danych Osobowych, w tym profilowaniu.
7. Administrator danych nie zamierza przekazywać poza Europejski Obszar Gospodarczy lub do organizacji międzynarodowej udostępnionych danych osobowych osób korzystających z *Programu*, ale należy uwzględnić jawność działania organów Gminy i gospodarowania środkami publicznymi, co może skutkować przetwarzaniem tych danych poza ww. obszarem.
8. Udostępnione dane osobowe osób korzystających z *Programu* przechowywane będą przez okres niezbędny do realizacji celu dla którego zostały one zebrane, a następnie zgodnie z terminami archiwizacji określonymi przez przepisy szczególne.
9. W odniesieniu do udostępnionych danych osobowych osobom korzystającym z *Programu* przysługują następujące prawa:
 - 1) dostępu do danych, które dotyczą danej osoby oraz otrzymania ich kopii (zgodnie z uwarunkowaniami określonymi w art. 15 RODO),
 - 2) sprostowania (poprawiania) danych (zgodnie z uwarunkowaniami określonymi w art. 16 RODO),
 - 3) usunięcia danych (zgodnie z uwarunkowaniami określonymi w art. 17 RODO),
 - 4) do ograniczenia przetwarzania danych (zgodnie z uwarunkowaniami określonymi w art. 18 RODO),
 - 5) do przenoszenia danych (zgodnie z uwarunkowaniami określonymi w art. 20 RODO),
 - 6) wniesienia sprzeciwu wobec przetwarzania danych (zgodnie z uwarunkowaniami określonymi w art. 21 RODO),
 - 7) wniesienia skargi do organu nadzorczego, o którym mowa w art. 4 pkt 21 RODO, t. j. Prezesa Urzędu Ochrony Danych Osobowych w Warszawie.
10. W sprawach związanych z przetwarzaniem i ochroną danych osobowych można kontaktować się z Inspektorem Ochrony Danych: drogą elektroniczną: iod@czersk.pl lub urząd_miejski@czersk.pl oraz telefonicznie: (52) 395 48 54 lub (52) 395 48 60.
11. Administrator danych osobowych zapewnia odpowiednie bezpieczeństwo danych osobowych, w tym ochronę przed niedozwoloną lub niezgodną z prawem ich przetwarzaniem (zgodnie z art. 5 RODO) oraz zapobiega przed ich przypadkową utratą, zniszczeniem lub uszkodzeniem, wykorzystując odpowiednie środki techniczne i organizacyjne (zgodnie z art. 32 RODO).



Projekt nr 14

UCHWAŁA Nr XXIV/.../26

RADY MIEJSKIEJ W CZERSKU

z dnia 23 czerwca 2026 r.

w sprawie rozpatrzenia skargi na Burmistrza Czerska

Na podstawie art. 18 ust. 2 pkt 15 i art. 18 b ust. 1 ustawy z dnia 8 marca 1990 r. o samorządzie gminnym (t. j. – Dz. U. z 2026 r., poz. 662) oraz art. 229 pkt 3 ustawy z dnia 14 czerwca 1960 r. kodeks postępowania administracyjnego (t. j. – Dz. U. z 2025 r., poz. 1691)

Rada Miejska uchwala, co następuje:

§ 1.

Skargę Pana R. Cz. z dnia 15 maja 2026 r. na Burmistrza Czerska uznaje się za bezzasadną.

§ 2.

Odpis uchwały wraz z uzasadnieniem doręcza się skarżącemu.

§ 3.

Wykonanie uchwały powierza się Przewodniczącemu Rady.

§ 4.

Uchwała wchodzi w życie z dniem podjęcia i polega ogłoszeniu w Biuletynie Informacji Publicznej.

Wnoszący:

Przewodniczący Rady

Przemysław Biesek-Talewski

Przewodniczący Rady

Przemysław Biesek-Talewski

UZASADNIENIE

Dnia 11 maja 2026 r. do Radnych Gminy Czersk wpłynęło pismo Wydziału Prawnego i Nadzoru Pomorskiego Urzędu Wojewódzkiego w Gdańsku przekazujące według właściwości pismo noszące znamiona skargi na działalność Burmistrza Czerska. Przewodniczący Rady Miejskiej w Czersku zwrócił się z prośbą o ustosunkowanie się do sprawy Burmistrza Czerska.

Burmistrz zwrócił się o wyjaśnienia do dyrektora Administracji Zasobów Komunalnych, a ten niezwłocznie odniósł się do zarzutów podniesionych w piśmie skarżącego i szeroko opisał sytuację załączając całą dotychczasową dokumentację z prowadzonej sprawy.

Przewodniczący Rady przekazał skargę z kompletem dokumentów udostępnionych przez Burmistrza Komisji Skarg, Wniosków i Petycji, która spotkała na posiedzeniu w dniu 26 maja 2026 r.

Z informacji przekazanych przez Burmistrza wynika, że skarżący nie jest właścicielem mieszkania, ale zamieszkuje w jednym z mieszkań własnościowych pod zarządem wspólnoty mieszkaniowej. Wspólnota podejmując uchwały, są one wiążące dla mieszkańców. Z przedstawionej dokumentacji oraz informacji od dyrektora Administracji Zasobów Komunalnych w Czersku wynika, iż korespondencja był prowadzona na bieżąco, a wszelkie zmiany były decyzją większości mieszkańców.

Komisja Skarg, Wniosków i Petycji zapoznała się ze wszystkimi danymi w sprawie i zgodnie stwierdziła, że przedstawione dowody są wystarczające, by uznać skargę za bezzasadną.

UCHWAŁA NR .../.../....
RADY MIEJSKIEJ W CZERSKU
z dnia 23 czerwca 2026 r.

w sprawie ustalenia wynagrodzenia Burmistrza Czerska

Na podstawie art. 18 ust. 2 pkt 2 ustawy z dnia 8 marca 1990 r. o samorządzie gminnym (t.j. Dz.U. z 2026 r. poz. 662), art. 8 ust. 2, art. 36 ust. 2, 3, 4 ustawy z dnia 21 listopada 2008 r. o pracownikach samorządowych (t.j. Dz.U. z 2024 r. poz. 1135), Rozporządzenia Rady Ministrów z dnia 25 października 2021 r. w sprawie wynagradzania pracowników samorządowych (t.j. Dz.U. z 2024 r. poz. 1638 ze zmianami).

Rada Miejska uchwała, co następuje:

§ 1.

1. Ustala się miesięczne wynagrodzenie Burmistrzowi Czerska w następującej wysokości:

- 1) wynagrodzenie zasadnicze – 10.700 zł. (obecnie 9.000,00 zł, max. 11 280 zł.)
- 2) dodatek funkcyjny – 3.760 zł, (obecnie 3450 zł., max 3760 zł.)
- 3) dodatek specjalny – 4.338 zł. (obecnie 3735 zł. - 30% sumy wynagrodzenia zasadniczego i dodatku funkcyjnego)

2. Ponadto Burmistrzowi, zgodnie z odrębnymi przepisami, przysługują: dodatek za wieloletnią pracę, nagrody jubileuszowe i dodatkowe wynagrodzenie roczne.

§ 2.

Traci moc uchwała nr II/11/24 Rady Miejskiej w Czersku z dnia 28 maja 2024 r. w sprawie ustalenia wynagrodzenia Burmistrza Czerska.

§ 3.

1. Uchwała podlega ogłoszeniu w Biuletynie Informacji Publicznej.
2. Uchwała wchodzi w życie z dniem podjęcia i ma zastosowanie do wynagrodzeń oraz dodatków należnych od 1 stycznia 2026 r.

Sprawdzono pod względem
formalno-prawnym
Rada Prawny
Władysław Czopczyński

UZASADNIENIE

do uchwały w sprawie ustalenia wynagrodzenia Burmistrza Czerska

Przedłożony projekt uchwały wynika z wejścia w życie z dniem 2 marca 2026 r. nowelizacji rozporządzenia Rady Ministrów w sprawie wynagradzania pracowników samorządowych, która stwarza możliwość dostosowania wynagrodzenia Burmistrza Czerska do aktualnych uwarunkowań prawnych z zastosowaniem od 1 stycznia 2026 roku.

Proponowana zmiana uwzględnia zakres obowiązków i odpowiedzialności związanych z pełnieniem funkcji Burmistrza, obejmujących m.in. zarządzanie gminą, realizację budżetu, nadzór nad inwestycjami oraz reprezentowanie wspólnoty samorządowej. Skala realizowanych przez Gminę Czersk zadań inwestycyjnych i społecznych wymaga skutecznego i odpowiedzialnego kierowania jednostką samorządu terytorialnego.

Zmiana wynagrodzenia jest również uzasadniona wzrostem poziomu wynagrodzeń w sektorze publicznym oraz zmianami gospodarczymi zachodzącymi w ostatnich latach. Proponowane wynagrodzenie pozostaje zgodne z obowiązującymi przepisami prawa i odpowiada randze oraz odpowiedzialności sprawowanego urzędu.

Potrzeba aktualizacji wynagrodzenia wynika także ze zmian zachodzących w gospodarce oraz poziomie wynagrodzeń w sektorze publicznym. W szczególności należy wskazać, że:

1. Łączna inflacja w latach 2024–2026 (w tym prognozowana na 2026 r.) wynosi około 11%.
2. Wzrost wynagrodzeń w państwowej sferze budżetowej w 2025 roku wyniósł 5%, a 2026 roku 3%.
3. W latach 2024–2026 wysokość diet radnych Rady Miejskiej w Czersku wzrosła od 26% do 35%, w zależności od pełnionej funkcji w radzie.
4. Wynagrodzenia dyrektorów szkół prowadzonych przez Gminę Czersk wzrosły od 2025 roku – w zależności od wielkości placówki – od około 16% do 27%, co odpowiada kwotom od 2 147 zł do 3 177 zł brutto miesięcznie.
5. W latach 2024–2026 wynagrodzenia dyrektorów gminnych jednostek organizacyjnych wzrastały średnio o około 6,5% rocznie, co w okresie ostatnich trzech lat dało podwyżki o około 19,5%.

Wynagrodzenie Burmistrza Czerska będzie wynosić:

Składniki	kwota w zł.
wynagrodzenie zasadnicze	10.700
dodatek funkcyjny	3.760
dodatek specjalny	4.338
dodatek za wieloletnią pracę	2.140
SUMA	20.938 zł.

**Zestawienie wynagrodzeń Burmistrza Czerska w latach 2019 – 2026
(stan na styczeń każdego roku)
(w porównaniu do minimalnego i przeciętnego wynagrodzenia)**

Rok	2019	2020	2021	2022	2023	2024	2025	2026
wynagrodzenie Burmistrza	10.620	10.620	19.485	19.485	19.485	19.485	17.985	17.985
minimalne wynagrodzenie	2.250	2.600	2.800	3.010	3.490/ 3.600	4.242/ 4.300	4.666	4.806
przeciętne wynagrodzenie	4.918,17	5.167,47	5.662,53	6.346,15	7.155,48	8.181,72	8.903,56	9.562,88
krotność wynagrodzenia	4,72	4,08	6,96	6,47	5,58/5,14	4,6/4,5	3,86	3,74
krotność przeciętnego	2,16	2,06	3,44	3,07	2,72	2,4	2,02	1,88

**Porównanie wynagrodzeń władarzy powiatu chojnickiego
na koniec kadencji 2018 – 2024**

Stanowisko	Wysokość wynagrodzenia w zł.	Maksymalne wynagrodzenie wynikające z rozporządzenia
Burmistrz Czerska	19 485	20 130
Burmistrz Chojnic	19 995	
Burmistrz Brus	19 470	
Wójt Gminy Konarzyny	17 790	
Wójt Gminy Chojnice	19 800	
Starosta Chojnicki	19 800	

Porównanie proponowanego wynagrodzenia Burmistrza Czerska z aktualnymi wynagrodzeniami władarzy na terenie powiatu chojnickiego

Stanowisko	Wysokość wynagrodzenia w zł.
Burmistrz Czerska	17 985
Burmistrz Chojnic	21 808
Burmistrz Brus	19 470
Wójt Gminy Konarzyny	17 790
Wójt Gminy Chojnice	21 170
Starosta Chojnicki	21 808

Mając na uwadze powyższe okoliczności, a także konieczność zachowania odpowiednich proporcji pomiędzy wynagrodzeniami osób zarządzających jednostkami organizacyjnymi gminy oraz wynagrodzeniem organu wykonawczego gminy, podjęcie niniejszej uchwały jest zasadne.

w imieniu kupa
Mg MIEŚCZKANIA
[Podpis]



WO.0057.6.2026

SPRAWOZDANIE Z DZIAŁALNOŚCI BURMISTRZA

W okresie od dnia 18 maja 2026 r. do 15 czerwca 2026 r. wydałem 6 zarządzeń w sprawach:

- 1) powołania komisji konkursowej do przeprowadzenia konkursu na stanowisko Dyrektora Przedszkola Samorządowego nr 1 im. Kubusia Puchatka w Czersku – 392/26,
- 2) zmiany uchwały budżetowej na rok 2026, zadań z zakresu administracji rządowej oraz innych zadań zleconych Gminie Czersk ustawami na rok 2026 – 393/26,
- 3) zmiany planu finansowego Urzędu Miejskiego w Czersku na rok 2026 – 394/26,
- 4) wprowadzenia procedury monitorowania oraz utrzymania efektów projektu grantowego pn. „Cyberbezpieczny Samorząd dla Gminy Czersk” – 395/26,
- 5) uchylecia zarządzenia w sprawie powołania komisji konkursowej do przeprowadzenia konkursu na stanowisko Dyrektora Przedszkola Samorządowego nr 1 im. Kubusia Puchatka w Czersku – 396/26,
- 6) zatwierdzenia sprawozdania finansowego za rok obrotowy 2025 Gminnego Centrum Kultury w Czersku – 397/26.

ODBYTE NARADY I SPOTKANIA

- 20.05.2026 r. Zawarcie aktu notarialnego na sprzedaż prawa użytkowania wieczystego na rzecz firmy YONGLI Sp. z o.o. w Czersku.
Udział w zawieszeniu „wiechy” na konstrukcji dachu powstającego przedszkola i żłobka w Rytle.
- 21.05.2026 r. Spotkanie z pełnomocnikiem Burmistrza ds. zdrowia Panią Ewą Bonk-Woźniakiewicz.
Zawarcie aktu notarialnego na sprzedaż udziałów w nieruchomości wspólnej na rzecz Niepublicznego Zakładu Opieki Zdrowotnej Medicus Sp. z o.o. w Czersku.
Spotkanie z Ks. Proboszczem Lesławem Idzikiem w celu podpisania umowy na dotację celową dla Parafii w Łęgu na wykonanie prac remontowych i konserwatorskich dachu.
Udział w spotkaniu z mieszkańcami i przedstawicielami zarządu osiedla nr 2 w sprawie lokalizacji placu zabaw w rejonie ul. Mleczarskiej.
- 22.05.2026 r. Udział w II Pikniku Ekologicznym z okazji Różnorodności Biologicznej zorganizowanym przez uczniów Szkoły Podstawowej nr 1 w Czersku w Parku Borowiackim.
- 23.05.2026 r. Wręczenie nagród podczas XXVII Regat o Puchar Burmistrza Czerska oraz VII Memoriału im. Sławka Sikory w Ostrowitem.

- 25.05.2026 r. Udział w spotkaniu z projektantami, Panią Kornelią Żywicką i Wiesławem Redzimskim w sprawie przebudowy willi przy ul. 21 Lutego w Czersku.
Spotkanie z przedsiębiorcami handlującymi na targowisku miejskim w sprawie sprzeciwu rozszerzenia systemu SENT na branżę odzieżową i obuwniczą.
Spotkanie z delegacją rodziców ze Szkoły Podstawowej nr 2 w Czersku.
Spotkanie z przedstawicielami Młodzieżowej Rady Miejskiej oraz z Pełnomocnikiem Burmistrza ds. obchodów 100-lecia Panią Michaliną Szydelko.
- 26.05.2026 r. Udział w XXIII Sesji Rady Miejskiej w Czersku.
- 27.05.2026 r. Udział w akcji czytania bajek dzieciom w Przedszkolu Samorządowym nr 2 im. Jana Brzechwy w Czersku w ramach obchodów święta patrona przedszkola (udział Zastępcy Burmistrza).
Udział w spotkaniu z Panem Andrzejem Włodarskim, Dyrektorem Polskich Kolei Państwowych SA. Oddział Gospodarowania Nieruchomościami w Gdańsku w sprawie ustalenia planów dla terenów przy dworcu PKP w Czersku.
Udział w spotkaniu z Panem Karolem Markowskim, Dyrektorem w Generalnej Dyrekcji Dróg Krajowych i Autostrad w Gdańsku w sprawie inwestycji drogowych realizowanych na odcinku drogi krajowej nr 22.
- 28.05.2026 r. Wizyta dzieci z grupy „Sówki” z Przedszkola im. Kubusia Puchatka w Czersku.
Podpisanie umowy z firmą Steam Set Sp. z o. o. na budowę stacji uzdatniania wody w Czersku.
Udział w uroczystym otwarciu nowego placu zabaw przy Szkole Podstawowej w Gotelpiu zrealizowanego w ramach Czerskiego Budżetu Obywatelskiego.
Udział w spotkaniu z projektantką Panią Ewą Zagórzańską oraz inspektorem nadzoru Panem Leszkiem Zabrockim w związku z przebudową Środowiskowego Domu Samopomocy w Czersku.
Udział w spotkaniu dotyczącym organizacji biegu z okazji 100-lecia.
- 29.05.2026 r. Udział w Zwyczajnym Zgromadzeniu Wspólników Zakładu Zagospodarowania Odpadów Nowy Dwór Sp. z o. o. (udział Zastępcy Burmistrza).
Udział w przedstawieniu pt. „Ostatnie Wakacje w Czersku” przygotowanym przez dzieci z Czerskiej Akademii Sukcesu w Domu Kultury w Czersku.
- 30.05.2026 r. Udział w wyborach Zarządu Oddziału Miejsko-Gminnego Związku OSP RP w Czersku (udział Zastępcy Burmistrza).
- 01.06.2026 r. Spotkanie z Panem Maciejem Deją, Prezesem Zarządu Oddziału Miejsko-Gminnego OSP RP w Czersku.
Udział (on-line) w Zwyczajnym Zgromadzeniu Wspólników Społecznej Inicjatywy Mieszkaniowej KZN Pomorze Sp. z o.o. (udział Sekretarza Gminy).
Spotkanie z projektantką Panią Michaliną Burczyk w sprawie aranżacji wnętrz w budynku filii Środowiskowego Domu Samopomocy w Krzyżu oraz mieszkań treningowych i wspomaganych w budynku wielorodzinnym przy ul. Porzeczkowej w Czersku.
Udział w pikniku rodzinnym „Postaw na rodzinę” z okazji Dnia Dziecka zorganizowanym w Parku Borowiackim w Czersku.
- 02.06.2026 r. Udział w finale ogólnopolskim turnieju „Z Podwórka na Stadion o Puchar Tymbarku” w związku z udziałem drużyny Brda Szkoła Rytel na Stadionie Narodowym w Warszawie.

Udział we wspólnym posiedzeniu komisji stałych Rady Miejskiej w Czersku zorganizowanym w Nadleśnictwie Czersk (udział Zastępcy Burmistrza).

- 03.06.2026 r. Podpisanie umowy na modernizację dróg gminnych z Przedsiębiorstwem Budowy Dróg S.A. w Starogardzie Gdańskim.
Udział w podpisaniu umowy o dofinansowanie inwestycji "Poprawa efektywności gospodarki ściekowej Zakładu Usług Komunalnych" w ramach programu Pożyczka Ekologiczna – Szlamik.
Spotkanie z projektantem Panem Krystianem Ciesielskim w sprawie aranżacji zieleni w centrum Czerska.
Udział w V Sesji Młodzieżowej Rady Miejskiej w Czersku.
- 05.06.2026 r. Udział w badaniu szczelności budynku Przedszkola i Żłobka w Rytlu.
Udział w wernisazu wystawy Włodzimierza i Błażeja Ostoja Lniskich pt. „Nic Dwa Razy się nie zdarza” w Domu Kultury w Czersku.
- 08.06.2026 r. Udział w spotkaniu dotyczącym ogrzewania hali sportowej w Gotelpiu.
Pożegnanie Pana Andrzeja Kuchenbeckera, pracownik samorządowego - kierującą czerskiego OSP.
- 09.06.2026 r. Spotkanie z Ks. Proboszczem Sylwestrem Bąk.
Spotkanie z Panem Bartoszem Drelakiem w celu powierzenia stanowiska Dyrektora Zespołu Szkół w Łęgu.
Udział w uroczystym otwarciu „Nowego” Gospodarstwa Rybackiego Mylof Sp. z o.o. oraz celebrację 60-lecia istnienia Gospodarstwa Rybackiego „Gosławice” i 25-lecia powstania Gospodarstwa Rybackiego „Gosławice” Sp. z o.o. jako prywatnego podmiotu.
- 10.06.2026 r. „Lemoniada i spotkanie u Burmistrza” – wizyta w ramach wygranego quizu z okazji Dnia Dziecka, zwycięskiej drużyny uczniów klas 7 i 8 ze Szkoły Podstawowej nr 2 w Czersku.
Spotkanie z pomysłodawczynią organizacji zbiórki karmy dla zwierząt ze schroniska i przytuliska w Chojnicach.
- 11.06.2026 r. Podpisanie umowy z Panem Romanem Brunke, Wójtem Gminy Karsin w sprawie wspólnej realizacji remontu mostu Mokre – Zamość.
Udział w spotkaniu z doradcami energetycznymi w ramach cyklu spotkań Czerski Senior w Domu Kultury w Czersku (udział Zastępcy Burmistrza).
Spotkanie z Panem Romanem Cisewskim.
- 12.06.2026 r. Udział w Powiatowych Obchodach Dnia Strażaka połączonych z Jubileuszem 160-lecia Ochotniczej Straży Pożarnej w Chojnicach.
Udział w spotkaniu z mieszkańcami, przedstawicielami Generalnej Dyrekcji Dróg Krajowych i Autostrad w Gdańsku oraz projektantem i przedstawicielami firmy realizującej inwestycję w sprawie planowanej przebudowy drogi krajowej nr 22 na odcinku przebiegającym przez Łąg.
- 13.06.2026 r. Udział w obchodach 23-lecia powstania Ośrodka Leczenia Uzależnień Zaroślak.
Udzielenie ślubu cywilnego.
- 14.06.2026 r. Wręczenie nagród podczas VII Brda Rytel CUP 2026 na stadionie w Rytlu.

15.06.2026 r. Zawarcie aktu notarialnego na sprzedaż działki wylicytowanej w przetargu w miejscowości Kęsza.
Spotkanie z Pełnomocnikiem Burmistrza ds. Zdrowia, Panią Ewą Bonk-Woźniakiewicz.

BURMISTRZ
Daniel Szpręga
Daniel Szpręga

