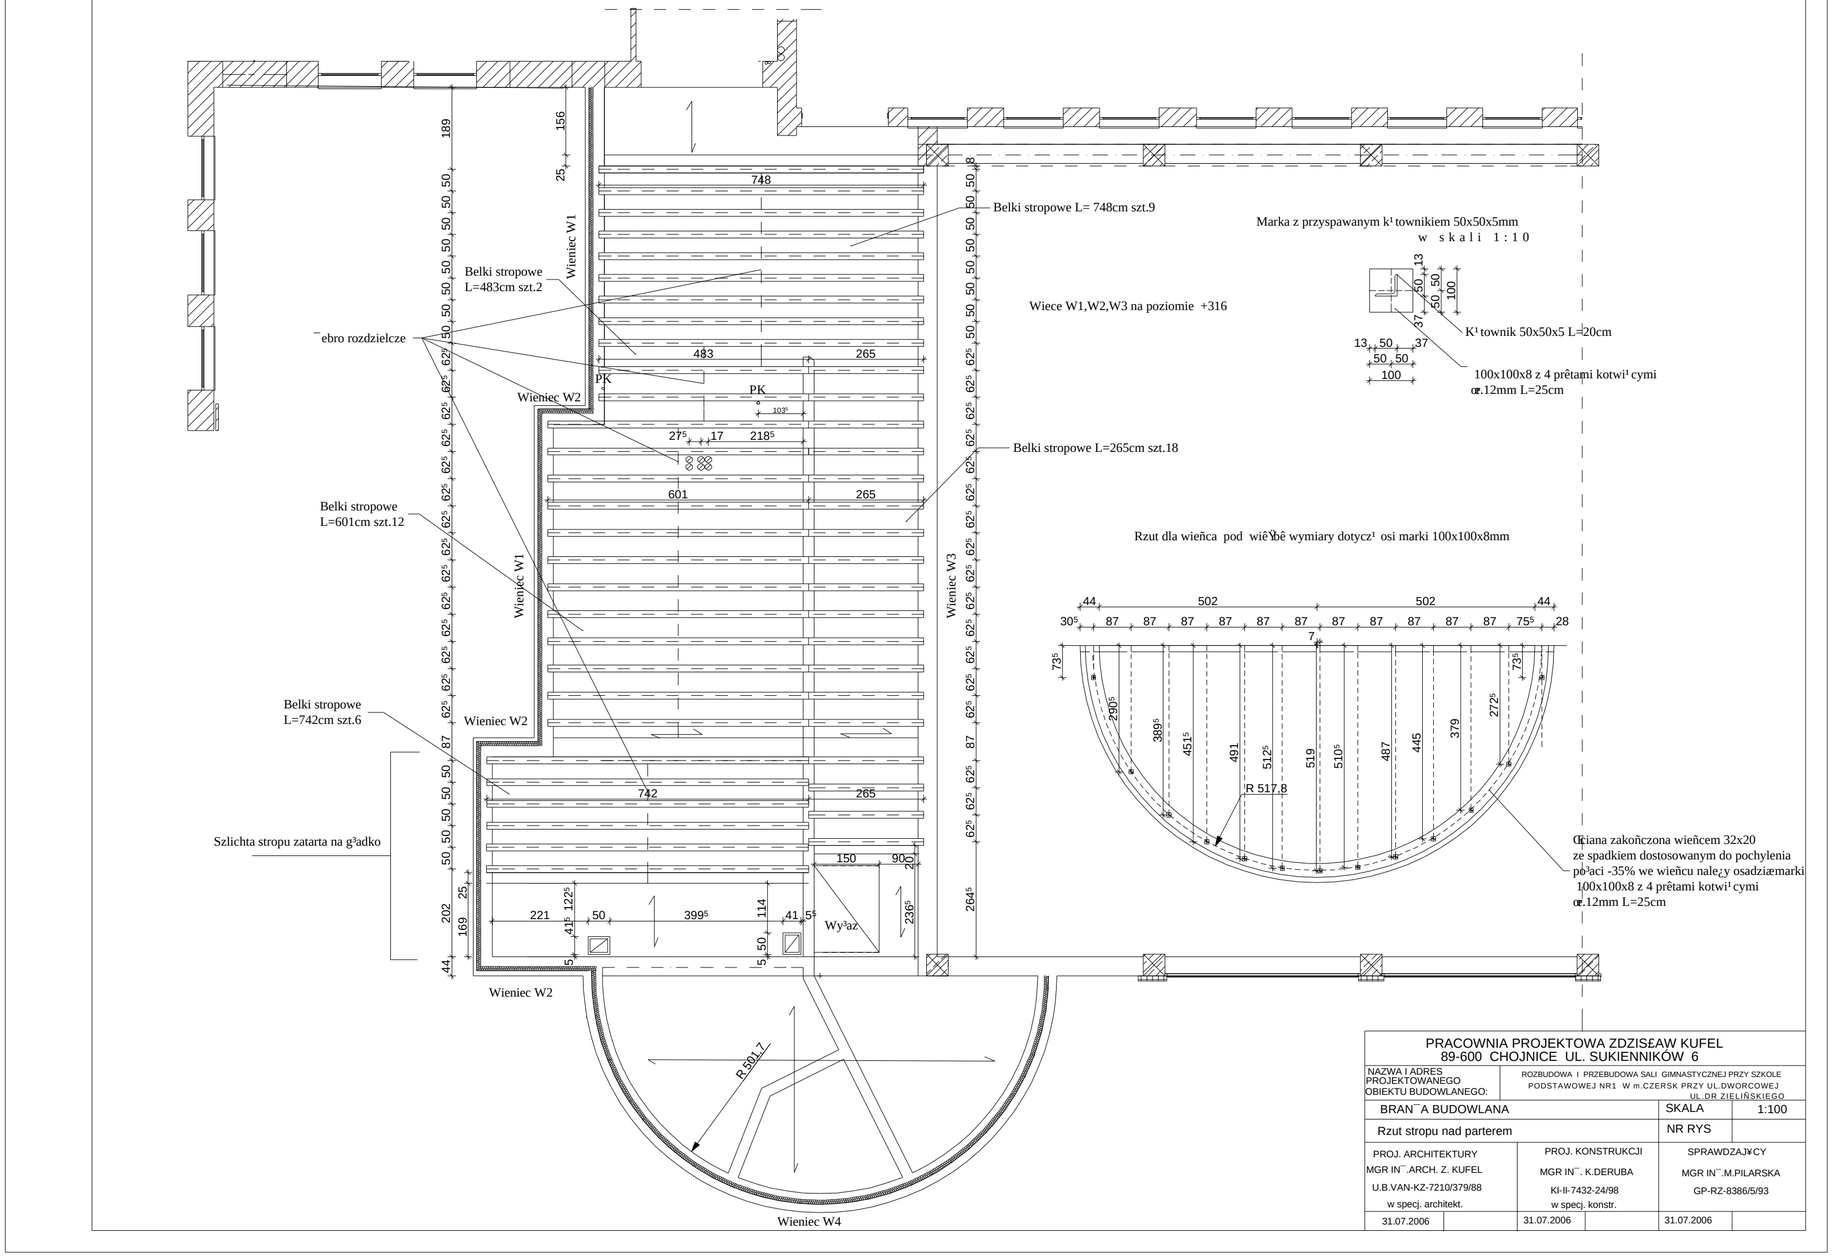

PRACOWNIA PROJEKTOWA ZDZISŁAW KUFEL 89-600 CHOJNICE UL. SUKIENNIKÓW 6			
NAZWA I ADRES PROJEKTOWANEGO OBIEKTU BUDOWLANEGO:	ROZBUDOWA I PRZEBUDOWA SALI GIMNASTYCZNEJ PRZY SZKOLE PODSTAWOWEJ NR1 W m.CZERSK PRZY UL.DWORCOWEJ UL.DR ZIELIŃSKIEGO		
BRANŻA BUDOWLANA		SKALA	1:100
Rzut stropu nad parterem		NR RYS	
PROJ. ARCHITEKTURY MGR INŻ.ARCH. Z. KUFEL U.B.VAN-KZ-7210/379/88 w specj. architekt.	PROJ. KONSTRUKCJI MGR INŻ. K.DERUBA KI-II-7432-24/98 w specj. konstr.	SPRAWDZAJĄCY MGR INŻ.M.PILARSKA GP-RZ-8386/5/93	
31.07.2006	31.07.2006	31.07.2006	