
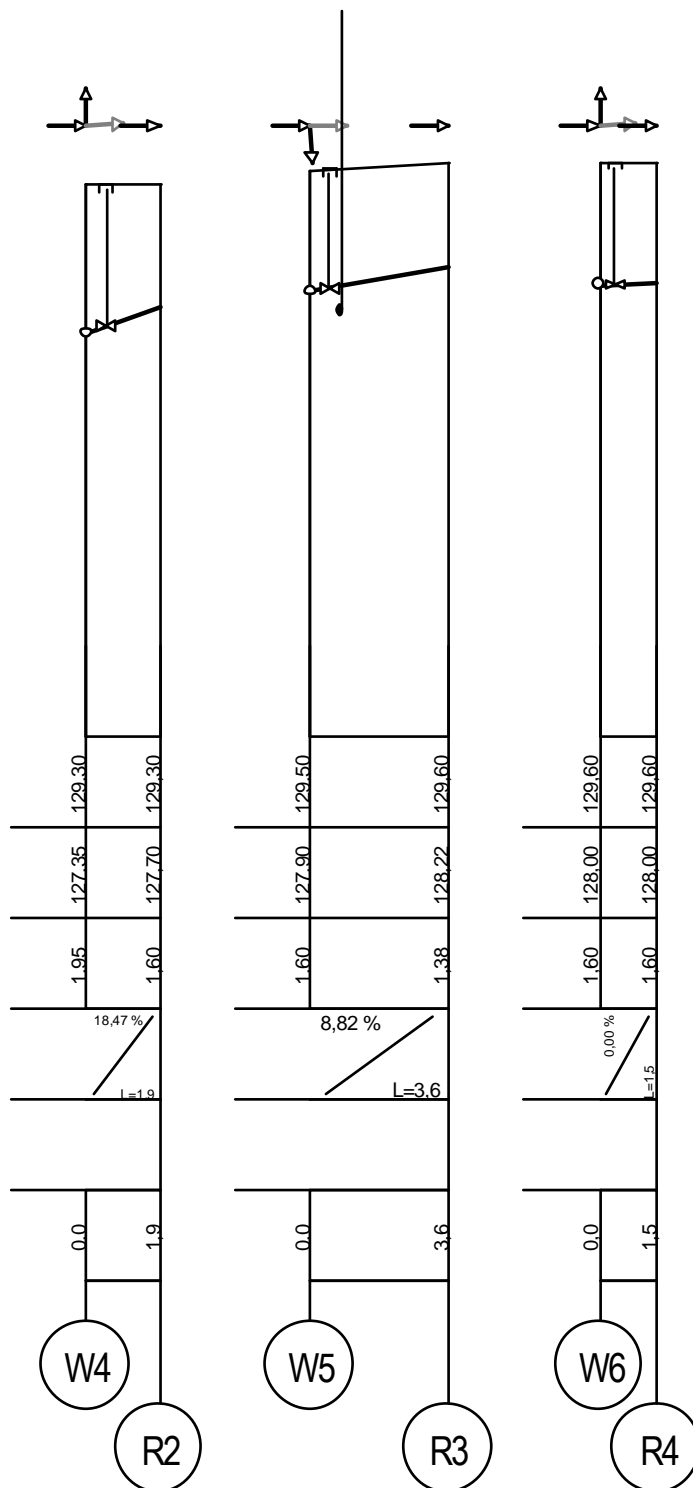



Poziom porównawczy 122,00 m n.p.m.

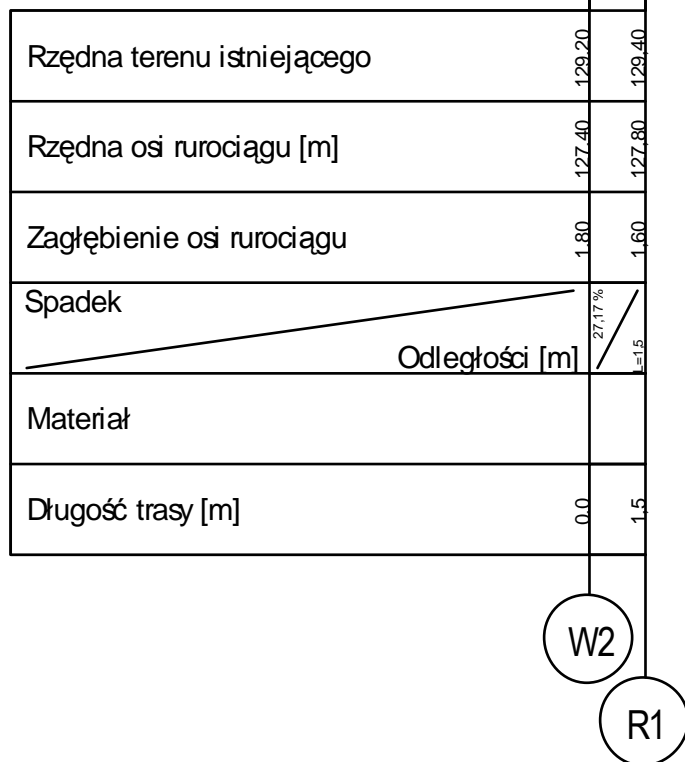

		ul. Koszarawskiego 4-10 77-100 Bytów tel./fax (099) 6227818	
Temat PROJEKT BUDOWLANY SIECI WOD. - KAN.			
Tytuł rys. PROFIL PODŁUŻNY SIECI WODOCIĄGOWEJ PE100 DN40		Data 1 styczeń 2010	
Adres UL. SPORTOWA, CZERSK		Skala 1:200/100	
Projektant mgr inż. Ryszard Lisiński		mgr inż. Ewa Trybulska	
Upr. proj. (bez ogr.) inst. sieci wod.-kan., ciepl. UAN/M/8346/234/87		Upr. proj. (bez ogr.) inst. sieci wod.-kan., ciepl., went. i gaz. BK.IIF.7342/466/98	
Upr. proj. (bez ogr.) inst. sieci gazowych BK.IIF.7342/394/94		<div style="font-size: 2em; font-weight: bold; text-align: center;">6</div>	