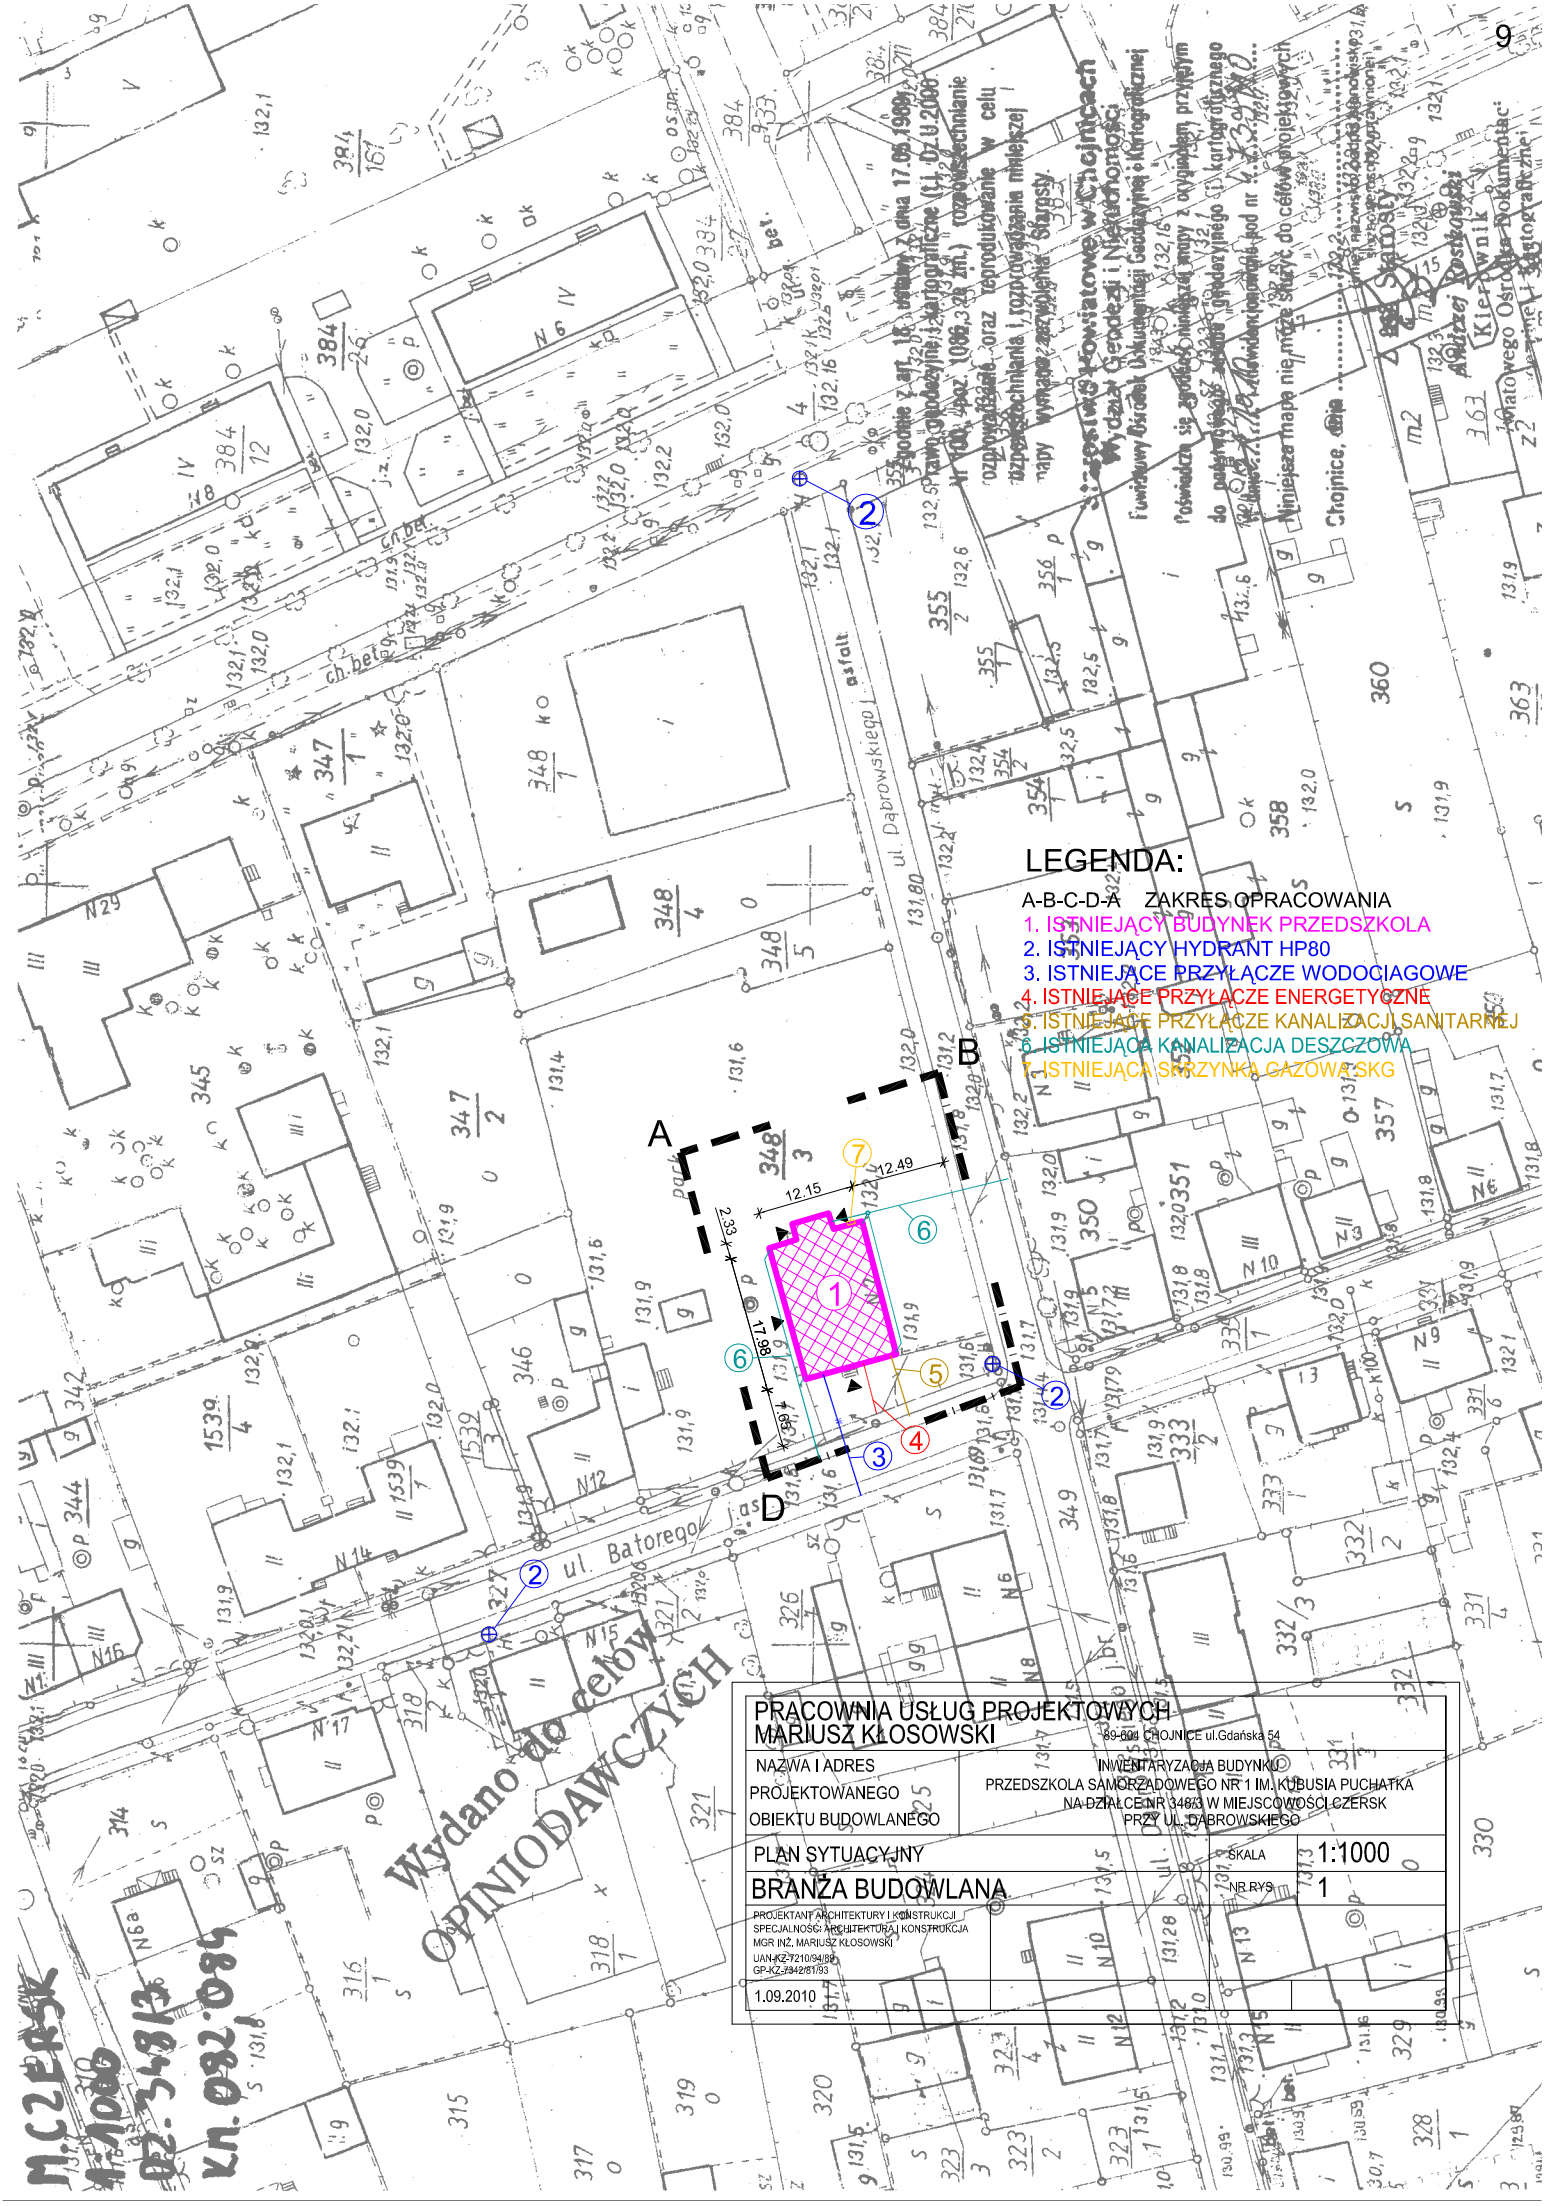
LEGENDA:
A-B-C-D-A ZAKRES OPRACOWANIA
1. ISTNIEJĄCY BUDYNEK PRZEDSZKOLA
2. ISTNIEJĄCY HYDRANT HP80
3. ISTNIEJĄCE PRZYŁĄCZE WODOCIĄGOWE
4. ISTNIEJĄCE PRZYŁĄCZE ENERGETYCZNE
5. ISTNIEJĄCE PRZYŁĄCZE KANALIZACJI SANITARNEJ
6. ISTNIEJĄCA KANALIZACJA DESZCZOWA
7. ISTNIEJĄCA SKRZYNKA GAZOWA SKG
A
B
C
D
12.15
12.49
23.33
17.98
ul. Dąbrowskiego
ul. Batorego
Wydano do celów OPINIODAWCZYCH
PRACOWNIA USŁUG PROJEKTOWYCH
MARIUSZ KŁOSOWSKI
89-606 CHOJNICE ul.Gdańska 54
NAZWA I ADRES PROJEKTOWANEGO OBIEKTU BUDOWLANEGO
INWENTARYZACJA BUDYNKU
PRZEDSZKOLA SAMORZĄDOWEGO NR 1 IM. KUBUSIA PUCHATKA
NA DZIAŁCE NR 348/3 W MIEJSCOWOŚCI CZERSK
PRZY UL. DĄBROWSKIEGO
PLAN SYTUACYJNY
SKALA 1:1000
BRANŻA BUDOWLANA
NR RYS 1
PROJEKTANT ARCHITEKTURY I KONSTRUKCJI
SPECJALNOŚĆ: ARCHITEKTURA I KONSTRUKCJA
MGR INŻ. MARIUSZ KŁOSOWSKI
UAN-KZ-7210/94/89
GP-KZ-7342/81/93
1.09.2010