Plan sytuacyjny

Arkusz 1

skala 1:1000

Budowa tras rowerowych odc.: Czersk - Rytel

PLAN SYTUACYJNY WRAZ Z DOCELOWĄ ORGANIZACJĄ RUCHU SKALA 1:1000 ARKUSZ 1

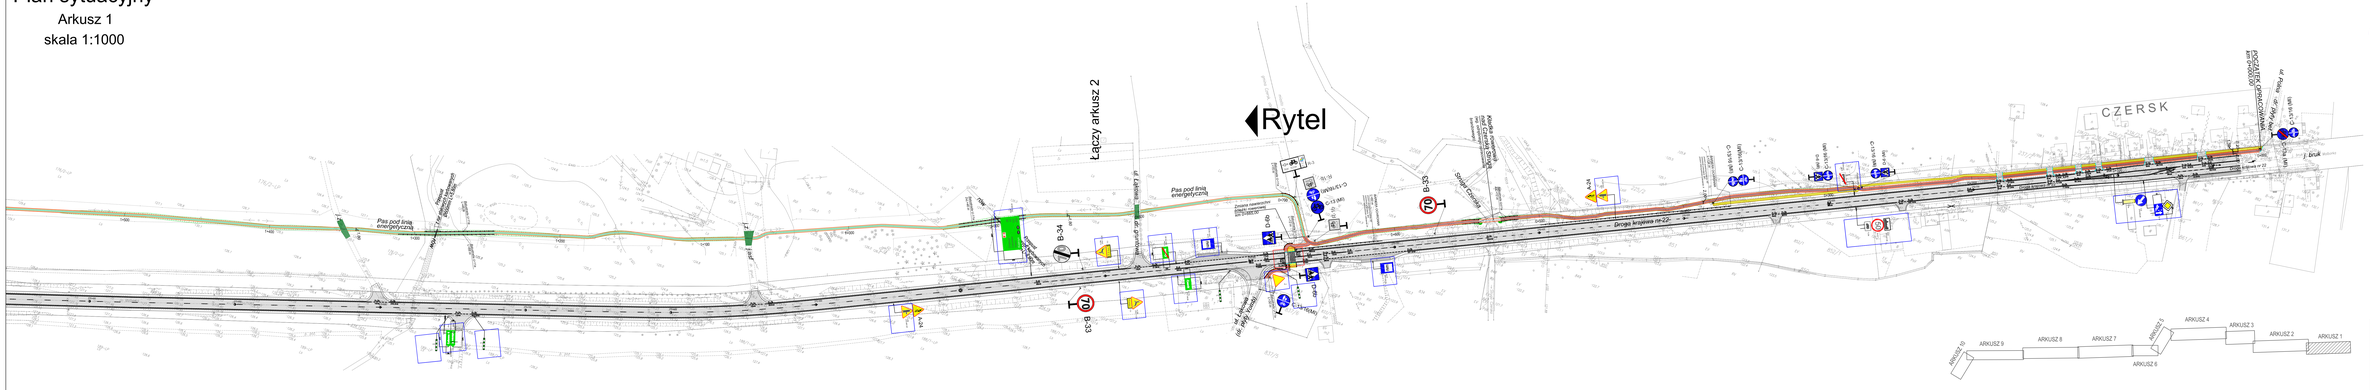
Łączy arkusz 2
Rytel
CZERSK
Pas pod linią energetyczną
Droga krajowa nr 22
B-33
B-34
D-6
C-13 (M)
C-13 (M)
C-13 (M)