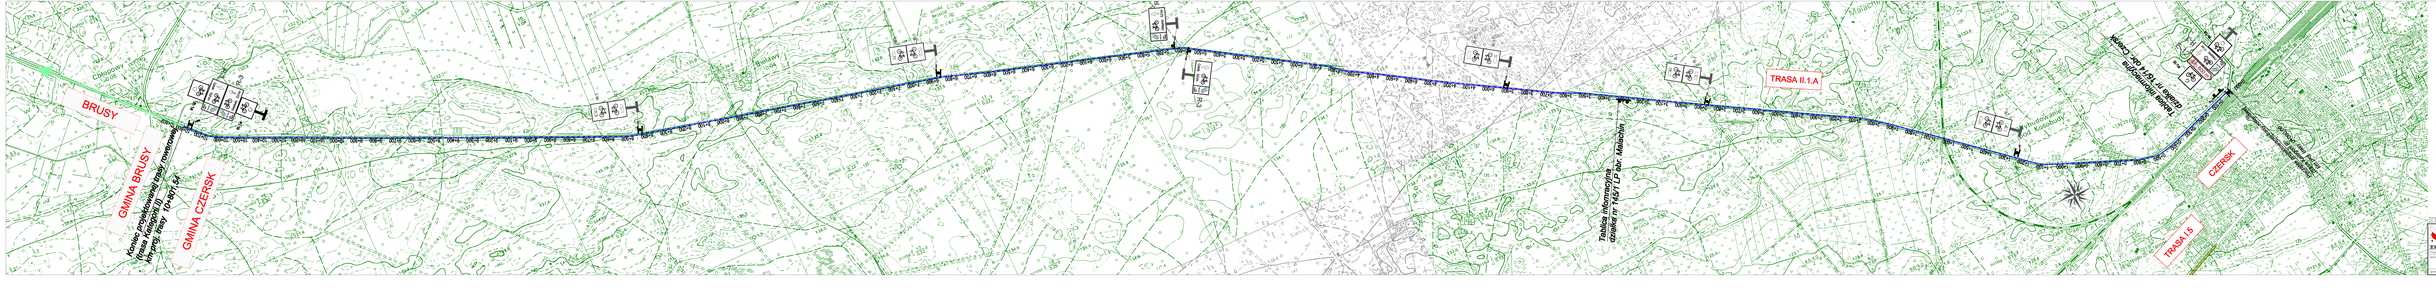


# Znakowanie szlaków rowerowych

TRASA II.1.A
CZERSK-CHŁOPOWY
SKALA 1:5000

ARKUSZ 1

## LEGENDA:

- szlaki rowerowe II kategorii
- szlaki rowerowe I kategorii
- projektowane oznakowania (znak na tarczach małych umieszczane na słupkach drewnianych)

| | | | |
|---|---|---|---|
| BPBK S.A. | ZNAKOWANIE SZLAKÓW ROWEROWYCH | | |
| BIURO PROJEKTOWE BUDOWNICTWA KOMUNIKACYJNEGO | | | 6 |
| 83-000 PUŁTUSK, ul. Pułtuska 146 | | | |
| Projektant: mgr inż. Paweł Wawrzyn | Data: | Skala: | |
| | | 1:5000 | |
| Sprawdzający: mgr inż. Michał Gałowski | Data: | Arkusz: | |
| | | 1 | |