



Znakowanie szlaków rowerowych

TRASA II.4.A (10,9 km)
RYTEL - MYŁOF - DW235
SKALA 1:5000

ARKUSZ 1

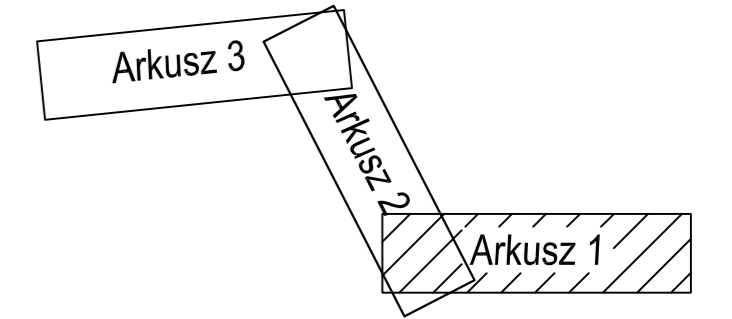

-  ścieżki rowerowe II kategorii
-  ścieżki rowerowe I kategorii
-  projektowane znakowanie szlaków rowerowych (montowane na słupkach drewnianych)
-  znakowanie pionowe istniejące

Rozwiązania zawarte w niniejszym opracowaniu podlegają ochronie prawa autorskiego i mogą być powielane oraz udostępniane osobom trzecim jedynie przez Zamawiającego w zakresie określonym w umowie o przeniesienie praw autorskich lub na podstawie pisemnego zezwolenia w/w Biura z zastrzeżeniem wszelkich skutków prawnych.

 <p>BPBK s.a. Biuro Projektów Budowlanych Komunikacji i Infrastruktury w Gdańsku 80-237 Gdańsk, ul. Jana Uspachena 27 tel. 58 361-60-11; fax 58 361-89-66</p>	Budowa tras rowerowych i infrastruktury turystycznej w pow. chojnickim w ramach programu Kaszubska Marszruta		
	ZNAKOWANIE SZLAKÓW ROWEROWYCH		
Projektant:	mgr inż. Zbigniew Grudziń	specj. upr. nr	konstrukcyjno-inżynierska POM/0300/PO00/09
Opracowanie:	mgr inż. Paweł Niewczas	specj. upr. nr	-
		specj. upr. nr	-
		specj. upr. nr	-
Sprawdzający:	mgr inż. Wiesław Godziński	specj. upr. nr	drogowe 2565/G4/86
		Stadium opracowania:	PROJEKT WYKONAWCZY
		Data:	10.2011
		Skala:	1:5000
		Nr zlec.	9812
		Nr arch.	-
		Rys nr.	7.1

