


Znakowanie szlaków rowerowych

TRASA II.4.A
RYTEL - MYLOF - DW235
SKALA 1:5000

ARKUSZ 3

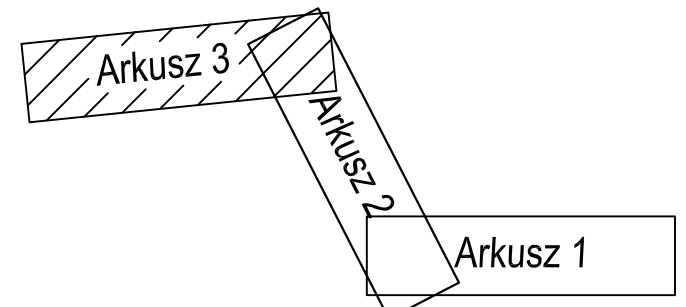

- ścieżki rowerowe II kategorii
- ścieżki rowerowe I kategorii

projektowane znakowanie szlaków rowerowych (montowane na słupkach drewnianych)

znakowanie pionowe istniejące

Rozwiązania zawarte w niniejszym opracowaniu podlegają ochronie prawa autorskiego i mogą być powielane oraz udostępniane osobom trzecim jedynie przez Zamawiającego w zakresie określonym w umowie o przeniesienie praw autorskich lub na podstawie pisemnego zezwolenia w/w Biura z zastrzeżeniem wszelkich skutków prawnych

<p>BPBK s.a. Biuro Projektów Budowlanych Komunalnego apółki akcyjnej w Górnym</p> <p>80-237 Gdańsk, ul. Jana Uphagena 27 tel. 058 341-40-11; fax 058 341-89-46</p>	Budowa tras rowerowych i infrastruktury turystycznej w pow. chojnickim w ramach programu Kaszubska Marszruta ZNAKOWANIE SZLAKÓW ROWEROWYCH		
	Stadium opracowania: PROJEKT WYKONAWCZY	Nr arch: 7.3	
Data: 05.2012	Skala: 1:5000	Nr zlec: 9812	Rys nr:
Projektant: mgr inż. Zbigniew Grudziń	specj. konstrukcyjno-inżynierska uпр. nr POM/0300/P000/09	-	-
Opracowanie: mgr inż. Paweł Niewczas	specj. - uпр. nr -	-	-
-	specj. - uпр. nr -	-	-
Sprawdzający: mgr inż. Wiesław Gudzinski	specj. drogowe uпр. nr 2565/04/86	-	-

