


ŚCIANA 1

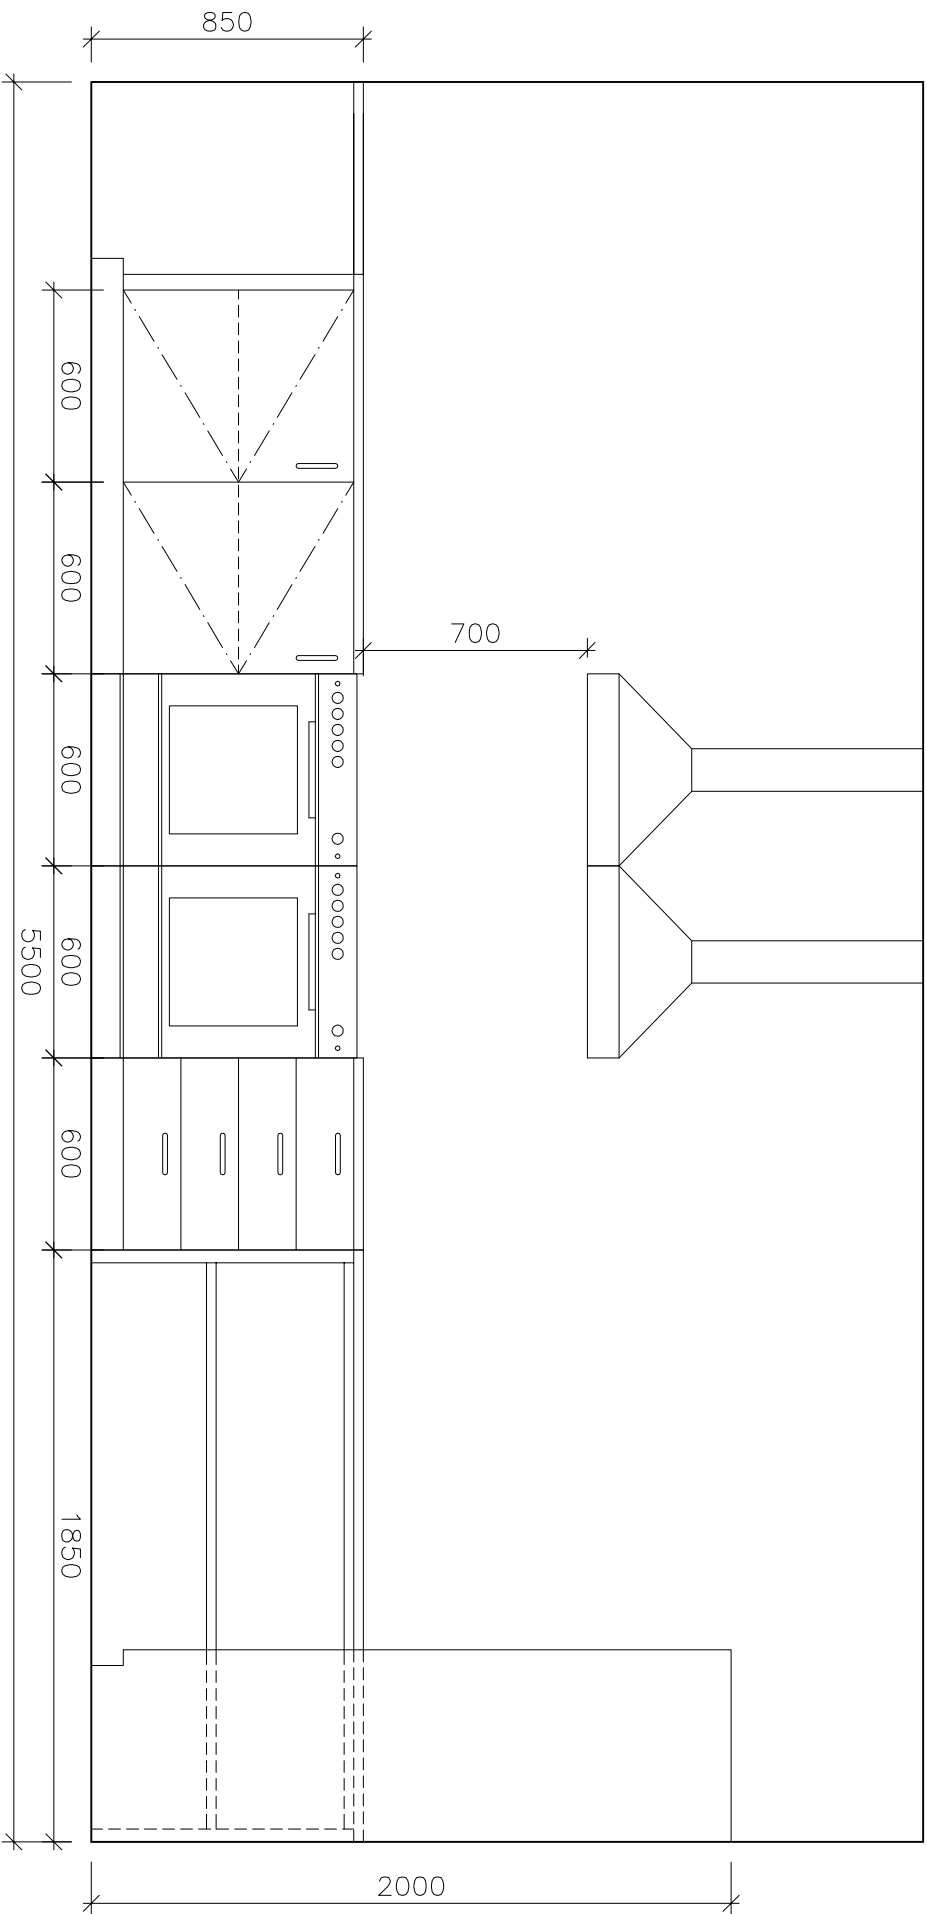

GUTOWIEC
wyposażenie kuchenne
rys.2