


WIDOK Z GÓRY

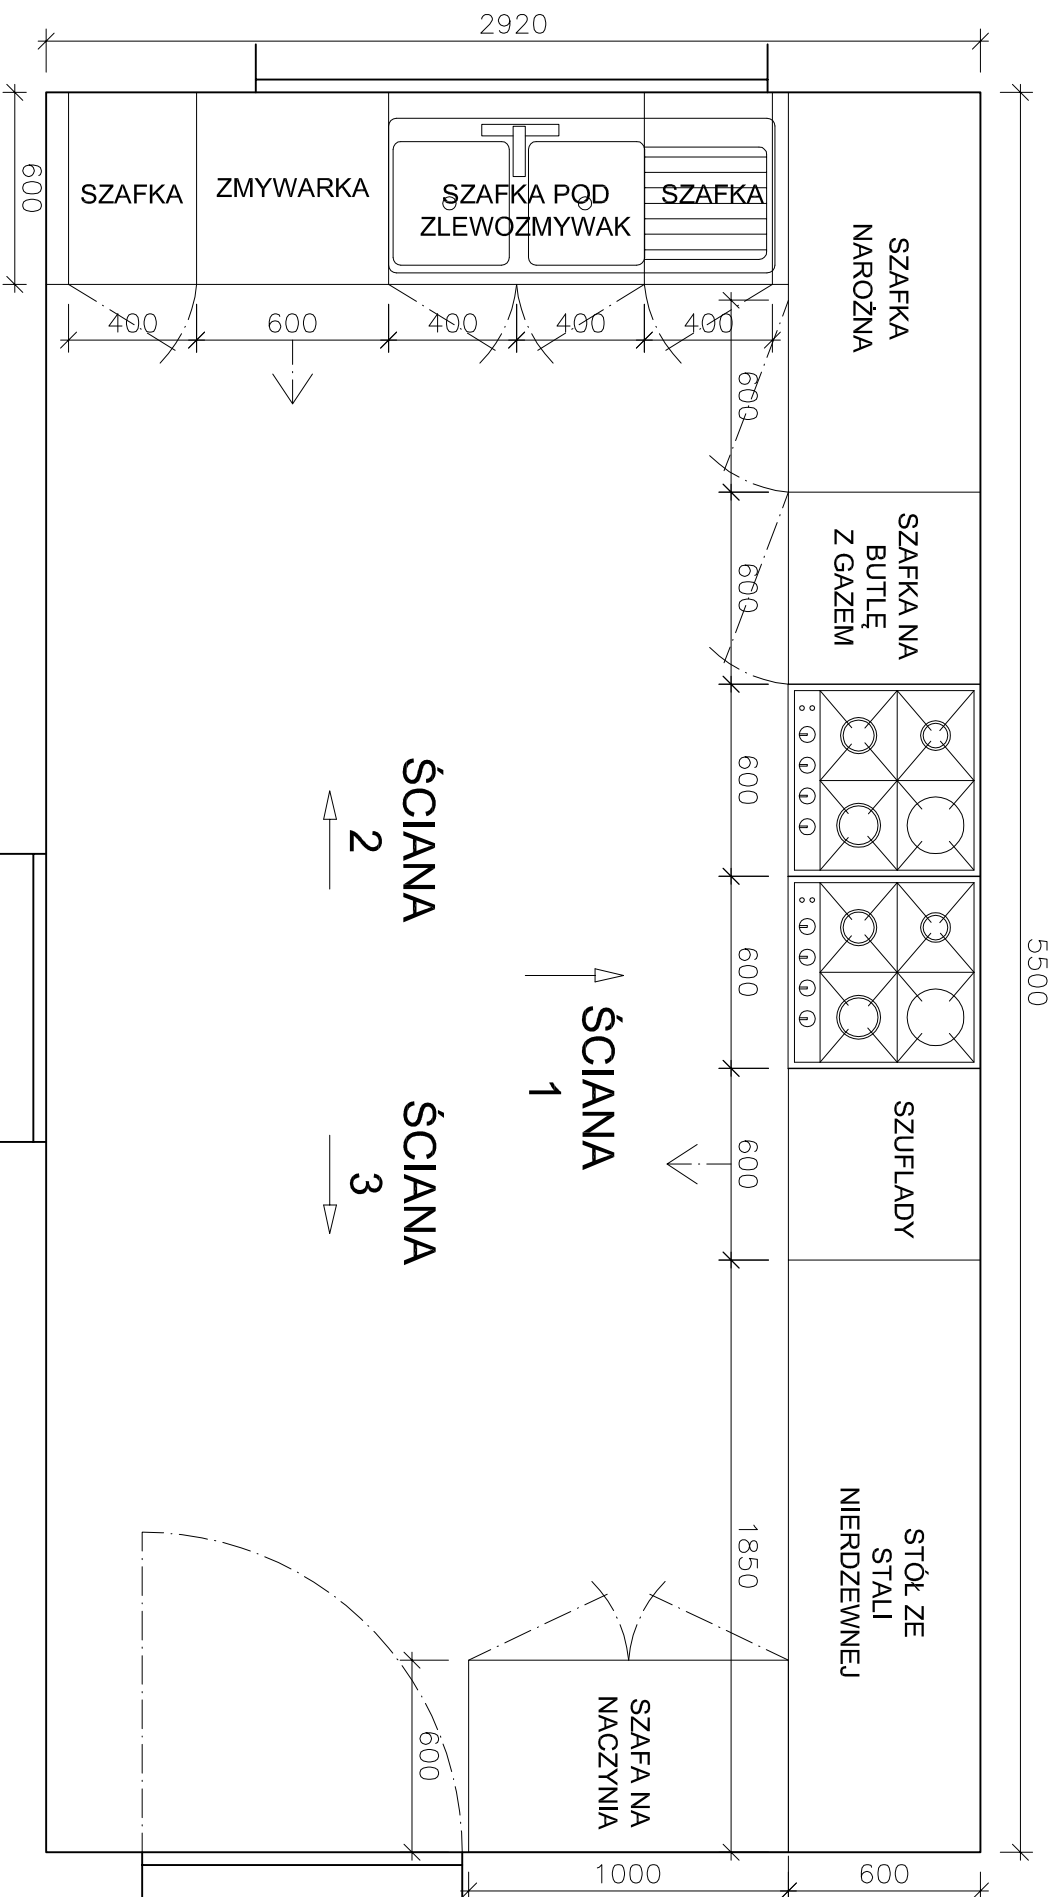

GUTOWIEC

wyposażenie kuchenne

rys. 1