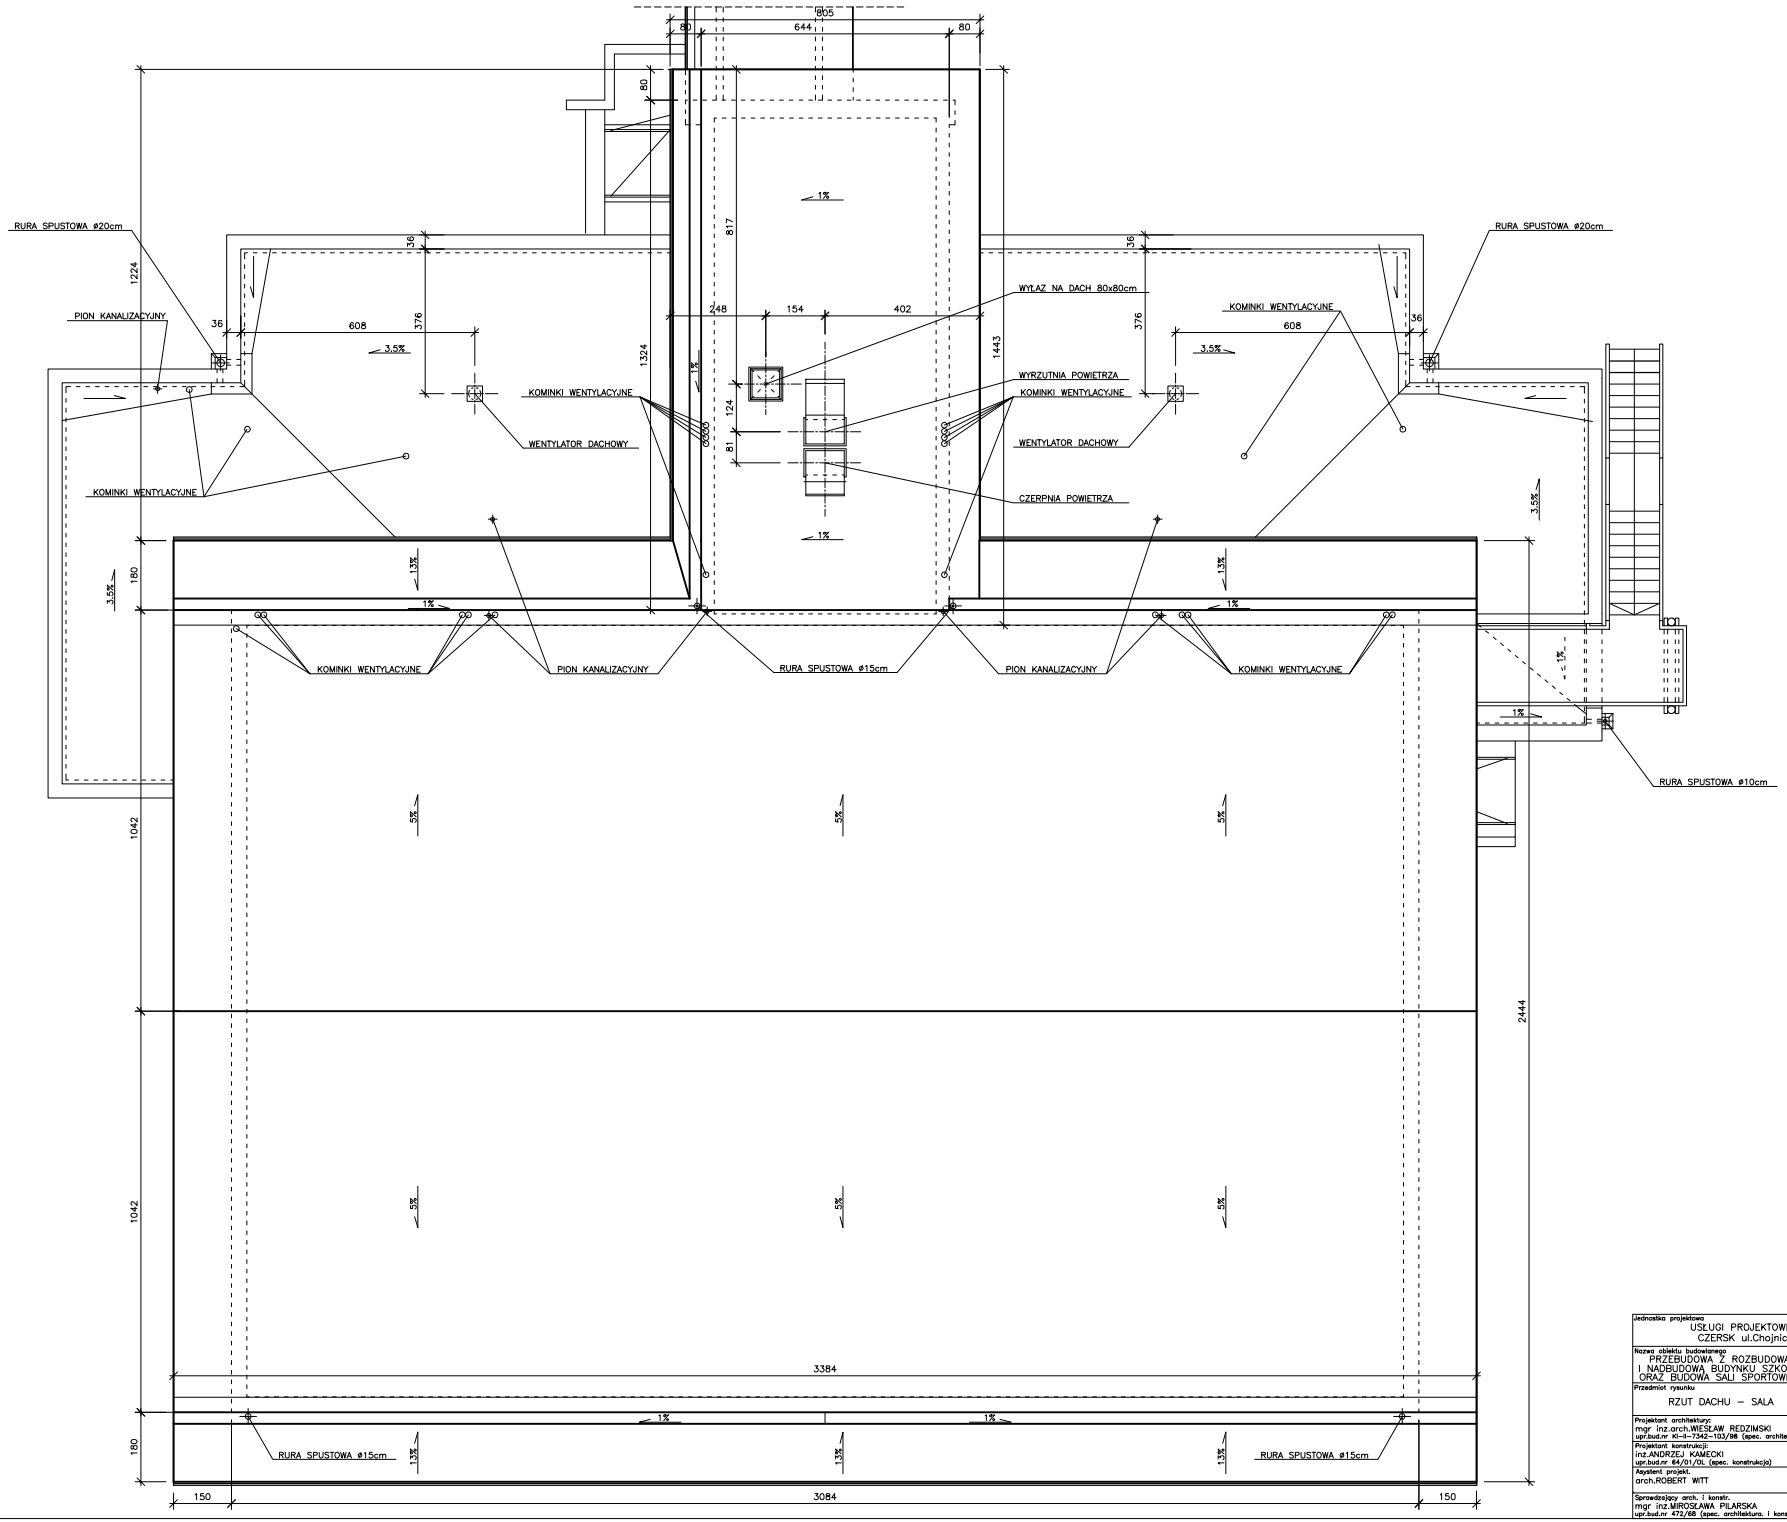

Jednostka projektowa USŁUGI PROJEKTOWE arch.WIESŁAW REDZIMSKI CZERSK ul.Chojnicka 66, tel.602 128 054		
Nazwa obiektu budowlanego PRZEBUDOWA Z ROZBUDOWĄ I NADBUDOWĄ BUDYNKU SZKOŁY ORAZ BUDOWA SALI SPORTOWEJ	Adres obiektu budowlanego ŁĄG, GMINA CZERSK DZIAŁKA NR 109	
Przedmiot rysunku RZUT DACHU – SALA	Nr rysunku 13	Skala rysunku 1:100
Projektant architektury: mgr inż.arch.WIESŁAW REDZIMSKI upr.bud.nr KI-II-7342-103/98 (spec. architektura)		20.05.2002
Projektant konstrukcji: inż.ANDRZEJ KAMECKI upr.bud.nr 64/01/OL (spec. konstrukcja)		20.05.2002
Asystent projekt. arch.ROBERT WITT		20.05.2002
Sprawdzający arch. i konstr. mgr inż.MIROSŁAWA PILARSKA upr.bud.nr 472/68 (spec. architektura. i konstrukcja)		20.05.2002