


ZAŁĄCZNIK NR 1
DO UCHWAŁY NR ...
RADY MIEJSKIEJ W CZERSKU
Z DNIA ...

MIEJSCOWY PLAN ZAGOSPODAROWANIA
PRZESTRZENNEGO

TERENU W REJONIE ULICY KOŚCIUSZKI
W CZERSKU

ORGAN SPORZĄDZAJĄCY:
Burmistrz Czerska

skala: 1 : 500

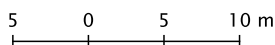

- CZĘŚĆ GRAFICZNA -


OZNACZENIA OBOWIĄZUJĄCYCH USTALEŃ

- — — — — granica obszaru objętego planem
- — — — — linie rozgraniczające tereny o różnym przeznaczeniu lub różnych zasadach zagospodarowania

przeznaczenie terenu:

ZP – teren zieleni urządzonej

Mapa podkładowa udostępniona przez Starostwo Powiatowe w Chojnicach na podstawie licencji nr GE.6642.4128.2025_2202_P z dnia 17.11.2025; Układ współrzędnych płaskich prostokątnych PL-2000, pas 6

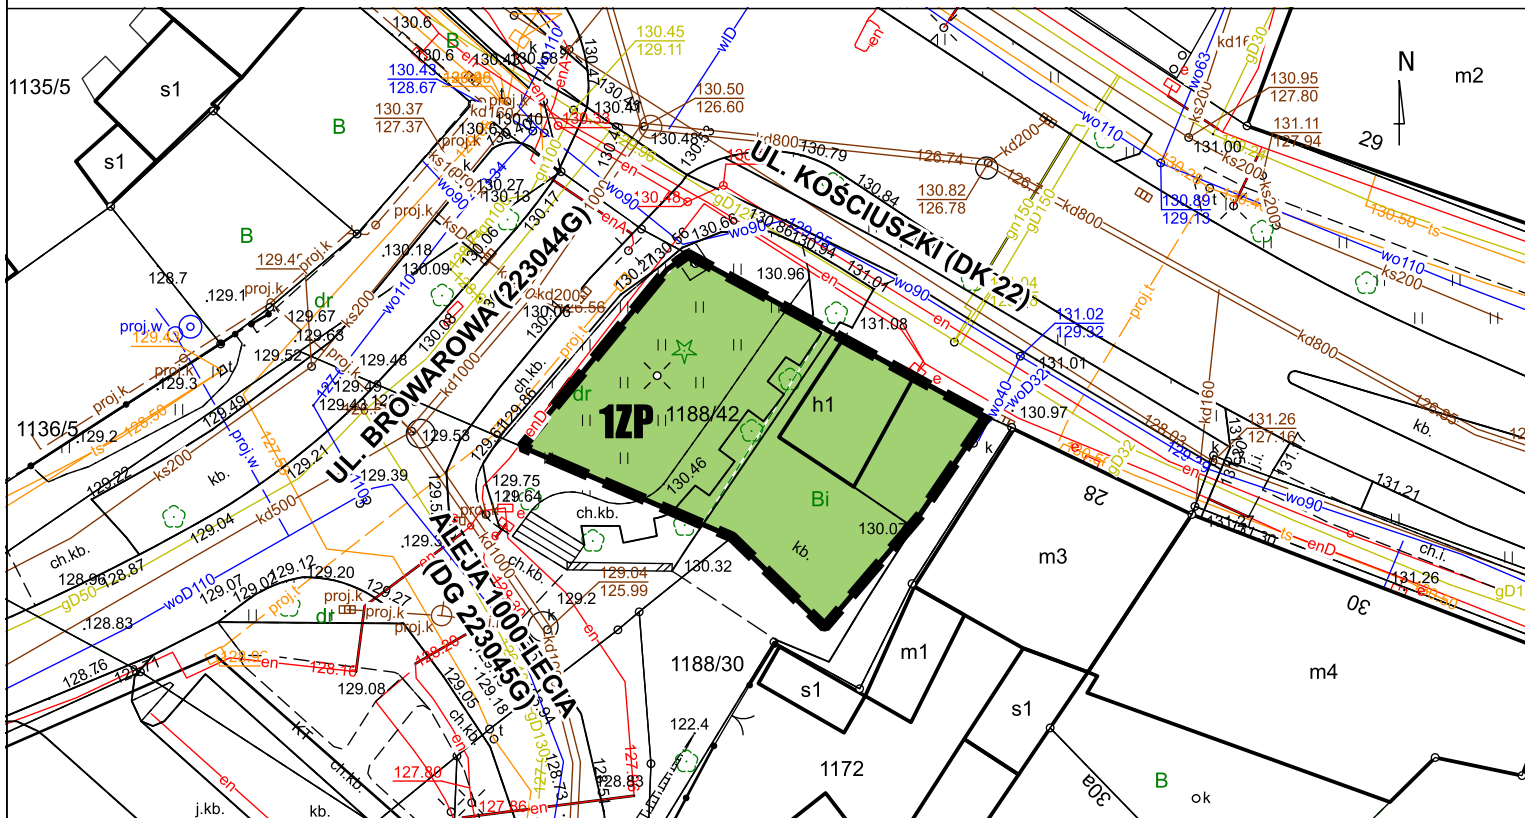

Wyrys z Planu ogólnego gminy Czersk uchwalonego uchwałą nr XXIII/316/26
Rady Miejskiej w Czersku z dnia 26 maja 2026 r.

— granica obszaru objętego planem

obszar uzupełnienia zabudowy
 obszar zabudowy śródmiejskiej

strefa planistyczna:

- SW – Strefa wielofunkcyjna z zabudową mieszkaniową wielorodzinną
- SJ – Strefa wielofunkcyjna z zabudową mieszkaniową jednorodzinną
- SU – Strefa usługowa
- SO – Strefa otwarta
- SK – Strefa komunikacyjna

skala 1: 2000

