


ZAŁĄCZNIK NR 1
DO UCHWAŁY NR ...
RADY MIEJSKIEJ W CZERSKU
Z DNIA ...

MIEJSCOWY PLAN ZAGOSPODAROWANIA
PRZESTRZENNEGO

TERENU W REJONIE ULICY KOŚCIUSZKI
W CZERSKU

ORGAN SPORZĄDZAJĄCY:
Burmistrz Czerska

skala: 1 : 500

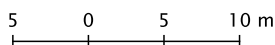

- CZĘŚĆ GRAFICZNA -

OZNACZENIA OBOWIĄZUJĄCYCH USTALEŃ

— — — — — granica obszaru objętego planem

— — — — — linie rozgraniczające tereny o różnym
przeznaczeniu lub różnych zasadach
zagospodarowania

przeznaczenie terenu:

ZP – teren zieleni urządzonej

— — — — — granica strefy ścisłej ochrony


konservatorskiej „A”

+ + — — — granica strefy ochrony konserwatorskiej
stanowisk archeologicznych ujętych
w wojewódzkiej i gminnej ewidencji zabytków

Mapa podkładowa udostępniona przez Starostwo Powiatowe
w Chojnicach na podstawie licencji

nr GE.6642.4128.2025_2202_P z dnia 17.11.2025;

Układ współrzędnych płaskich prostokątnych PL-2000, pas 6

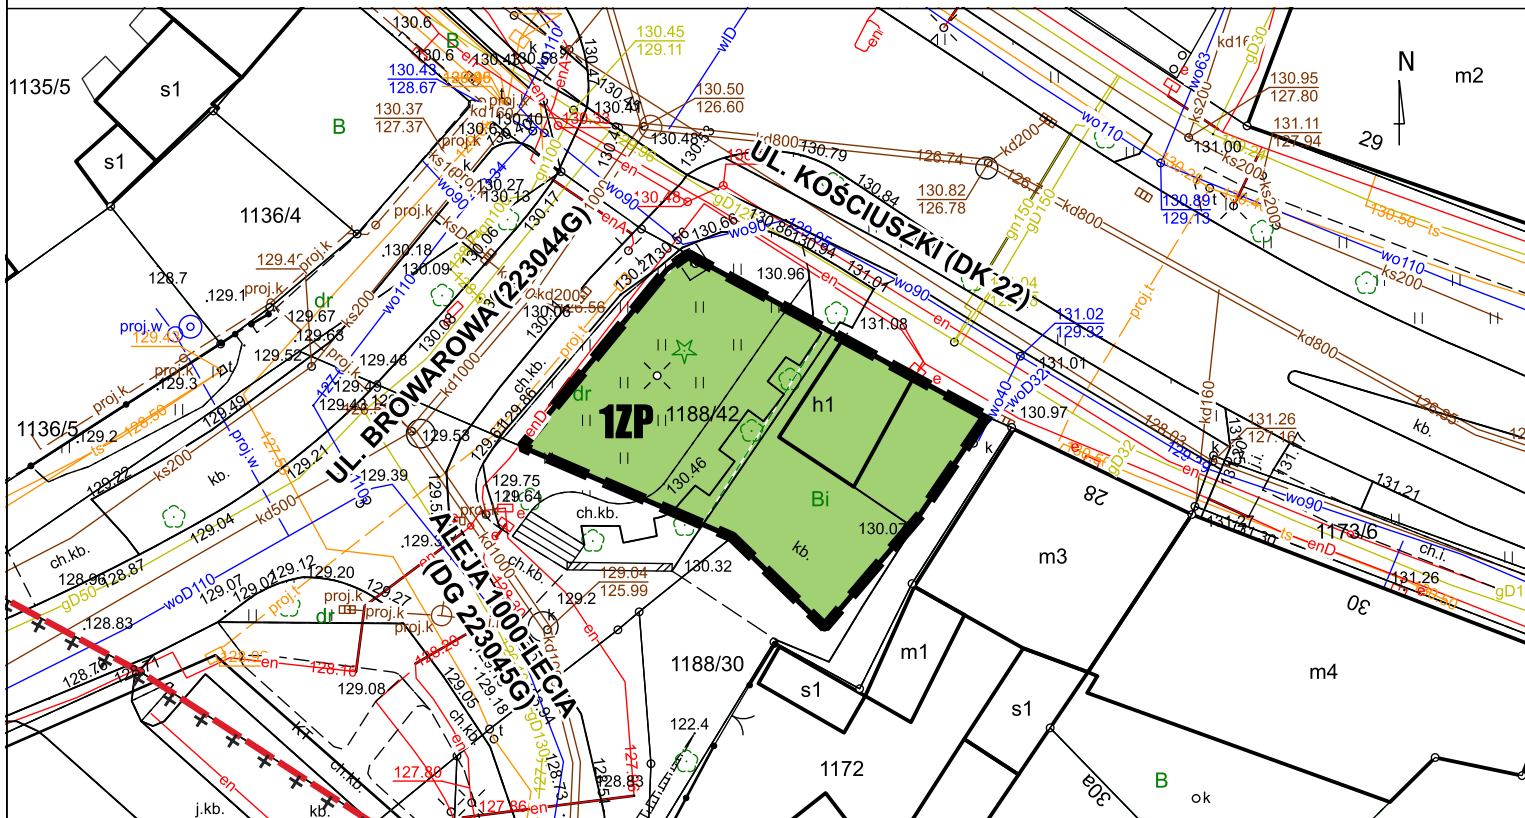

Wyrys z Planu ogólnego gminy Czersk uchwalonego uchwałą nr XXIII/316/26
Rady Miejskiej w Czersku z dnia 26 maja 2026 r.

— — — — — granica obszaru objętego planem

— — — — — obszar uzupełnienia zabudowy

— — — — — obszar zabudowy śródmiejskiej

strefa planistyczna:

SW – Strefa wielofunkcyjna z zabudową mieszkaniową wielorodzinną

SJ – Strefa wielofunkcyjna z zabudową mieszkaniową jednorodzinną

SU – Strefa usługowa

SO – Strefa otwarta

SK – Strefa komunikacyjna

skala 1: 2000

