



ORIENTACJA

Kaszubska Marszruta

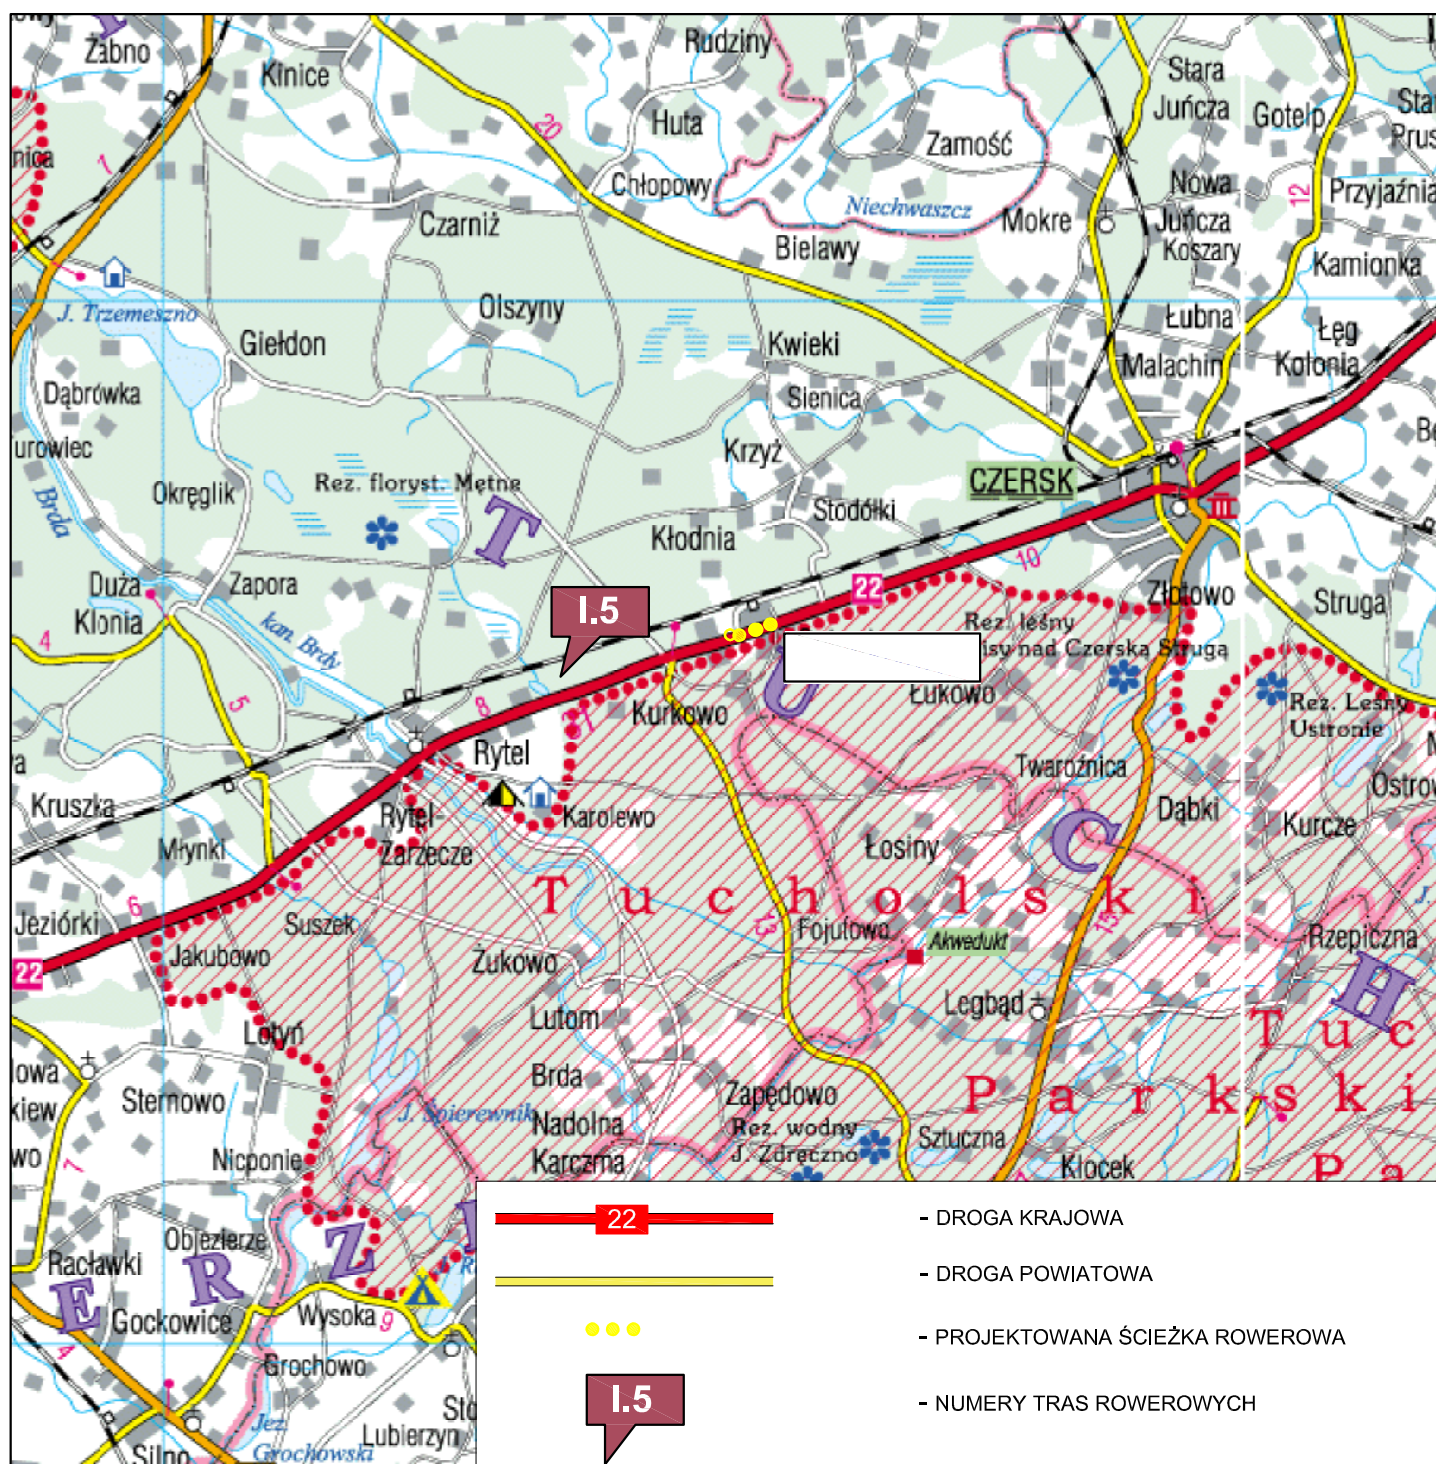

Rozwiązania zawarte w niniejszym opracowaniu podlegają ochronie prawa autorskiego i mogą być powielane oraz udostępniane osobom trzecim jedynie przez Zamawiającego w zakresie określonym w umowie o przeniesienie praw autorskich lub na podstawie pisemnego zezwolenia w/w Biura z zastrzeżeniem wszelkich skutków prawnych



 BPBK s.a. Biuro Projektów Budownictwa Komunalnego Spółka akcyjna w Gdańsku 80-237 Gdańsk, ul. Jana Uphagena 27 tel. 058 341-40-11; fax 058 341-89-46		Budowa tras rowerowych i infrastruktury turystycznej w pow. chojnickim w ramach programu Kaszubska Marszruta dla gminy Czersk – zadanie 1 odc. Gutowiec od km 7+428,00 do km 8+769,00 PROJEKT ZAGOSPODAROWANIA TERENU	
Stadium opracowania: PROJEKT BUDOWLANY		Data: 11.2011 Skala: 1	
Nr zlec: 9925		Nr arch: Rys nr	
Projektant:	mgr inż. arch. Sławomir Bryczkowski	specj. architektoniczna	PO/KK/121/06
Opracowanie:	mgr inż. arch. Ewa Ankiewicz	upr. nr	–
	Anna Rożańska	specj.	–
	–	upr. nr	–
	–	specj.	–
Sprawdzający:	mgr inż. arch. Anna Smółko	upr. nr	–
		specj. architektoniczna	376/OL/94