



1.Konstrukcja chodnika, ścieżki rowerowej utwardzonej.
(tereny zabudowane w pasie drogowym drogi krajowej nr 22)

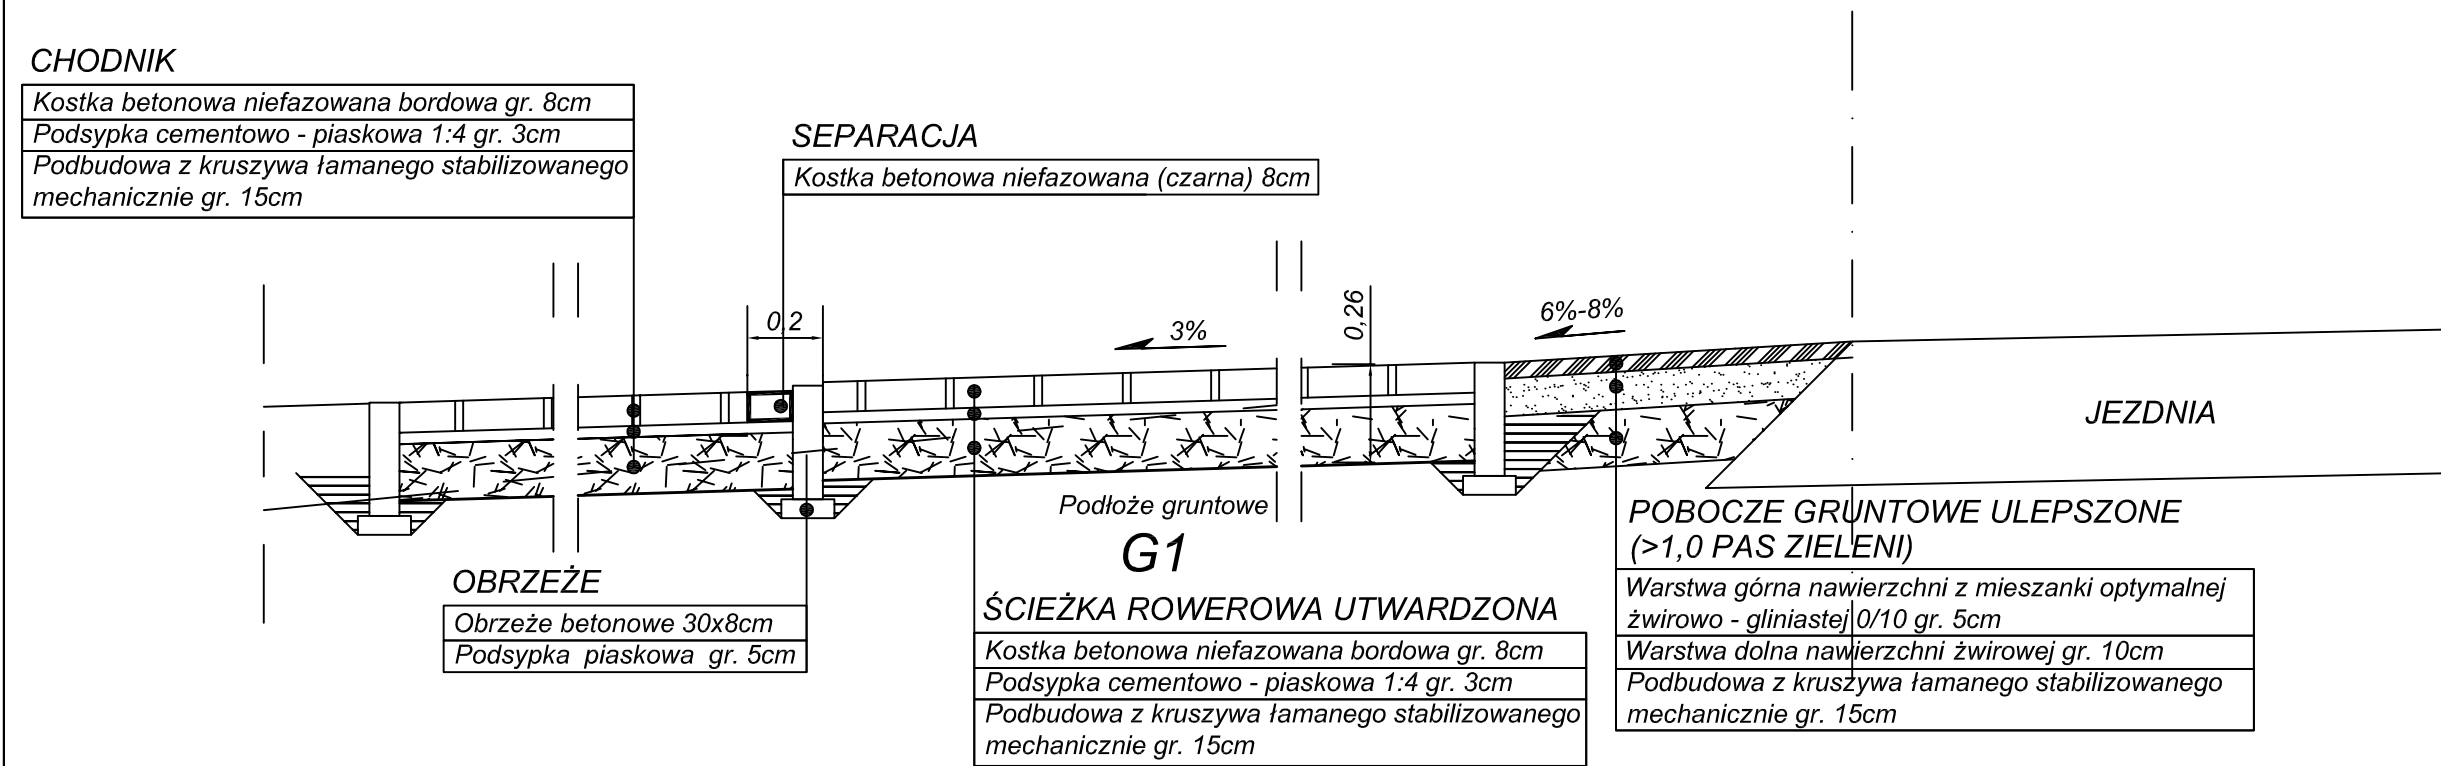

Budowa tras rowerowych
odc.: Czersk - Rytel
Zadanie I (Gutowiec)


PRZEKROJE KONSTRUKCYJNE
SKALA 1:20

2.Konstrukcja wjazdów z kostki betonowej

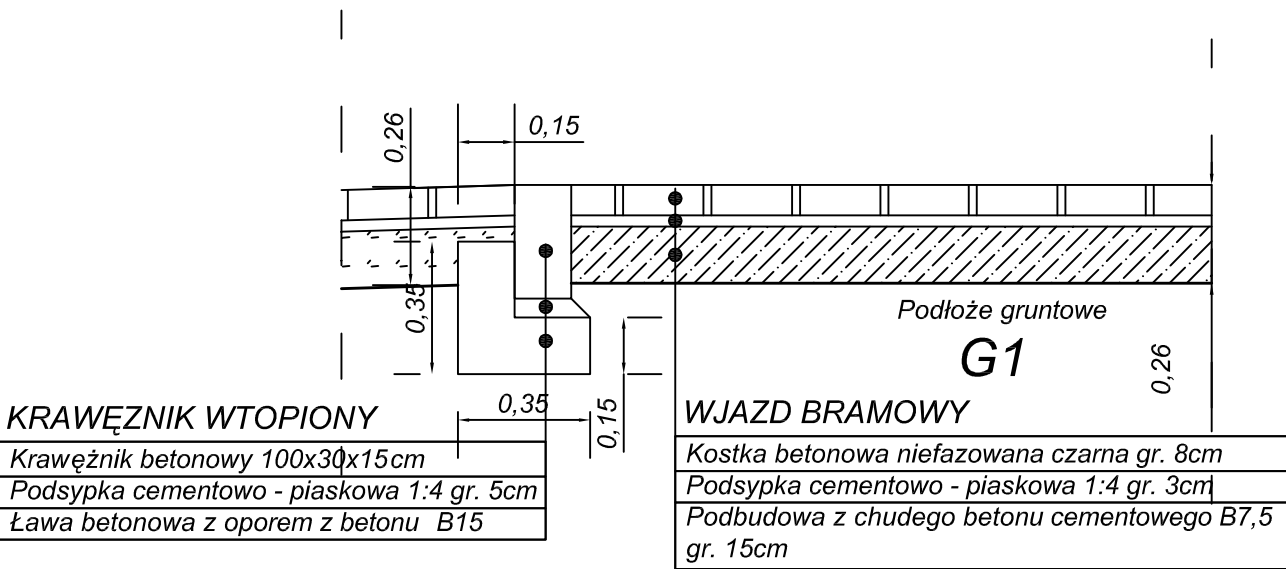

Uwaga:
Kostka betonowa czarna na wjeździe bramowym.
Na wjeździe, w pasie ścieżki kostka bordowa.

PRZEKRÓJ ODWODNIENIA

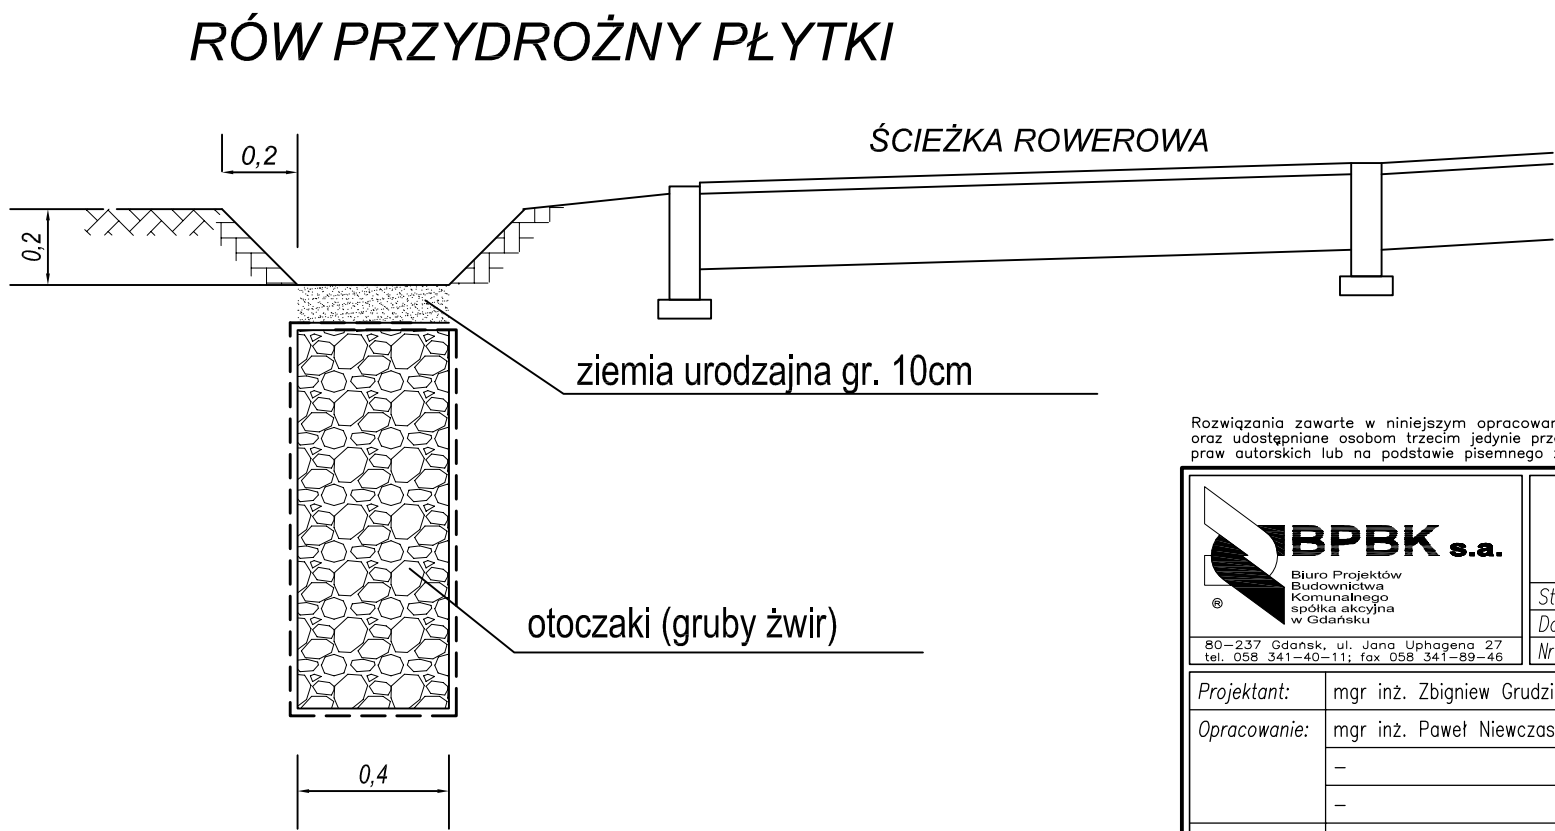

Rozwiązania zawarte w niniejszym opracowaniu podlegają ochronie prawa autorskiego i mogą być powielane oraz udostępniane osobom trzecim jedynie przez Zamawiającego, w zakresie określonym w umowie o przeniesienie praw autorskich lub na podstawie pisemnego zezwolenia w/w Biura z zastrzeżeniem wszelkich skutków prawnych

 BPBK s.a. <small>Biurowie Projektów Budownictwa Komunalnego spółka akcyjna w Gdańsku</small> <small>80-237 Gdańsk, ul. Jana Uphagena 27 tel. 058 341-40-11; fax 058 341-89-46</small>		Budowa tras rowerowych i infrastruktury turystycznej w pow. chojnickim w ramach programu Kaszubska Marszruta PRZEKROJE KONSTRUKCYJNE Stadium opracowania: PROJEKT BUDOWLANY Data: 11.2011 Skala: 1:20 Nr zlec: 9925 Nr arch: Rys nr 4		
Projektant:	mgr inż. Zbigniew Grudziń	specj. upr. nr	drogowe POM/0300/P000/09	
Opracowanie:	mgr inż. Paweł Niewczas	specj. upr. nr	-	
	-	specj. upr. nr	-	
	-	specj. upr. nr	-	
Sprawdzający:	mgr inż. Wiesław Gadziński	specj. upr. nr	drogowe POM/BD/1120/01	