


Budowa tras rowerowych
odc.: Czersk - Rytel
Zadanie I (Gutowiec)


PRZEKROJE NORMALNE

SKALA 1:50


C - C

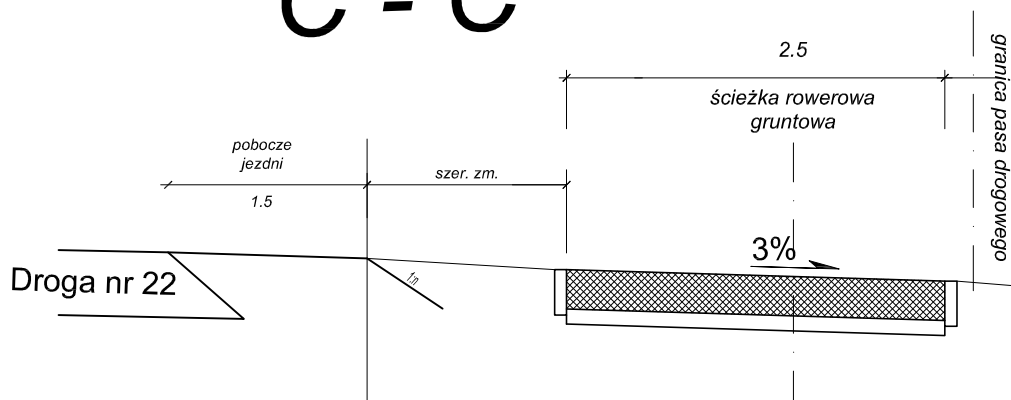

D - D

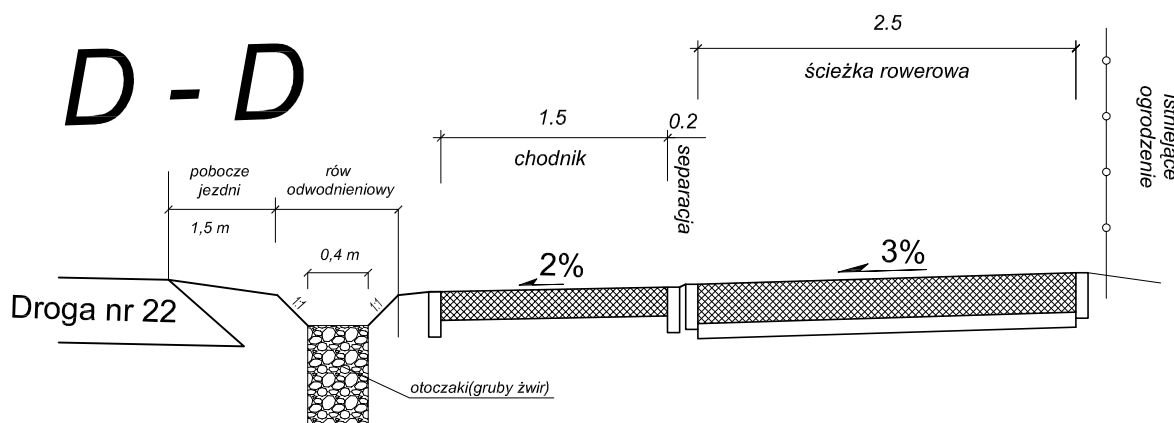

E - E

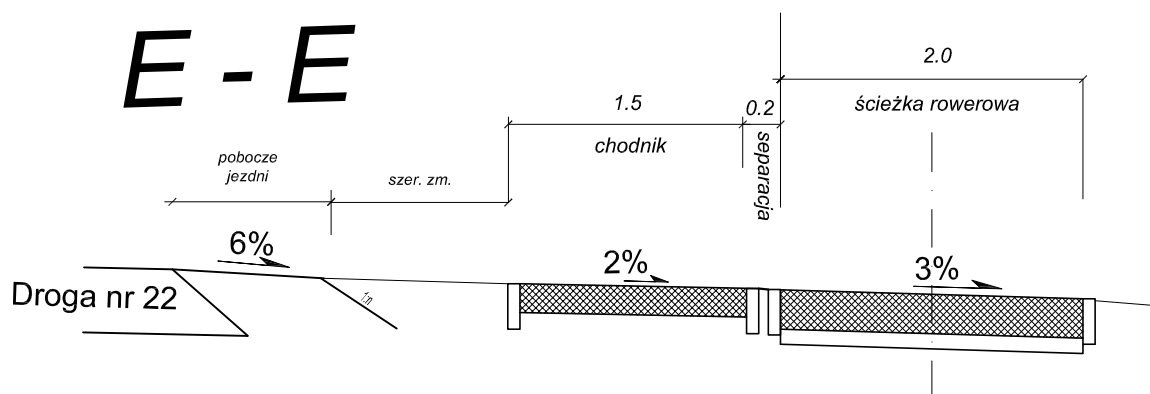

Rozwiązania zawarte w niniejszym opracowaniu podlegają ochronie prawa autorskiego i mogą być powielane oraz udostępniane osobom trzecim jedynie przez Zamawiającego w zakresie określonym w umowie o przeniesienie praw autorskich lub na podstawie pisemnego zezwolenia w/w Biura z zastrzeżeniem wszelkich skutków prawnych



IBPBK s.a.

Biuro Projektów
 Budownictwa
 Komunalnego
 spółka akcyjna
 w Gdańsku

80-237 Gdańsk, ul. Jana Uphogena 27
 tel. 058 341-40-11; fax 058 341-89-46

Budowa tras rowerowych i infrastruktury turystycznej w pow. chojnickim
 w ramach programu Kaszubska Marszruta

PRZEKROJE NORMALNE

Stadium opracowania: PROJEKT BUDOWLANY

Data: 11.2011 Skala: 1:50

Nr zlec: 9925

Nr arch:

5

Rys nr

Projektant:	mgr inż. Zbigniew Grudzień	specj. drogowe	
Opracowanie:	mgr inż. Paweł Niewczas	upr. nr POM/0300/P00D/09	
	—	specj. —	
	—	upr. nr —	
	—	specj. —	
	—	upr. nr —	
Sprawdzający:	mgr inż. Wiesław Gadziński	specj. drogowe	
		upr. nr POM/BD/1120/01	