


**Budowa tras rowerowych
odc.: Czersk - Rytel
Zadanie I (Gutowiec)**

ORIENTACJA

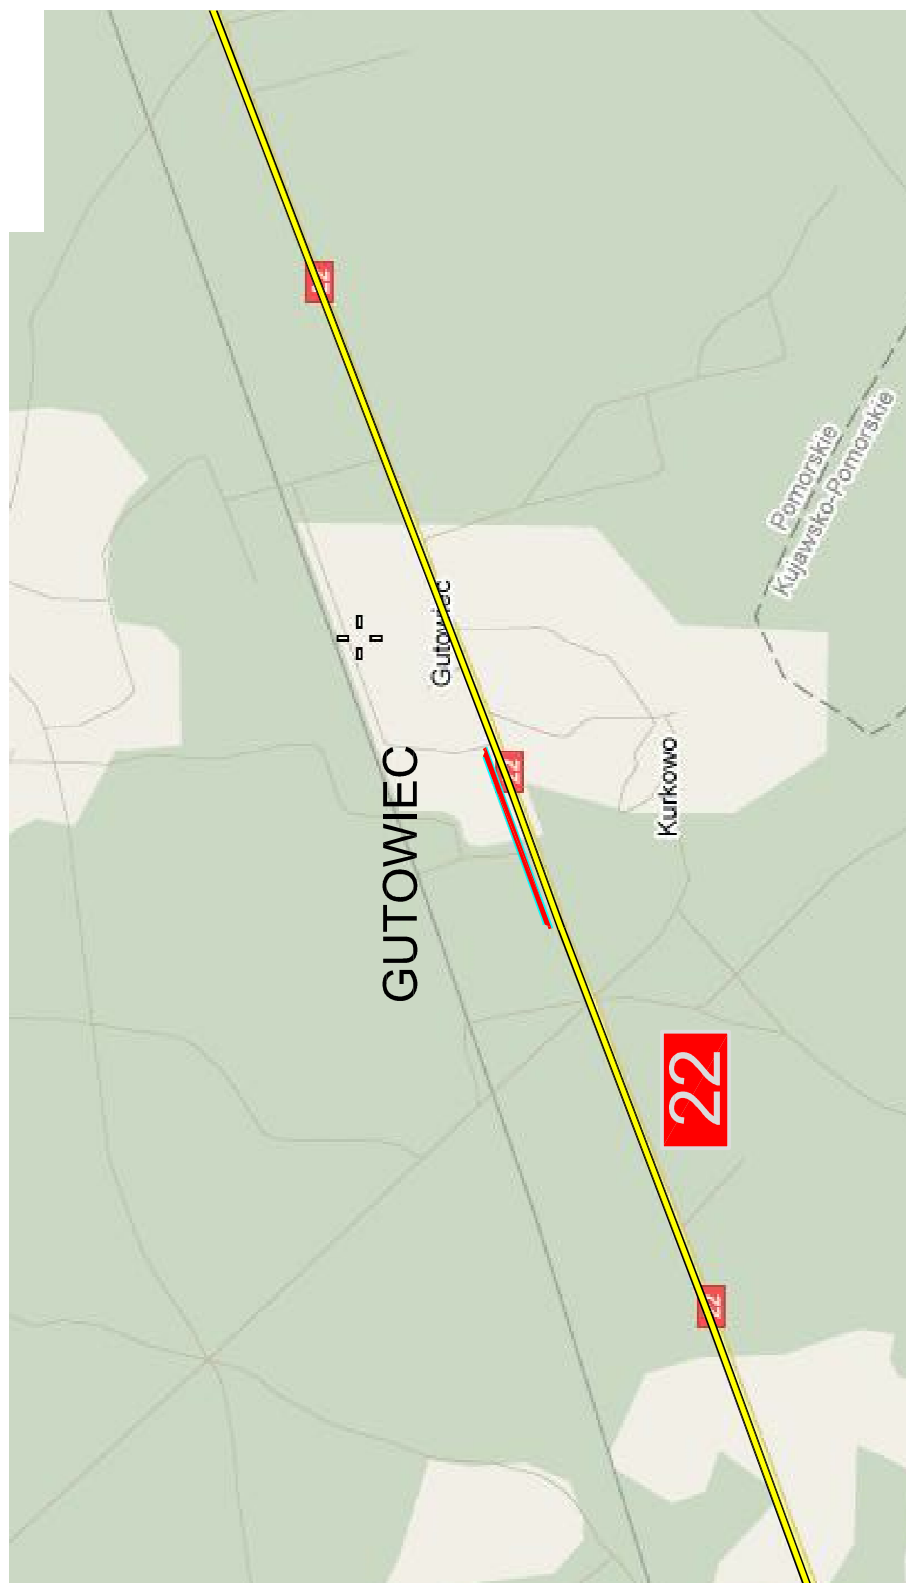

LEGENDA:

- przebieg ścieżki rowerowej w pasie drogi nr 22
- droga krajowa nr 22

22

Rozwiązania zawarte w niniejszym opracowaniu podlegają ochronie prawa autorskiego i mogą być powielane oraz udostępniane osobom trzecim jedynie przez Zamawiającego w zakresie określonym w umowie o przeniesienie praw autorskich lub na podstawie pisemnego zezwolenia w/w Biura z zastrzeżeniem wszelkich skutków prawnych



BPBK s.a.

Biuro Projektów
Budownictwa
Komunalnego
spółka akcyjna
w Gdańsku

80-237 Gdańsk, ul. Jana Uphagena 27
tel. 058 341-40-11; fax 058 341-89-46

Budowa tras rowerowych i infrastruktury turystycznej w pow. chojnickim
w ramach programu Kaszubska Marszruta

ORIENTACJA

Stadium opracowania: PROJEKT WYKONAWCZY

Data: 11.2011

Skala: -

Nr zlec: 9925

Nr arch:

1

Rys nr