



1.Konstrukcja ścieżki rowerowej utwardzonej.
(tereny zabudowane w pasie drogowym drogi krajowej nr 22)

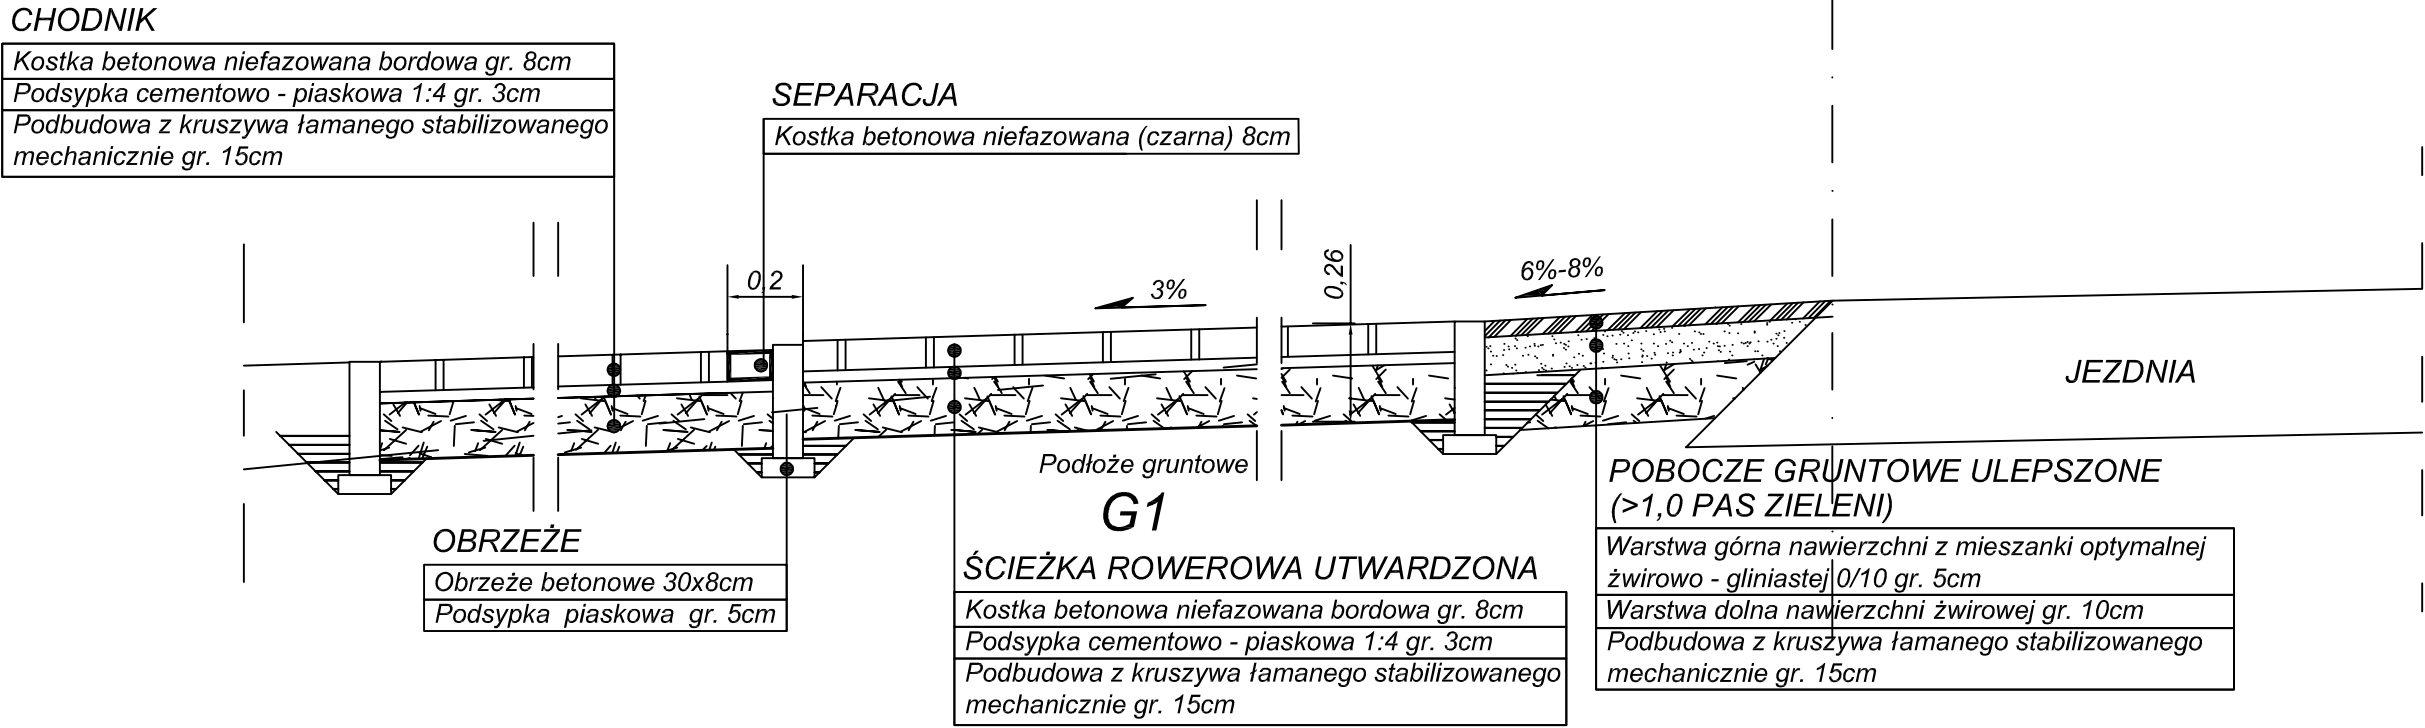

Budowa tras rowerowych
odc.: Czersk - Rytel
Zadanie I (Gutowiec)


PRZEKROJE KONSTRUKCYJNE
SKALA 1:20

5.Konstrukcja wjazdów z kostki betonowej

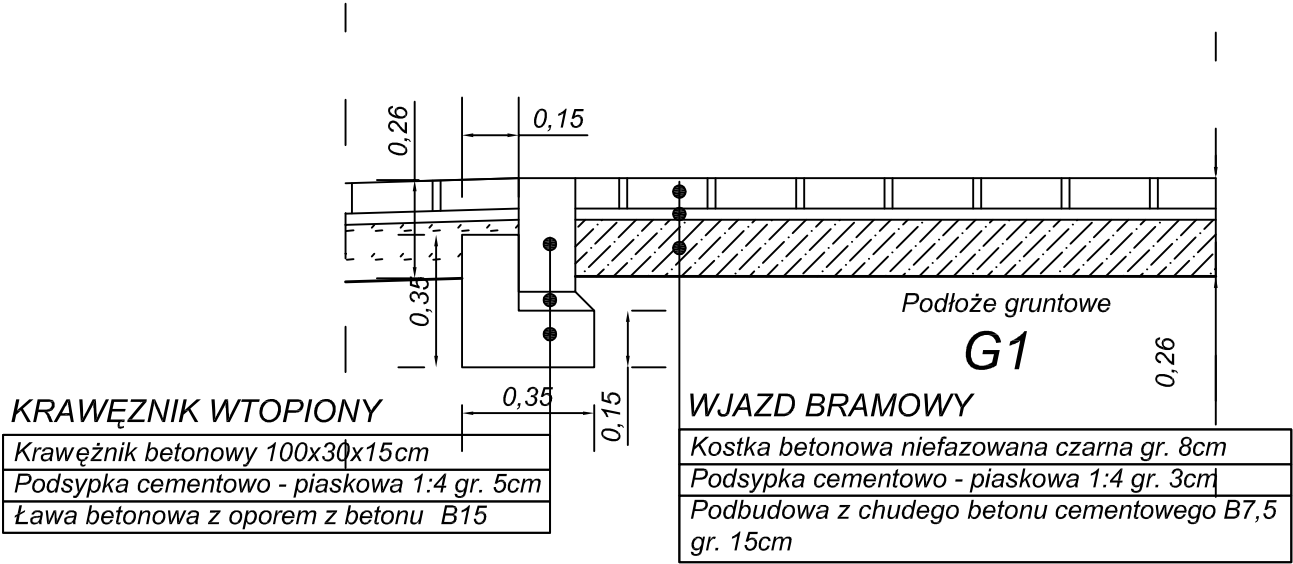


Uwaga:
Kostka betonowa czarna na wjeździe bramowym.
Na wjeździe, w pasie ścieżki kostka bordowa.

PRZEKRÓJ ODWODNIENIA

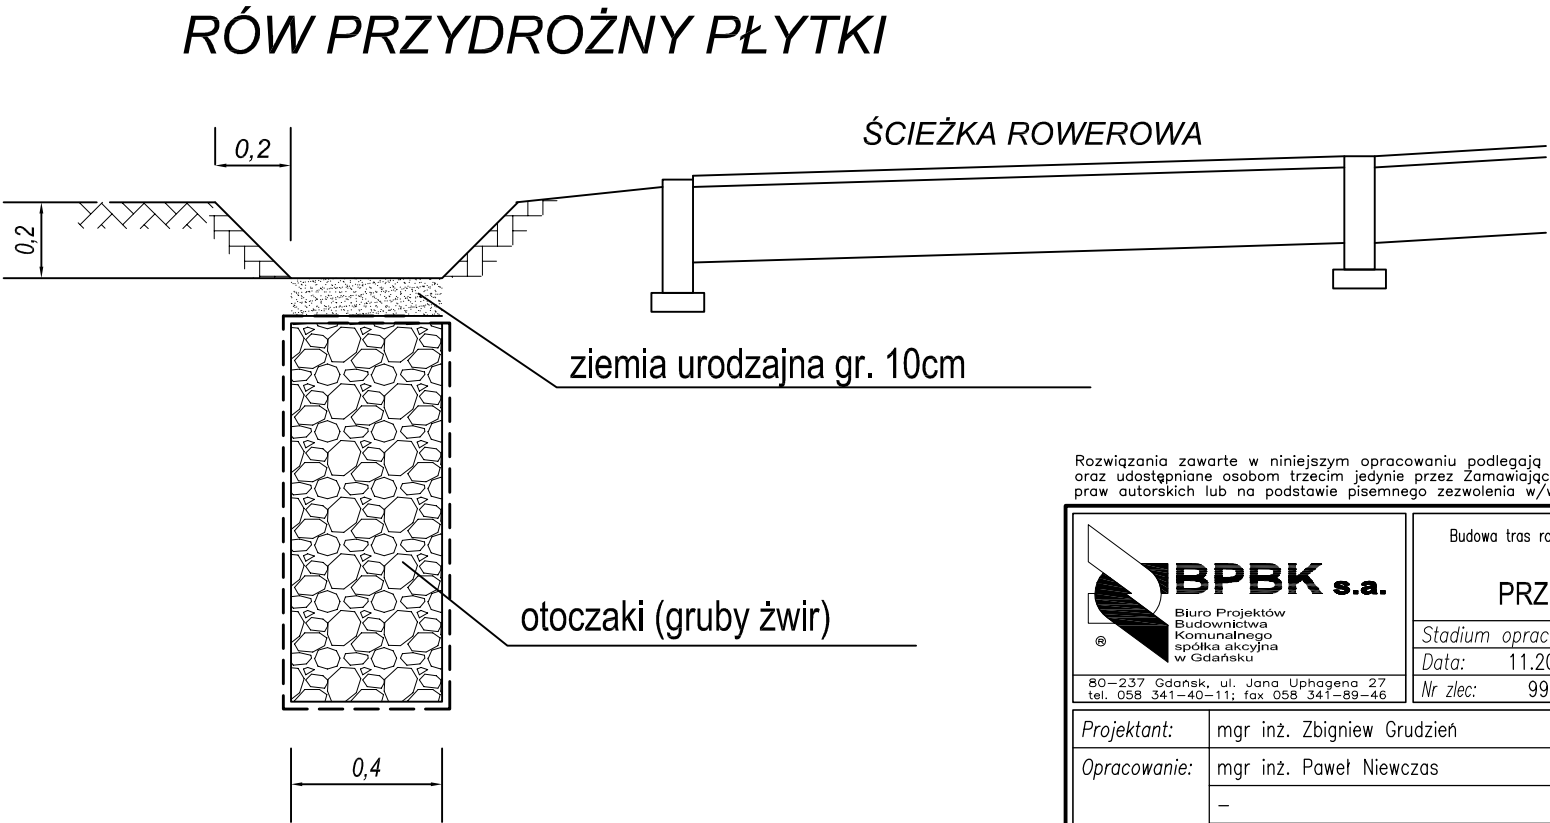

Rozwiązania zawarte w niniejszym opracowaniu podlegają ochronie prawa autorskiego i mogą być powielane oraz udostępniane osobom trzecim jedynie przez Zamawiającego w zakresie określonym w umowie o przeniesienie praw autorskich lub na podstawie pisemnego zezwolenia w/w Biura z zastrzeżeniem wszelkich skutków prawnych

 <p>Biuro Projektów Budownictwa Komunalnego spółka akcyjna w Gdańsku</p> <p>80-237 Gdańsk, ul. Jana Uphagena 27 tel. 058 341-40-11; fax 058 341-89-46</p>	Budowa tras rowerowych i infrastruktury turystycznej w pow. chojnickim w ramach programu Kaszubska Marszruta		
	PRZEKROJE KONSTRUKCYJNE		
Projektant:	mgr inż. Zbigniew Grudzien		specj. uпр. nr
	mgr inż. Paweł Niewczas		specj. uпр. nr
Opracowanie:	mgr inż. Paweł Niewczas		specj. uпр. nr
	-		specj. uпр. nr
Sprawdzający:	mgr inż. Wiesław Gadziński		specj. uпр. nr
	-		specj. uпр. nr
Stadium opracowania:		PROJEKT WYKONAWCZY	
Data:		11.2011	Skala: 1:20
Nr zlec:		9925	Nr arch: 4
Rys nr			
specj. uпр. nr		POM/0300/P000/09	
specj. uпр. nr		-	
specj. uпр. nr		-	
specj. uпр. nr		-	
specj. uпр. nr		-	
specj. uпр. nr		POM/BD/1120/01	