

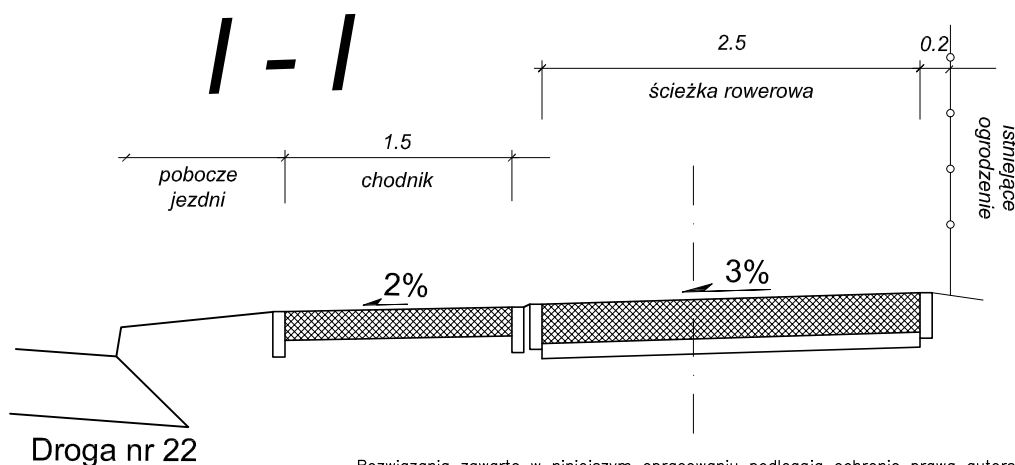


**Budowa tras rowerowych**  
**odc.: Czersk - Rytel**  
**Zadanie II (Rytel)**

PRZEKROJE NORMALNE  
 SKALA 1:50

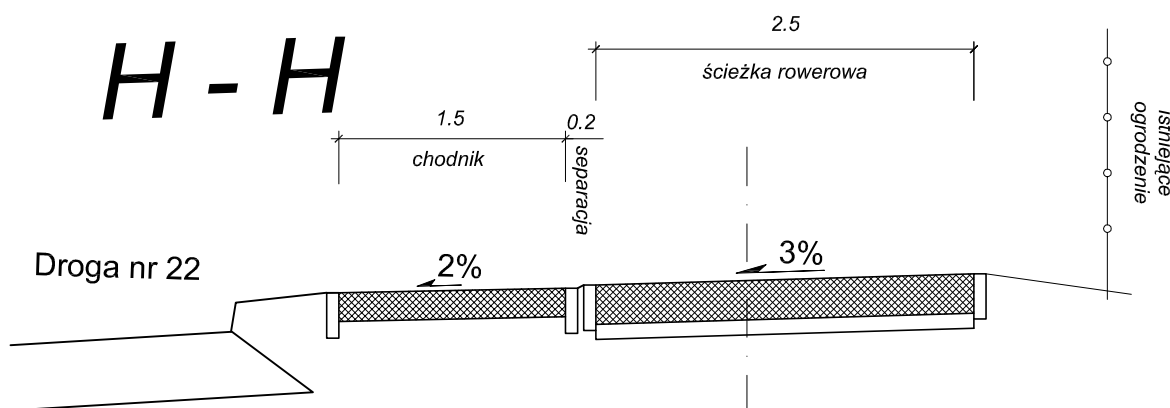

Rozwiązania zawarte w niniejszym opracowaniu podlegają ochronie prawa autorskiego i mogą być powielane oraz udostępniane osobom trzecim jedynie przez Zamawiającego w zakresie określonym w umowie o przeniesienie praw autorskich lub na podstawie pisemnego zezwolenia w/w Biura z zastrzeżeniem wszelkich skutków prawnych

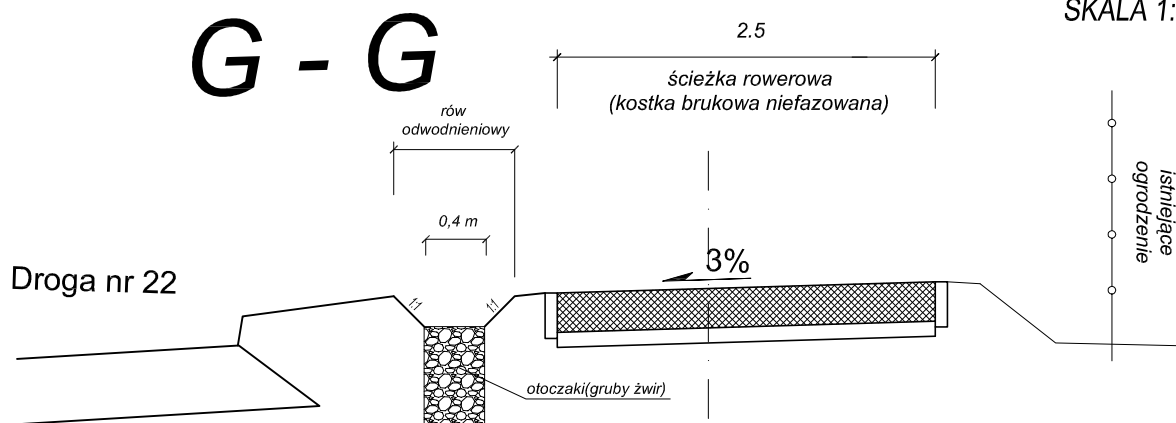

**IBPBK s.a.**

Biuro Projektów  
 Budownictwa  
 Komunalnego  
 spółka akcyjna  
 w Gdansk

80-237 Gdansk, ul. Jana Uphogena 27  
 tel. 058 341-40-11; fax 058 341-89-46

Budowa tras rowerowych i infrastruktury turystycznej w pow. chojnickim  
 w ramach programu Kaszubska Marszruta

**PRZEKROJE NORMALNE**

Stadium opracowania: PROJEKT BUDOWLANY

Data: 11.2011 Skala: 1:50

Nr zlec: 9925

Nr arch:

**5**

Rys nr

Projektant:	mgr inż. Zbigniew Grudzień	specj. drogowe	
		upr. nr	POM/0300/P00D/09
Opracowanie:	mgr inż. Paweł Niewczas	specj.	-
	-	upr. nr	-
	-	specj.	-
	-	upr. nr	-
	-	specj.	-
	-	upr. nr	-
Sprawdzający:	mgr inż. Wiesław Gadziński	specj. drogowe	
		upr. nr	POM/BD/1120/01