

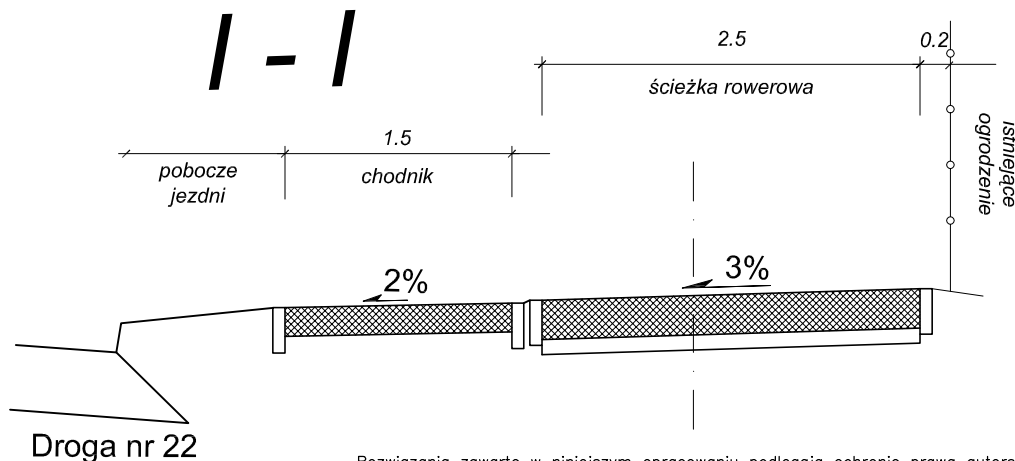


Budowa tras rowerowych
odc.: Czersk - Rytel
Zadanie II (Rytel)

PRZEKROJE NORMALNE
 SKALA 1:50

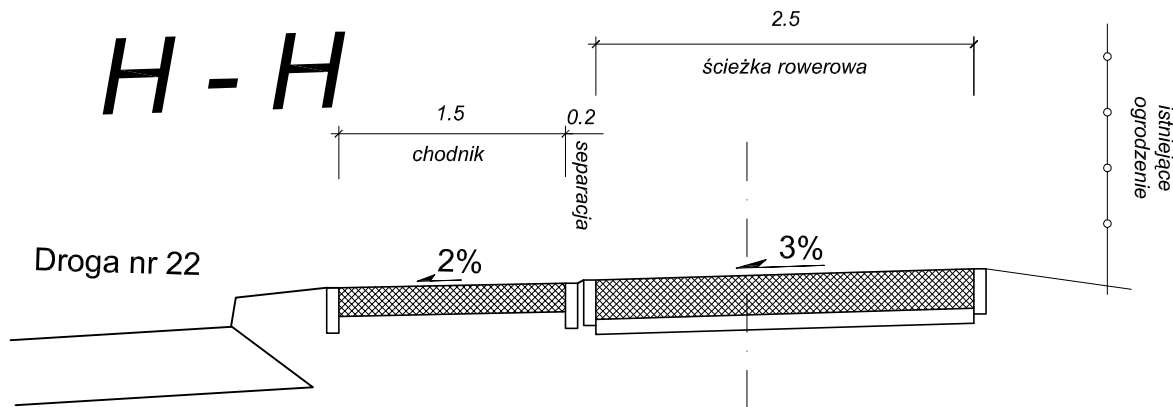

Rozwiązania zawarte w niniejszym opracowaniu podlegają ochronie prawa autorskiego i mogą być powielane oraz udostępniane osobom trzecim jedynie przez Zamawiającego w zakresie określonym w umowie o przeniesienie praw autorskich lub na podstawie pisemnego zezwolenia w/w Biura z zastrzeżeniem wszelkich skutków prawnych

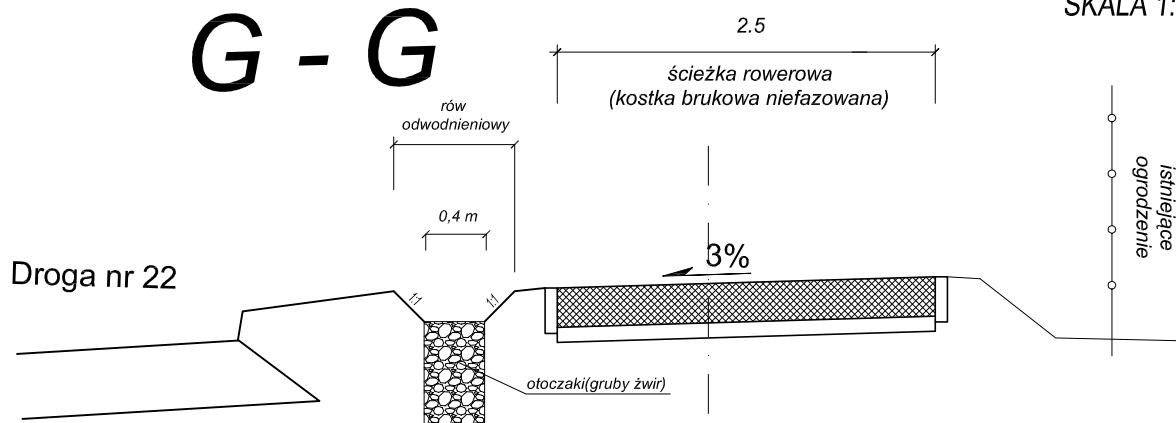

IBPBK s.a.

Biuro Projektów
 Budownictwa
 Komunalnego
 spółka akcyjna
 w Gdansk

80-237 Gdansk, ul. Jana Uphogena 27
 tel. 058 341-40-11; fax 058 341-89-46

Budowa tras rowerowych i infrastruktury turystycznej w pow. chojnickim
 w ramach programu Kaszubska Marszruta

PRZEKROJE NORMALNE

Stadium opracowania: PROJEKT WYKONAWCZY
 Data: 11.2011 Skala: 1:50
 Nr zlec: 9925 Nr arch: Rys nr 5

Projektant:	mgr inż. Zbigniew Grudzień	specj. drogowe	
Opracowanie:	mgr inż. Paweł Niewczas	upr. nr POM/0300/POOD/09	
	—	specj. —	
	—	upr. nr —	
	—	specj. —	
	—	upr. nr —	
Sprawdzający:	mgr inż. Wiesław Gadziński	specj. drogowe	
		upr. nr POM/BD/1120/01	