



# ORIENTACJA

## Kaszubska Marszruta

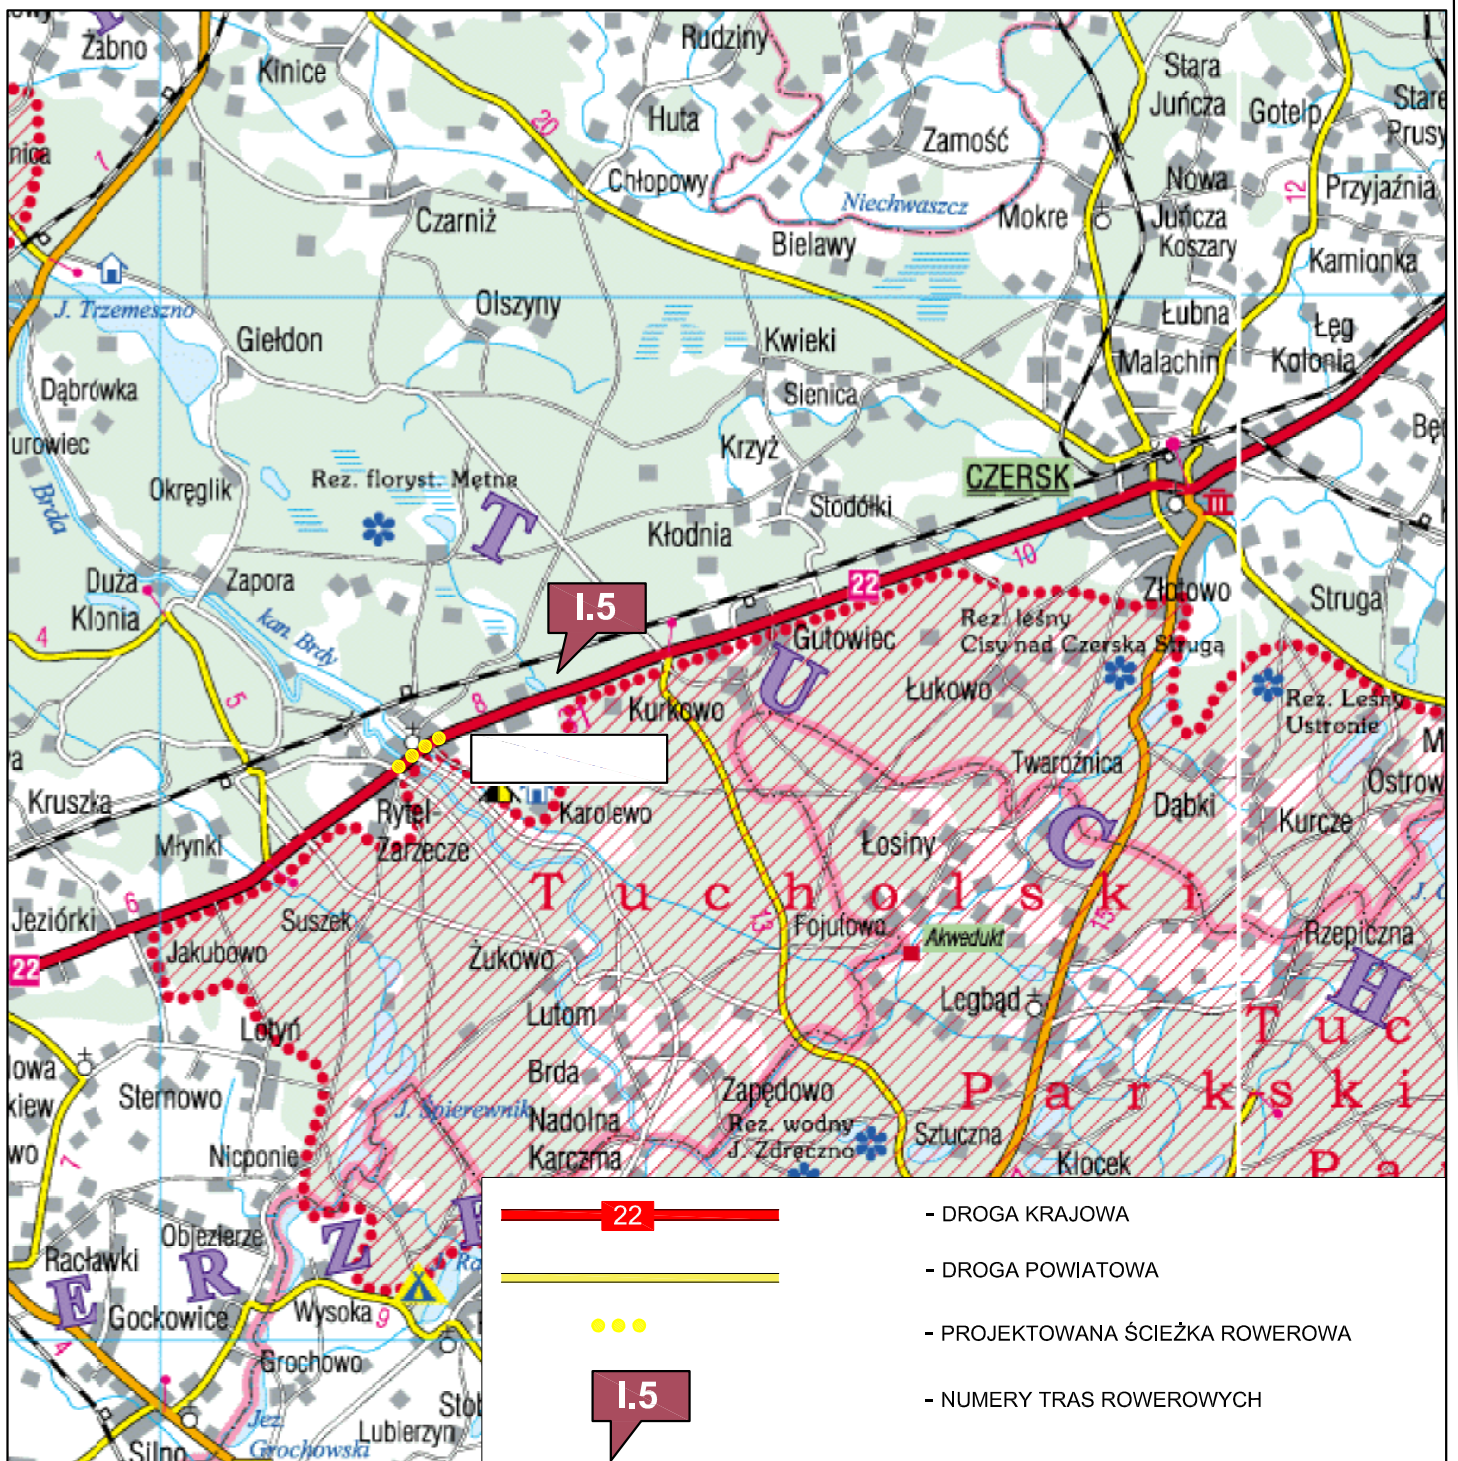

Rozwiązania zawarte w niniejszym opracowaniu podlegają ochronie prawa autorskiego i mogą być powielane oraz udostępniane osobom trzecim jedynie przez Zamawiającego w zakresie określonym w umowie o przeniesienie praw autorskich lub na podstawie pisemnego zezwolenia w/w Biura z zastrzeżeniem wszelkich skutków prawnych



|  |                                     |   |              |
|--|-------------------------------------|---|--------------|
|  <b>BPBK s.a.</b><br>Biuro Projektów<br>Budownictwa<br>Komunalnego<br>spółka akcyjna<br>w Gdańsku<br>80-237 Gdańsk, ul. Jana Uphagena 27<br>tel. 058 341-40-11; fax 058 341-89-46 |                                     | Budowa tras rowerowych i infrastruktury turystycznej w pow. chojnickim w ramach programu Kaszubska Marszruta dla gminy Czersk – zadanie 2 odc. Ryteł od km 12+979,00 do km 14+366,96<br><b>PROJEKT ZAGOSPODAROWANIA TERENU</b><br>Stadium opracowania: <b>PROJEKT BUDOWLANY</b><br>Data: 11.2011 Skala: <b>1</b><br>Nr zlec: 9925 Nr arch: <b>1</b><br>Rys nr |              |
| Projektant:  | mgr inż. arch. Sławomir Bryczkowski | specj. architektoniczna   | PO/KK/121/06 |
| Opracowanie:   | mgr inż. arch. Ewa Ankiewicz        | specj. upr. nr  | —            |
|  | Anna Rożańska                       | specj. upr. nr  | —            |
|  | —                                   | specj. upr. nr  | —            |
|  | —                                   | specj. upr. nr  | —            |
| Sprawdzający:  | mgr inż. arch. Anna Smółko          | specj. architektoniczna   | 376/OL/94    |