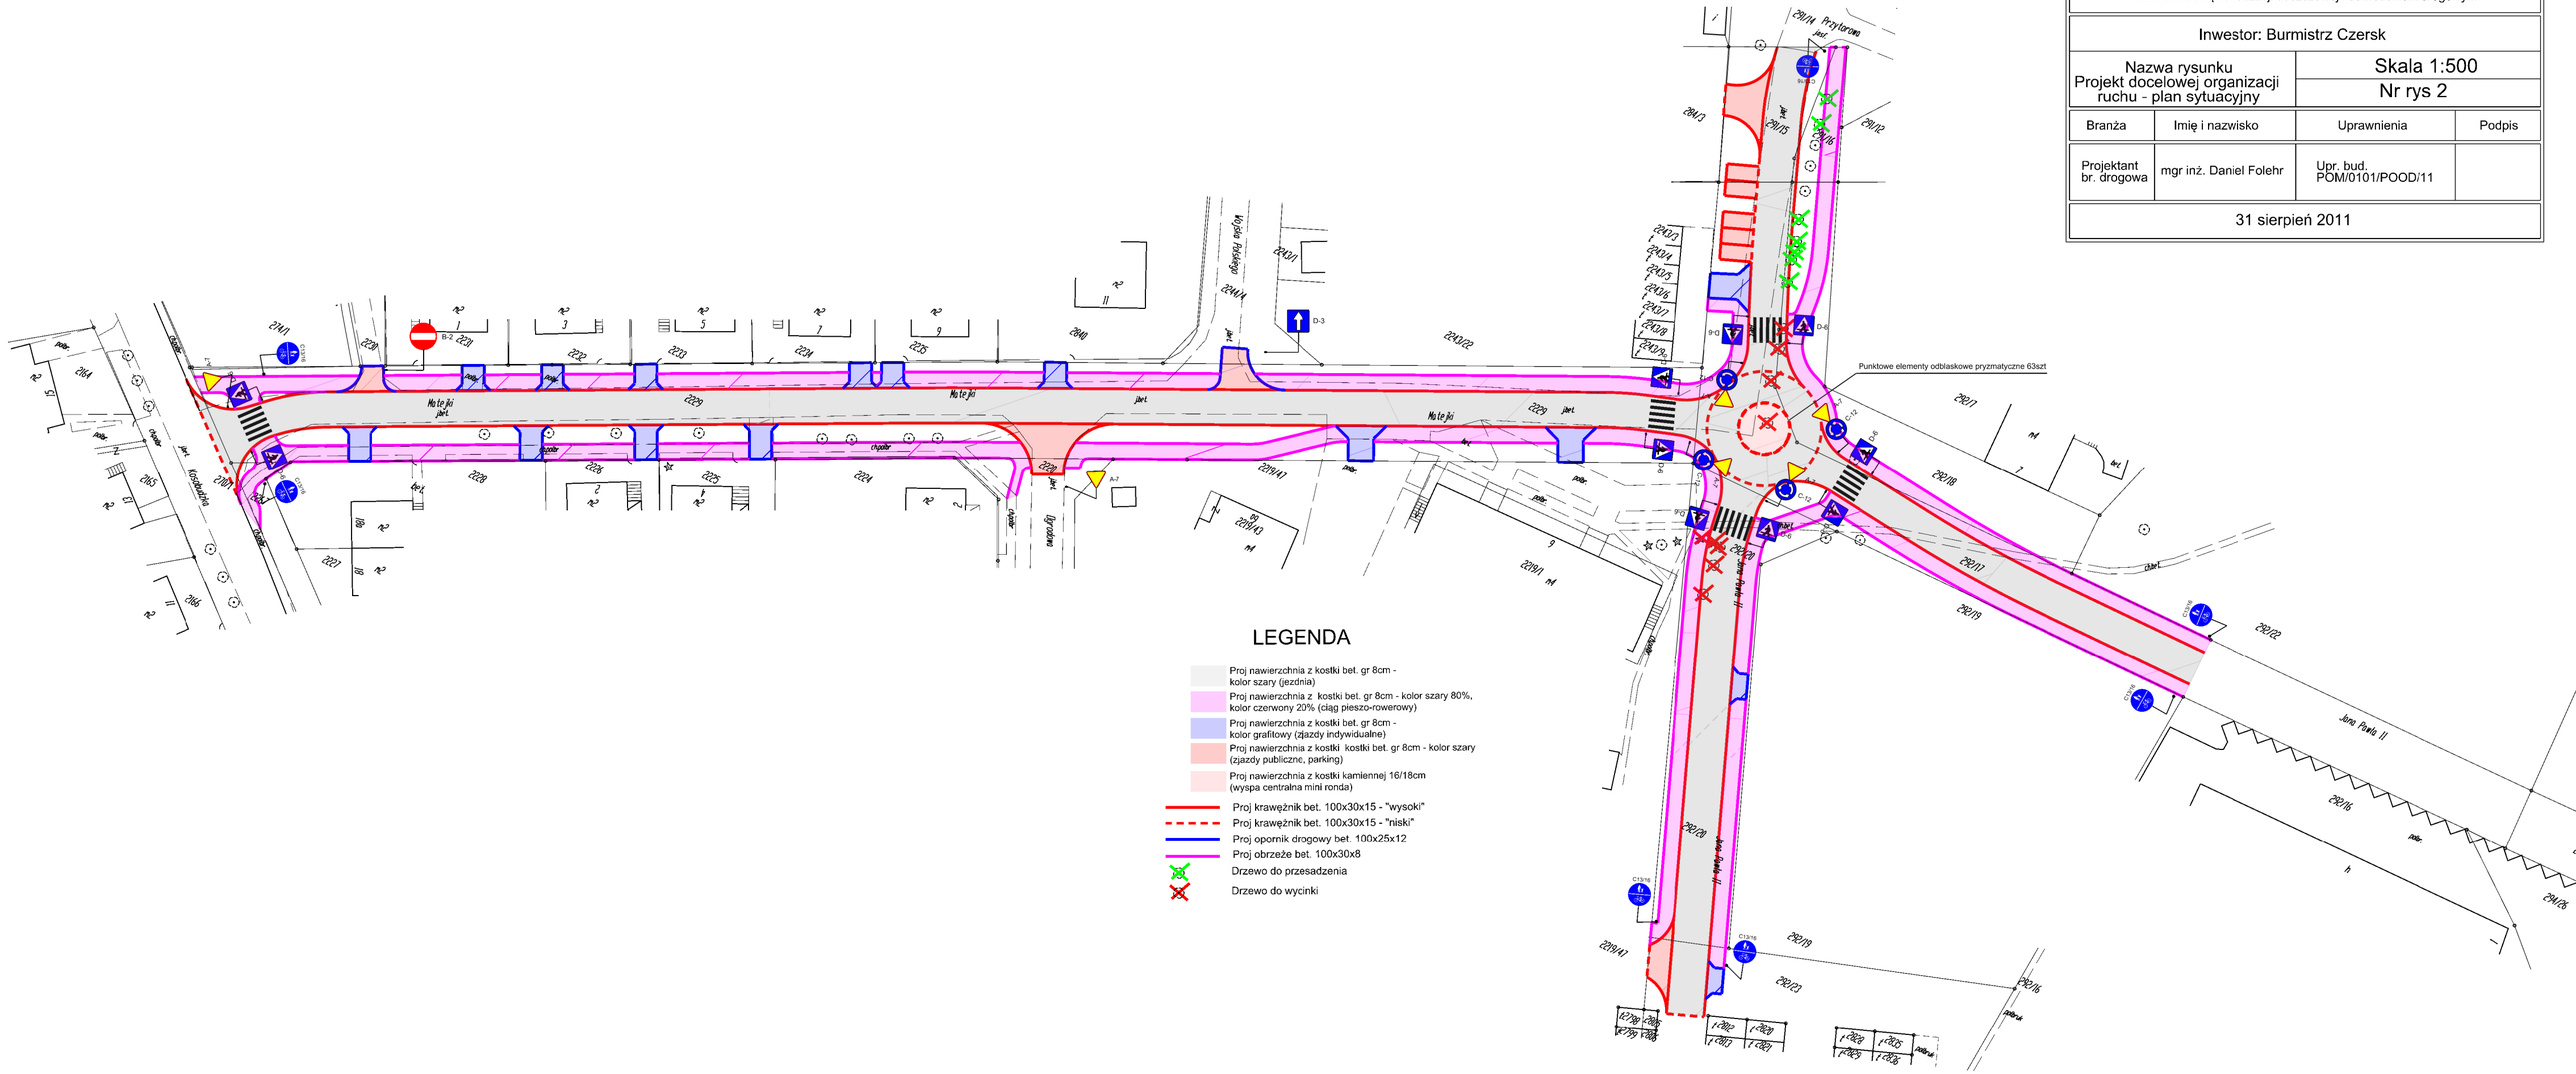Nazwa i adres obiektu budowlanego			
Budowa nawierzchni ulicy Jana Pawła II oraz przebudowa ulicy Matejki w Czersku wraz z budową kanalizacji deszczowej i oświetleniem drogowym			
Inwestor: Burmistrz Czersk			
Nazwa rysunku Projekt docelowej organizacji ruchu - plan sytuacyjny		Skala 1:500 Nr rys 2	
Branża	Imię i nazwisko	Uprawnienia	Podpis
Projektant br. drogowa	mgr inż. Daniel Folehr	Upr. bud. POM/0101/POOD/11	
31 sierpień 2011