1:2

netSYSTEM

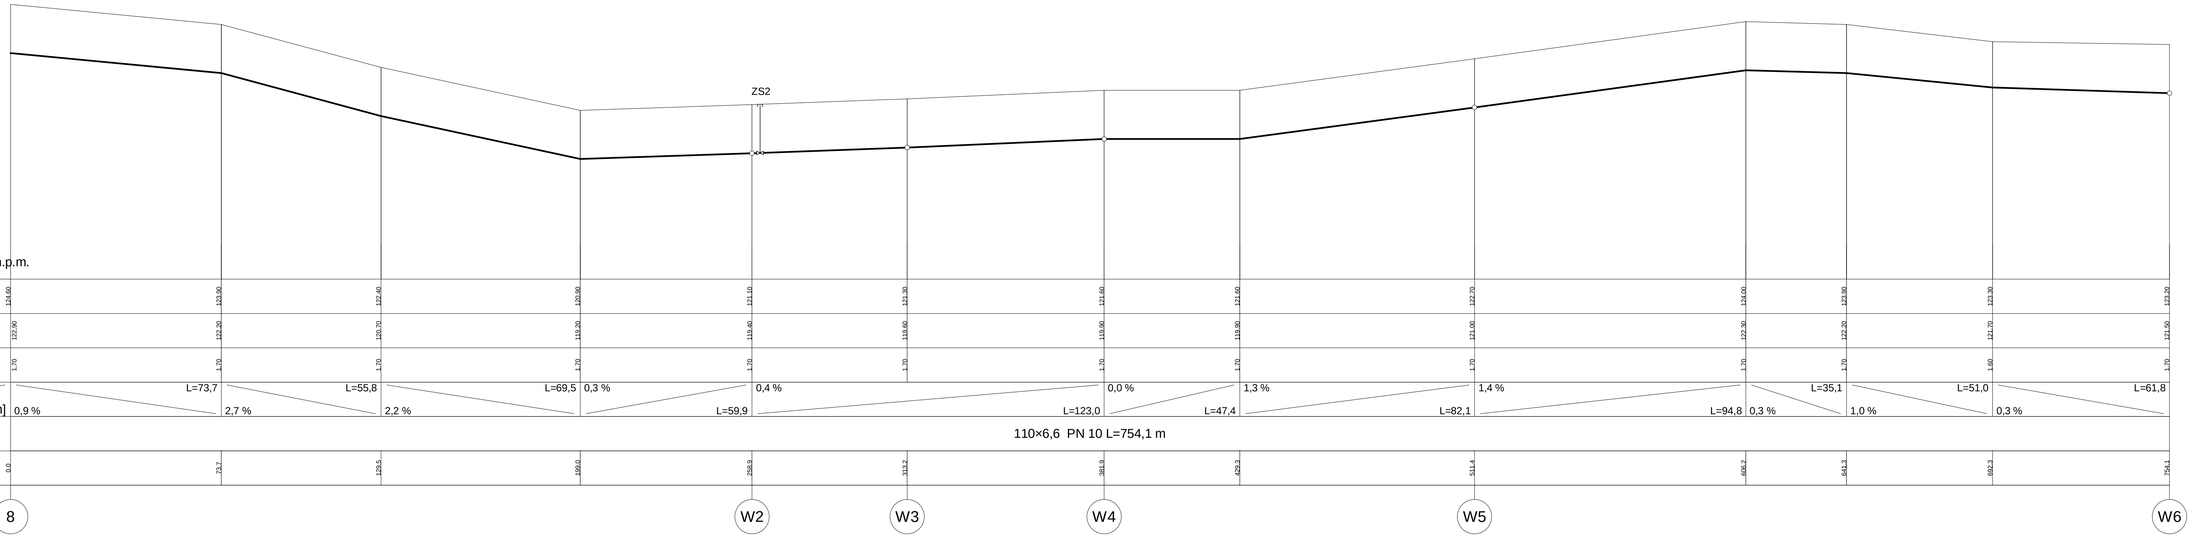

Poziom porównawczy 115,00 m n.p.m.

Rzędna terenu istniejącego	124,60	123,90	122,40	120,90	121,10	121,30	121,60	121,60	122,70	124,00	123,90	123,30	123,20
Rzędna osi rurociągu [m]	122,90	122,20	120,70	119,20	119,40	119,60	119,90	119,90	122,00	123,30	122,20	121,70	121,50
Zagłębienie osi rurociągu	1,70	1,70	1,70	1,70	1,70	1,70	1,70	1,70	1,70	1,70	1,70	1,60	1,70
Spadek	L=73,7	L=55,8	L=69,5	0,3 %	0,4 %		0,0 %	1,3 %	1,4 %		L=35,1	L=51,0	L=61,8
Odległości [m]	0,9 %	2,7 %	2,2 %	L=59,9	L=123,0		L=47,4	L=82,1	L=94,8	0,3 %	1,0 %	0,3 %	
Materiał, Odległości	110×6,6 PN 10 L=754,1 m												
Długość trasy [m]	0,0	73,7	129,5	199,0	258,8	313,2	361,9	429,3	511,4	606,2	641,3	692,3	754,1

BIURO OBSŁUGI INWESTORA Pracownia Projektowa ul. Kochanowskiego 8-10 77-100 Bytów tel./fax (059) 8227513	
Temat: PROJEKT BUDOWLANY SIECI WODOCIĄGOWEJ RYTEL - ZAPĘDOWO, GM. CZERSK	
Tytuł rys.: PROFIL PODŁUŻNY SIECI WODOCIĄDOWEJ 8-W6	Data: marzec 2008
Adres: RYTEL - ZAPĘDOWO, GM. CZERSK	Skala: 1:1000/100
Projektant: mgr inż. Ryszard Lisiński mgr inż. Ewa Trybulska Upr. proj. (bez ogr.) instl. i sieci wod.-kan., ciepl. UA/VII/834/023/497 Upr. proj. (bez ogr.) instl. i sieci gazowych BK.SF.7342/094/94 Upr. proj. (bez ogr.) instl. i sieci wod.-kan., ciepl., went. i gaz. BK.IF.7342/065/98	Nr rys. 25

Net-sam V4.41. Projekt: 'profil_wodociag.NTS'; ark.roboczy: '8-W6'; skala: 1 : 100, strona: 1:1 (1)