Net-can V4.41. Projekt: profil_wodociag.NTS: ark.roboczy: W6-W25: skala: 1 : 100, strona 1:1 (1)

inetSYSTEM

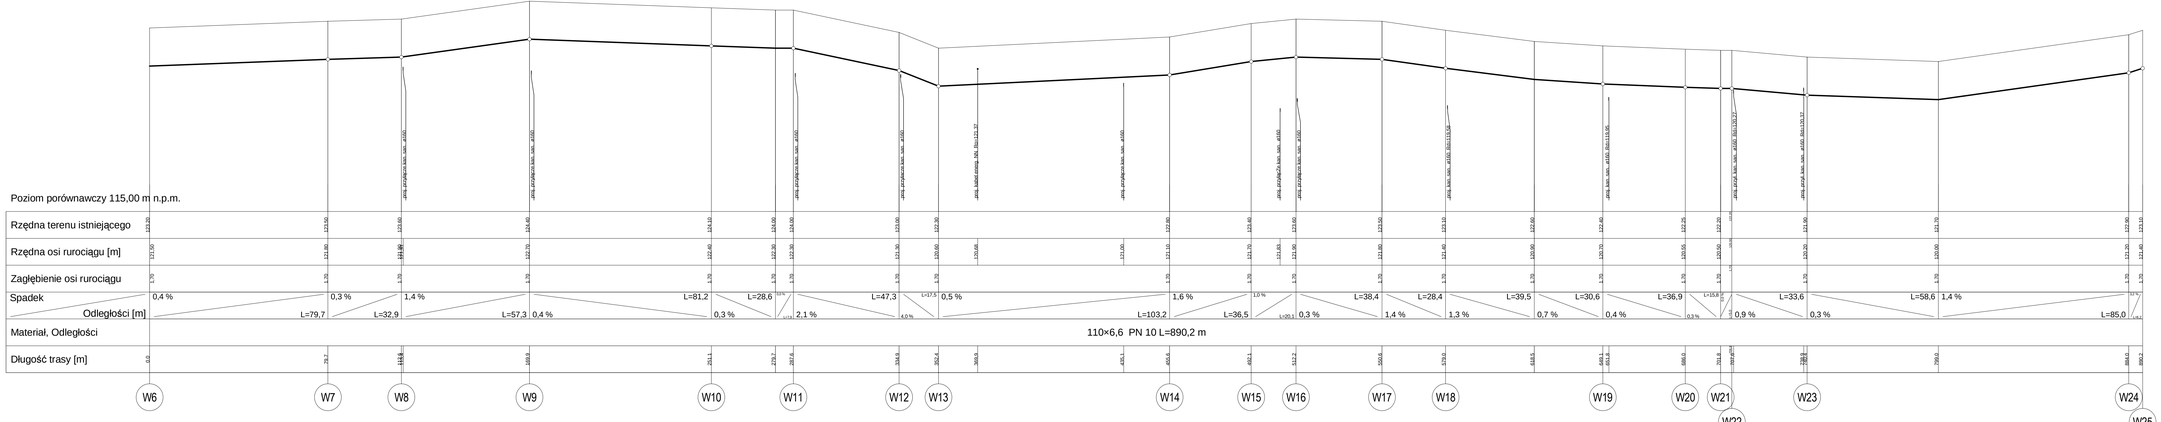

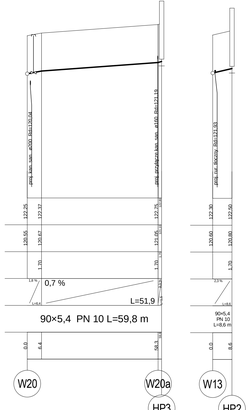

Pracownia Projektowa
ul. Kochanowskiego 8-10 77-100 Bytów
tel./fax (059) 8227513

Temat
PROJEKT BUDOWLANY SIECI WODOCIĄGOWEJ
RYTEL - ZAPĘDOWO, GM. CZERSK

Tytuł rys.
PROFIL PODŁUŻNY SIECI WODOCIĄGOWEJ W6-W25 W20-W20a

Data
marzec 2008

Adres
RYTEL - ZAPĘDOWO, GM. CZERSK

Skala
1:1000/100

Projektant
mgr inż. Ryszard Lisiński
mgr inż. Ewa Trybulska

Upr. proj. (bez ogr.) inst. i sieci wod.-kan., ciepl., gazowych
Upr. proj. (bez ogr.) inst. i sieci wod.-kan., ciepl., gazowych
BA.IP.7340/96/94
BA.IP.7340/96/96

Nr rys.
26