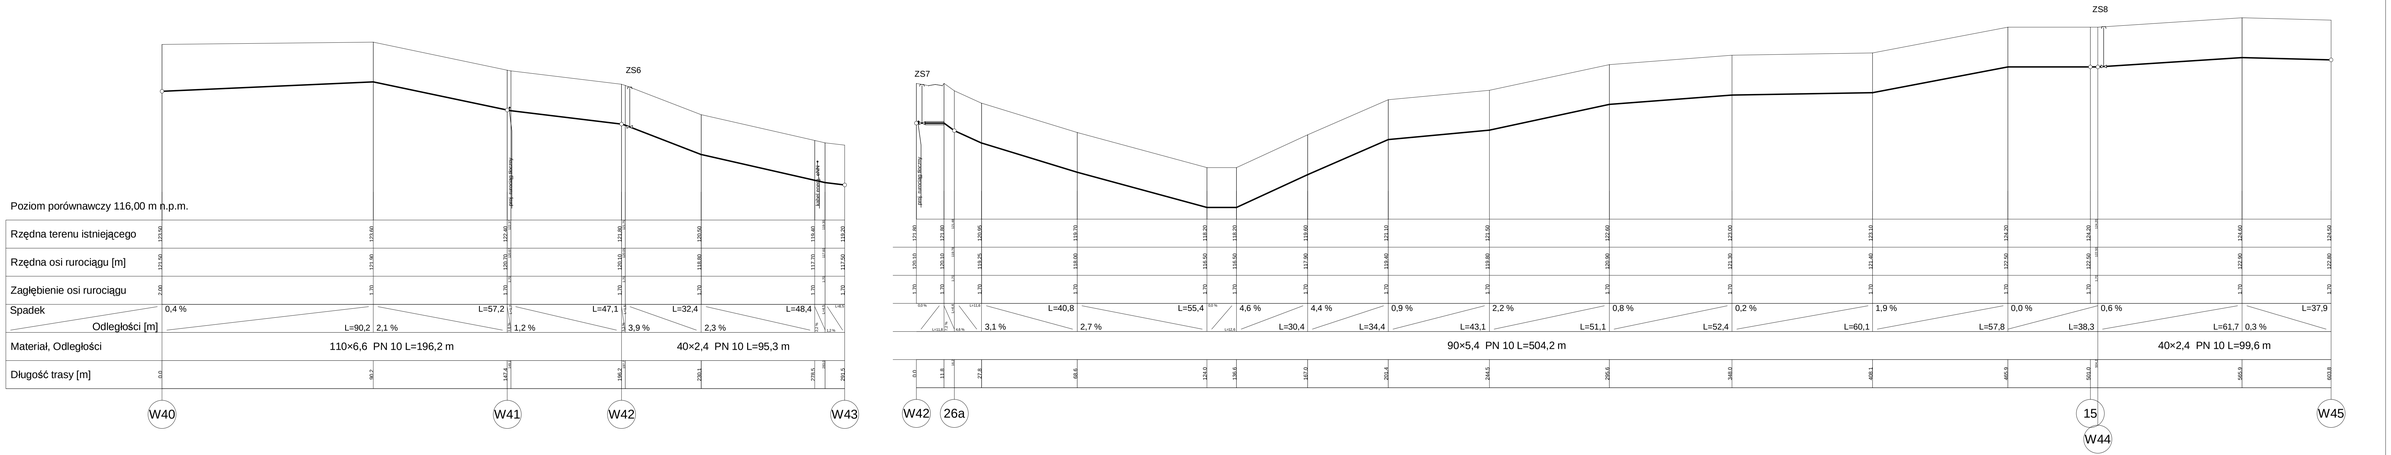

Pracownia Projektowa — BIURO OBSŁUGI INWESTORA, ul. Kochanowskiego 8-10 77-100 Bytów, tel./fax (059) 8227513	
Temat	PROJEKT BUDOWLANY SIECI WODOCIĄGOWEJ RYTEL - ZAPĘDOWO, GM. CZERSK
Tytuł rys.	PROFIL PODŁUŻNY SIECI WODOCIĄDOWEJ W40-W43, W42-W45
Data	maj/rec 2008
Adres	RYTEL - ZAPĘDOWO, GM. CZERSK
Skala	1:1000/100
Projektant	mgr inż. Ryszard Lisiński — Upr. proj. (bez ogr.) inż. (sec) wod.-kan., ciepl. - gaz. - wentyl. - klim. - chłodn. BK.IP.7242/89/94; mgr inż. Ewa Trybulska — Upr. proj. (bez ogr.) inż. (sec) wod.-kan., ciepl. - gaz. - wentyl. - klim. - chłodn. BK.IP.7242/89/94
Nr rys.	31

Net-sari V4.41, Projekt: profil_wodociag.NTS", ark.roboczy: W40-W43, W42-W45", skala:1 : 100, strona: 1:1 (1)