1:2

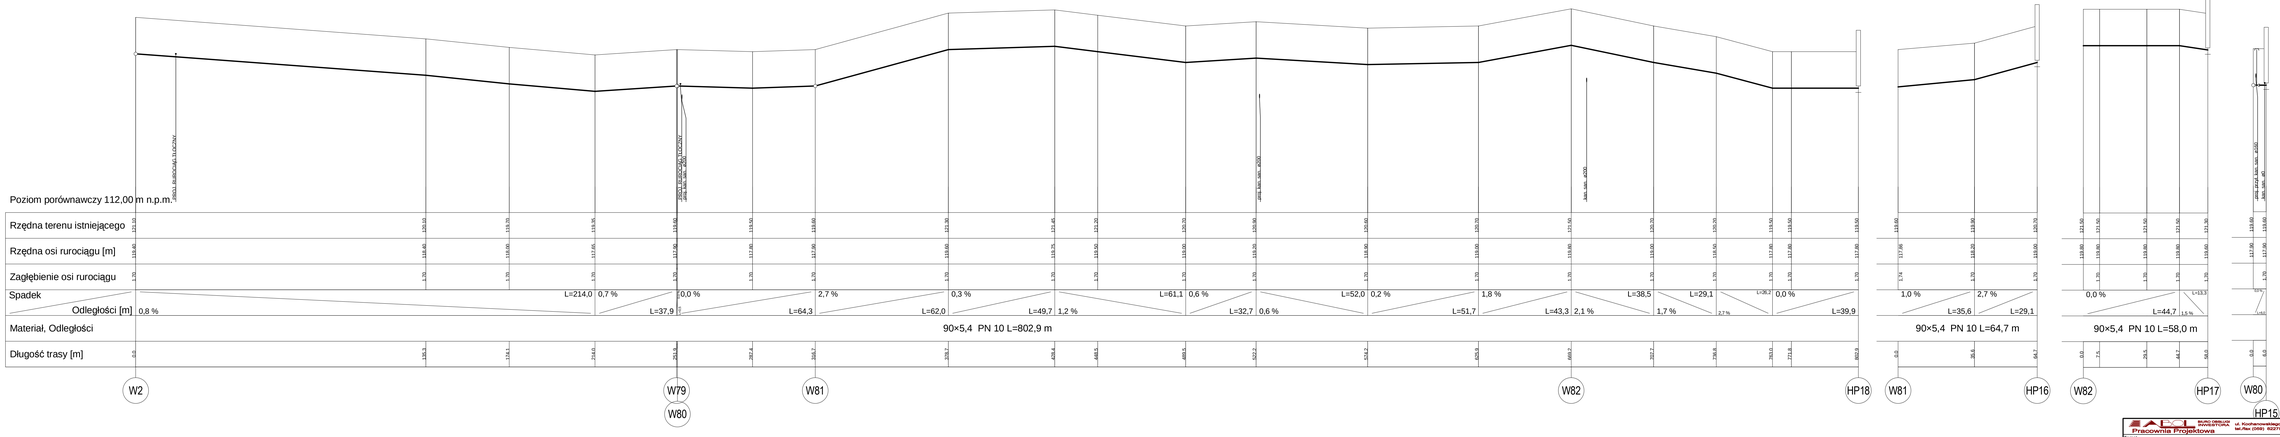

Pracownia Projektowa	BIURO OBSŁUGI INWESTYCJI ul. Kościuszkowców 8-10 77-100 Bytów tel./fax (059) 8227515
Temat	PROJEKT BUDOWLANY SIECI WODOCIĄGOWEJ RYTEL - ZAPĘDOWO, GM. CZERSK
Tytuł rys.	PROFIL PODŁUŻNY SIECI WODOCIĄGOWEJ W2-HP18, W81-HP16, W82-HP17, W80-HP15
Adres	RYTEL - ZAPĘDOWO, GM. CZERSK
Projektant	mgr inż. Ryszard Lisiński Upr. proj. (bez ogr.) drogi i rzeczwist. kan., ogląd. budowlany Upr. proj. (bez ogr.) drogi i rzeczpodwych. tel. kt. 7252/89/94W mgr inż. Ewa Trybulska Upr. proj. (bez ogr.) drogi i rzeczwist. kan., ogląd. budowlany tel. kt. 7252/89/94W
Data	marzec 2008
Skala	1:100/1:200
Nr rys.	36