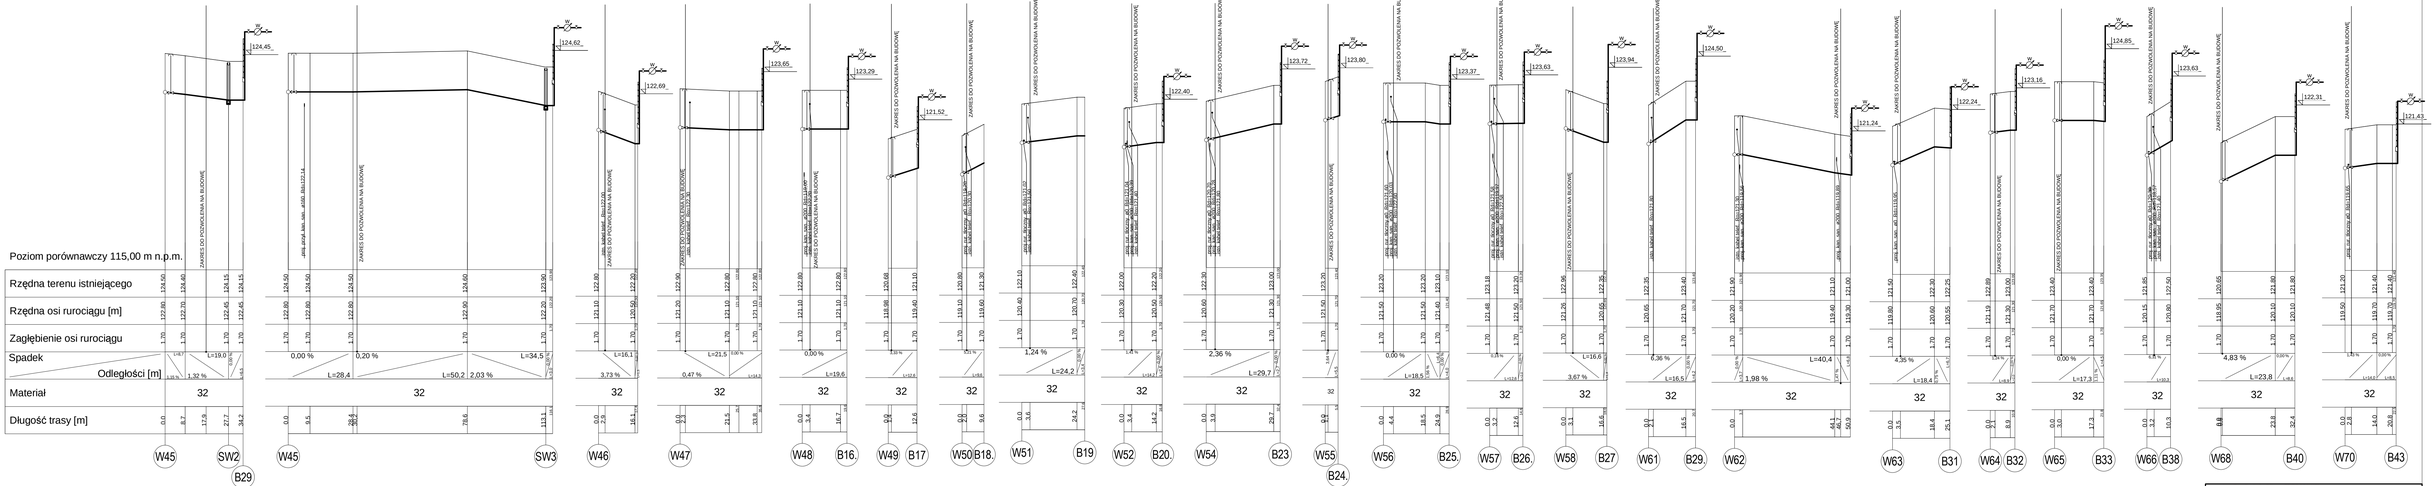

Pracownia Projektowa	ul. Kochanowskiego 8-10 77-100 Bytów tel./fax (059) 8327913
Temat	PROJEKT BUDOWLANY SIECI WODOCIĄGOWEJ RYTEL - ZAPĘDOWO, GM. CZERSK
Tytuł rys.	PROFIL PODŁUŻNY SIECI WODOCIĄGOWEJ
Data	marzec 2008
Adres	RYTEL - ZAPĘDOWO, GM. CZERSK
Skala	1:1000/100
Projektant	mgr inż. Ryszard Lisiński — Upr. proj. (bez ogr.) inst. i sieci wod.-kan., ckop. nr WKP/0054/POOK/07 Izba Inżynierów Budownictwa Nr IP 730248/06/08
	mgr inż. Ewa Trybulska — Upr. proj. (bez ogr.) inst. i sieci wod.-kan., ckop. nr/ IP 730248/06/08
Nr rys.	39